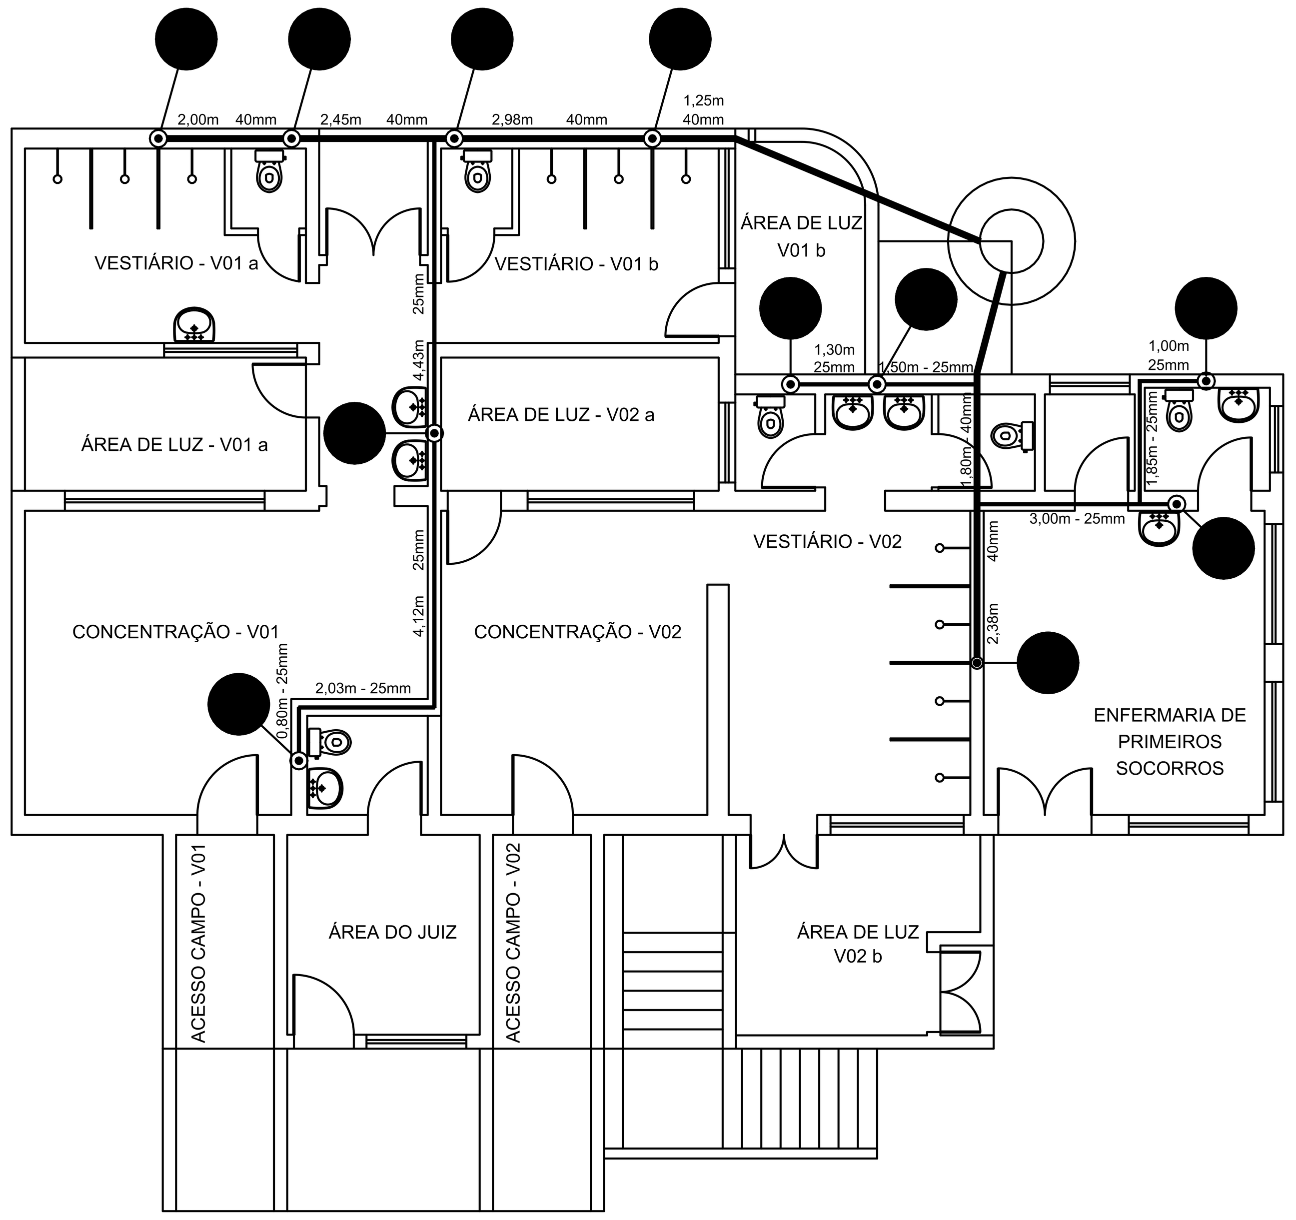

2,03m - 25mm

REDE DE AGUA FRIA - INSTALAÇAO PRUMADA DE AGUA

	TUBO SOLD. DN 25mm	TUBO SOLD. DN 25mm	JOELHO SOLD. DN 25mm	TE SOLD. DN 25mm	JOELHO RED. DN 32mm X 3/4"	TE SOLD. RED. DN 32mm X 3/4"	TE SOLD. DN 32mm	REGISTRO GAV. DN 25mm X 3/4"	REGISTRO GAV. DN 32mm X 1"	REG. PRESSAO DN 25mm X 3/4"	ADAP. CURTO DN 25mm X 3/4"	ADAP. CURTO DN 32mm X 1"	JOELHO RED. (AZUL) DN 25mm X 1/2"
CIRC. 01	4,50m	4,43m			2 UN	1 UN	1 UN		1 UN	3 UN	6 UN	2 UN	3 UN
CIRC. 02	2,70m							1 UN			2 UN		1 UN
CIRC. 03	2,70m							1 UN			2 UN		1 UN
CIRC. 04	4,50m	4,43m			2 UN	1 UN	1 UN		1 UN	3 UN	6 UN	2 UN	3 UN
CIRC. 05	2,90m			1 UN				1 UN			2 UN		2 UN
CIRC. 06	2,90m		1 UN	1 UN				1 UN			2 UN		2 UN
CIRC. 07	2,40m			1 UN				1 UN			2 UN		2 UN
CIRC. 08	2,70m							1 UN			2 UN		1 UN
CIRC. 09	2,40m							1 UN			2 UN		1 UN
CIRC. 10	2,70m		1 UN	1 UN				1 UN			2 UN		2 UN
CIRC. 11	6,00m	5,86m			2 UN	2 UN	1 UN		1 UN	4UN	8 UN	2 UN	4 UN
	36,40m	14,72m	2 UN	4 UN	6 UN	4 UN	3 UN	6 UN	3 UN	10 UN	36 UN	6 UN	22 UN

LEGENDA

- te de 90° soldavel 32mm x 1" (marrom)
- joelho de 90° soldavel 32mm x 1" (marrom)
- te de 90° soldavel 25mm x 3/4" (marrom)
- joelho de 90° soldavel 25mm x 3/4" (marrom)
- joelho de 90° soldavel reducao 32mm x 3/4" (marrom)
- tee de 90° soldavel reducao 32mm x 3/4" (marrom)
- joelho PVC de reduçao LR B. Latao 25mm x 1/2" (azul)
- registro de gaveta 25mm x 3/4" / registro de gaveta 32mm x 1"
- registro de pressao 25mm x 3/4"
- adaptador soldavel curto com bolsa e rosca para registro 25mm x 3/4"

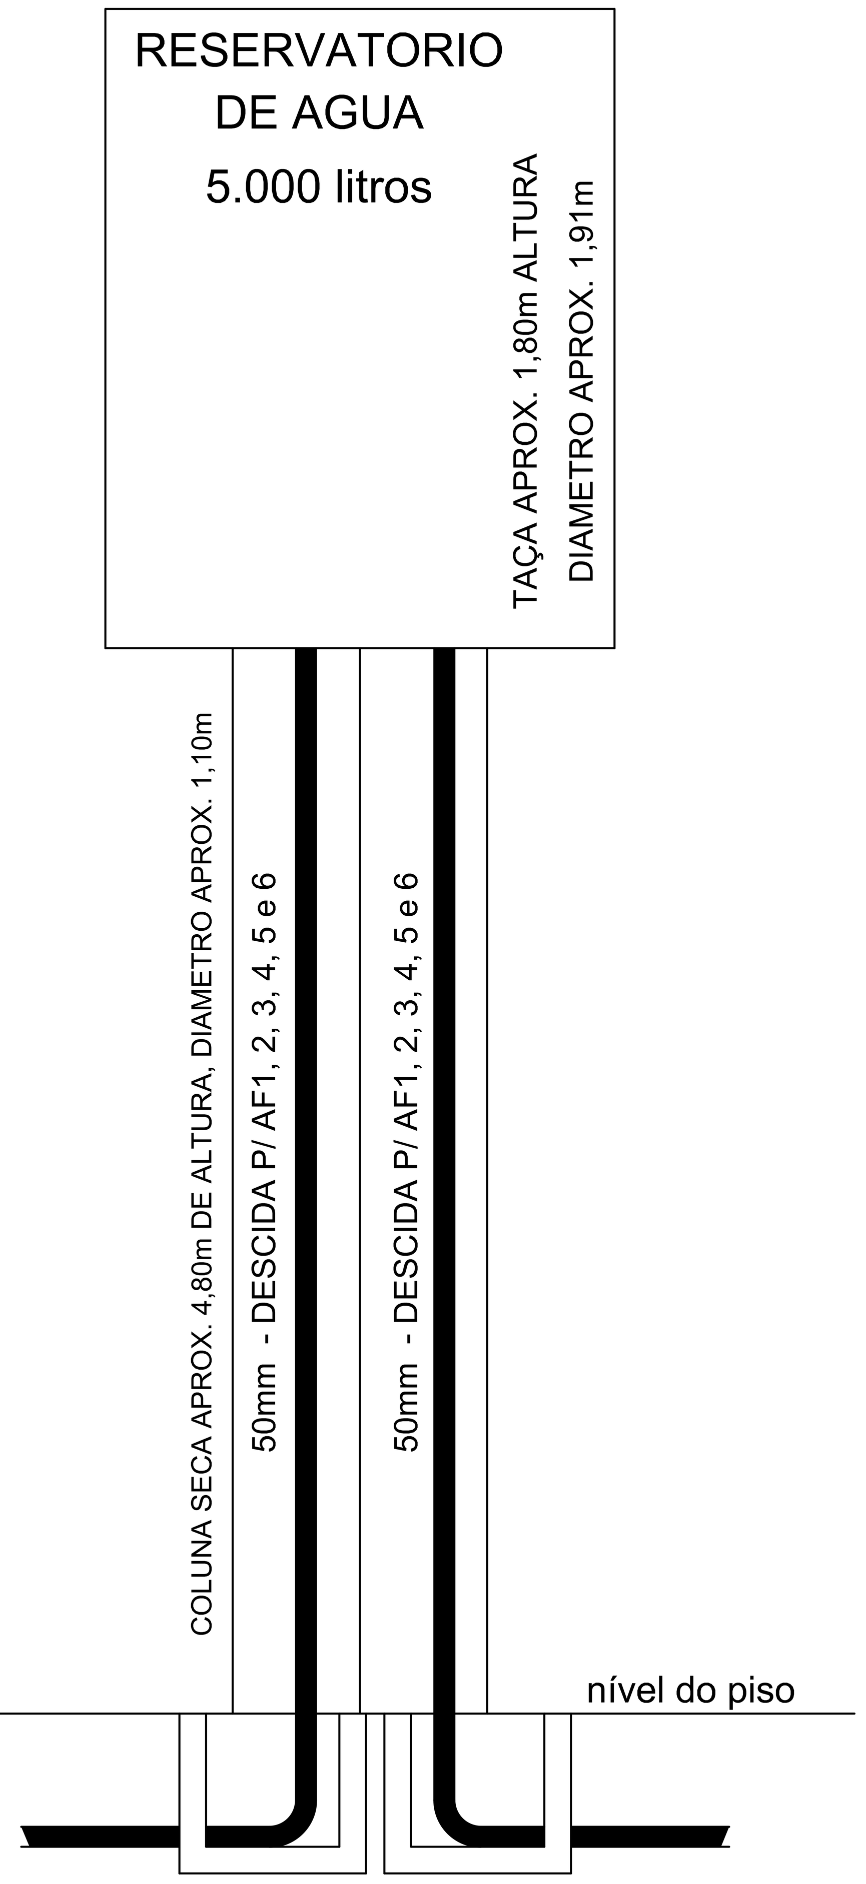

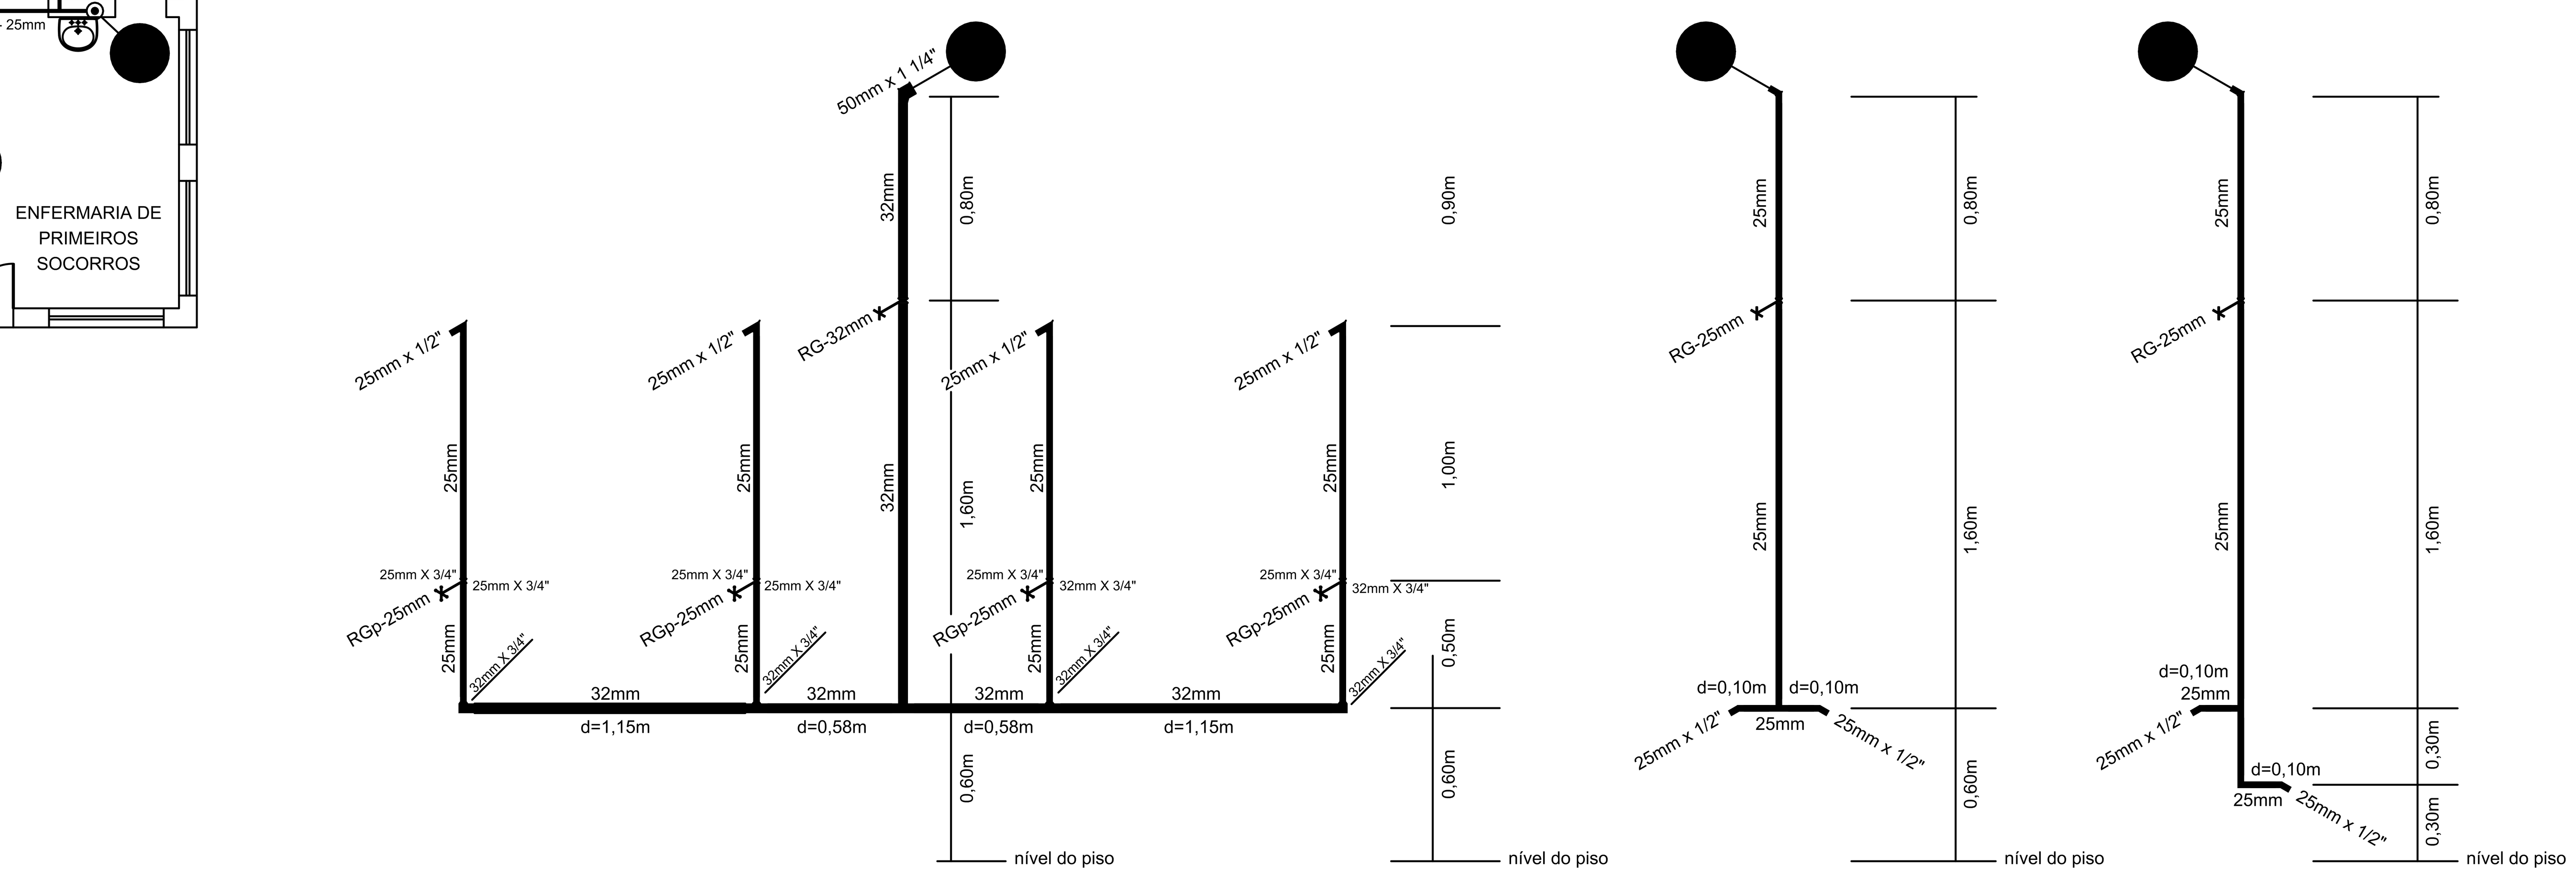

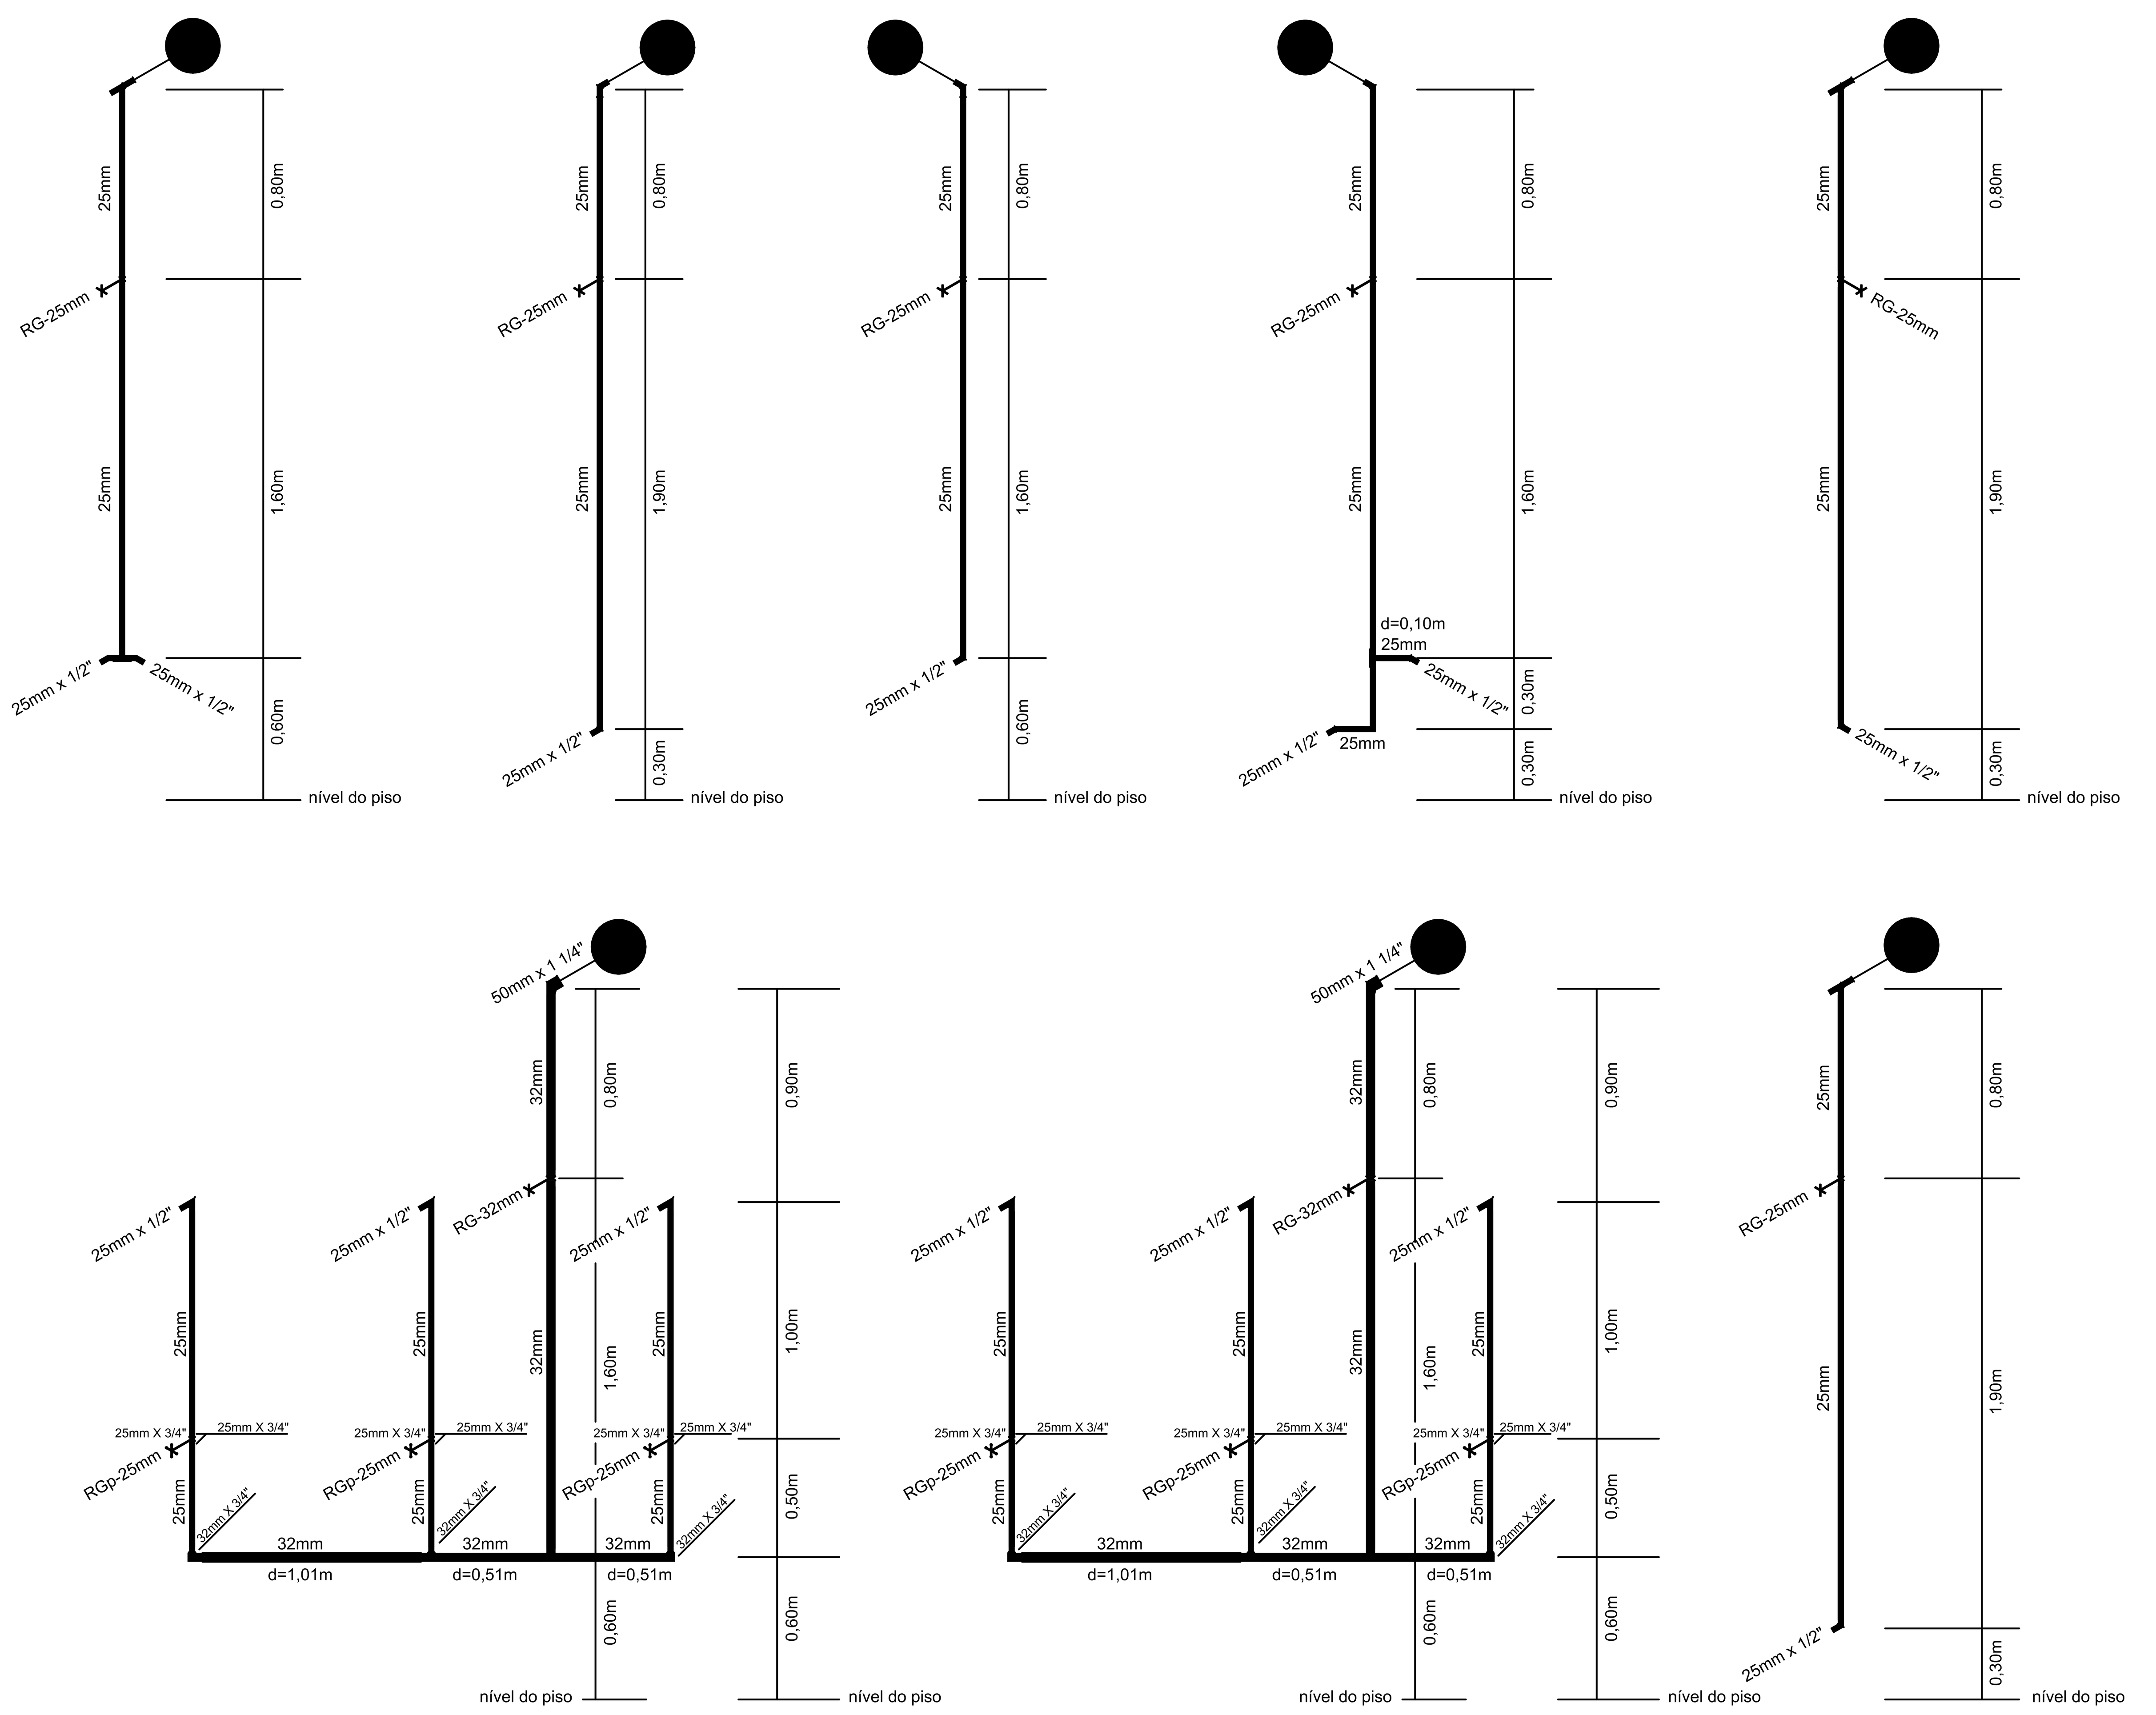

PROJETO COMPLEMENTARES HIDRAULICO

FL- HID-01/02

NOV/2025

projeto: HIDRAULICO - REFORMA E ADEQUAÇÃO

uso: VESTIÁRIOS, PRIMEIROS SOCORROS E CABINE RADIO/TV E AUTORIDADES

local: RUA QUINTINO DE CAMPOS, n° 40, VILA QUINTINO   município: PIEDADE/SP

zoneamento: ZONA CENTRAL SECUNDÁRIA - ZCS

proprietário: PREFEITURA MUNICIPAL DE PIEDADE (CNPJ n° 46.634.457*0001-59)

Transcrição nº: 5.393 - CRI/PIEDADE   Matrícula nº: 361 - CRI/PIEDADE

inscrição cadastral: 10.0012.0217.010000

SITUAÇÃO S/ESCALA:

AFERIÇAO:

DECLARAÇÃO

Declaro que a aprovação do projeto pela Prefeitura não implica no reconhecimento do direito de propriedade do terreno.

RENALDO CORREA DA SILVA
Prefeito Municipal de Piedade

RODOLFO PEREIRA DA SILVA
Eng° Civil - CREA 5.069.317.167 - ART nº: 2620251880372
Autor do projeto e resp. técnico p/obra

APROVAÇÕES:

PREFEITURA MUNICIPAL DE PIEDADE
Secretaria de Obras, Urbanismo e Habitação

APROVADO EM :

gov.br Documento assinado digitalmente
RODOLFO PEREIRA DA SILVA
Data: 03/03/2026 15:18:37-0300
Verifique em https://validar.iti.gov.br