


HIDRÁULICA

100mm - AP -
Lança Livre

LAYOUT - Salas

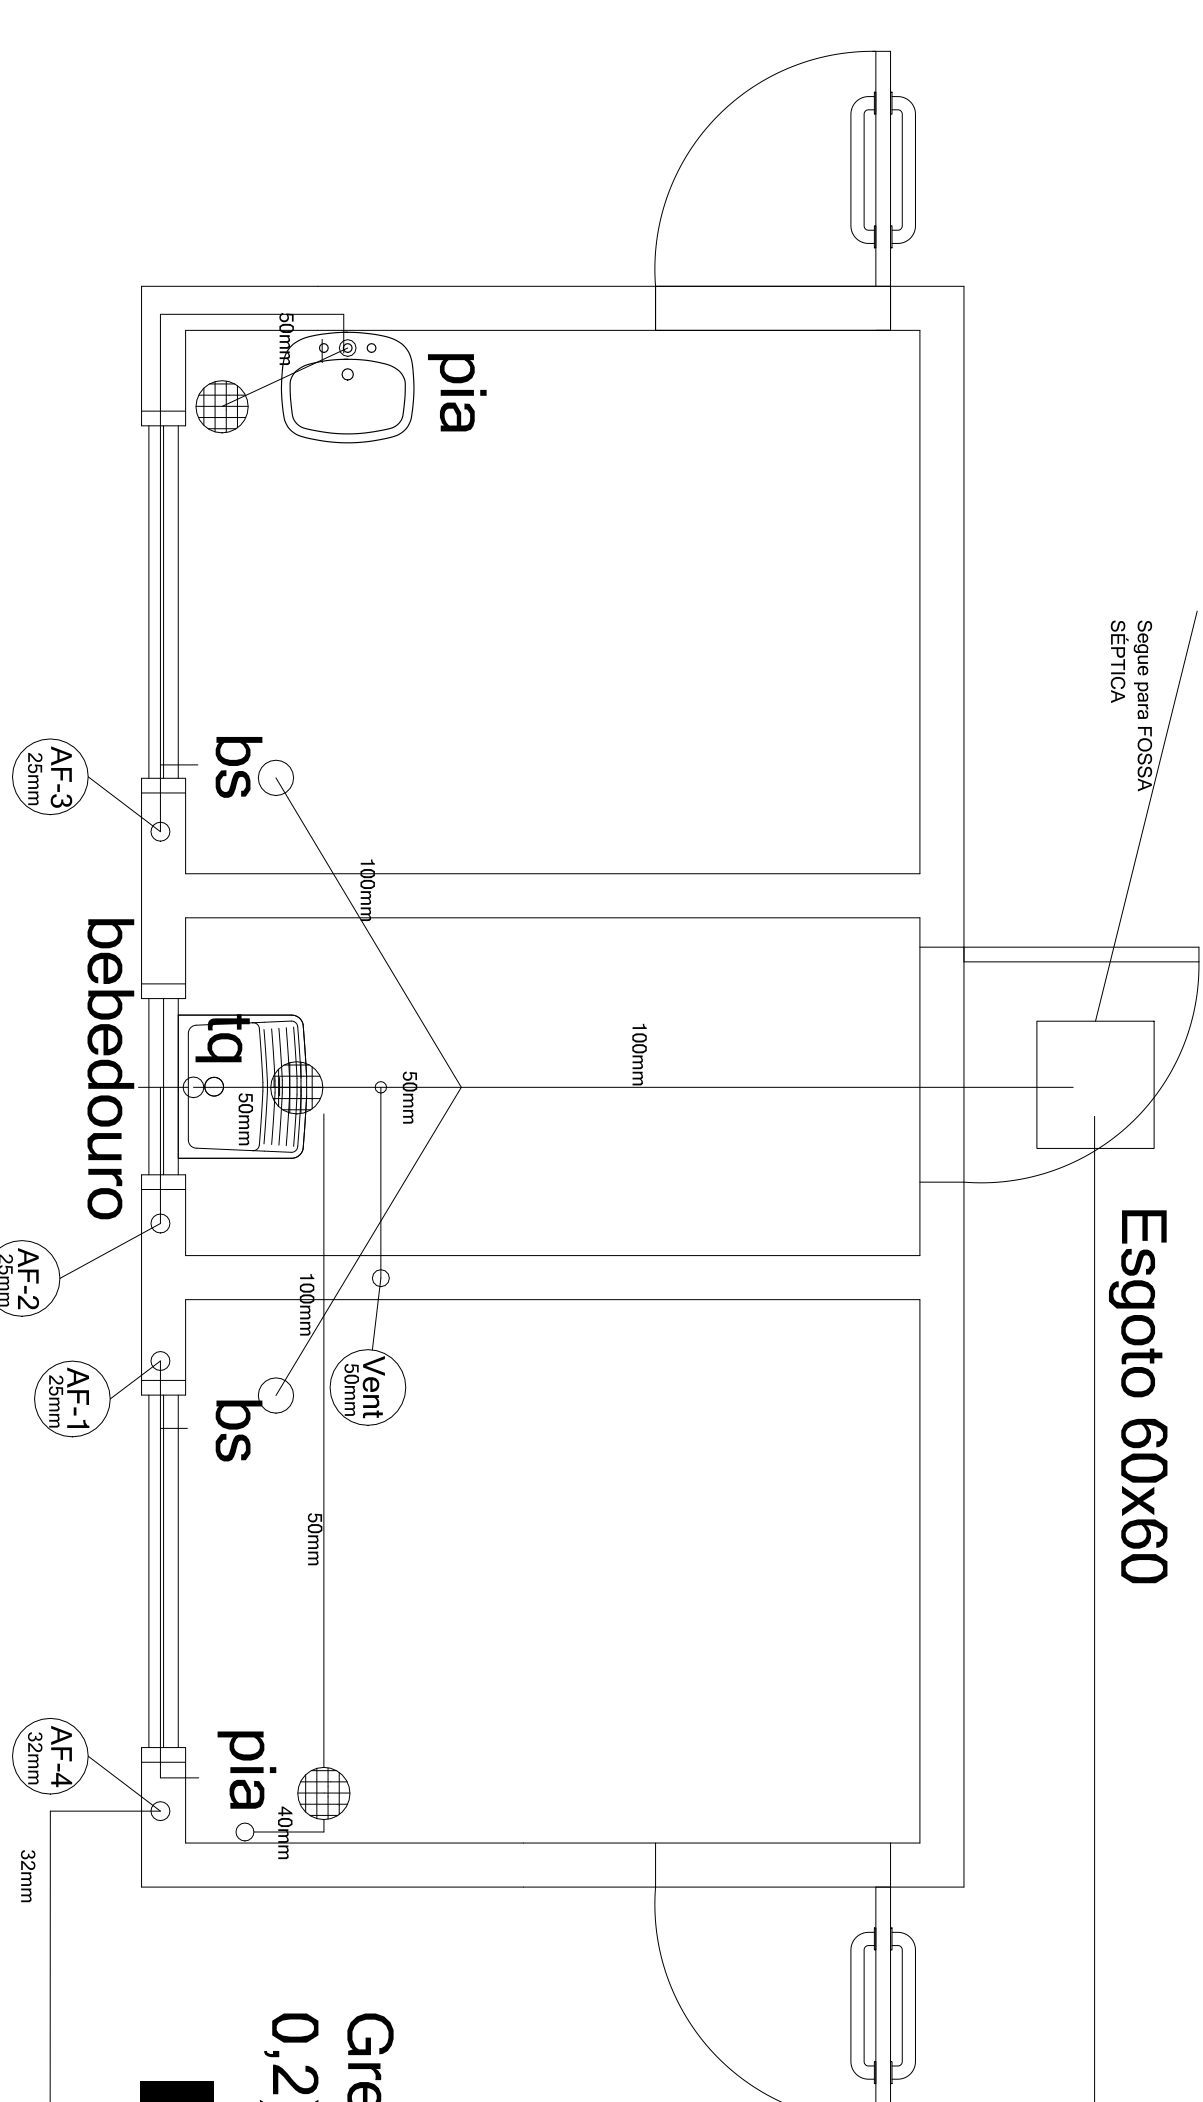


Esgoto 40x40

75mm

100mm - AP -
Lança Livre


LAYOUT - Salas

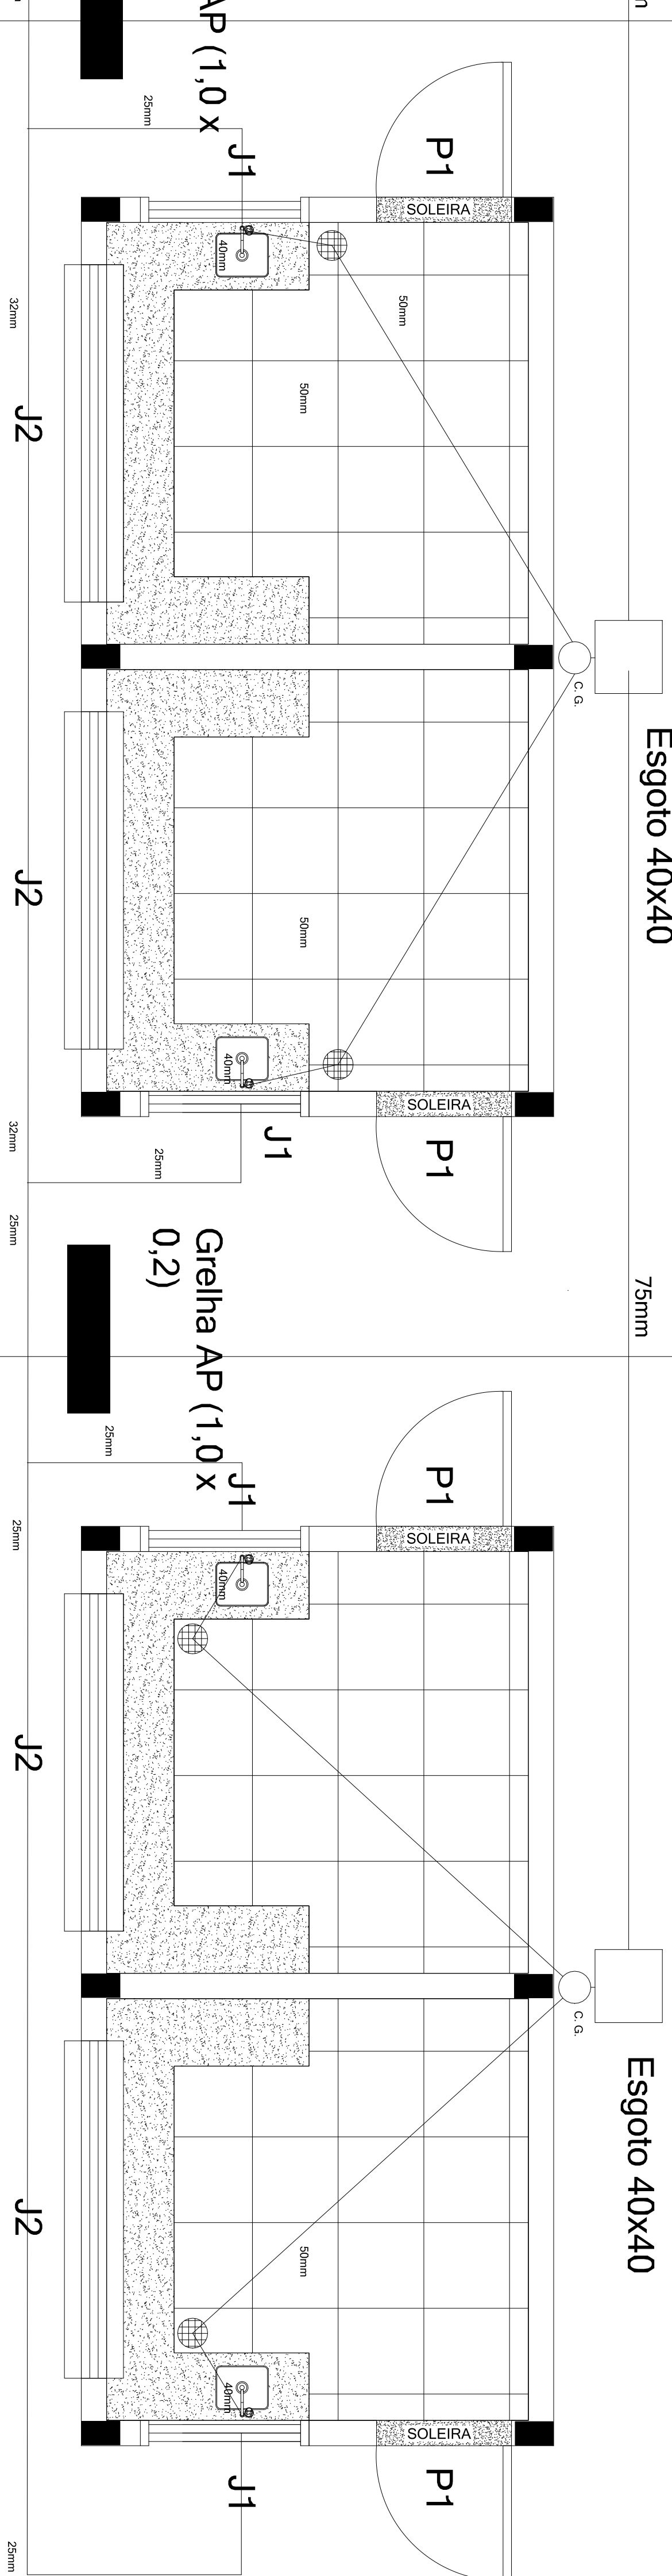

Esgoto 40x40

75mm

Detalhes Caixa da água

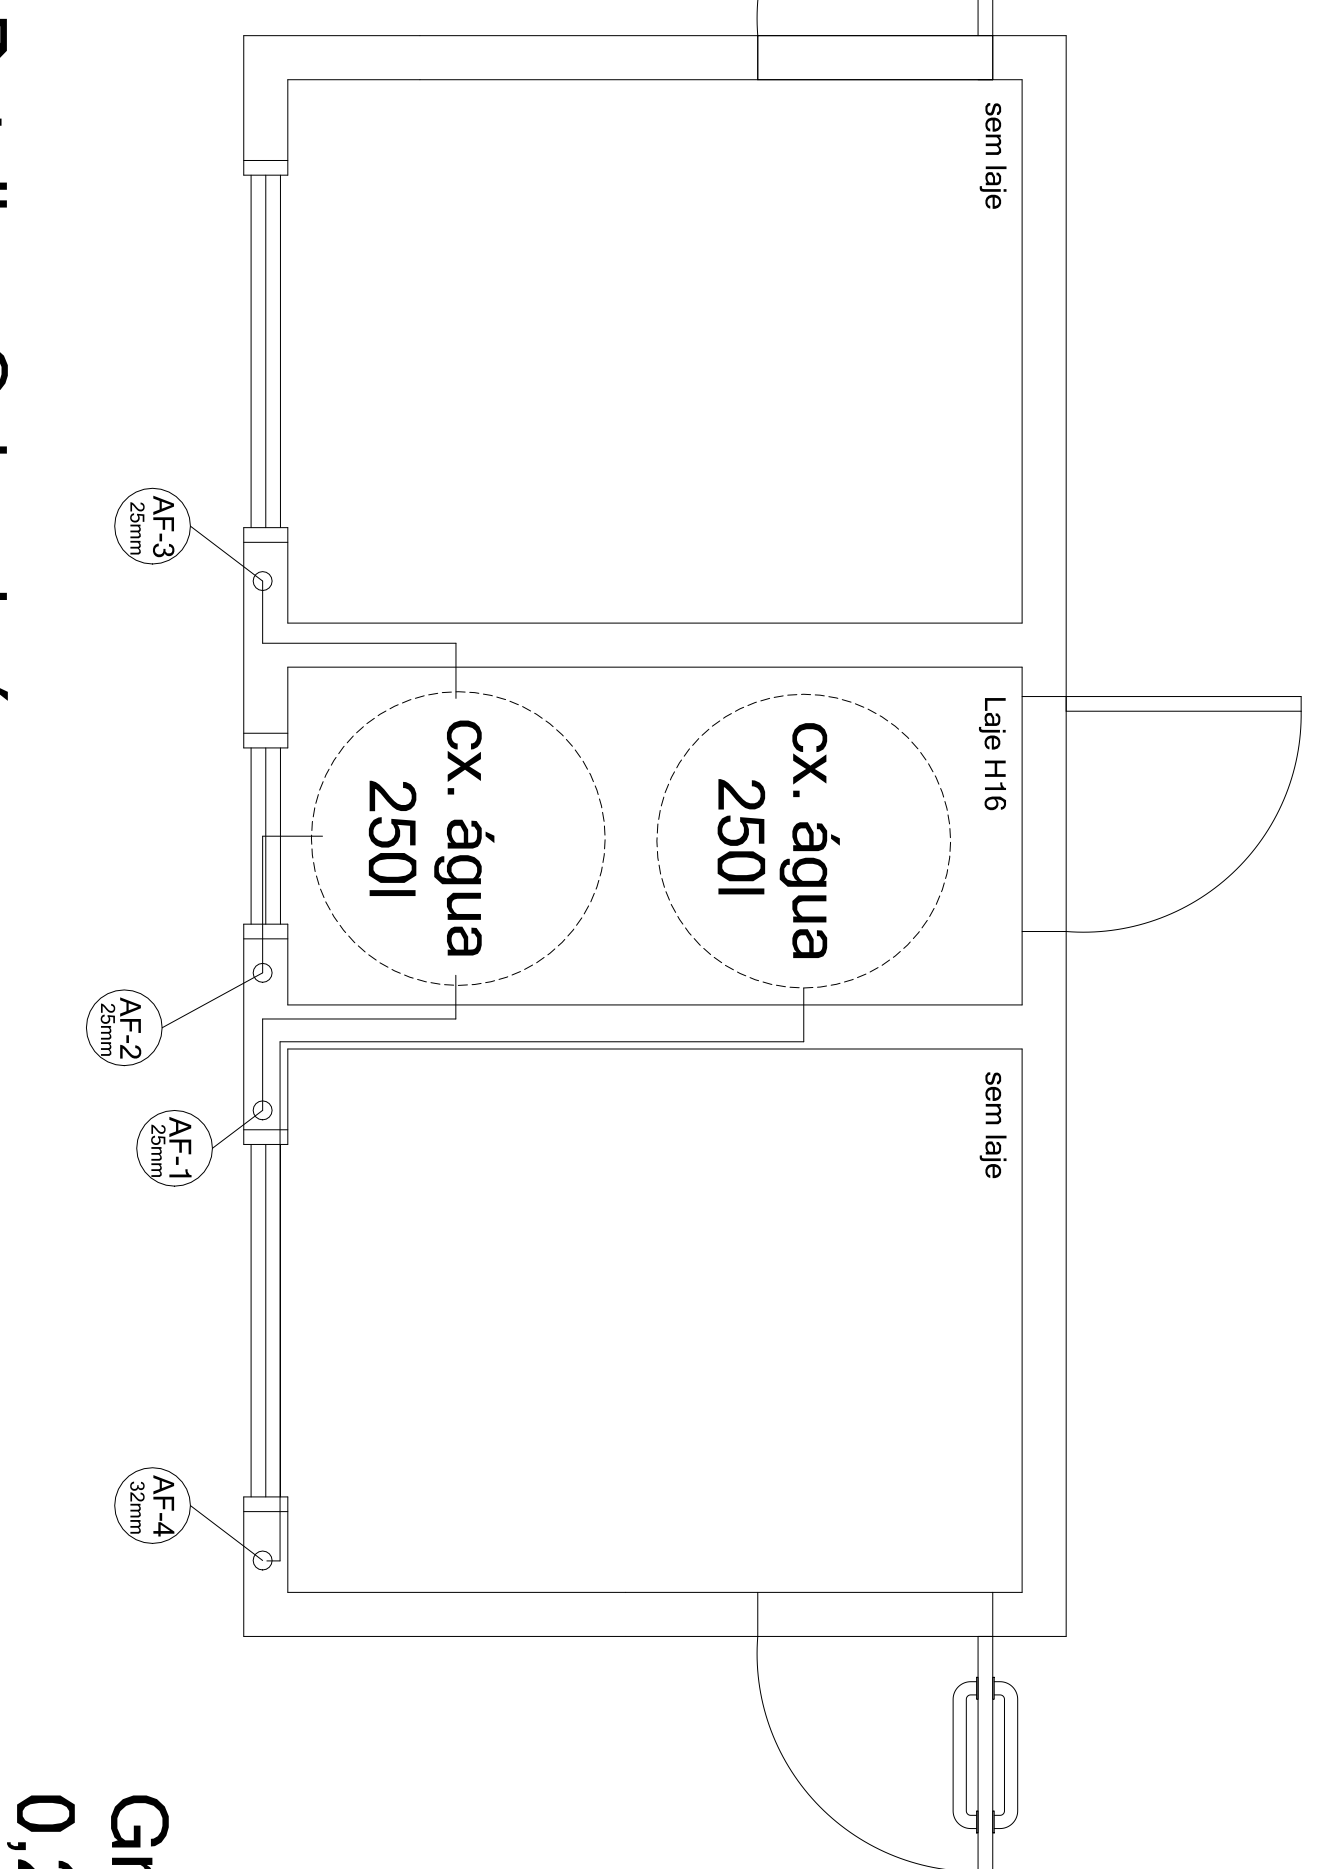

Grelha AP (1,0 x
0,2)

Grelha AP (1,0 x
0,2)

Planta de Hidráulica
Esc. 1:25

PREFEITURA MUNICIPAL DE PIEDADE
Proj. Raul Gomes da Silva, 200 - Centro - Piedade/SP
CEP: 18170-000 - Caixa Postal 243 - Tel.: (15) 3244 8400

CONVENIO: MINISTERIO DO TURISMO - Programa A Hora do Turismo

OPERAÇÃO: Reforma e Ampliação do Portal do Município de Piedade-SP

EXECUÇÃO: Via Antônio Leite de Oliveira, s/n, Centro - Piedade-SP (18170-003)

ASSINATURAS:

Rodolfo Pereira da Silva
Eng.º de Projeto Técnico
Régis do Carmo
ART n.º 262025/679342

Rodolfo Pereira da Silva
Eng.º de Projeto Técnico
Régis do Carmo
ART n.º 262025/679342

