


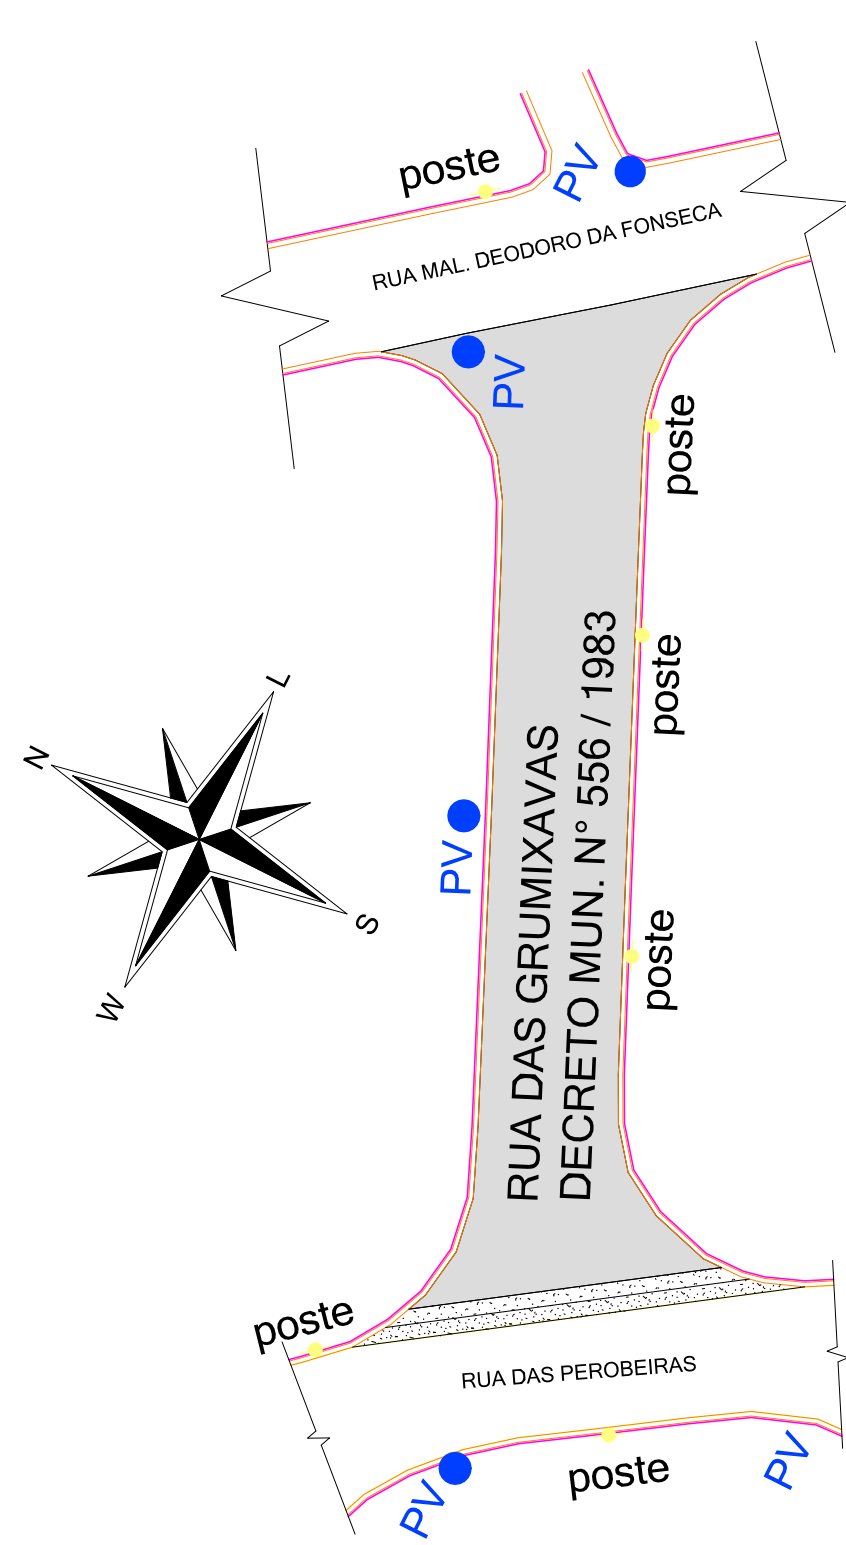


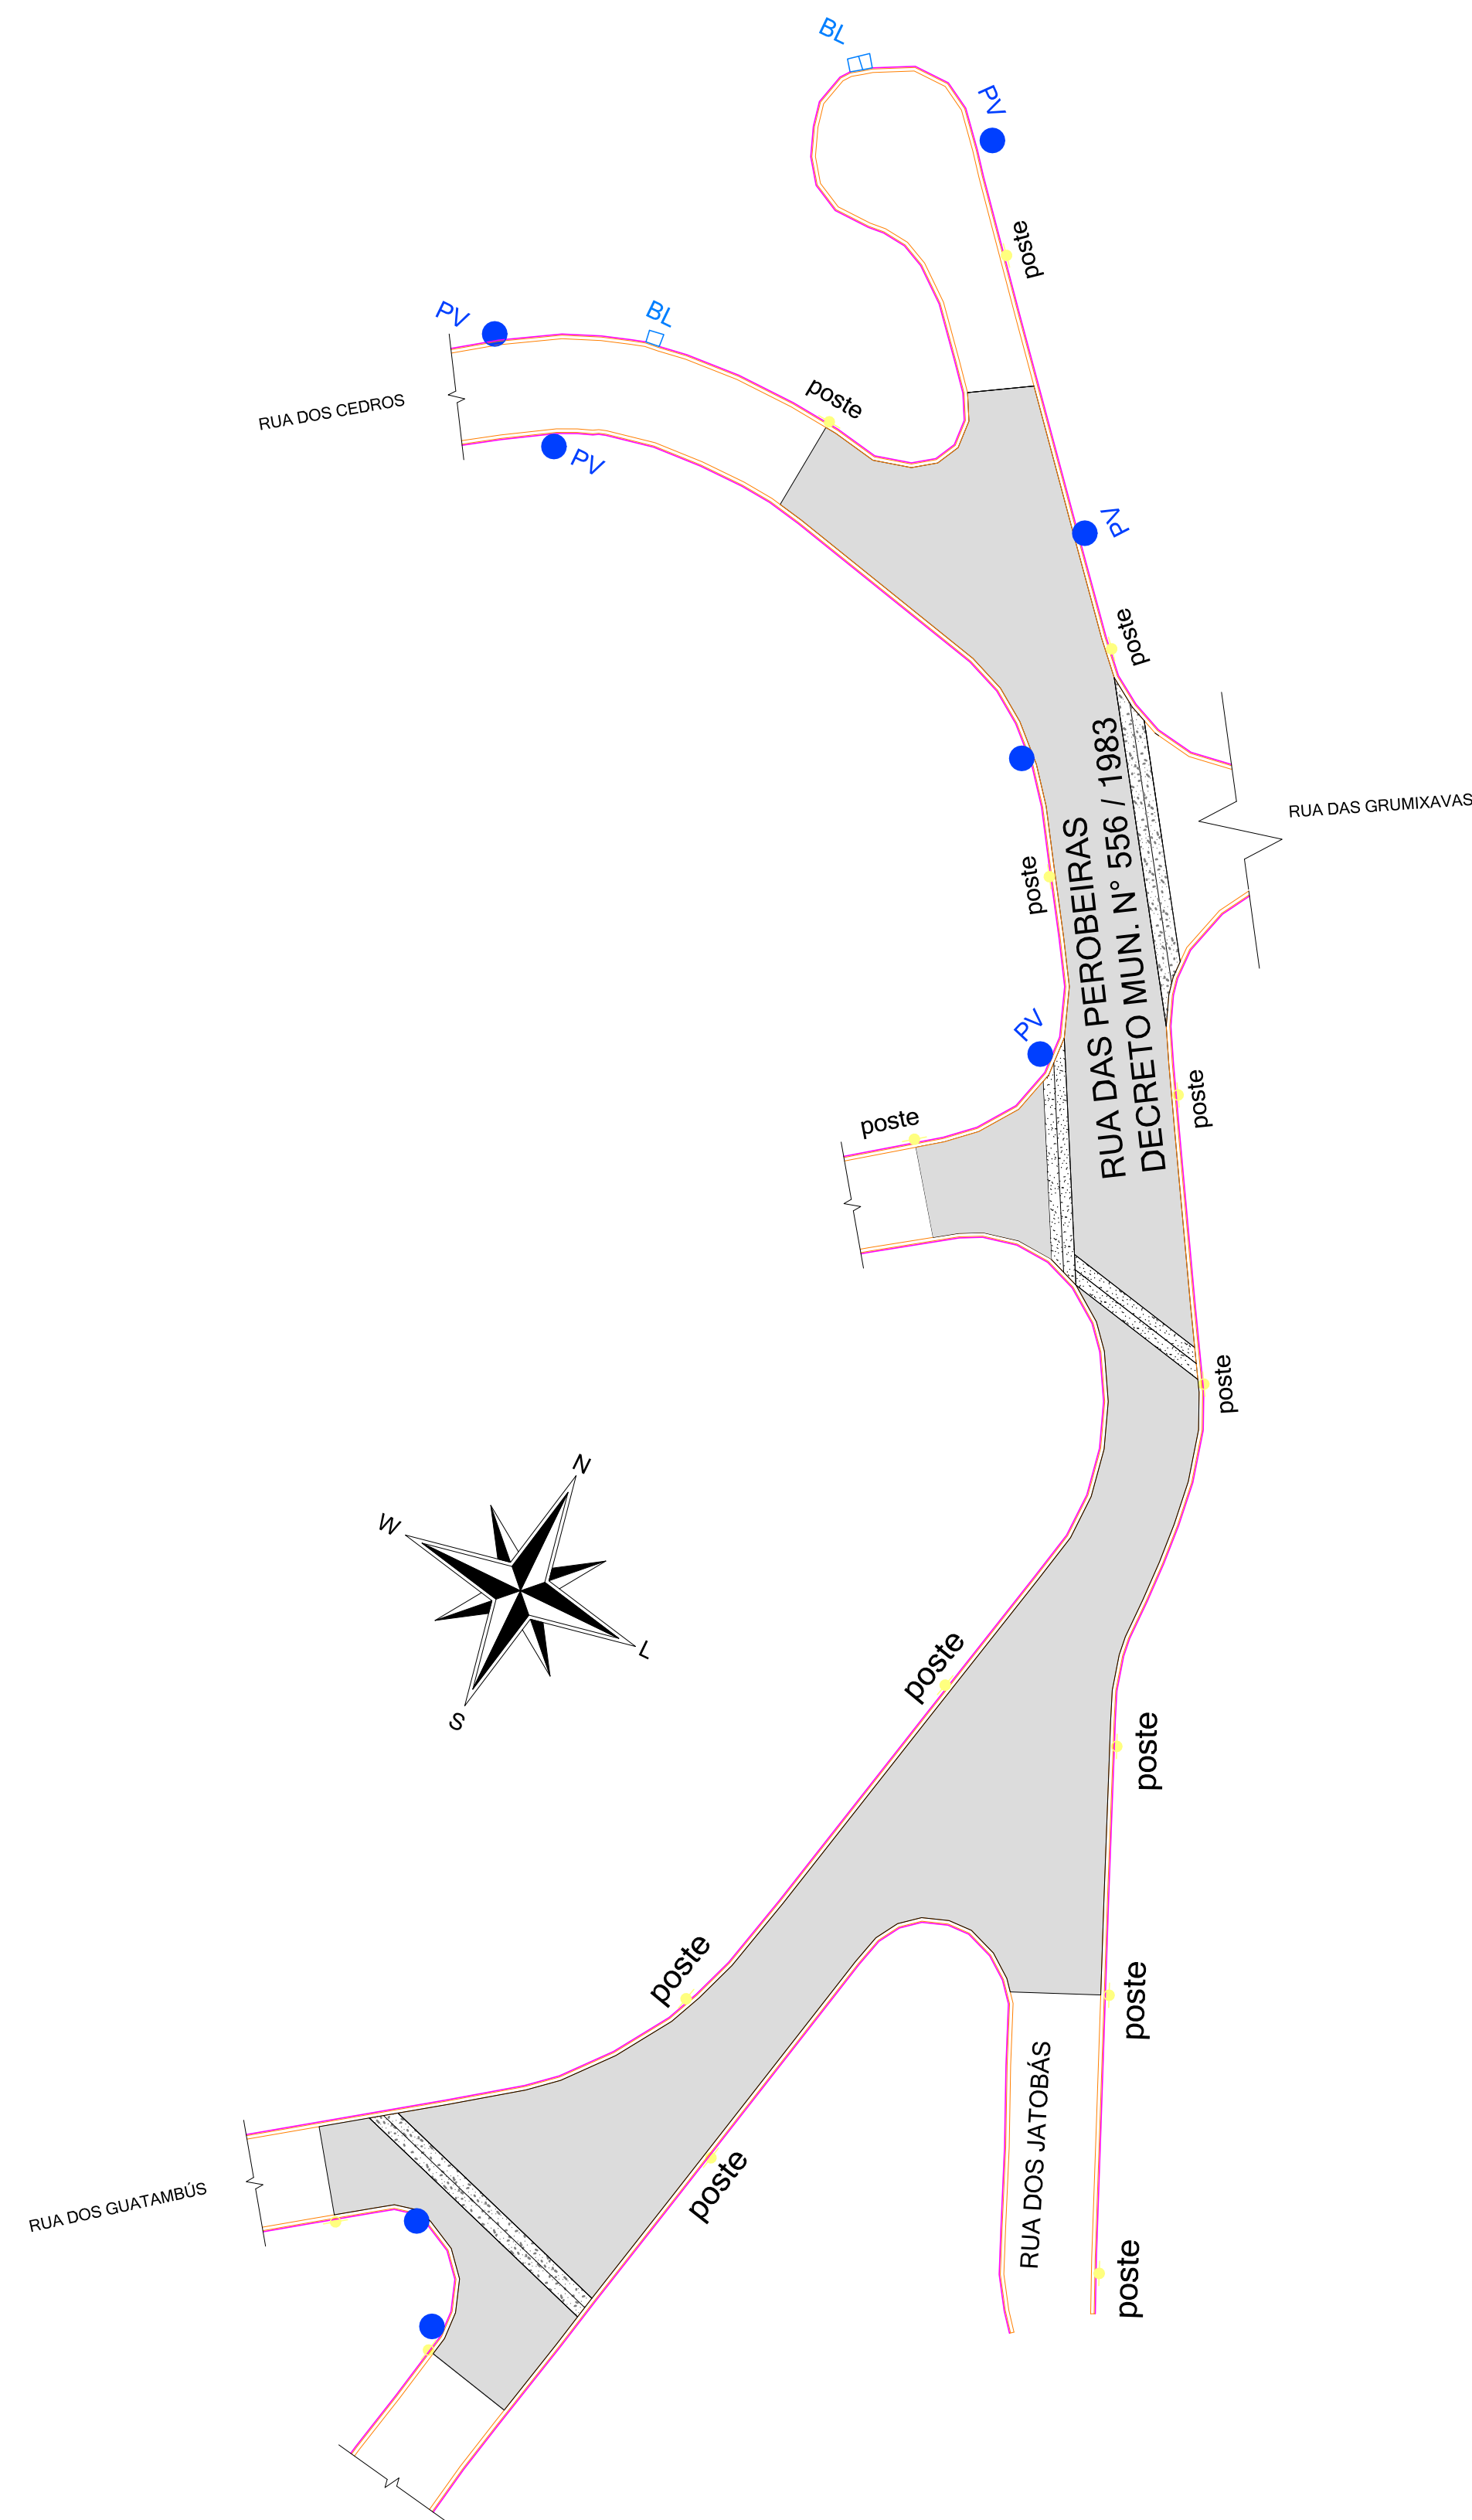


ESCALA 1:500

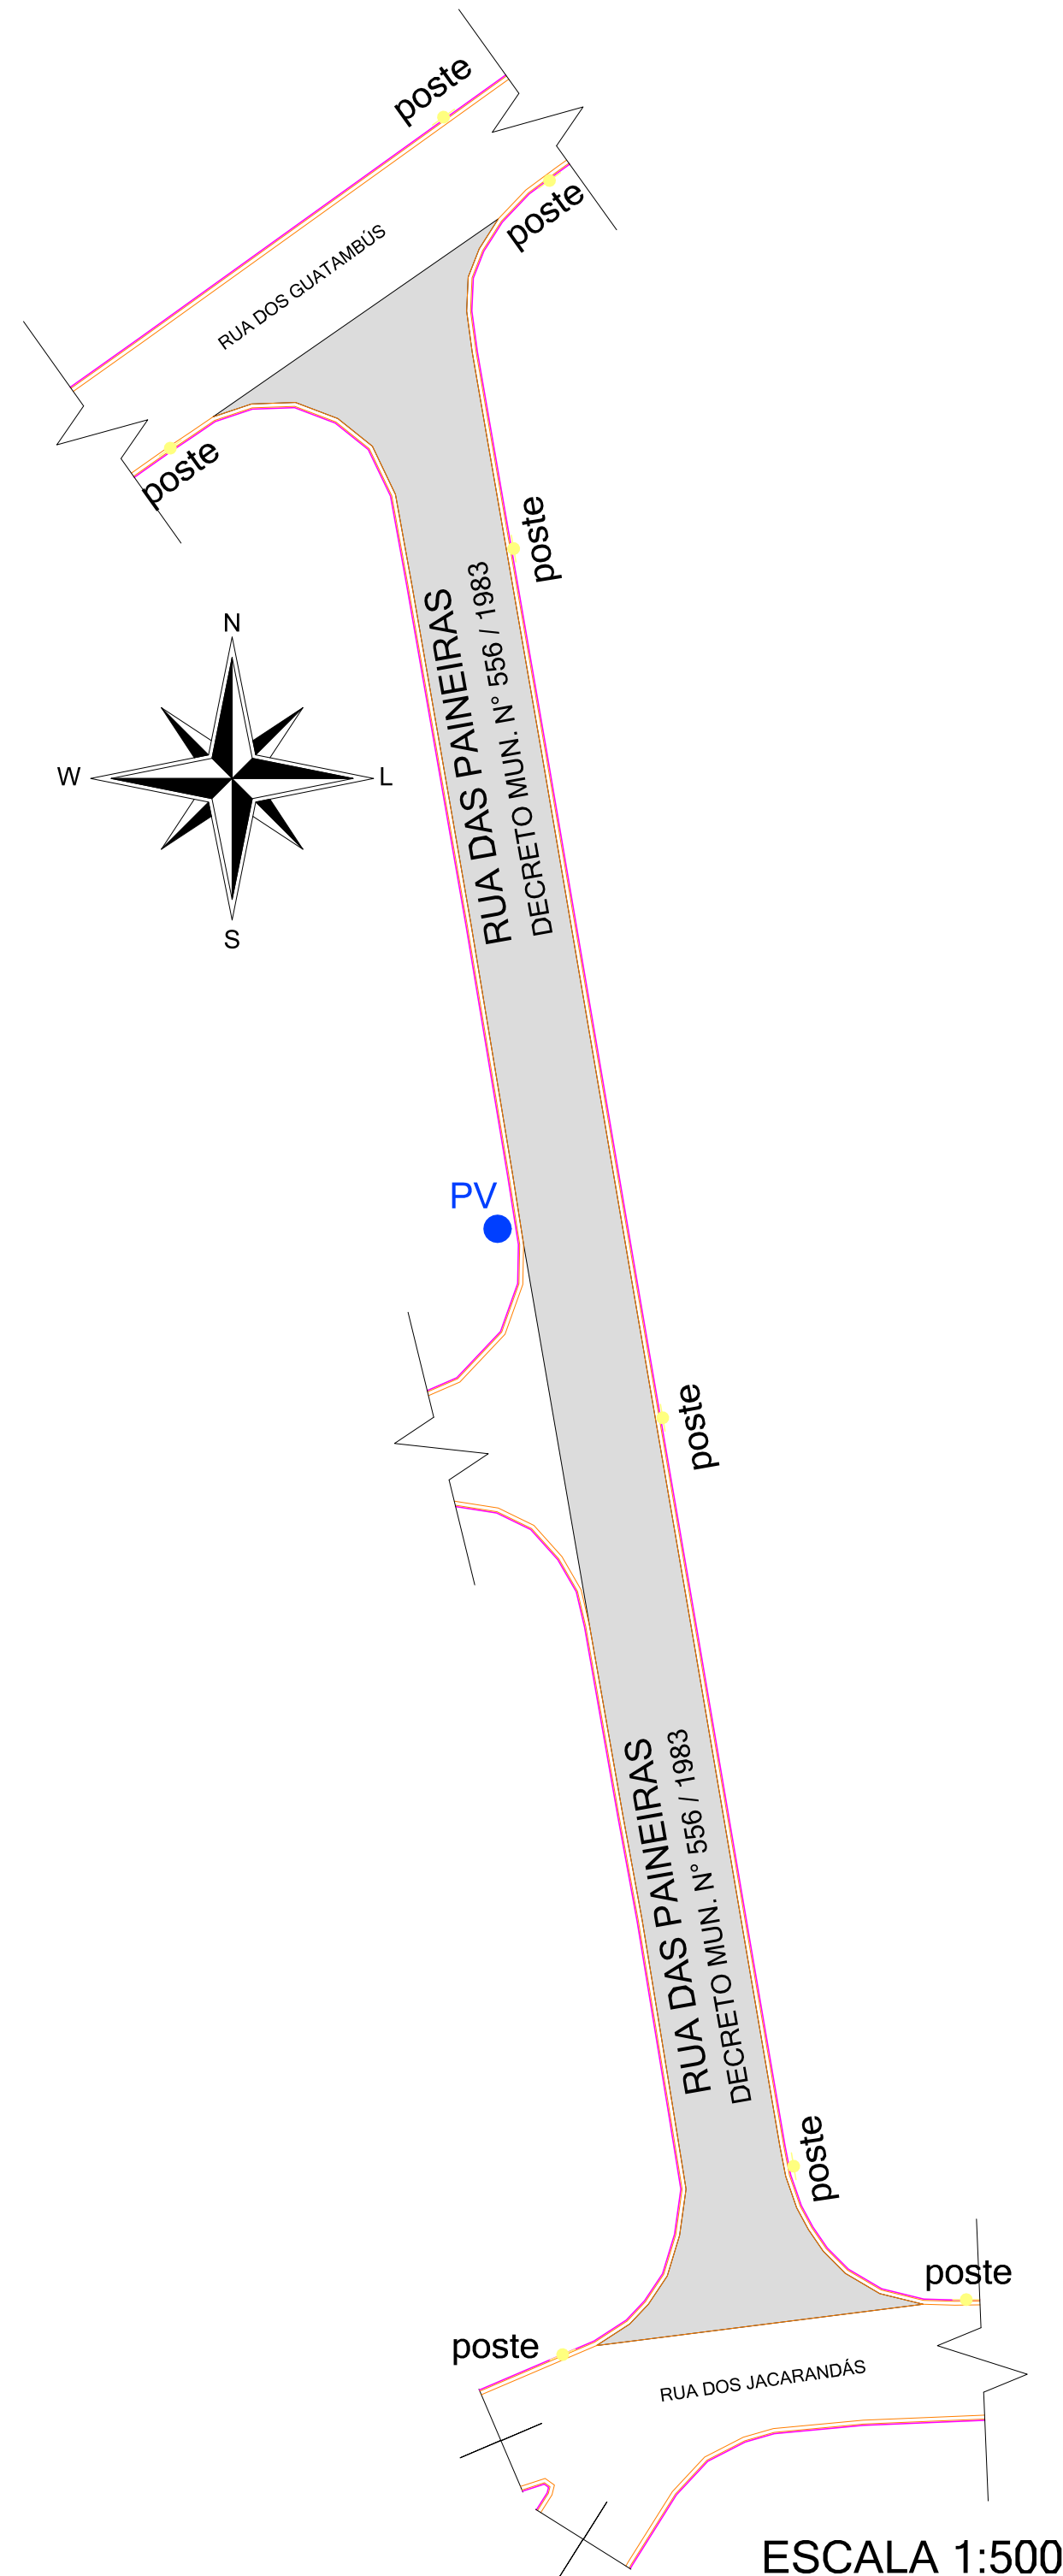

ESCALA 1:500

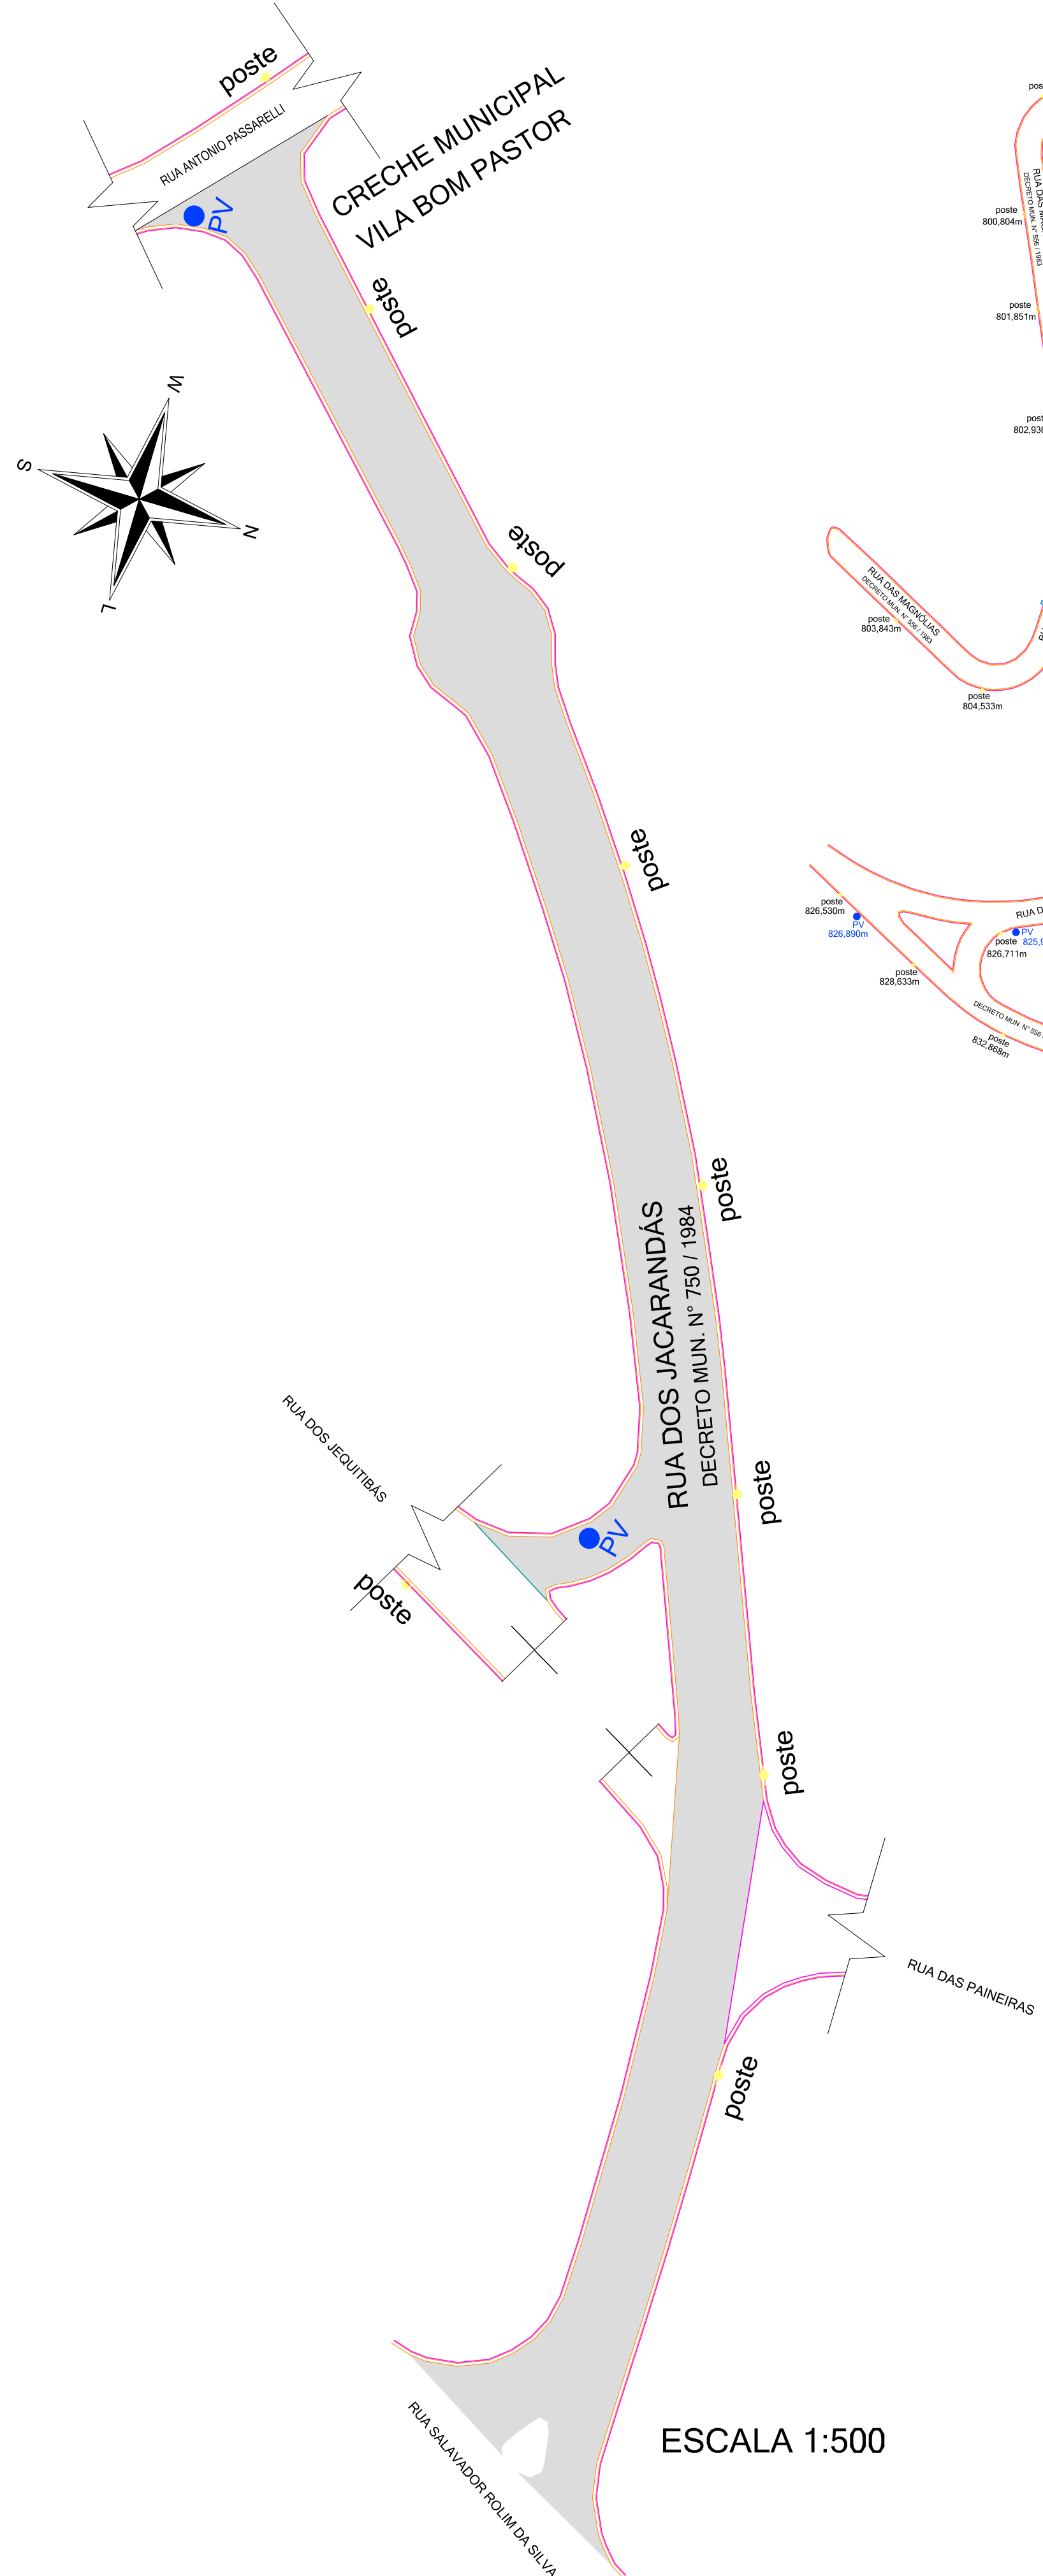


ESCALA 1:500

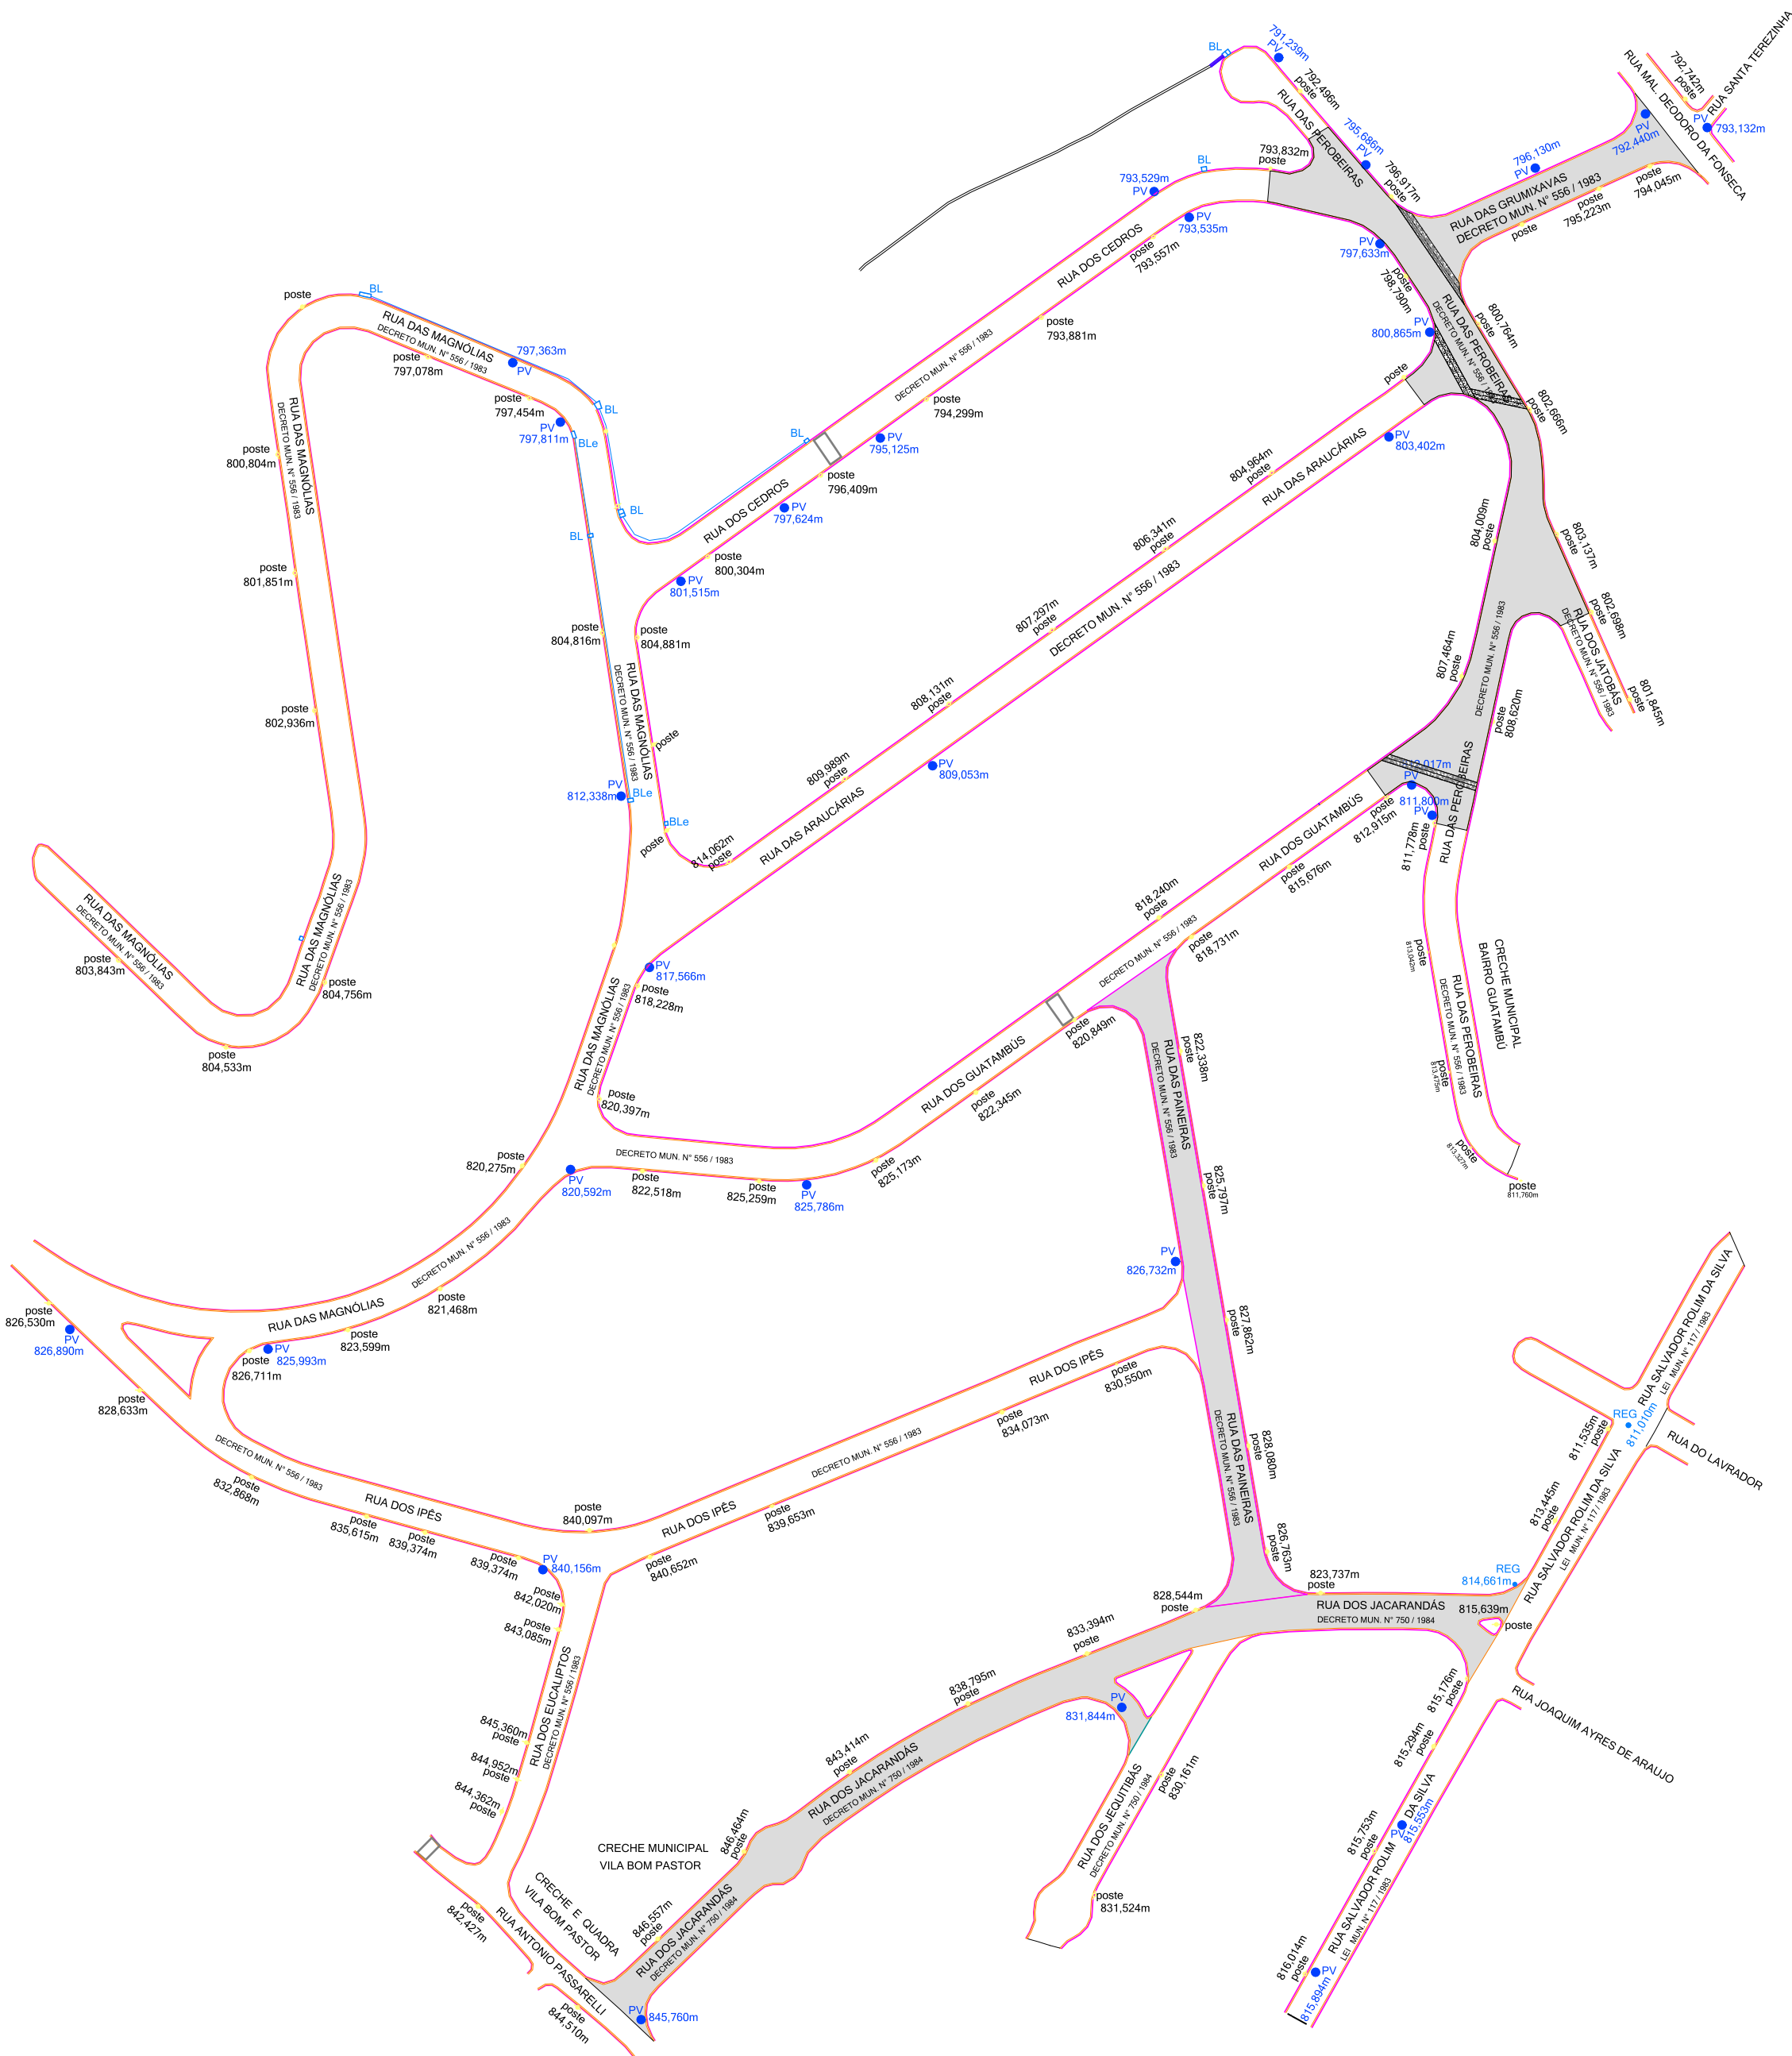


ESCALA 1:1500

ESPECIFICAÇÃO DO PAVIMENTO

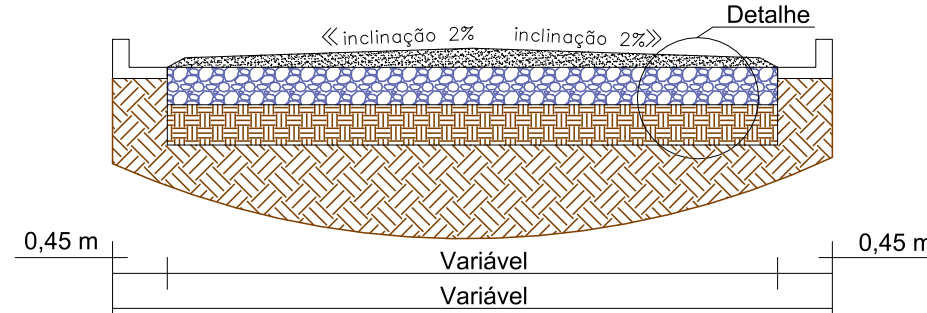

SEÇÃO TRANSVERSAL - RECAPEAMENTO

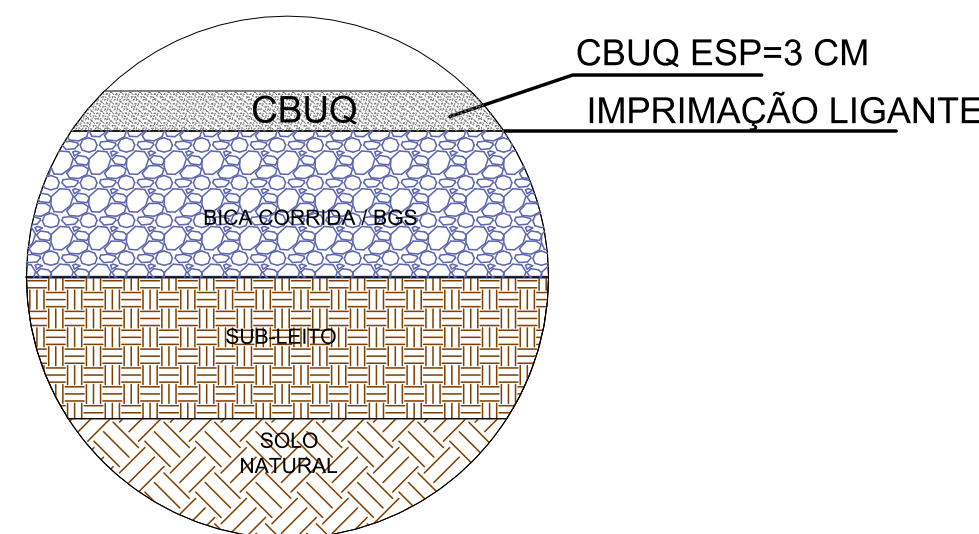

LOCAL	LARG. MÉDIA	EXTENSÃO	ÁREA DE RECAPE
RUA DAS GRUMIXAVAS	9,10 metros	66,80 metros	675,07 m²
RUA DAS PEROBEIRAS	8,60 metros	192,21 metros	2.340,30 m²
RUA DAS PANEIRAS	7,60 metros	158,13 metros	1.356,66 m²
RUA DOS JACARANDÁS	8,30 metros	252,09 metros	2.362,10 m²
TOTAL		597,11 metros	6.734,13 m²

PROJETO DE RECAPEAMENTO ASFÁLTICO DE VIAS URBANAS	FL 01/02
	10/03/2026

objeto: PROGRAMA 2319 - MOBILIDADE URBANA - RECAPE ASFÁLTICO
local: RUA DAS GRUMIXAVAS, RUAS DAS PEROBEIRAS, RUA DAS PANEIRAS E RUA DOS JACARANDÁS
município: PIEDADE/SP zoneamento: ZONA PREDOMINANTEMENTE RESIDENCIAL 02
proprietário: PREFEITURA MUNICIPAL DE PIEDADE CNPJ/ME: 46.634.457/0001-59

ESCALA: CONFORME INDICAÇÃO

SITUAÇÃO S/ ESCALA:

ASSINATURAS:

Renato Correa da Silva
Prefeito Municipal

Documento assinado digitalmente
02/10/2020 08:50
Data: 10/10/2020 10:04:40
Assinado em PDF/Signature by goubert

ÁREAS:

LOCAL	LARG. MÉDIA	EXTENSÃO	ÁREA DE RECAPE
RUA DAS GRUMIXAVAS	9,10 metros	66,80 metros	675,07 m²
RUA DAS PEROBEIRAS	8,60 metros	192,21 metros	2.340,30 m²
RUA DAS PANEIRAS	7,60 metros	158,13 metros	1.356,66 m²
RUA DOS JACARANDÁS	8,30 metros	252,09 metros	2.362,10 m²
TOTAL		597,11 metros	6.734,13 m²

ELTON DOS SANTOS
Engº Civil - CREA 5.070.763.230
Responsável Técnico Projeto
ART nº: 28620200290953

APROVAÇÕES: