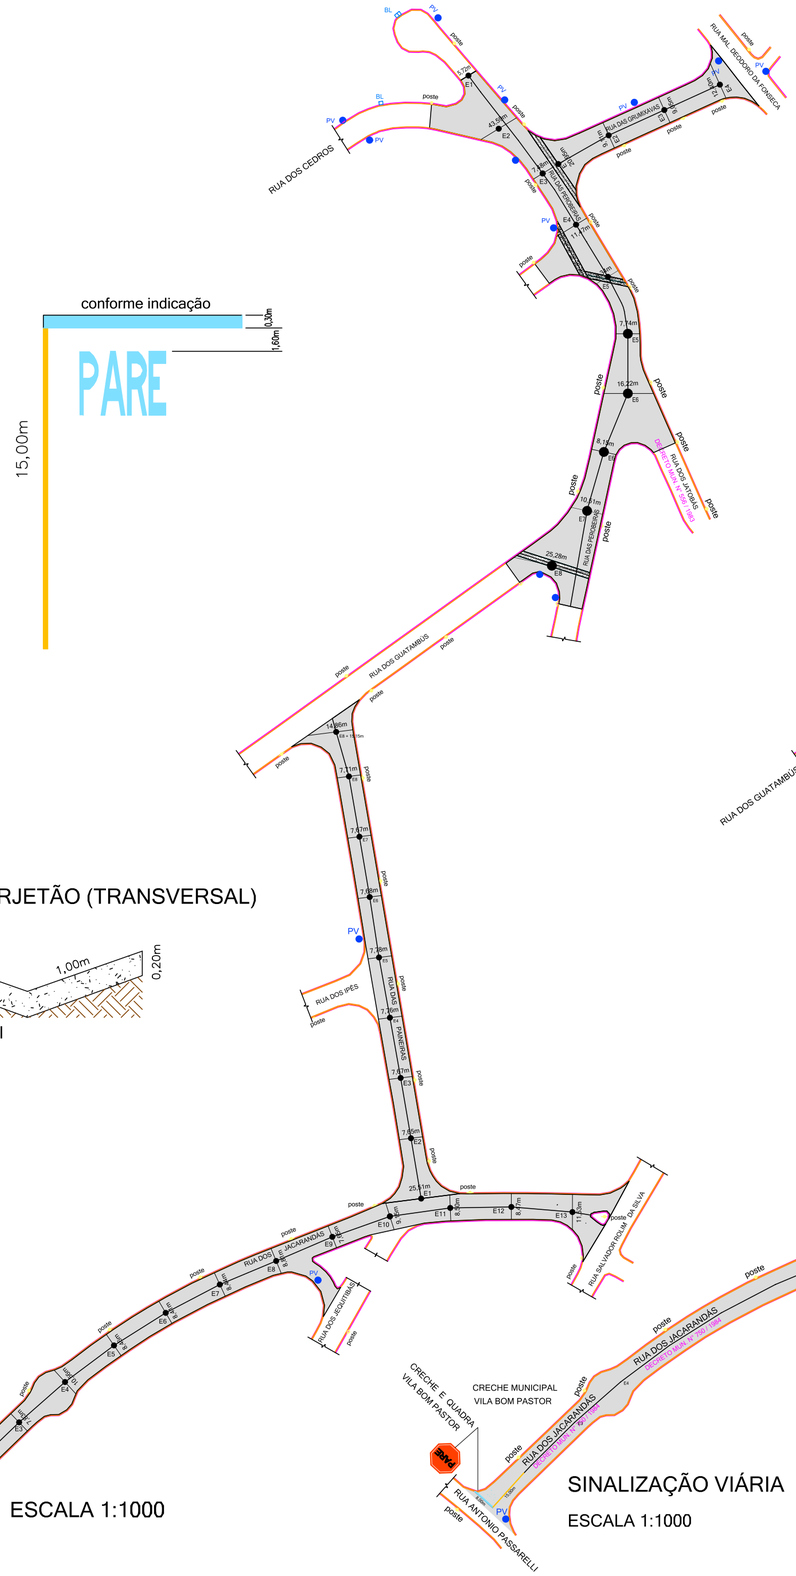

DETALHE SARJETÃO (TRANSVERSAL)

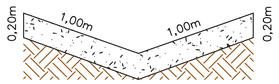

ESCALA 1:1000

SINALIZAÇÃO VIÁRIA

ESCALA 1:1000

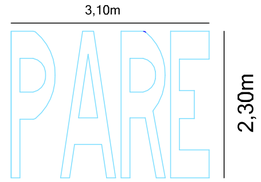

ESPECIFICAÇÕES:
ESPECIFICAÇÕES:

MEDIDAS: COMPRIMENTO=3,10m
ALTURA DA LEGENDA=2,30m
Tinta: A BASE DE SOLVENTE
Cor: BRANCA área: 5,40m²

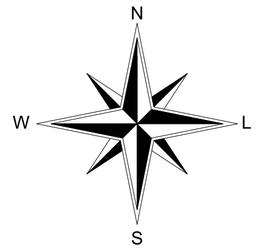

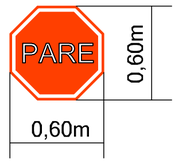

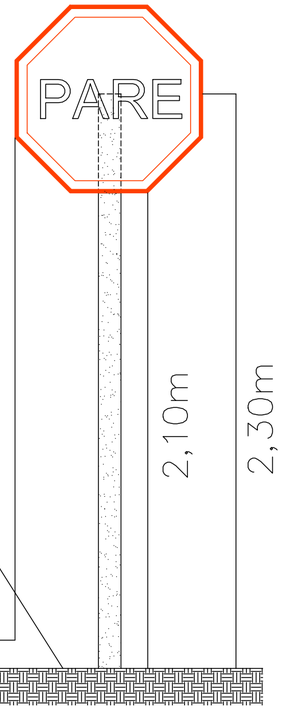

PROJETO DE RECAPEAMENTO ASFÁLTICO DE VIAS URBANAS	FL 02/02
	10/03/2026

objeto: PROGRAMA 2319 - MOBILIDADE URBANA - RECAPE ASFÁLTICO

local: RUA DAS GRUMIXAVAS, RUAS DAS PEROBEIRAS, RUA DAS PAINEIRAS E RUA DOS JACARANDÁS

município: PIEDADE/SP zoneamento: ZONA PREDOMINANTEMENTE RESIDENCIAL 02

proprietário: PREFEITURA MUNICIPAL DE PIEDADE CNPJ/MF: 46.634.457/0001-59

ESCALA: CONFORME INDICAÇÃO

SITUAÇÃO S/ ESCALA:

ÁREAS:

LOCAL	LARG. MÉDIA	EXTENSÃO	ÁREA DE RECAPE
RUA DAS GRUMIXAVAS	9,10 metros	66,80 metros	675,07 m²
RUA DAS PEROBEIRAS	8,60 metros	192,21 metros	2.340,30 m²
RUA DAS PANEIRAS	7,60 metros	158,13 metros	1.356,66 m²
RUA DOS JACARANDAS	8,30 metros	252,09 metros	2.362,10 m²
TOTAL		597,11 metros	6.734,13 m²

ASSINATURAS:

Renaldo Correa da Silva
Prefeito Municipal

Documento assinado digitalmente
gov.br
ELTON DOS SANTOS
Data: 10/03/2026 15:04:34-0300
Verifique em https://validar.iti.gov.br

ELTON DOS SANTOS
Engº Civil - CREA 5.070.763.230
Responsável Técnico Projeto
ART nº: 2620260529953

APROVAÇÕES: