
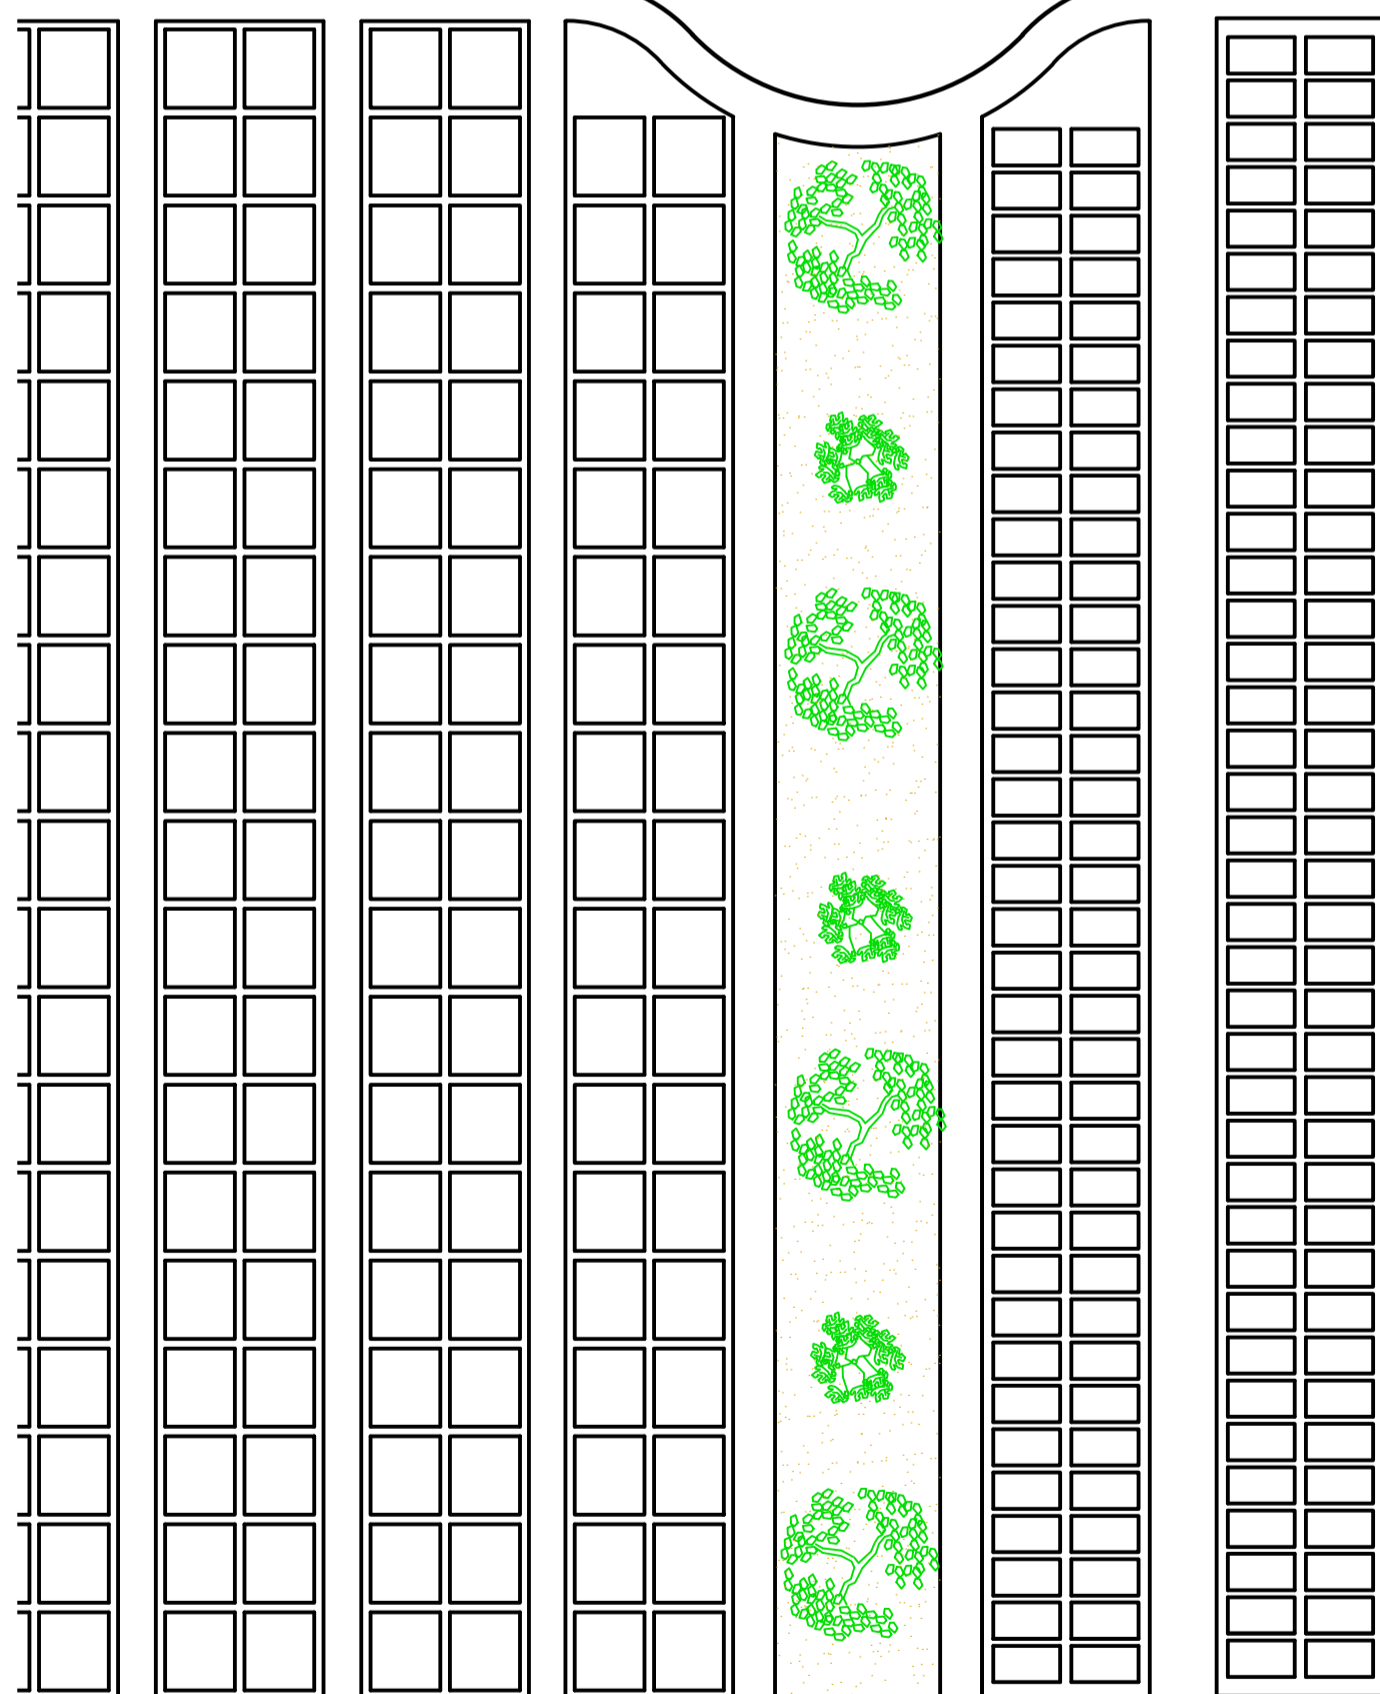
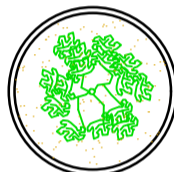
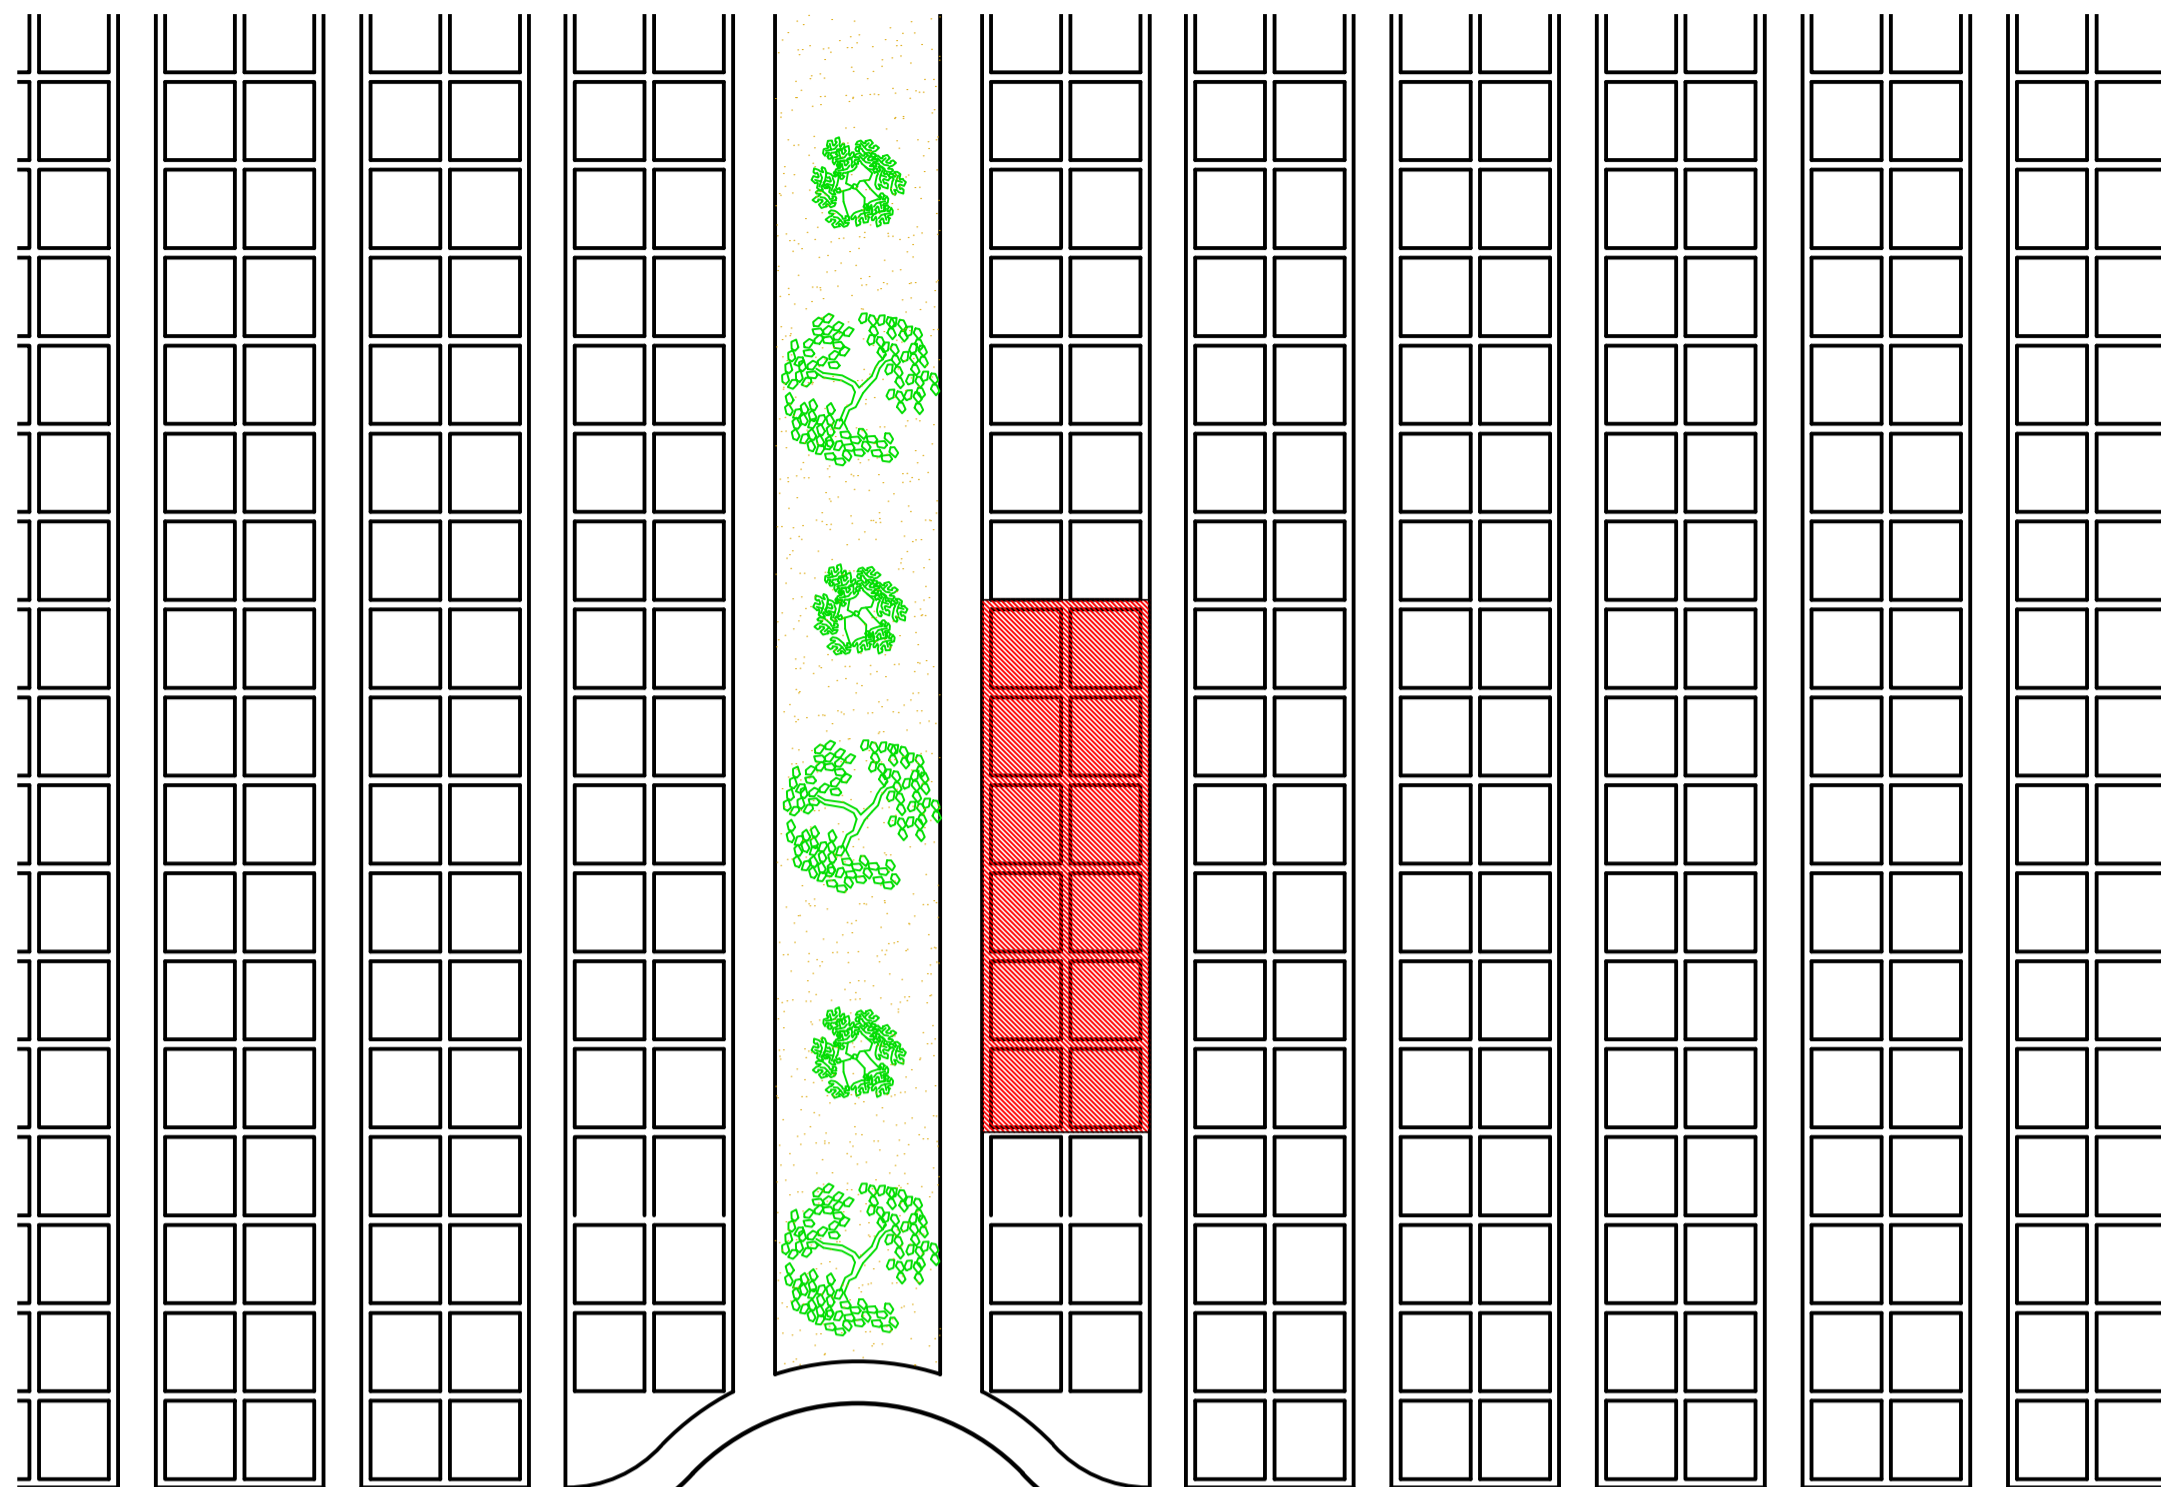


LEGENDA:

 LOCAIS DE IMPLANTAÇÃO DOS JAZIGOS UNIDADES COM QUATRO AMBIENTES DE 8 GAVETAS CADA



ALAMEDA DA SAUDADE

IMPLANTAÇÃO
sem escala

PROJETO ARQUITETÔNICO FL. 2/2

CONSTRUÇÃO DE JAZIGOS NO CEMITÉRIO MUNICIPAL NO CEMITÉRIO CAMPO SANTO

LOCAL: RUA ALAMEDA DA SAUDADE , Nº 135
CELIA MARIA - PORTO FELIZ / SP



PROPRIETÁRIO: PREFEITURA DO MUNICÍPIO DE PORTO FELIZ

ESCALA INDICADA

DATA: MARÇO/2024

VERSÃO 01

SITUAÇÃO SEM ESCALA

DIRETORIA DE PROJETOS E URBANISMO
A APROVAÇÃO DESTE PROJETO NÃO IMPLICA NO RECONHECIMENTO DO DIREITO DE PROPRIEDADE DO TERRENO POR PARTE DA PREFEITURA

QUADRO DE ÁREAS:

JAZIGOS DE CONCRETO 2,60X1,00	2,60m ²
X 112	291,20m ²

ANTONIO CASSIO HABICE PRADO
PREFEITO MUNICIPAL

ANGELO ALMYR CARRIEL ASSUGENI
Engenheiro de Obras Públicas
CREA/SP: 506.319.233.8
RESPONSÁVEL PELO PROJETO E FISCALIZAÇÃO
ART. xxxxxxxxxxxxxxxxxxxxxxxxxxxxxxx

CARIMBOS DE APROVAÇÃO