




2 CORTE AA
1:200

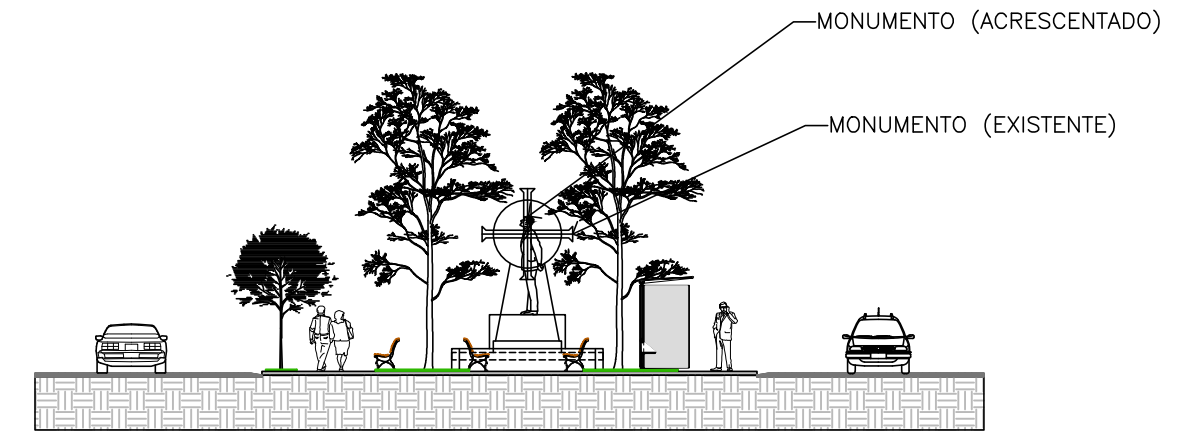


3 CORTE BB
1:200

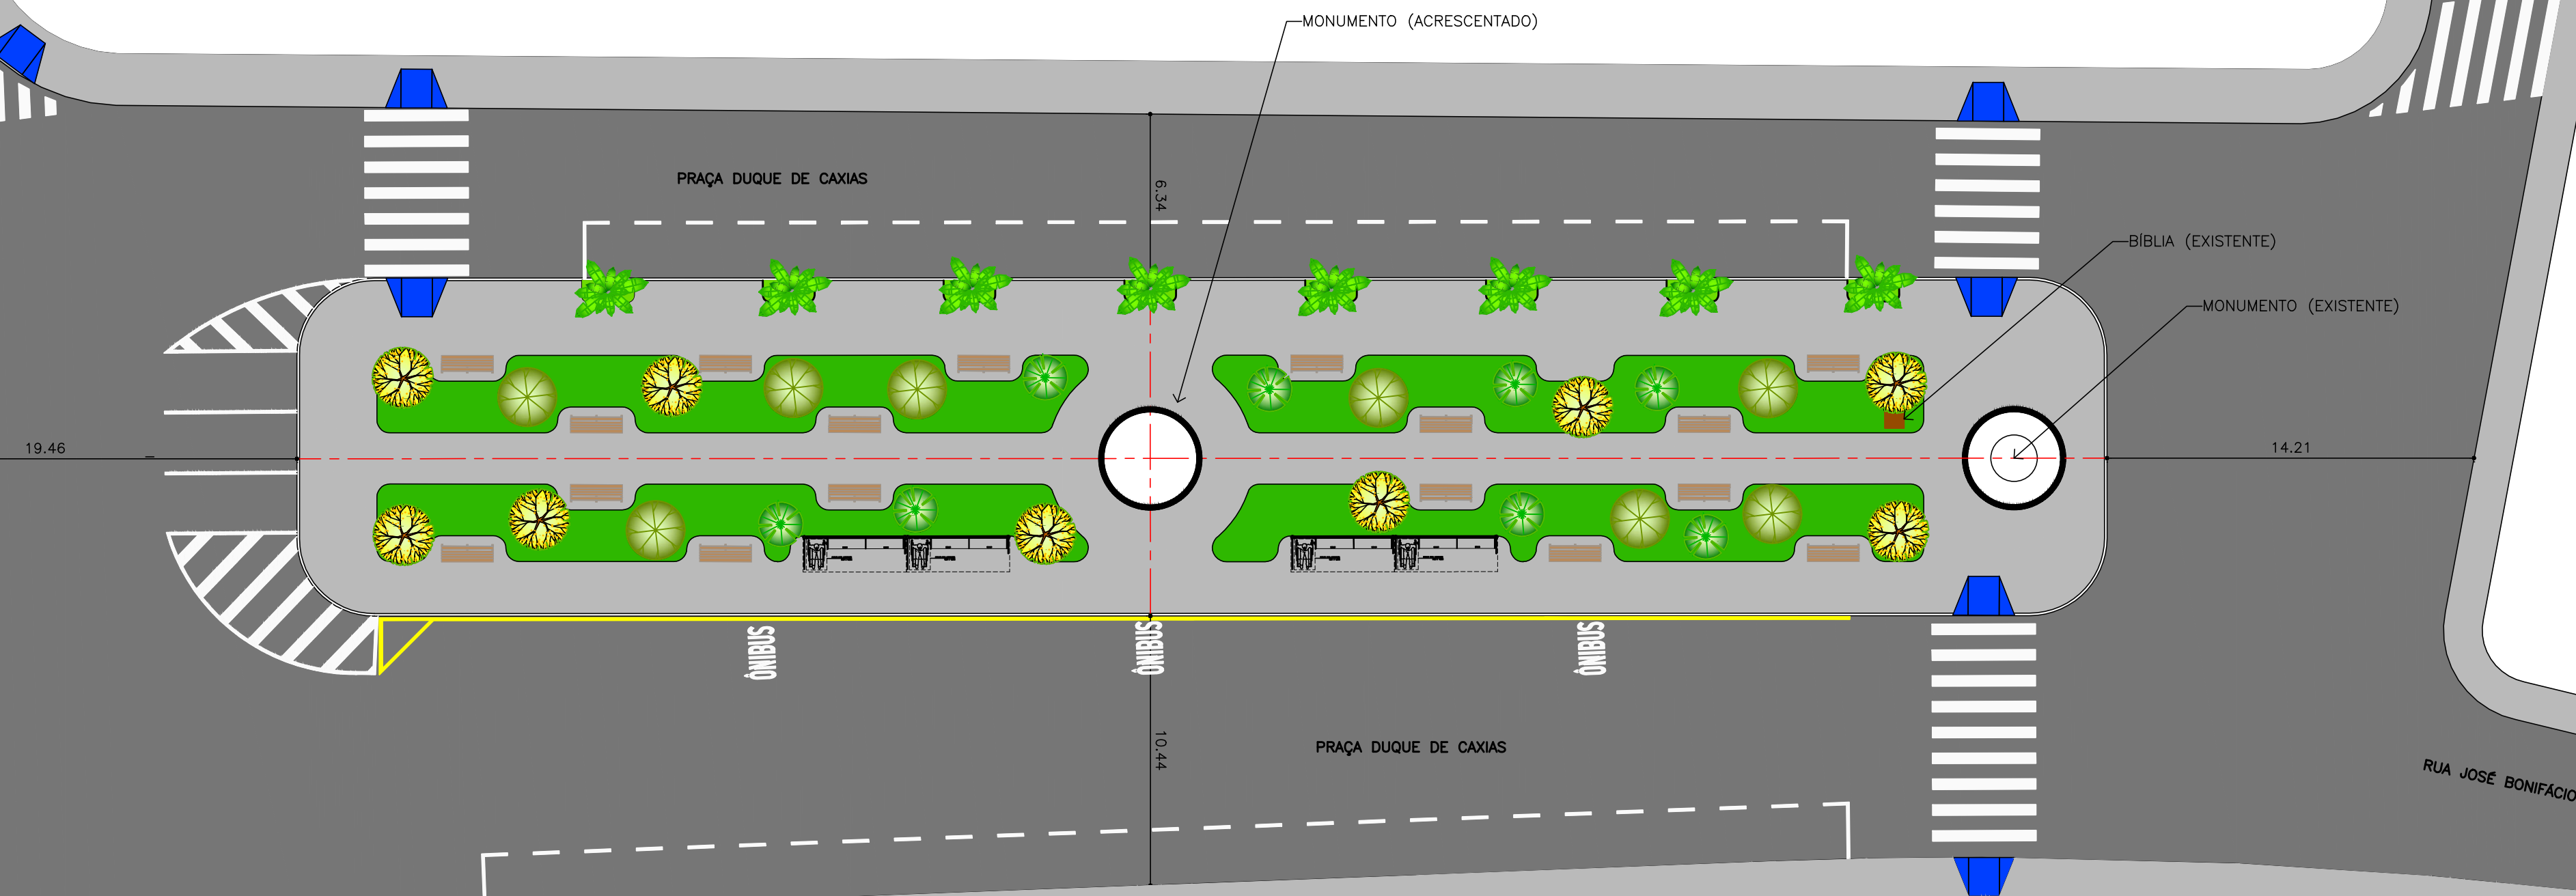

1 IMPLANTAÇÃO GERAL
1:200

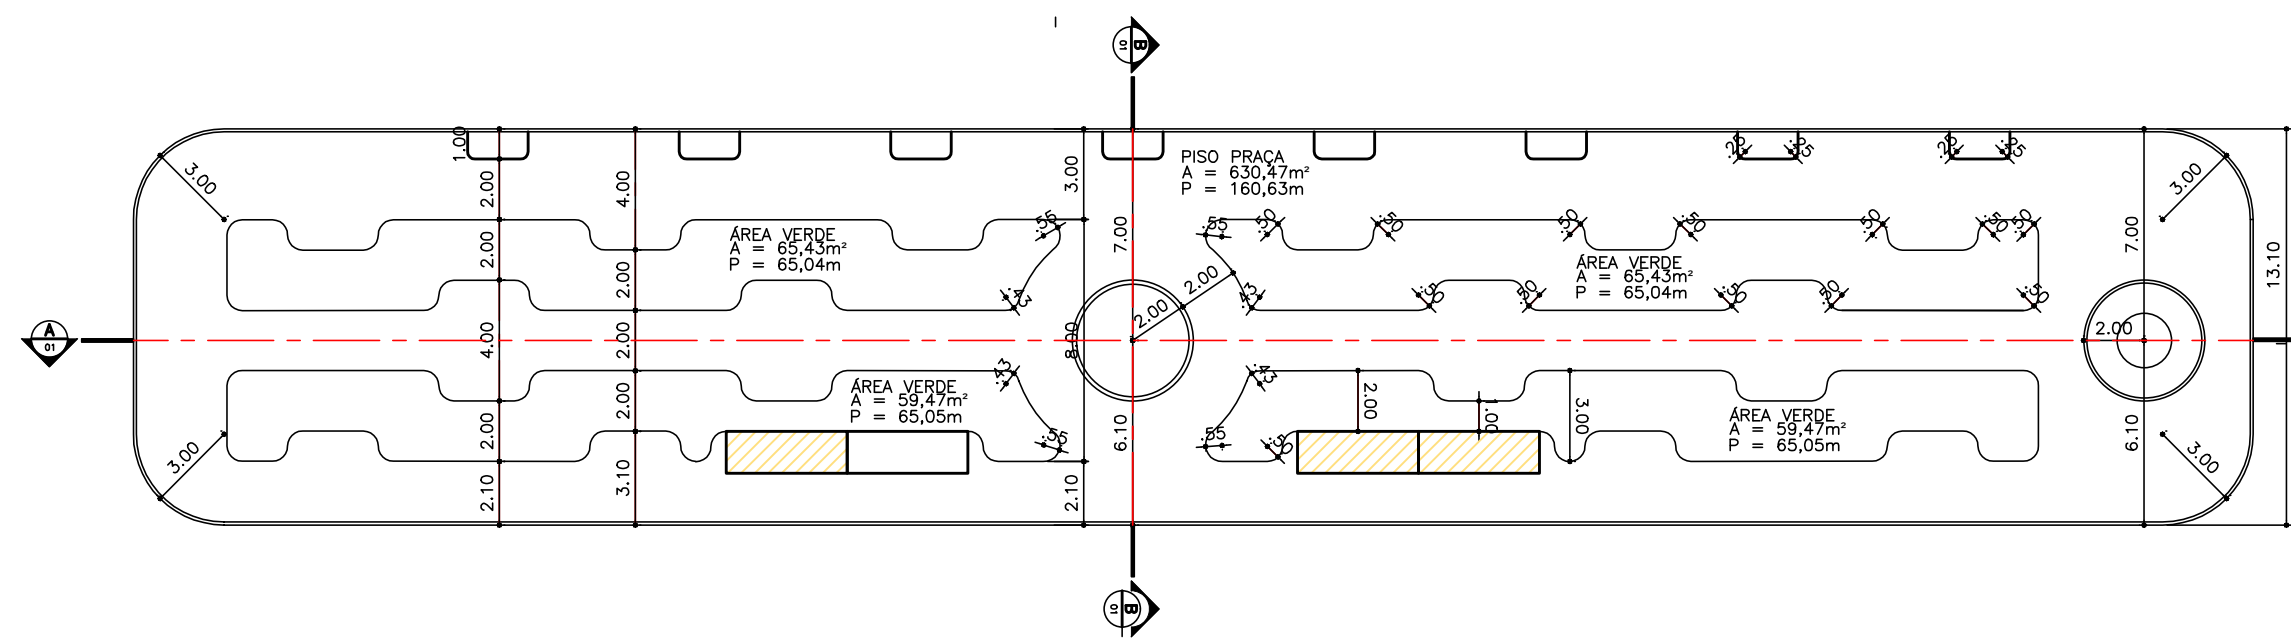


4 IMPLANTAÇÃO GEOMÉTRICA
1:250

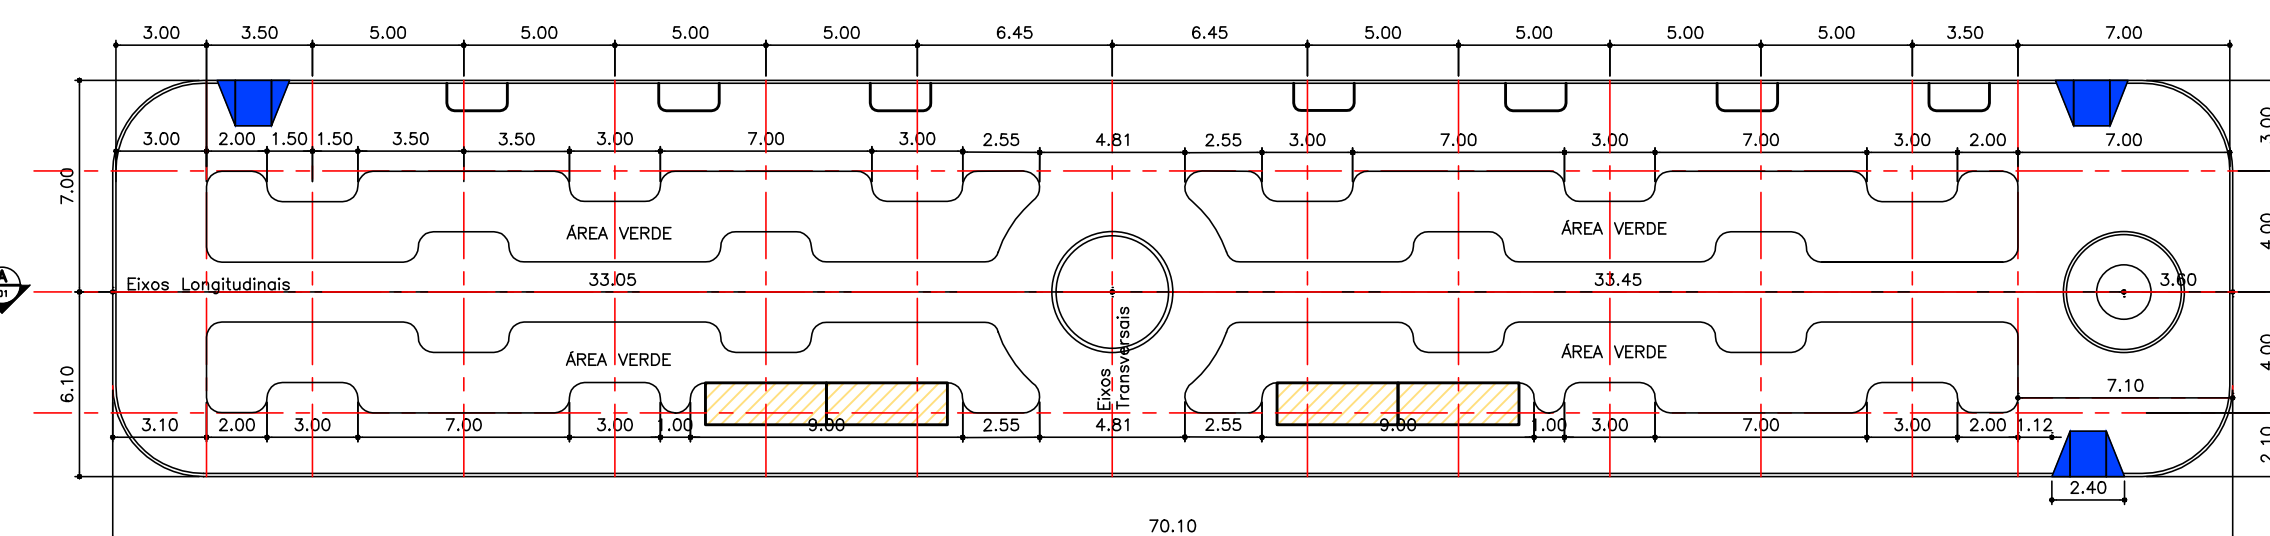


5 IMPLANTAÇÃO DE EIXOS
1:250


PROJETO:	REQUALIFICAÇÃO PRAÇA DUQUE DE CAXIAS	FOLHA:	01/02										
ASSUNTO:	PROJETO DE REQUALIFICAÇÃO												
LOCAL:	PRAÇA DUQUE DE CAXIAS – CENTRO												
PROPRIETÁRIO:	PREFEITURA DO MUNICÍPIO DE PORTO FELIZ												
ESCALA:	INDICADA	DATA:	JANEIRO/2024										
SITUAÇÃO SEM ESCALA:													
QUADRO DE ÁREAS:	<table><tr><td>PISO PEDRA PORTUGUESA</td><td>630,47 m²</td></tr><tr><td>ÁREA VERDE</td><td>264,02 m²</td></tr><tr><td>ÁREA TOTAL</td><td>910,58 m²</td></tr><tr><td>PERÍMETRO PRAÇA</td><td>160,63 m</td></tr><tr><td>PERÍMETRO JARDINEIRAS</td><td>261,32 m</td></tr></table>			PISO PEDRA PORTUGUESA	630,47 m²	ÁREA VERDE	264,02 m²	ÁREA TOTAL	910,58 m²	PERÍMETRO PRAÇA	160,63 m	PERÍMETRO JARDINEIRAS	261,32 m
PISO PEDRA PORTUGUESA	630,47 m²												
ÁREA VERDE	264,02 m²												
ÁREA TOTAL	910,58 m²												
PERÍMETRO PRAÇA	160,63 m												
PERÍMETRO JARDINEIRAS	261,32 m												
CARIMBOS DE APROVAÇÃO:	<table><tr><td>PREFEITURA DO MUNICÍPIO DE PORTO FELIZ</td><td>SECRETARIA MUNICIPAL DE PLANEJAMENTO URBANO E HABITAÇÃO</td></tr><tr><td colspan="2">APROVADO</td></tr><tr><td>Processo nº</td><td>0.488/2025</td></tr><tr><td>Alvará nº</td><td>0007/2025</td></tr><tr><td colspan="2">20 / 01 / 2025</td></tr></table>			PREFEITURA DO MUNICÍPIO DE PORTO FELIZ	SECRETARIA MUNICIPAL DE PLANEJAMENTO URBANO E HABITAÇÃO	APROVADO		Processo nº	0.488/2025	Alvará nº	0007/2025	20 / 01 / 2025	
PREFEITURA DO MUNICÍPIO DE PORTO FELIZ	SECRETARIA MUNICIPAL DE PLANEJAMENTO URBANO E HABITAÇÃO												
APROVADO													
Processo nº	0.488/2025												
Alvará nº	0007/2025												
20 / 01 / 2025													

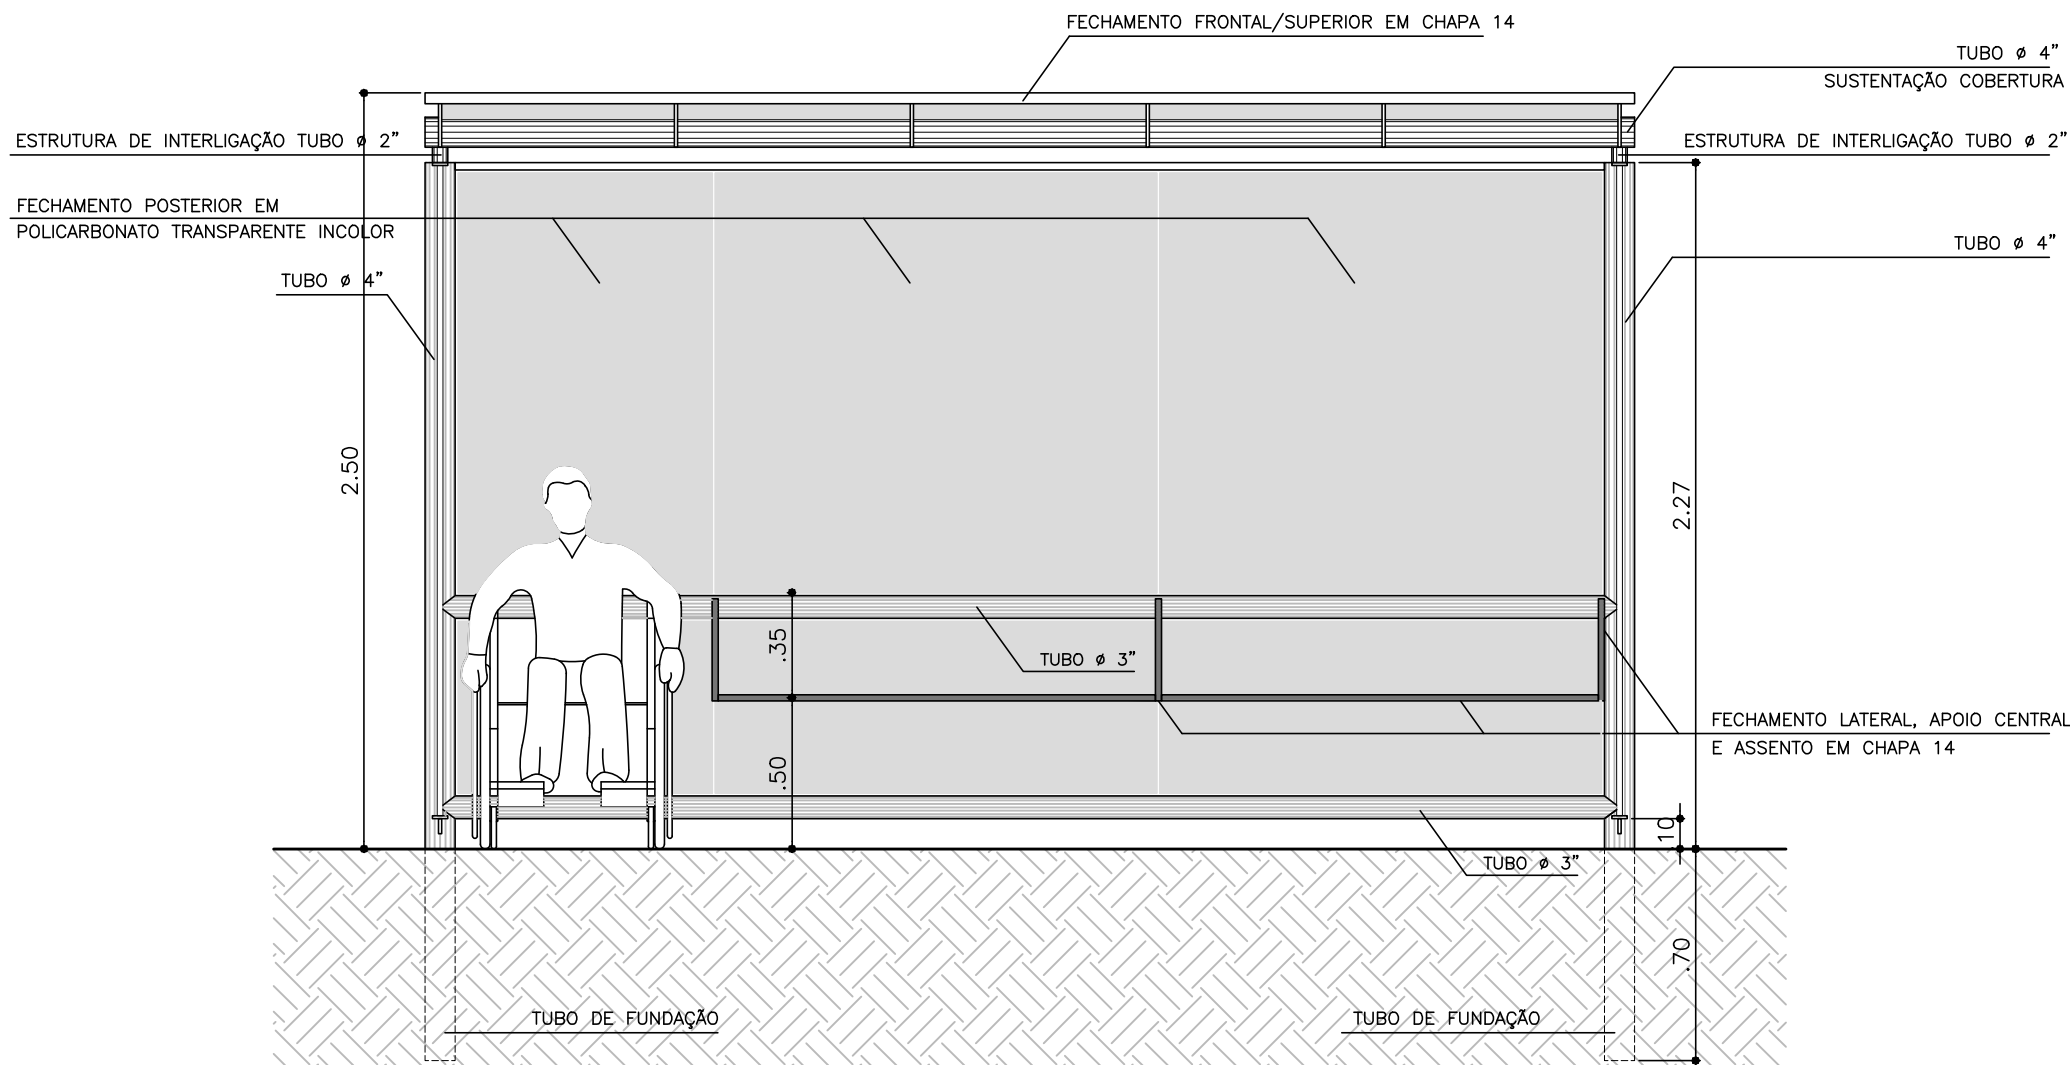


1 ABRIGO – VISTA FRONTAL MODELO B
ESCALA 1:25

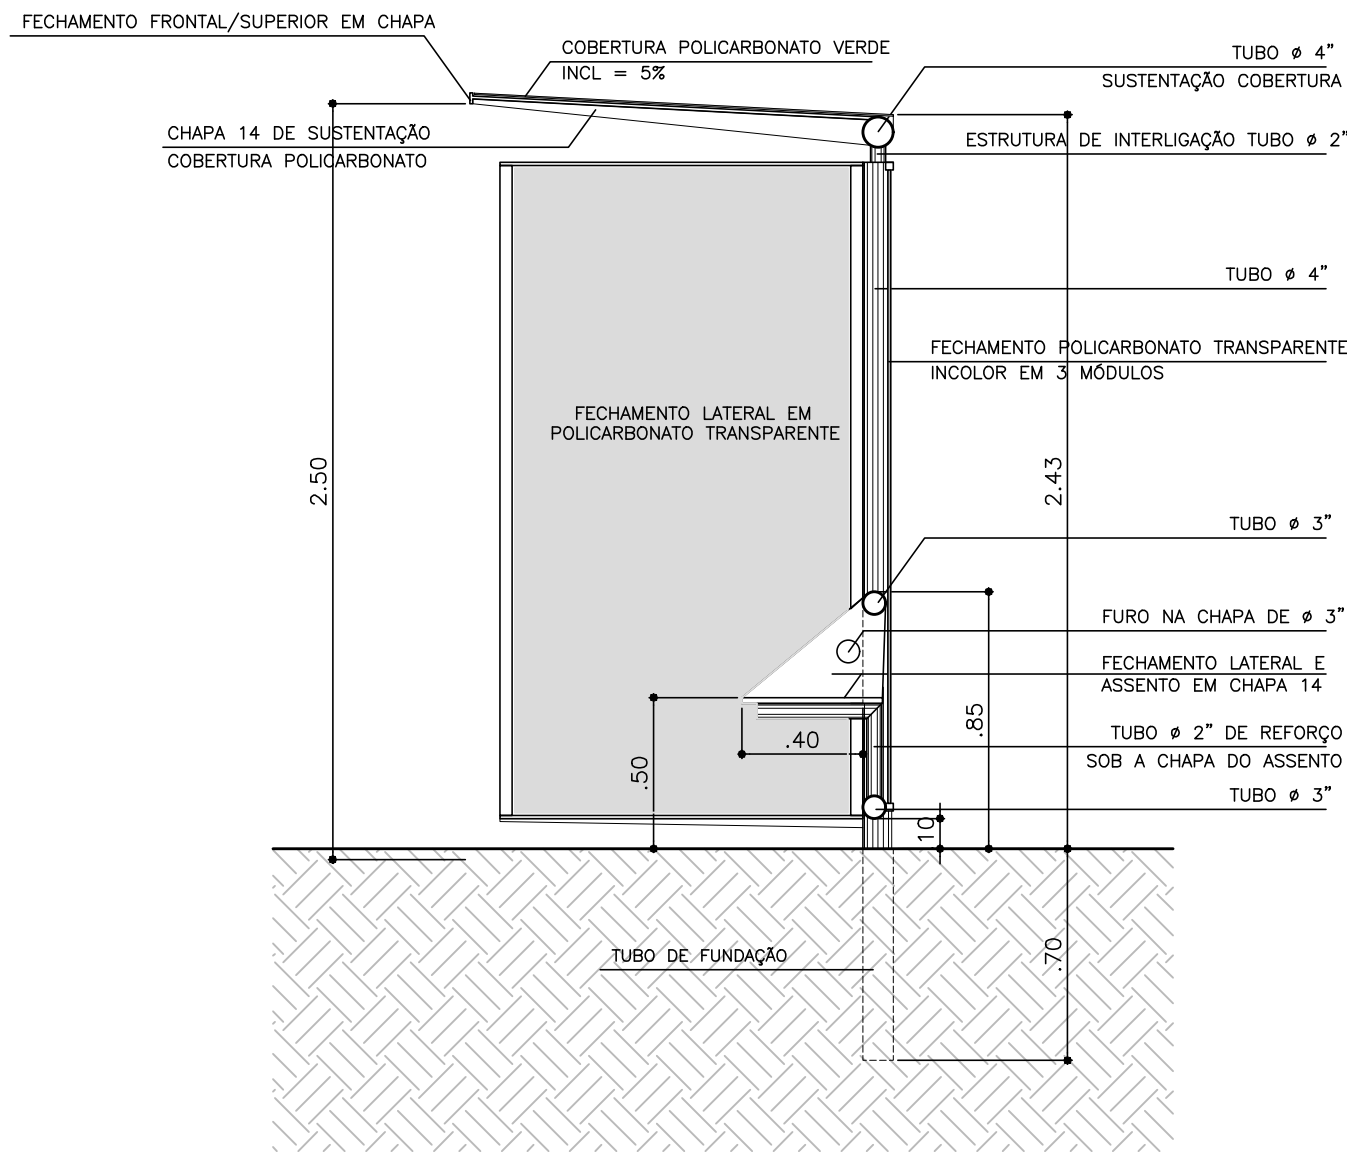


3 ABRIGO – VISTA LATERAL MODELOS A e B
ESCALA 1:25

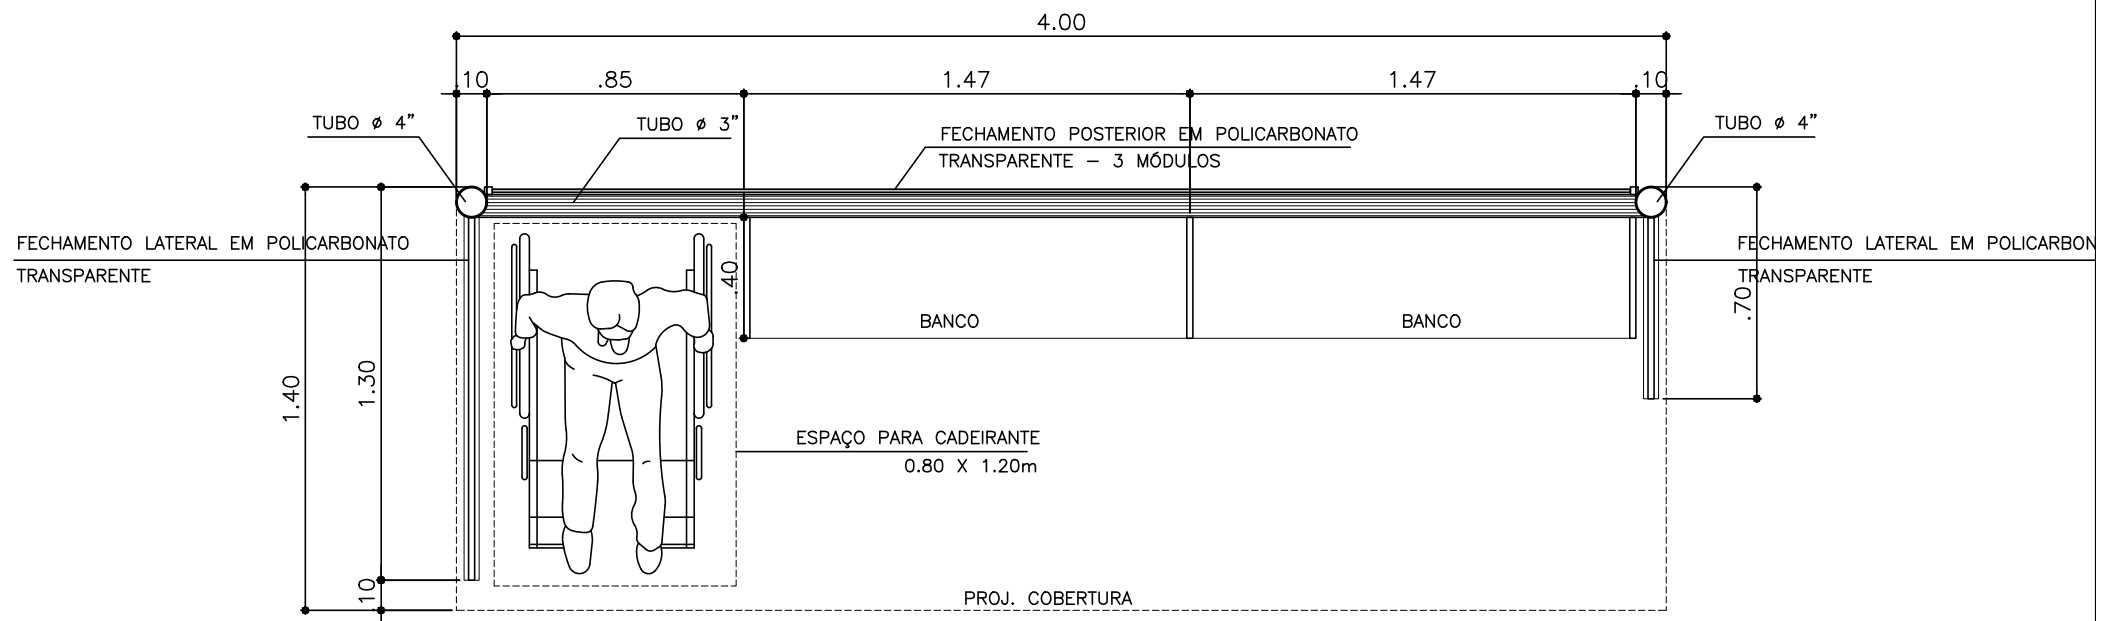


2 ABRIGO – PLANTA MODELO B
ESCALA 1:25

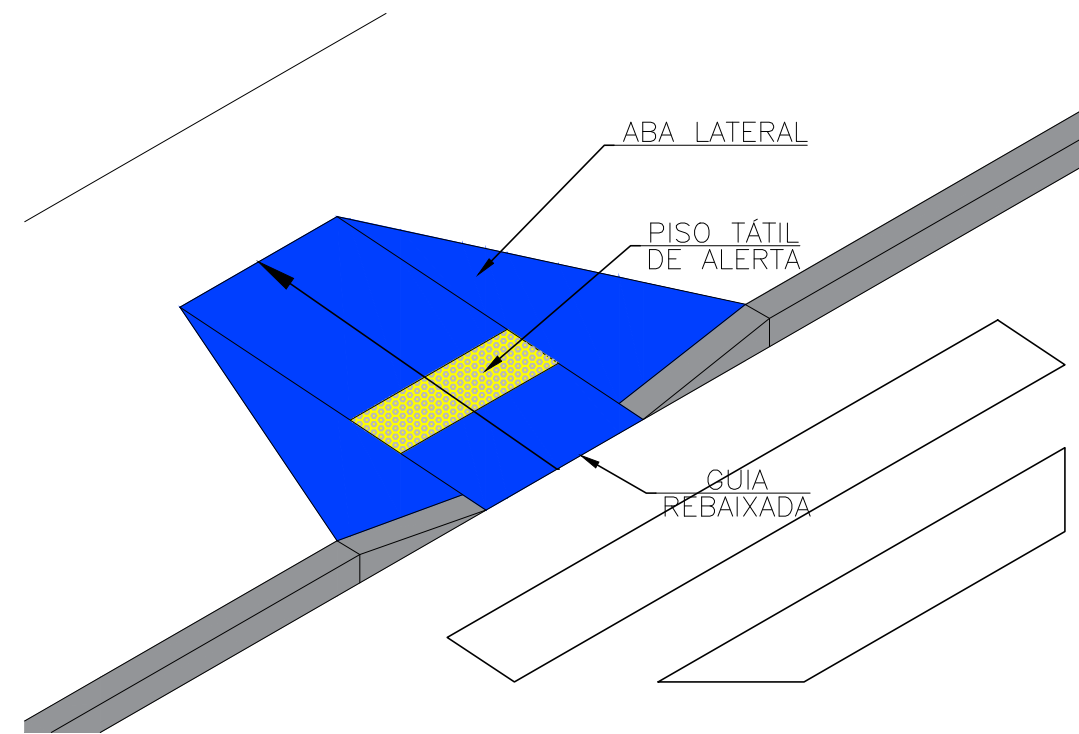

4 DET.RAMPA ACESSIBIL. – PERSPECTIVA
ESCALA 1:50

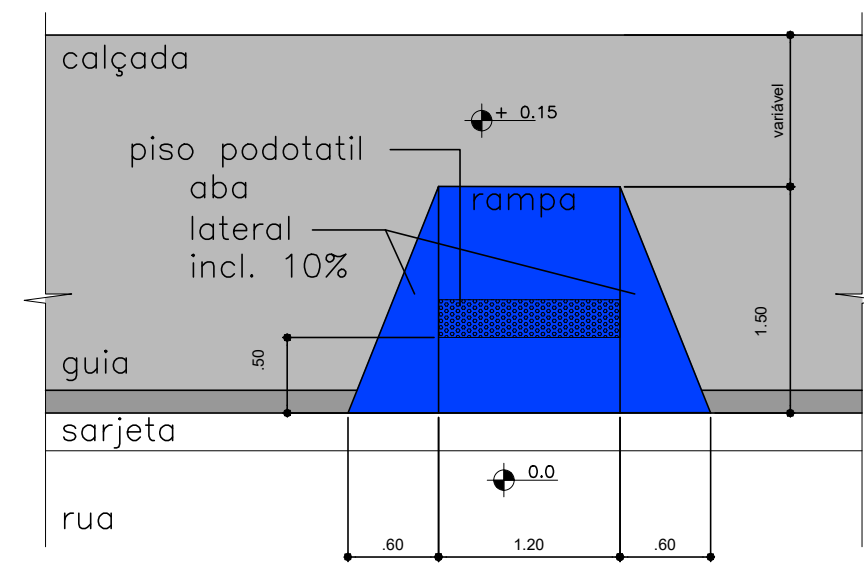

5 DET.RAMPA ACESSIB. TIPO A
ESCALA 1:50

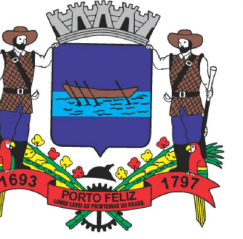PROJETO: REQUALIFICAÇÃO PRAÇA DUQUE DE CAXIAS		FOLHA: 02/02
ASSUNTO: DETALHAMENTO DO ABRIGO DE ÔNIBUS E RAMPA		
LOCAL: PRAÇA DUQUE DE CAXIAS – CENTRO		
PROPRIETÁRIO: PREFEITURA DO MUNICÍPIO DE PORTO FELIZ		
ESCALA: INDICADA	DATA: JANEIRO/2025	REVISÃO:
		A APROVAÇÃO DESTES PROJETO NÃO IMPLICA NO RECONHECIMENTO DO DIREITO DE PROPRIEDADE DO TERRENO POR PARTE DA PREFEITURA
QUADRO DE ÁREAS		PREFEITO: CELIO PEIXOTO DOS SANTOS
CARIMBOS DE APROVAÇÃO:		AUTOR DO PROJETO: Tatiane Reis Ferreira Souza Arquiteta e Urbanista CAU: A172893-8
PREFEITURA DO MUNICÍPIO DE PORTO FELIZ SECRETARIA MUNICIPAL DE PLANEJAMENTO URBANO E HABITAÇÃO APROVADO Processo nº 0.488/2025 Alvará nº 0007/2025 20 / 01 / 2025  Tatiane Reis Ferreira Souza Arquiteta e Urbanista CAU: A172893-8		