


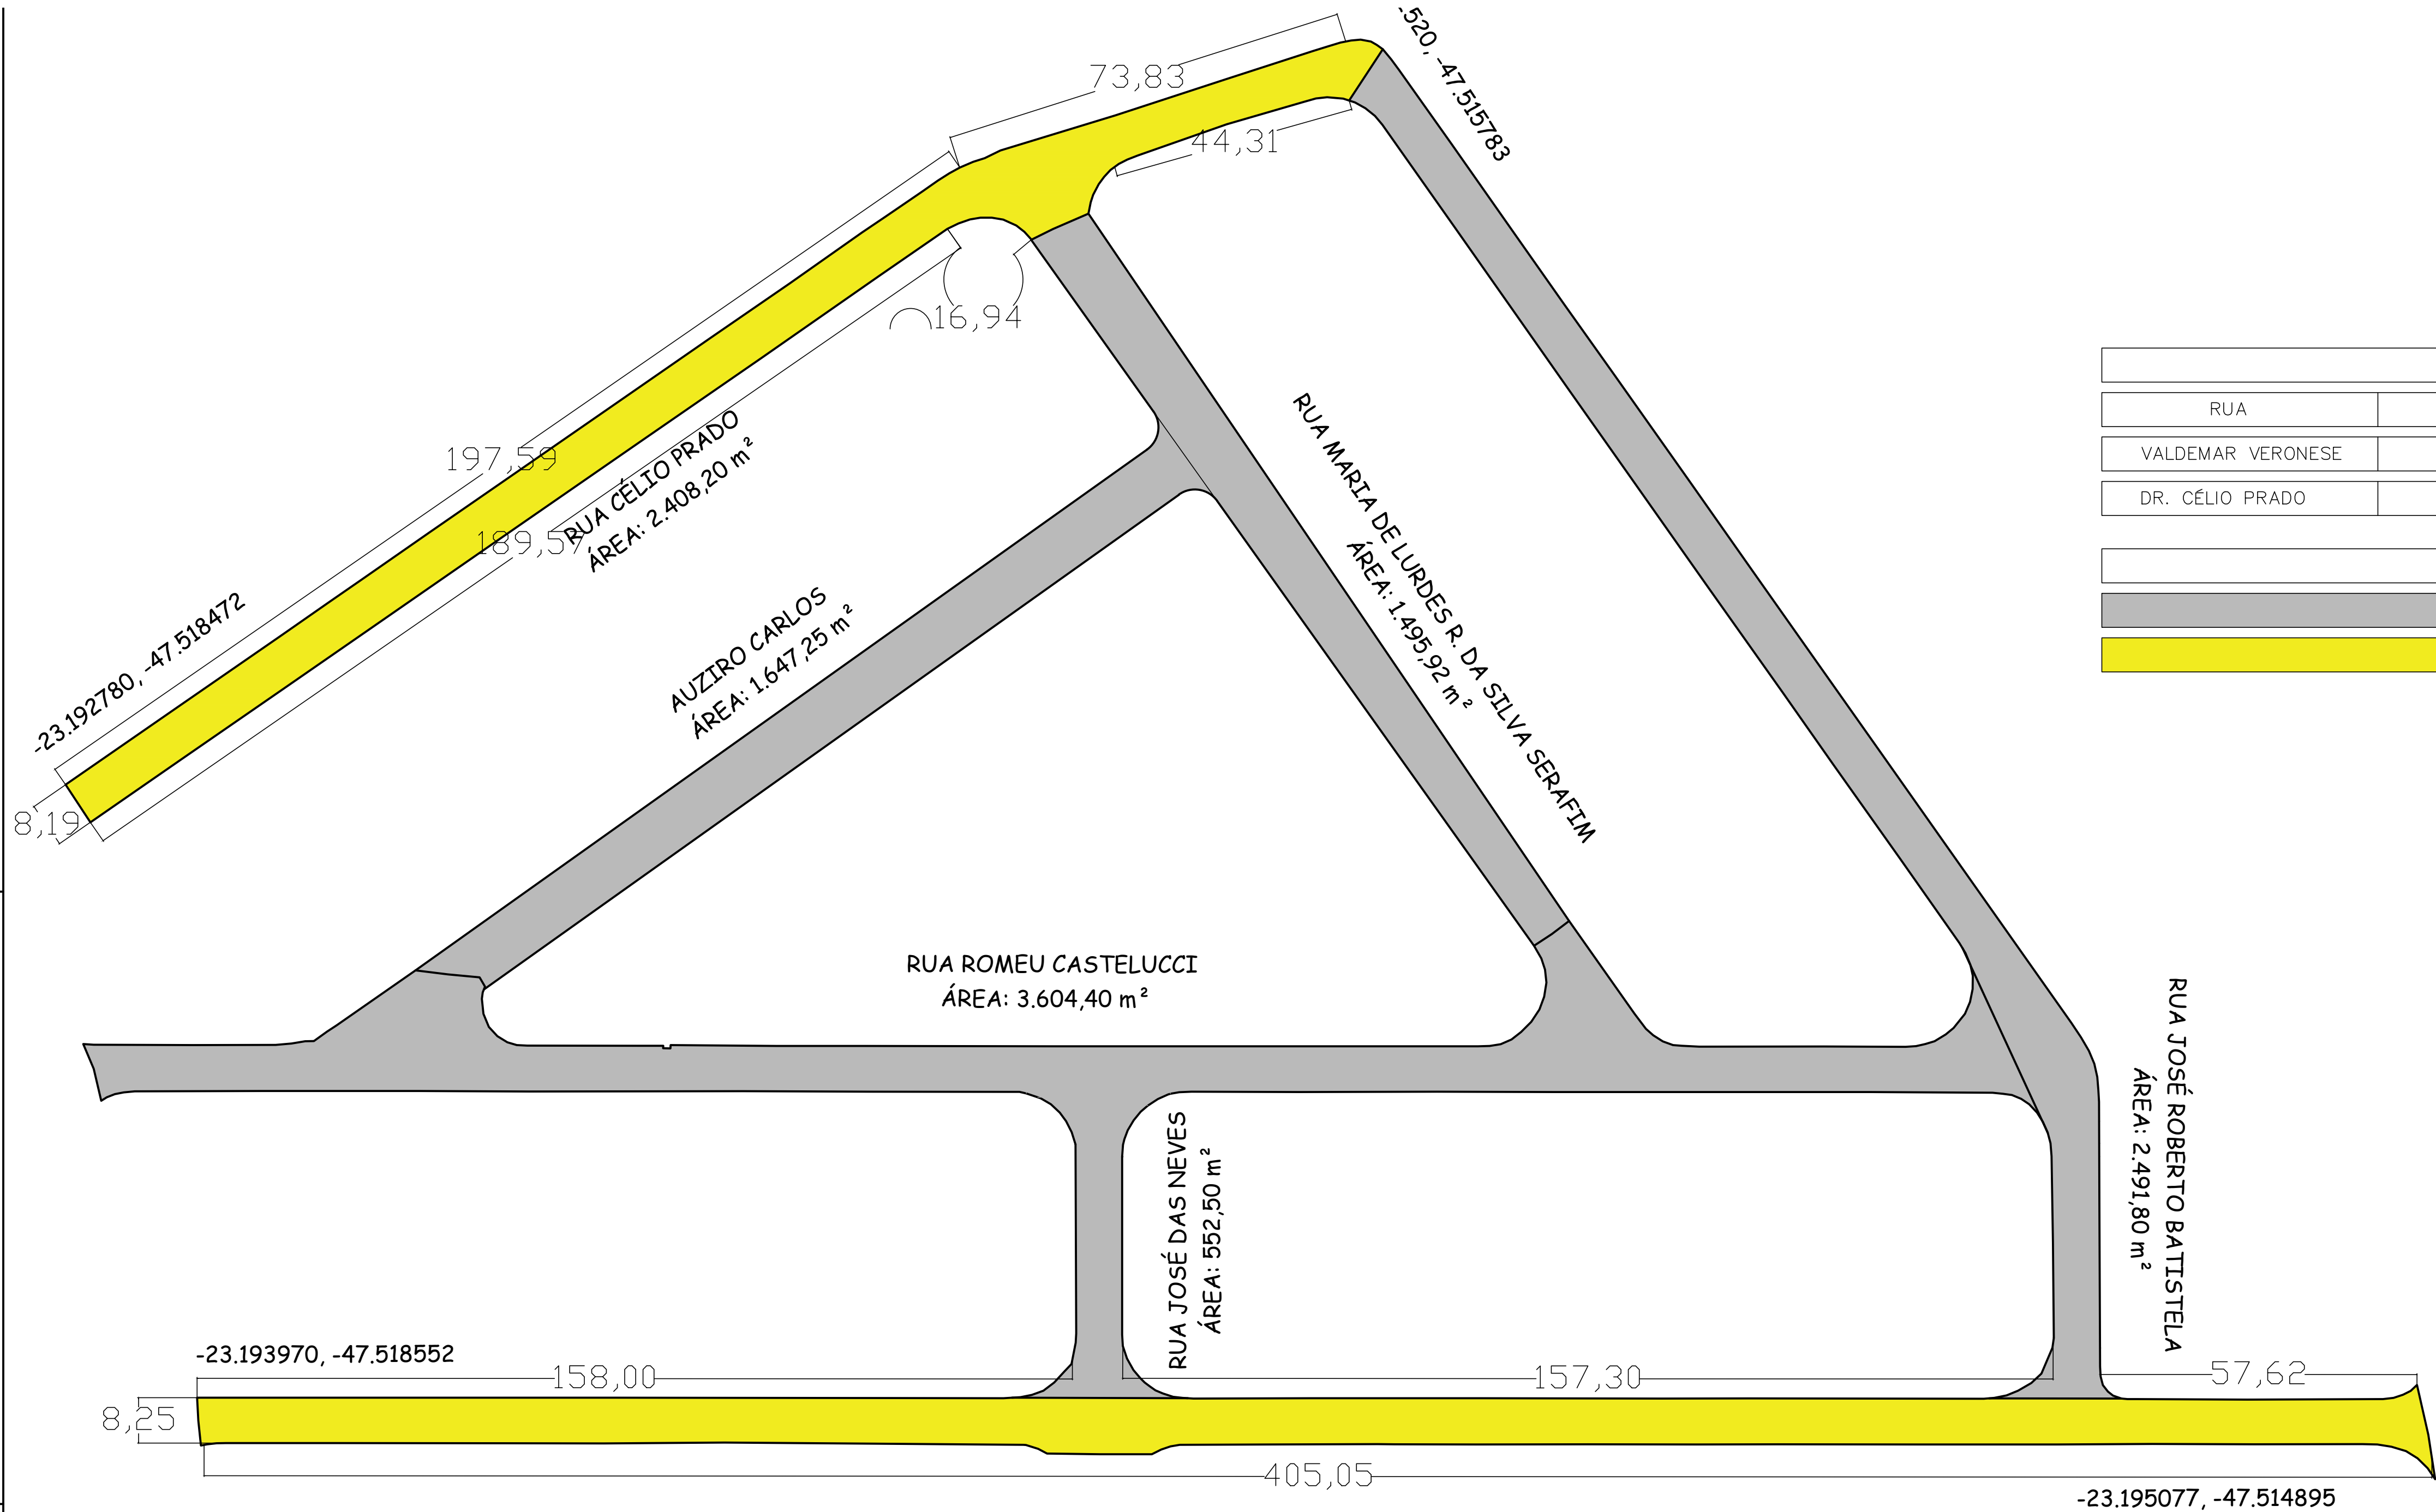



LEGENDA		
RUA	ÁREA M²	LARGURA MEDIA
VALDEMAR VERONESE	3.429,00	8,97
DR. CÉLIO PRADO	2.408,20	8,97

LEGENDA	
	RUA EXISTENTE
	RUA A RECAPEAR


1 PLANTA BAIXA
SEM ESCALA

3 PERFIL DO PAVIMENTO
SEM ESCALA

2 DETALHAMENTO
SEM ESCALA

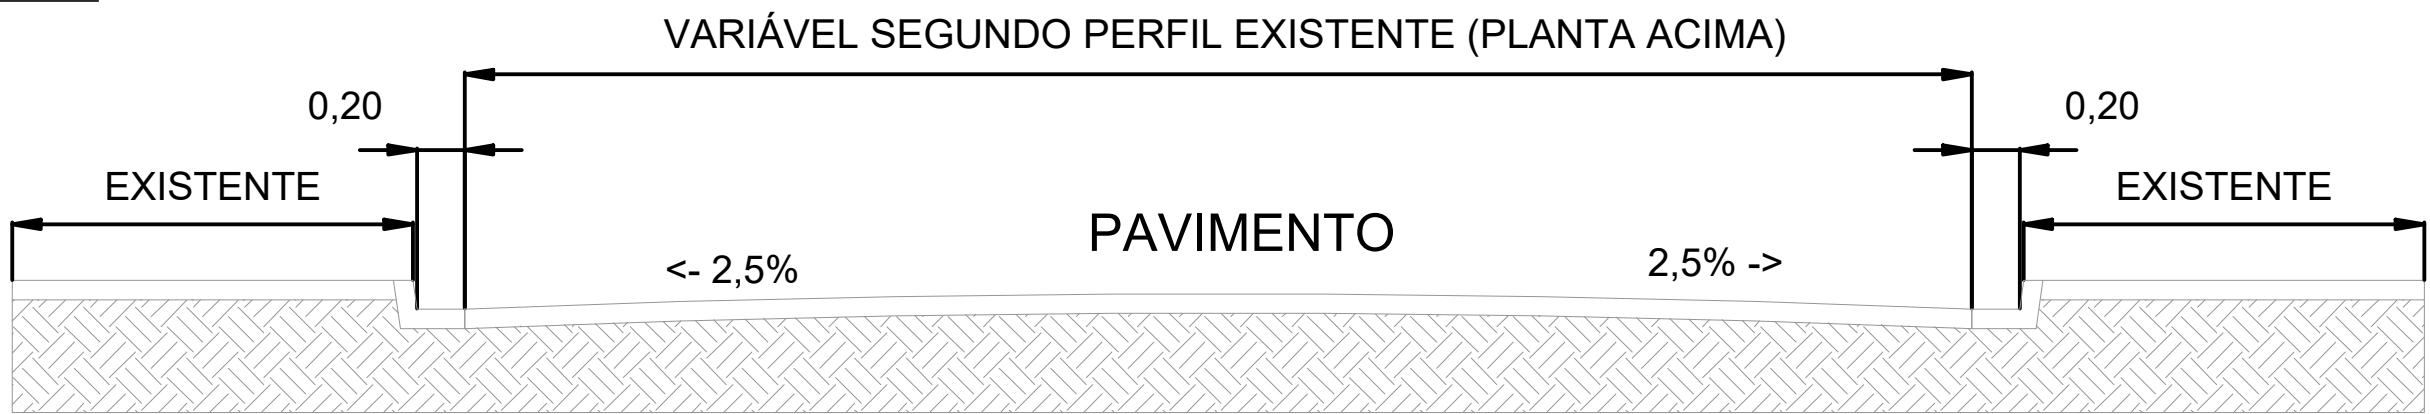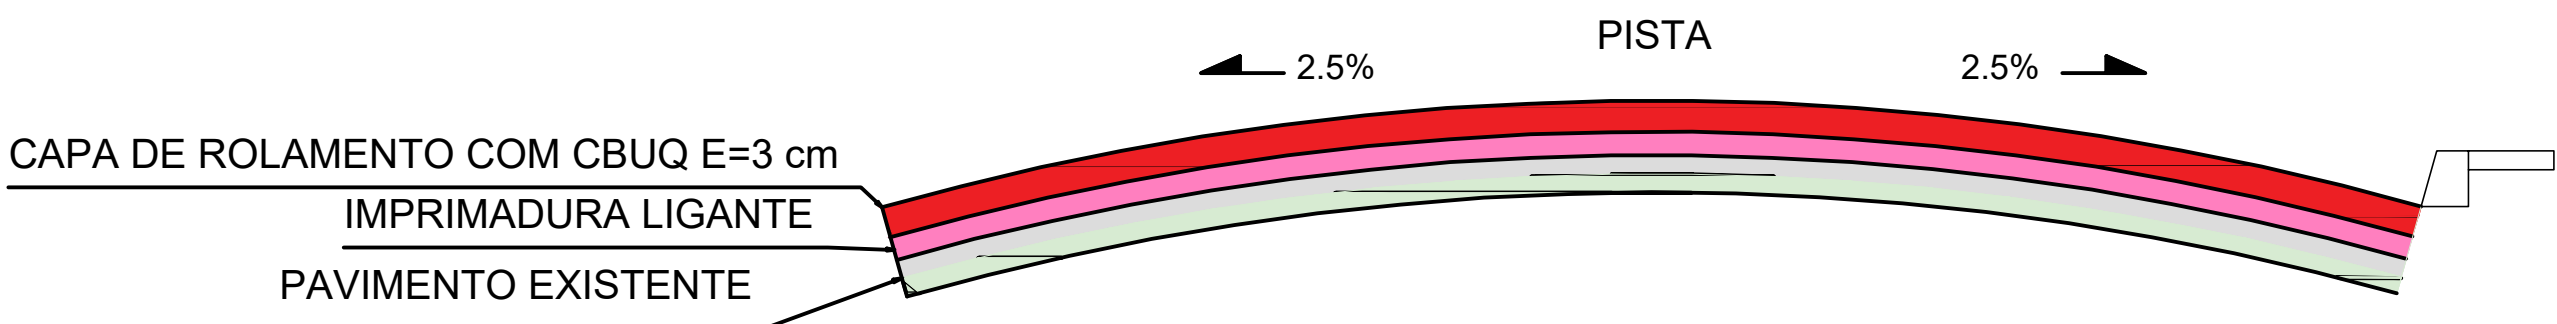

PROJETO:	PROJETO BÁSICO	FOLHA:	01/01
ASSUNTO:	PROJETO DE RECAPEAMENTO ASFÁLTICO		
LOCAL:	RUA DR. CÉLIO PRADO E RUA VALDEMAR VERONESE RES. SÃO MARCOS PORTO FELIZ - SÃO PAULO		
PROPRIETÁRIO:	PREFEITURA MUNICIPAL DE PORTO FELIZ		
ESCALA:	INDICADAS	DATA:	MAIO/2025
SITUAÇÃO SEM ESCALA:	REVISÃO: 01		
QUADRO DE ÁREAS:	ÁREA TOTAL 5.837,2 M²		
RESPONSÁVEL LEGAL PREFEITURA MUNICIPAL DE PORTO FELIZ			
AUTOR DO PROJETO Engenheiro Civil Michele Cristine Mauro CREA: 5070639399 ART: 2620250655292			
CARIMBOS DE APROVAÇÃO:			

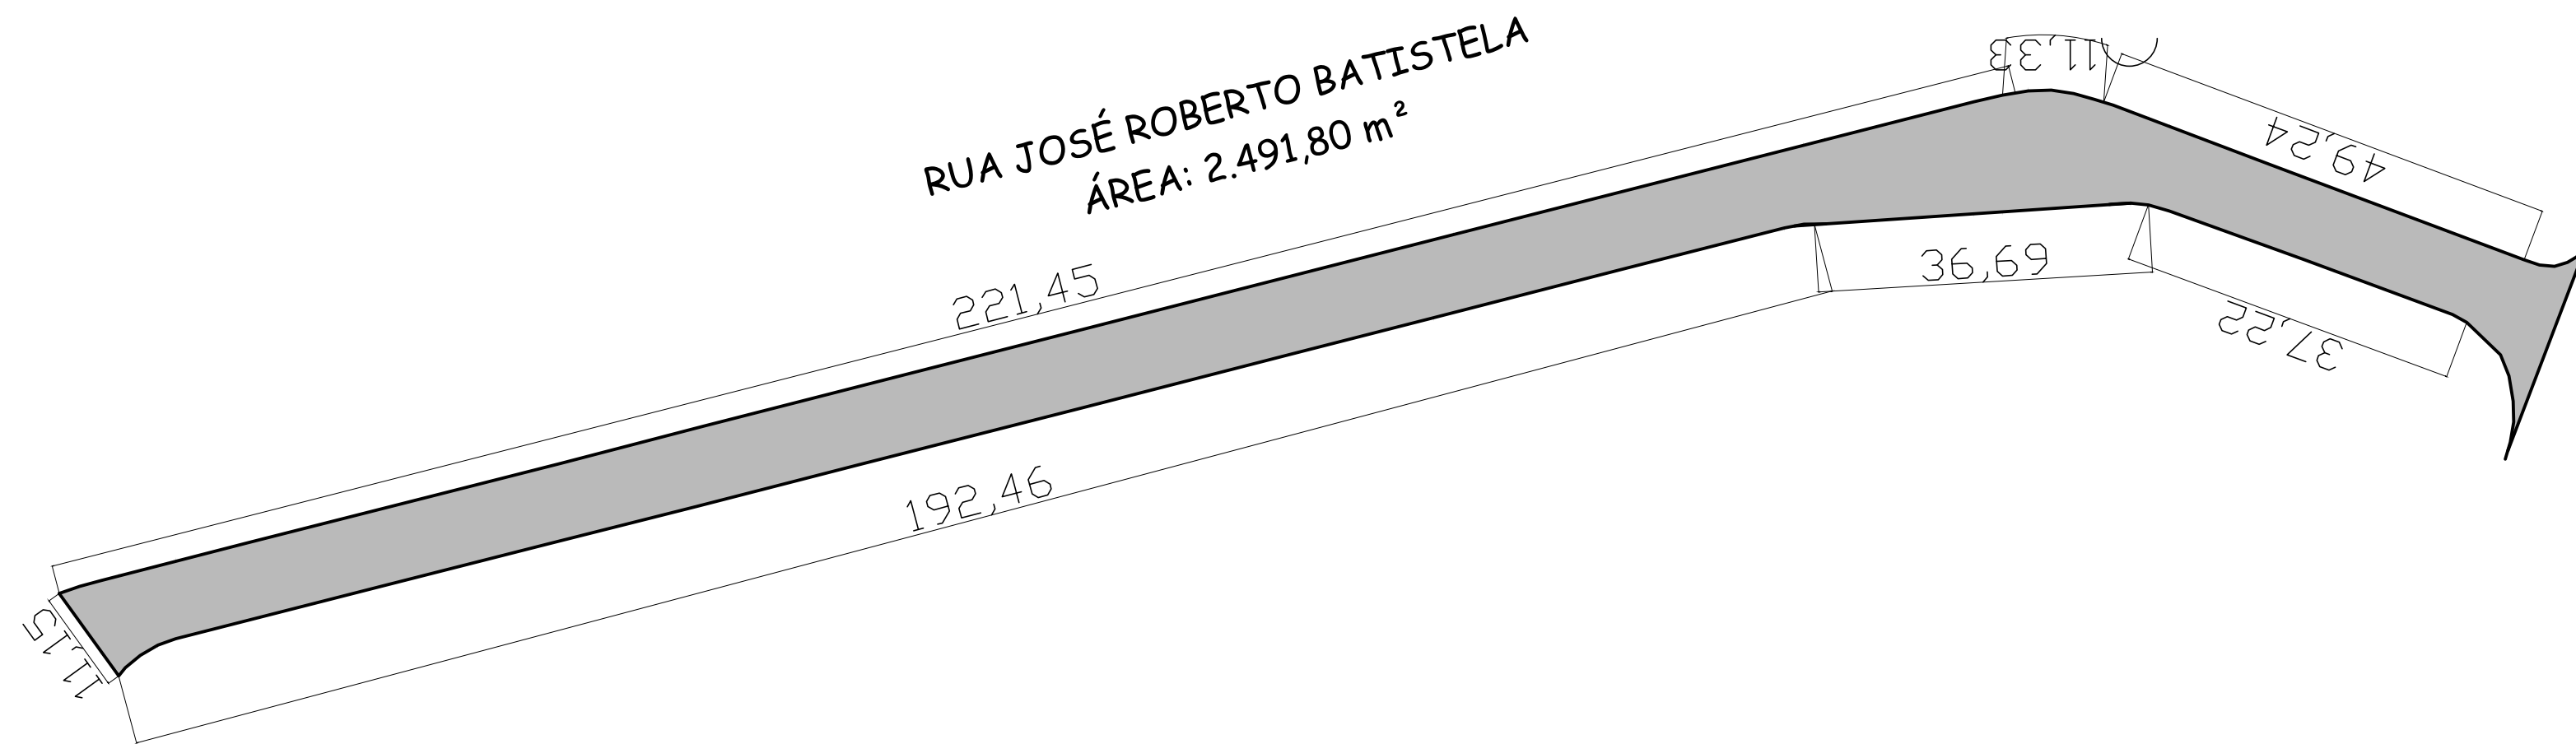

LEGENDA

00 + 0,00 m

ESTACAS A CADA 20,00 m

ÁREA A RECAPEAR


EIXO DO PAVIMENTO

RUAS	COMPRIMENTO	LARGURA MÉDIA
Rua José Roberto Batistela	282,20 m	8,80 m

1

PLANTA BAIXA


SEM ESCALA

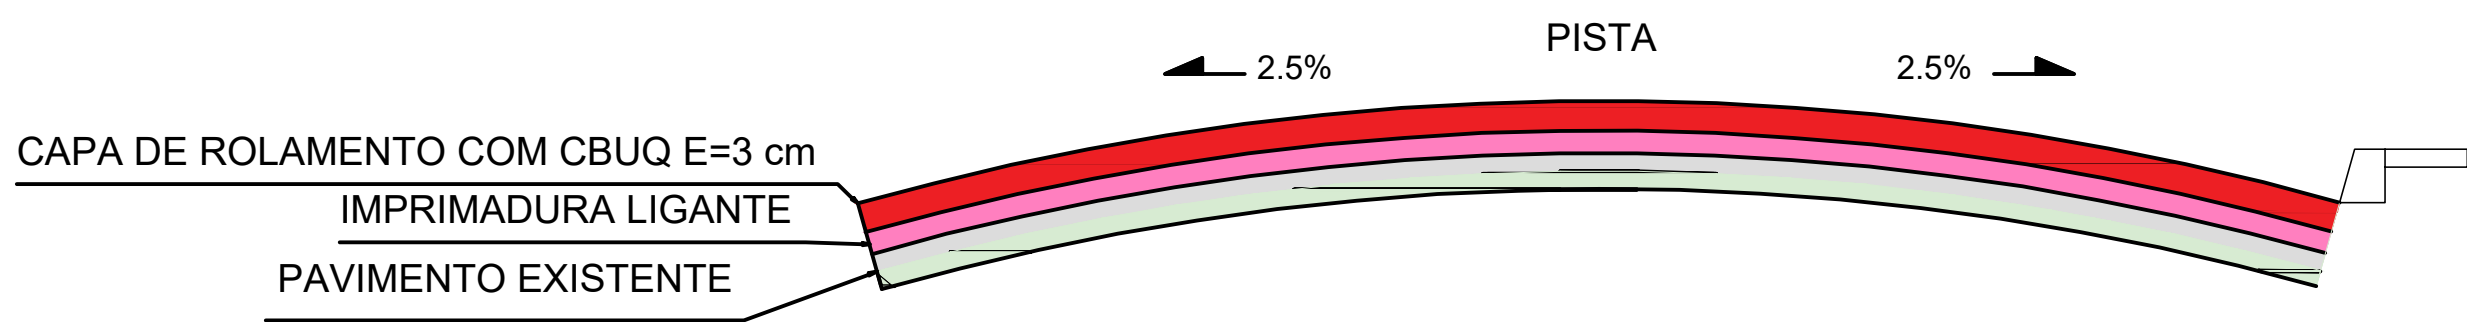

2

DETALHAMENTO

SEM ESCALA

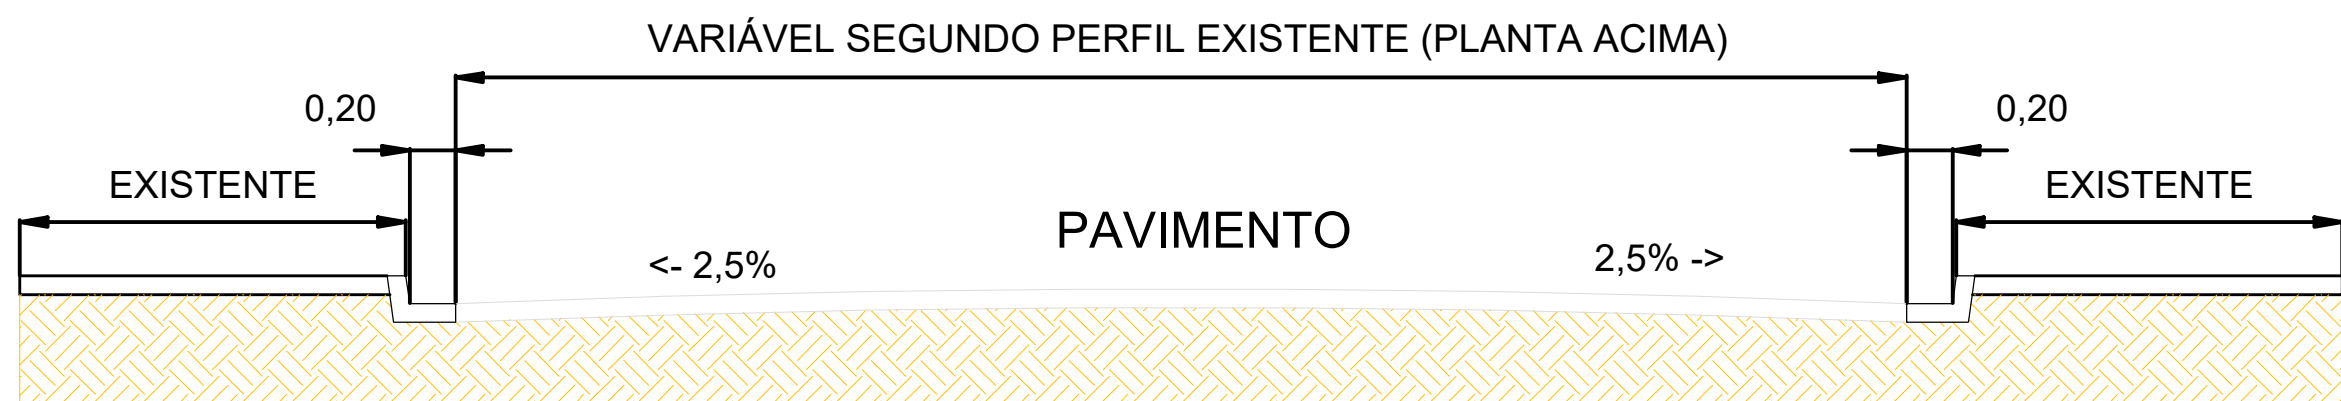

3

PERFIL DO PAVIMENTO

SEM ESCALA

PROJETO: PROJETO BÁSICO

FOLHA: 01/01

ASSUNTO: PROJETO DE RECAPEAMENTO ASFÁLTICO – RUA JOSÉ R. BATISTELA

LOCAL: RUA JOSÉ ROBERTO BATISTELA
RES. SÃO MARCOS
PORTO FELIZ – SÃO PAULO

PROPRIETÁRIO: PREFEITURA MUNICIPAL DE PORTO FELIZ

ESCALA: INDICADAS

DATA: MARÇO/2025

REVISÃO: 01


SITUAÇÃO SEM ESCALA

QUADRO DE ÁREAS

RESPONSÁVEL LEGAL
PREFEITURA MUNICIPAL DE PORTO FELIZ

AUTOR DO PROJETO
Engenheira Civil
Michele Cristine Mauro
CREA: 5070639399
ART: 2620250448744

CARIMBOS DE APROVAÇÃO:

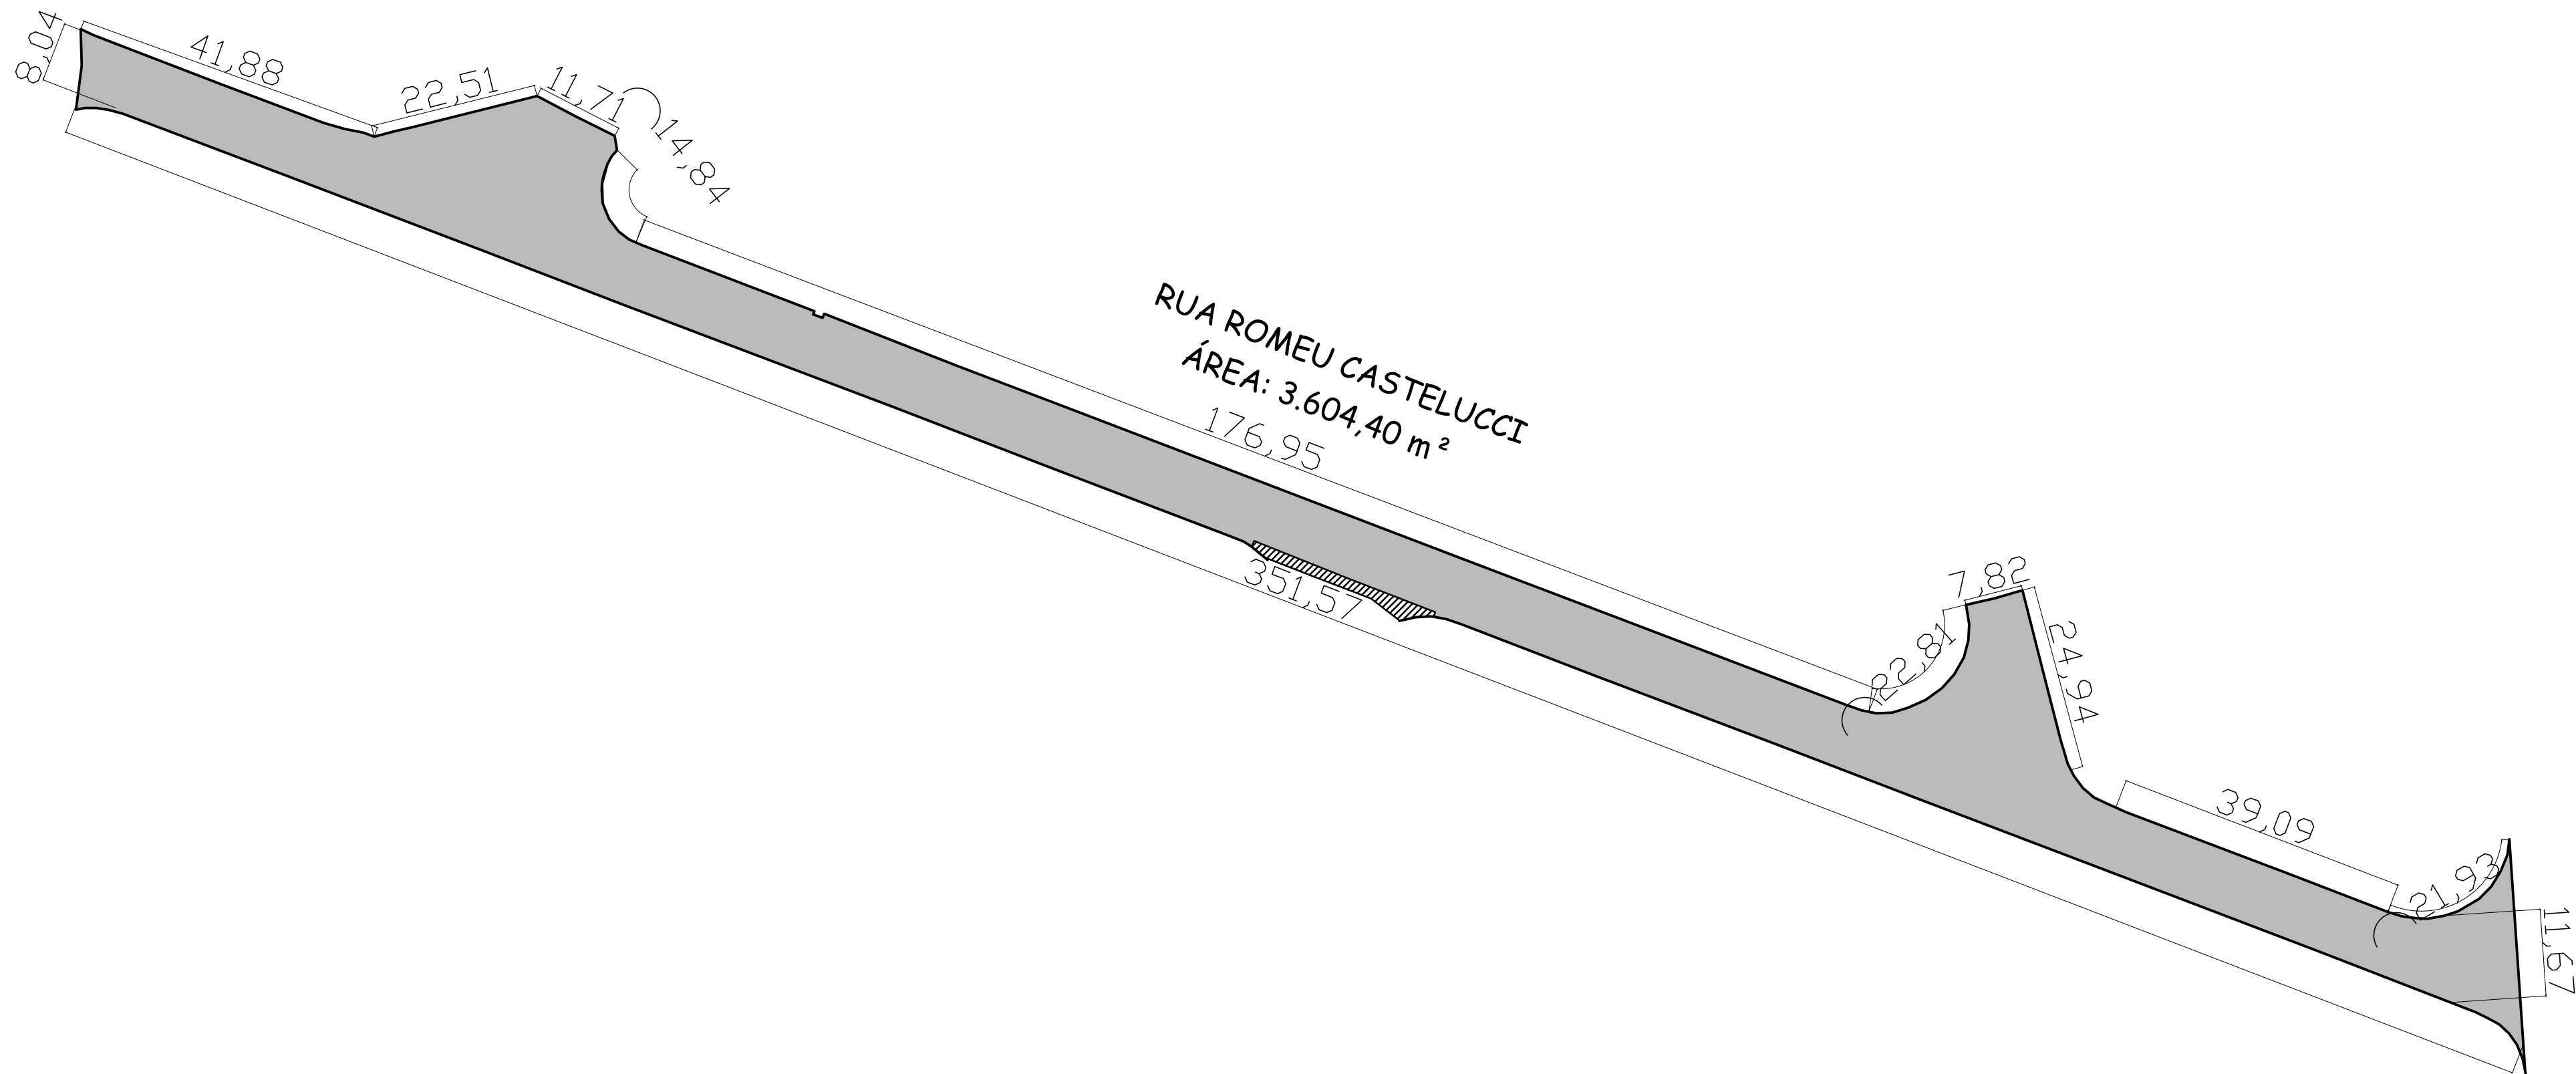


LEGENDA

- 00 + 0,00 m ESTACAS A CADA 20,00 m
- ÁREA A RECAPEAR
- - - EIXO DO PAVIMENTO

RUAS	COMPRIMENTO	LARGURA MÉDIA
Rua Romeu Castellucci	351,57 m	10,25 m

1 PLANTA BAIXA
SEM ESCALA

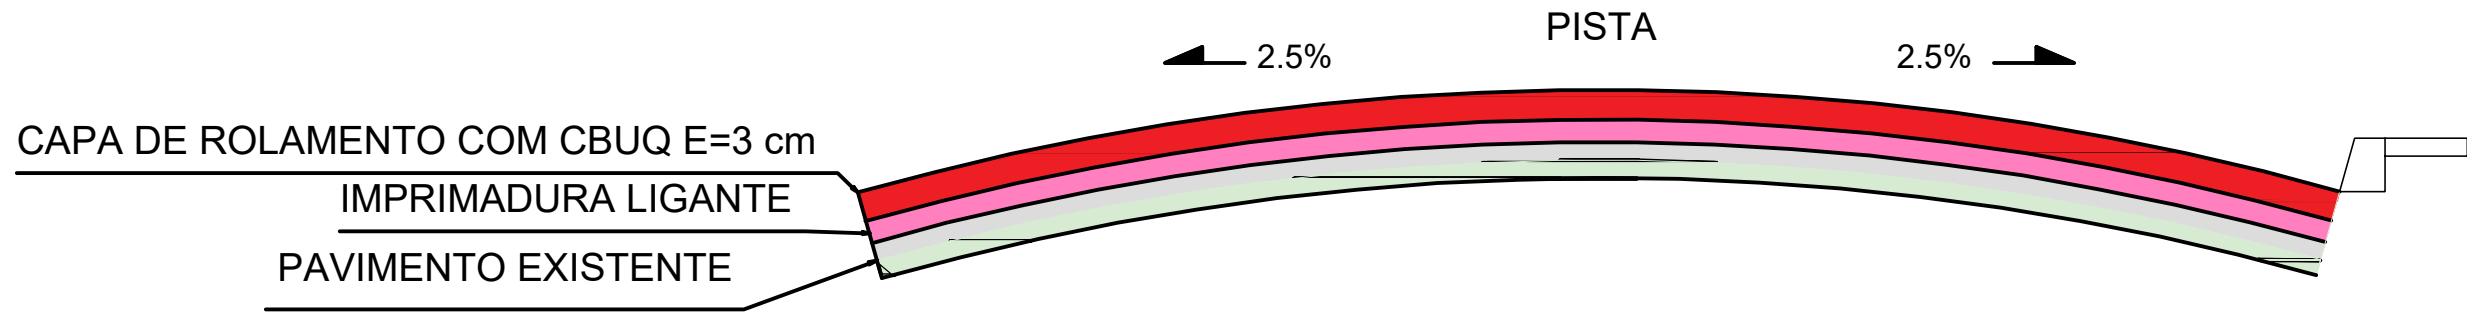


2 DETALHAMENTO
SEM ESCALA



3 PERFIL DO PAVIMENTO
SEM ESCALA

PROJETO: PROJETO BÁSICO	FOLHA: 01/01
ASSUNTO: PROJETO DE RECAPEAMENTO ASFÁLTICO – RUA ROMEU CASTELUCCI	
LOCAL: RUA ROMEU CASTELUCCI RES. SÃO MARCOS PORTO FELIZ – SÃO PAULO	
PROPRIETÁRIO: PREFEITURA MUNICIPAL DE PORTO FELIZ	
ESCALA: INDICADAS	DATA: MARÇO/2025
REVISÃO: 01	
SITUAÇÃO SEM ESCALA	RESPONSÁVEL LEGAL: PREFEITURA MUNICIPAL DE PORTO FELIZ
QUADRO DE ÁREAS ÁREA TOTAL 3.604,40 M²	AUTOR DO PROJETO Engenheira Civil Michele Cristine Mauro CREA: 5070639399 ART: 2620250448259
CARIMBOS DE APROVAÇÃO:	

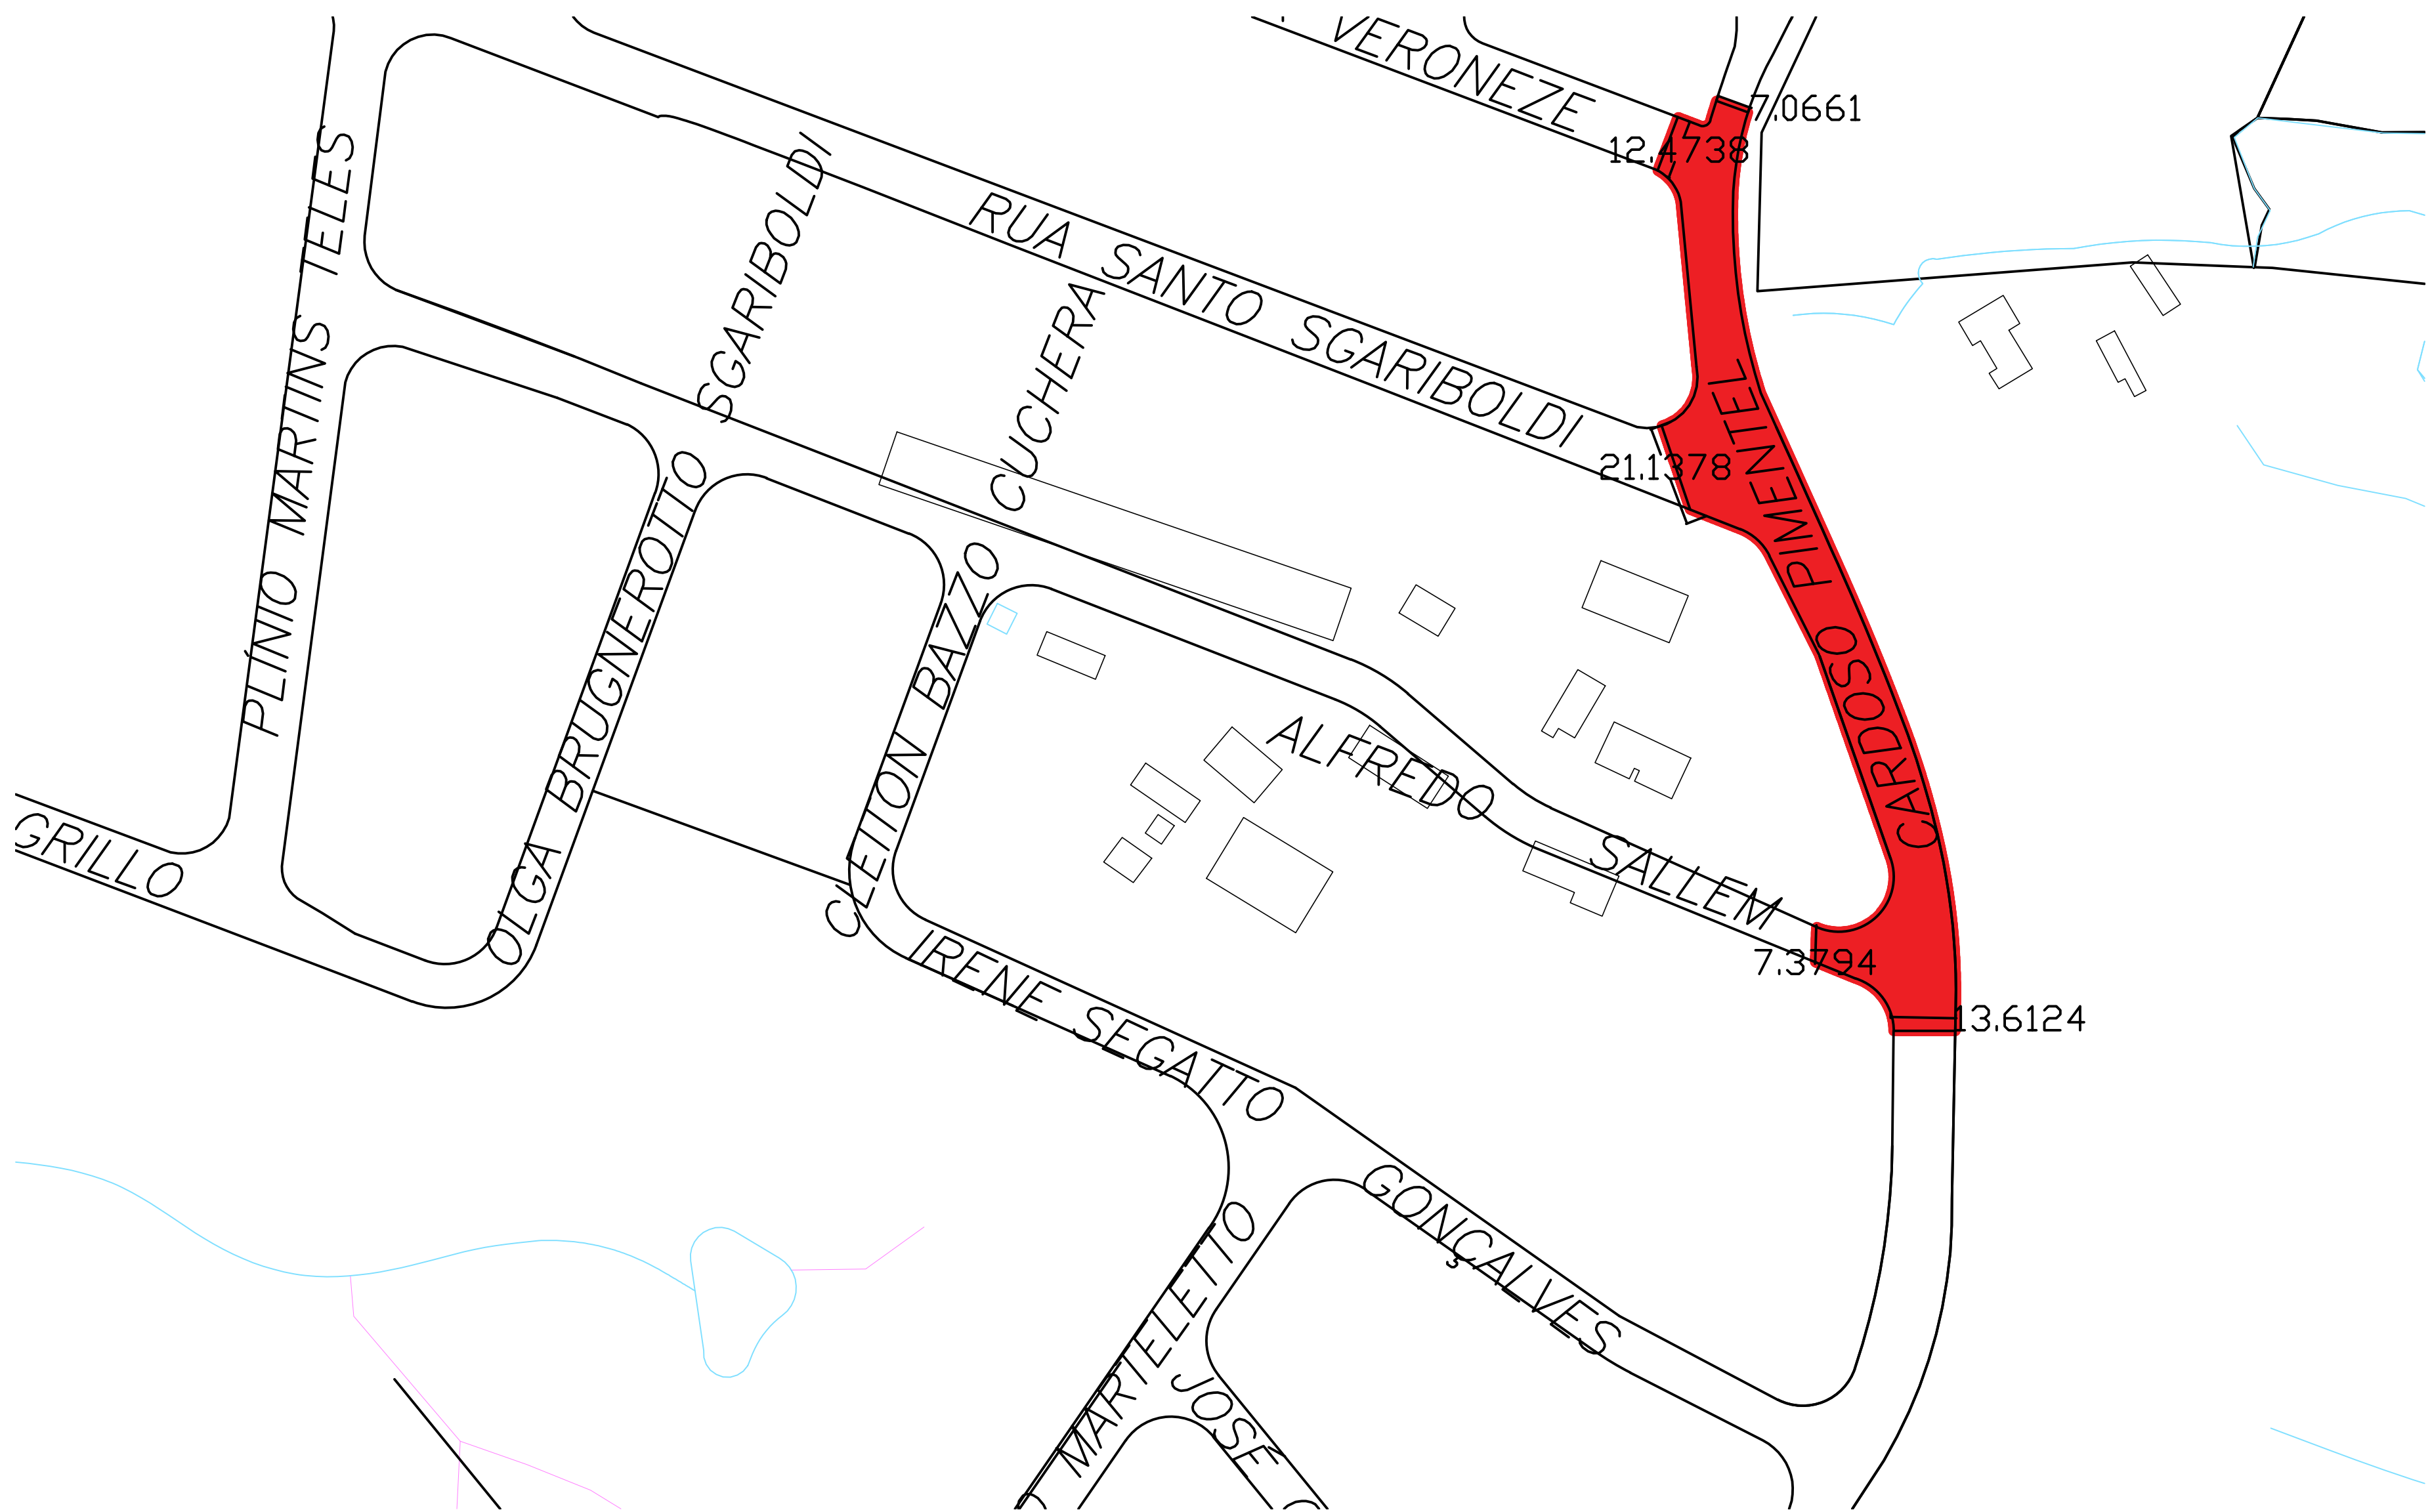


LEGENDA

- 00 + 0,00 m ESTACAS A CADA 20,00 m
- ÁREA A RECAPEAR
- - - EIXO DO PAVIMENTO

RUAS	COMPRIMENTO	LARGURA MÉDIA
Rua Cardoso Pimentel	230,15 m	10,00 m

1 PLANTA BAIXA
SEM ESCALA

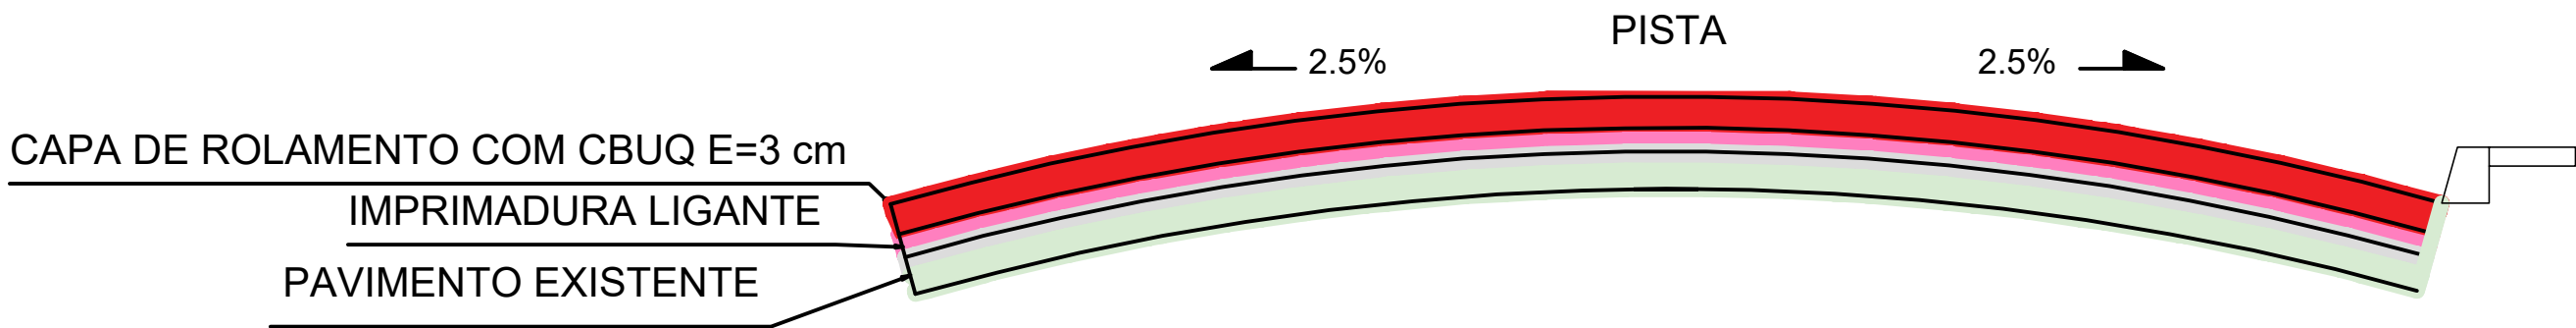

2 DETALHAMENTO
SEM ESCALA



3 PERFIL DO PAVIMENTO
SEM ESCALA

PROJETO:	PROJETO BÁSICO	FOLHA:	01/01
ASSUNTO:	PROJETO DE RECAPEAMENTO ASFÁLTICO – RUA CARDOSO PIMENTEL		
LOCAL:	RUA CARDOSO PIMENTEL RES. SÃO MARCOS PORTO FELIZ – SÃO PAULO		
PROPRIETÁRIO:	PREFEITURA MUNICIPAL DE PORTO FELIZ		
ESCALA:	INDICADAS	DATA:	FEVEREIRO/2025
SITUAÇÃO SEM ESCALA:	REVISO: 01		
QUADRO DE ÁREAS:	RESPONSÁVEL LEGAL PREFEITURA MUNICIPAL DE PORTO FELIZ		
ÁREA TOTAL 2300,00 M²	MICHELE CRISTINE Assinado de forma digital por MICHELE CRISTINE MAURO:28926578 MAURO:28926578810 810 Data: 2025.03.10 15:32:54 +03'00'		
AUTOR DO PROJETO Engenheira Civil Michele Cristine Mauro CREA: 5070639399 ART: 2620250386976			
CARIMBOS DE APROVAÇÃO:			