A EXECUTAR DIVISÓRIA
ESCALA 1:200

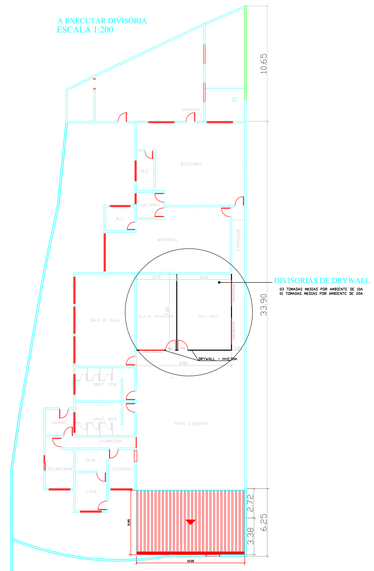

PLANTA DE COBERTURA
ESCALA 1:200

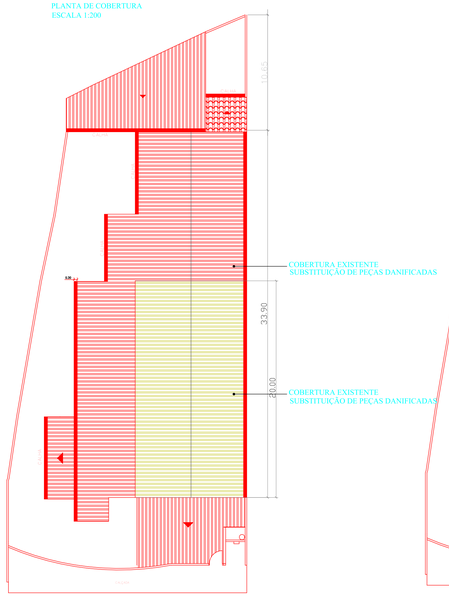

PLANTA DE LOCAÇÃO
ESCALA 1:200

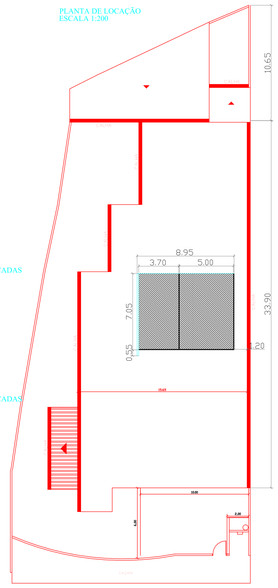

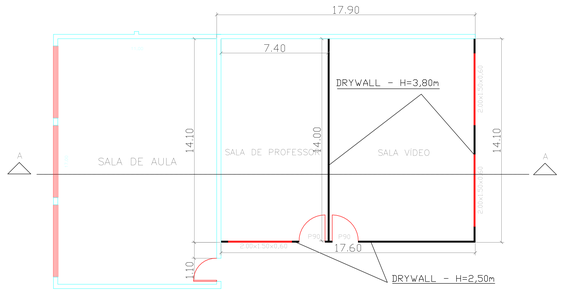

PLANTA BAIXA
ESCALA 1:150

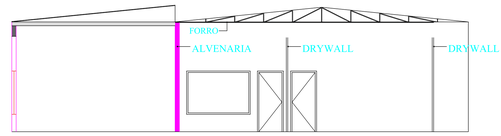

CORTE A
SEM ESCALA

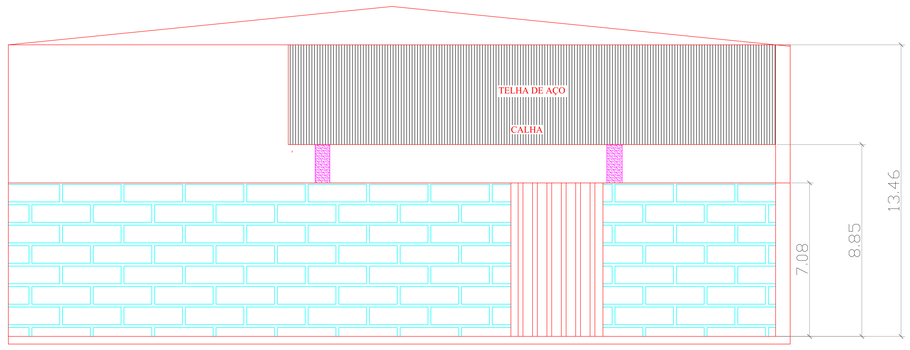

VISTA FRONTAL
SEM ESCALA

REV.	DESCRIÇÃO	DATA

EDSON JOSÉ MARCUSSO
Prefeito Municipal de Boitúva

GEISA MOREIRA LUCAS ZACARIAS
CREA-SP 506148392/8

PREFEITURA DE BOITUVA

EMPREENDIMENTO
C.E.I. "AMANTINA ABUSSANRA THAME" - INSTALAÇÃO DE NOVA COBERTURA

ENDEREÇO
RUA BENEDITO SOLANO, Nº 11 - PARQUE SÃO CAMILO - BOITUVA S.P.

TÍTULO
PLANTA DE COBERTURA C.E.I "AMANTINA ABUSSANRA THAME"

RESPONSÁVEL	DESENHO
ELISA HARUMI NASU	

ESCALA	VISTO	
INDICADO		
DATA	ARQUIVO	FOLHA
11/02/2026		01/01