


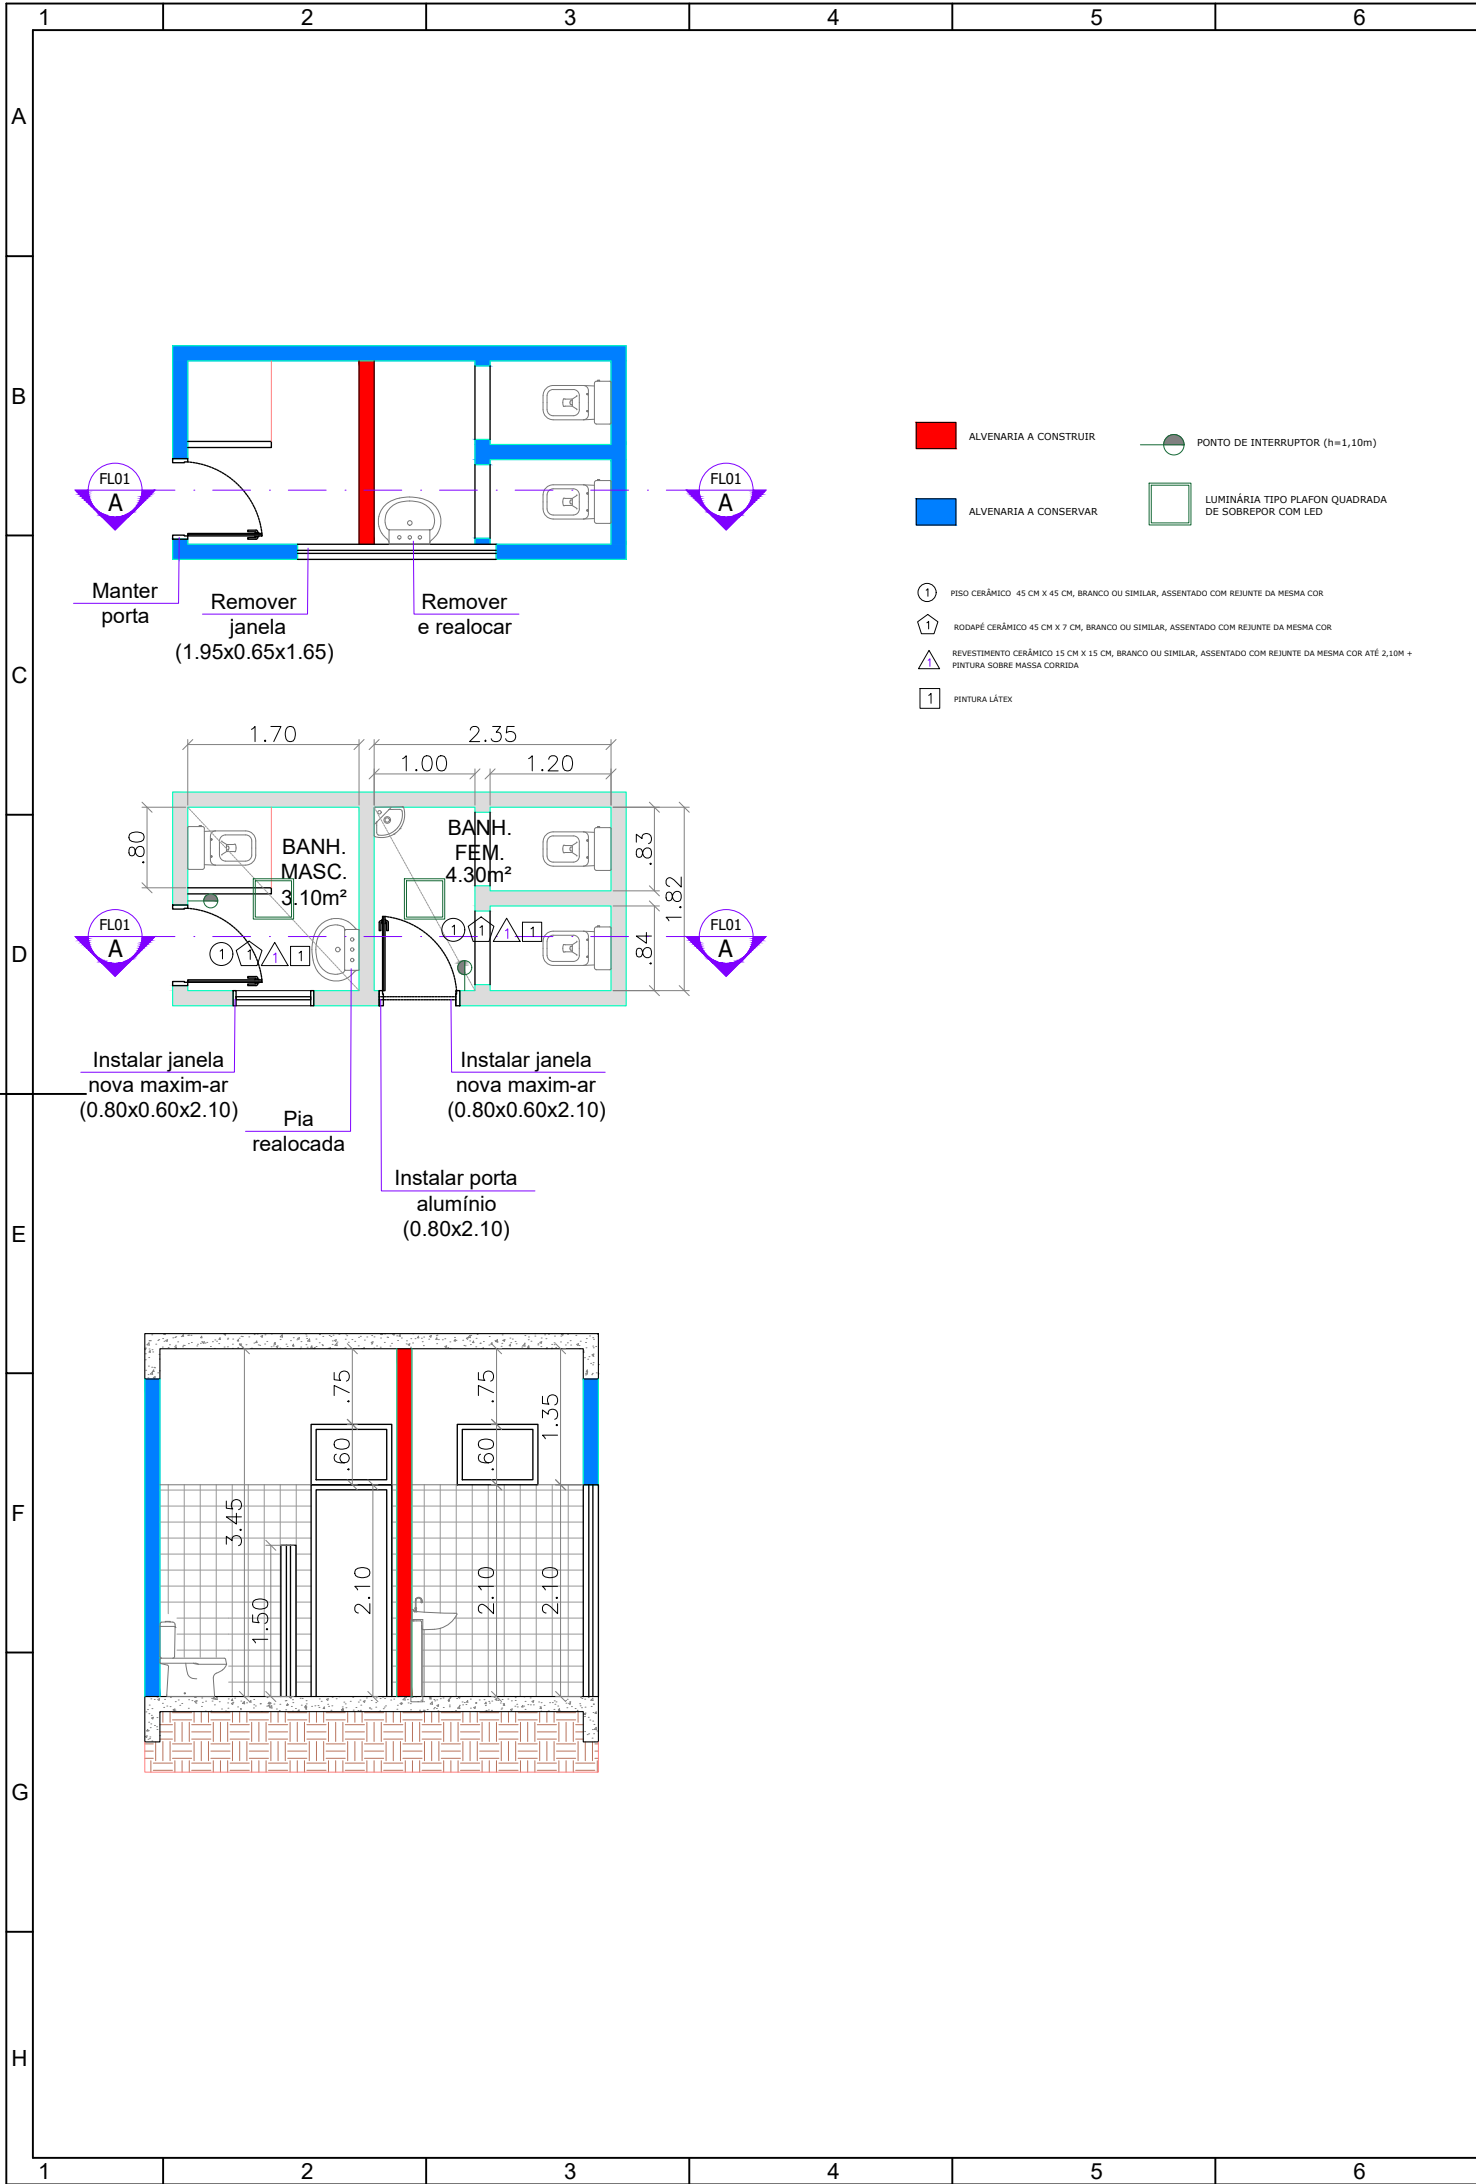

|   |      |                      |  |   |  |                                                                                           |  |                     |  |      |  |   |
|---|------|----------------------|--|---|--|-------------------------------------------------------------------------------------------|--|---------------------|--|------|--|---|
| 7   |      | 8                    |  | 9 |  | 10                                                                                        |  | 11                  |  | 12   |  |   |
|   |      |                      |  |   |  |                                                                                           |  |                     |  |      |  | A |
|   |      |                      |  |   |  |                                                                                           |  |                     |  |      |  | B |
|   |      |                      |  |   |  |                                                                                           |  |                     |  |      |  | C |
|   |      |                      |  |   |  |                                                                                           |  |                     |  |      |  |   |
|   |      |                      |  |   |  |                                                                                           |  |                     |  |      |  |   |
| Rev.   | Ref. | Descrição            |  |   |  | Responsável                                                                               |  |                     |  | Data |  | D |
| <div><div></div><div><div>Prefeitura</div><div>da Estância Turística</div><div>De Salto</div></div></div> <div>Secretaria de Desenvolvimento urbano - Convênios</div> |      |                      |  |   |  |                                                                                           |  |                     |  |      |  | E |
| Obra:<br>Reforma do banheiro da creche Nair Zanni Dalla Vecchia   |      |                      |  |   |  |                                                                                           |  |                     |  |      |  |   |
| Título:<br>Projeto básico e executivo - Reforma do banheiro existente no vestiário da Creche do CEMUS XI   |      |                      |  |   |  |                                                                                           |  | Folha:<br><br>01/01 |  |      |  | F |
| Local:<br>Avenida dos migrantes, 7 - Jardim das Nações   |      |                      |  |   |  |                                                                                           |  |                     |  |      |  |   |
| Escala:<br>INDICADA   |      | Nº de Identificação: |  |   |  | Data de Emissão:<br>25/08/2025                                                            |  | Demanda / Convênio: |  |      |  |   |
| Projetista:<br><br><br><br>ARQ / ENG Marcos Vinícius Hilario<br>CREA 50711316343   |      |                      |  |   |  | Responsável Técnico:<br><br><br><br>ARQ / ENG Marcos Vinícius Hilario<br>CREA 50711316343 |  |                     |  |      |  | G |
|   |      |                      |  |   |  |                                                                                           |  |                     |  |      |  | H |
| 7   |      | 8                    |  | 9 |  | 10                                                                                        |  | 11                  |  | 12   |  |   |