


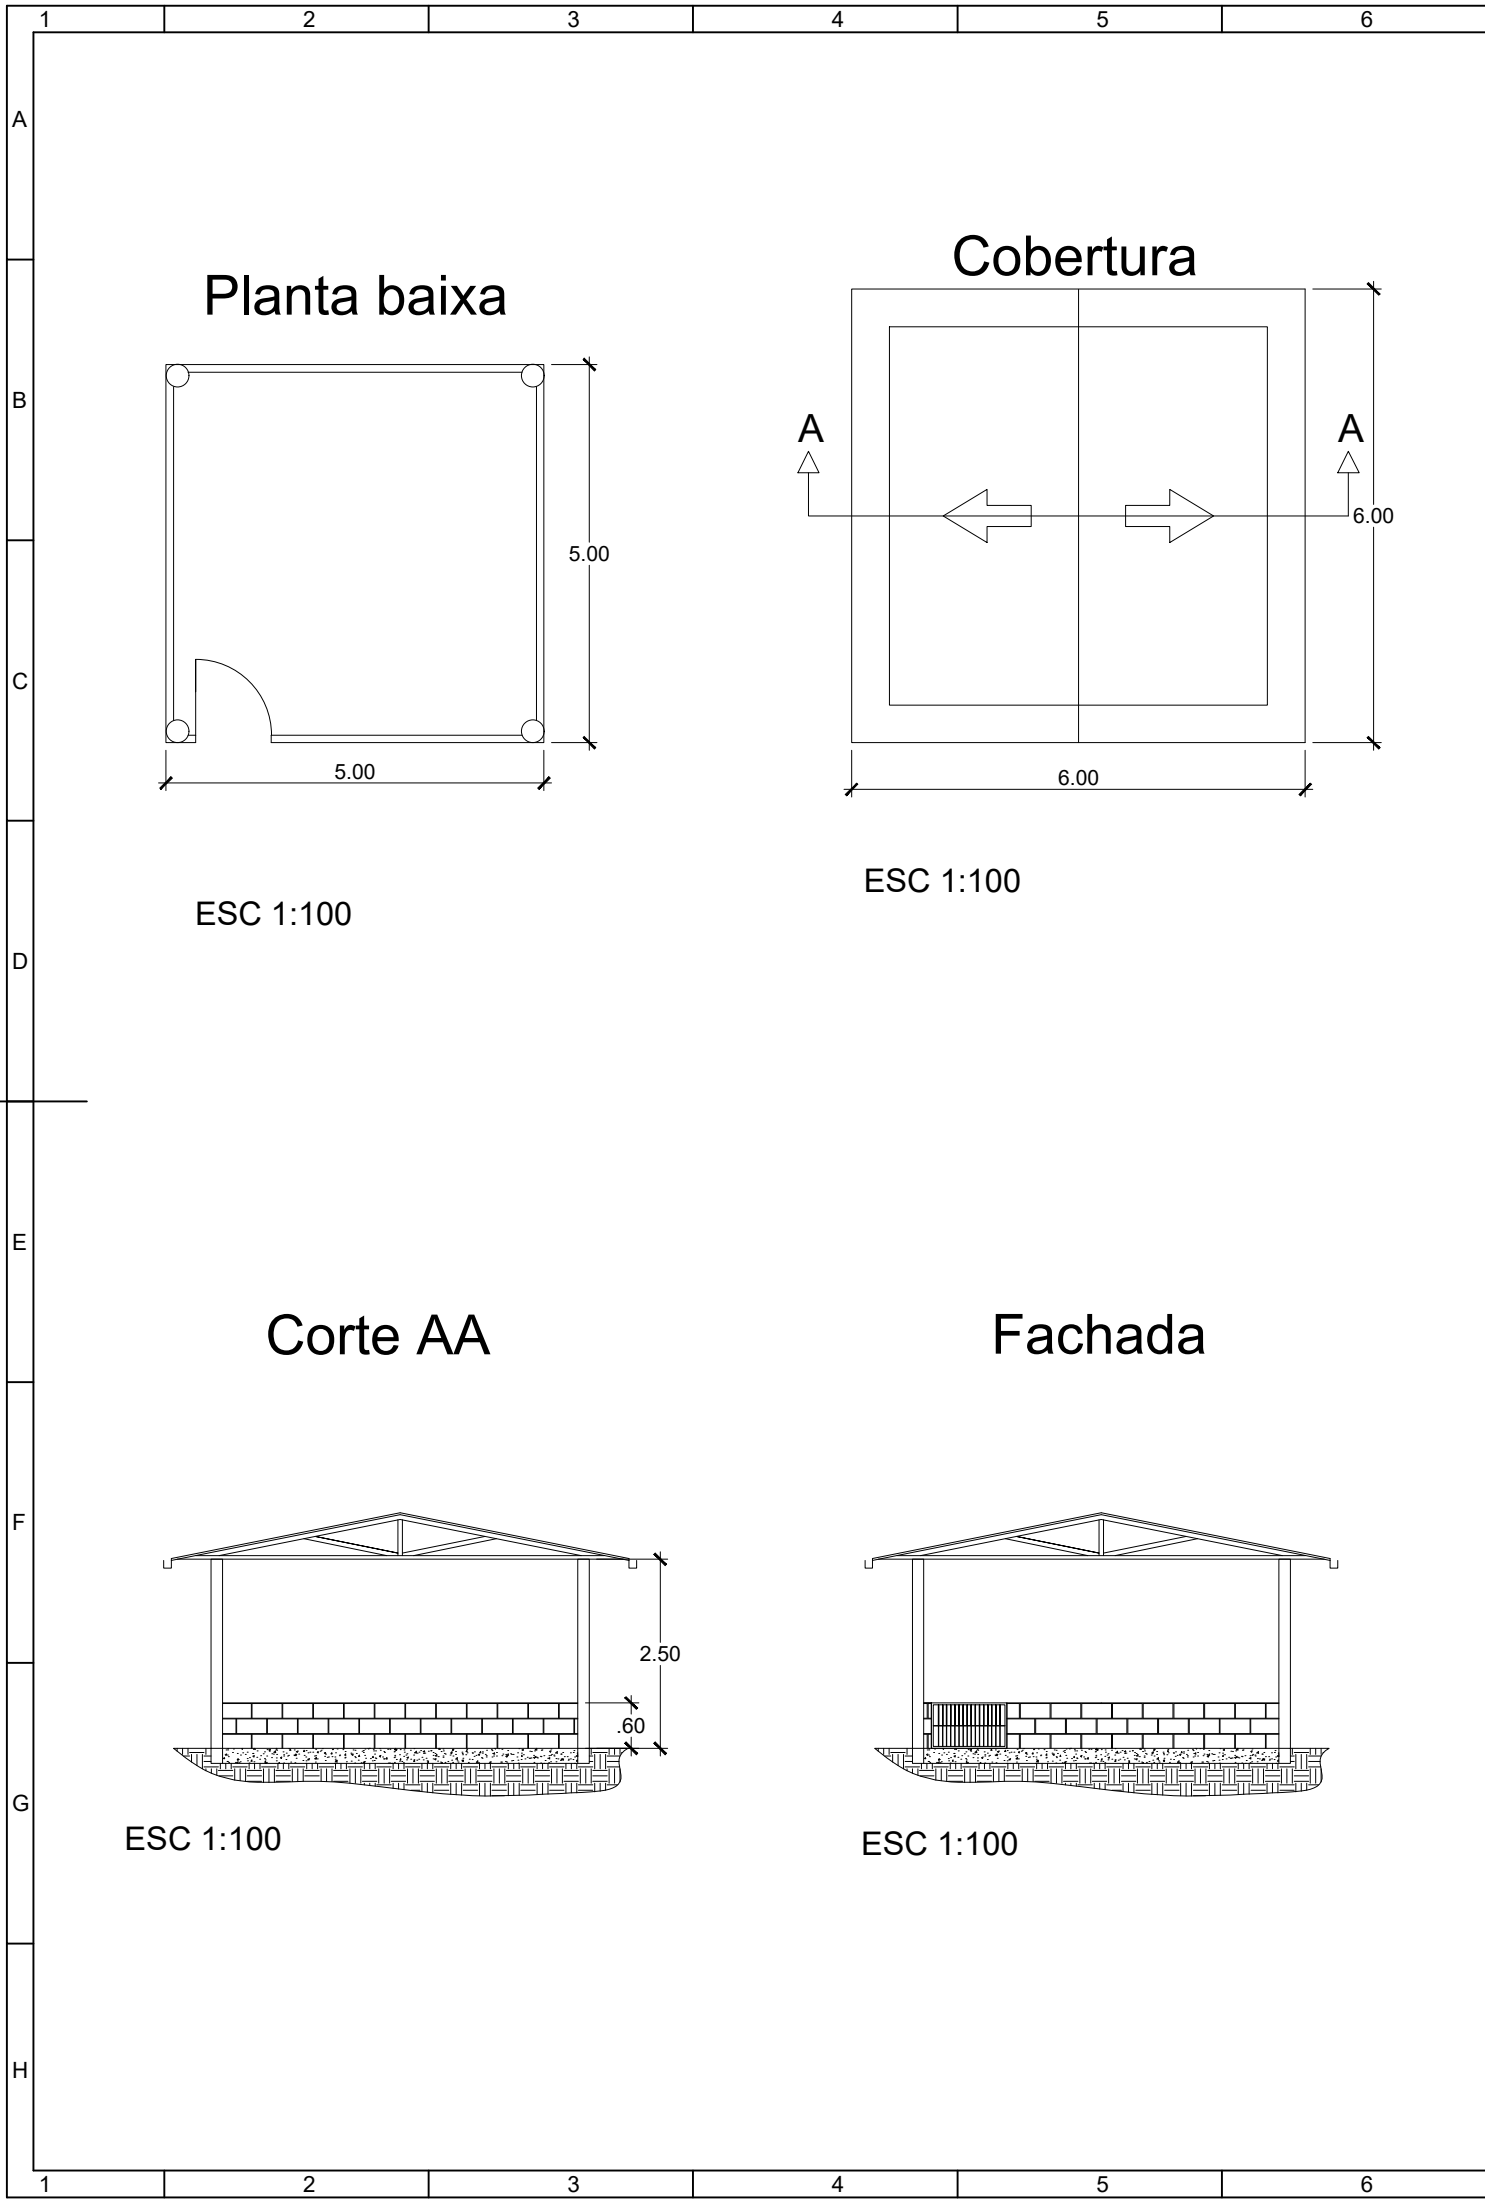

12.00

11.00

10.00

9.00

8.00

7.00

6.00

5.00

4.00

3.00

2.00

1.00

A

B

C

D

E

F

G

H

Rev.	Ref.	Descrição	Responsável	Data



Prefeitura

da Estância Turística

De Salto

Secretaria de Desenvolvimento urbano - Convênios

Obra:

Cobertura metálica CEMUS XV

Título:

Projeto básico - Construção de piso e cobertura metálica para área de recreação do CEMUS XV

Folha:

01/01

Local:

Rua Inconfidência mineira, 1240 - Jardim Soberano

Escala:

INDICADA

Nº de Identificação:

Data de Emissão:

25/07/2025

Demanda / Convênio:

Projetista:

ARQ / ENG Marcos Vinicius Hilario
CREA 50711316343

Responsável Técnico:

ARQ / ENG Marcos Vinicius Hilario
CREA 50711316343