


Estacas Fundação

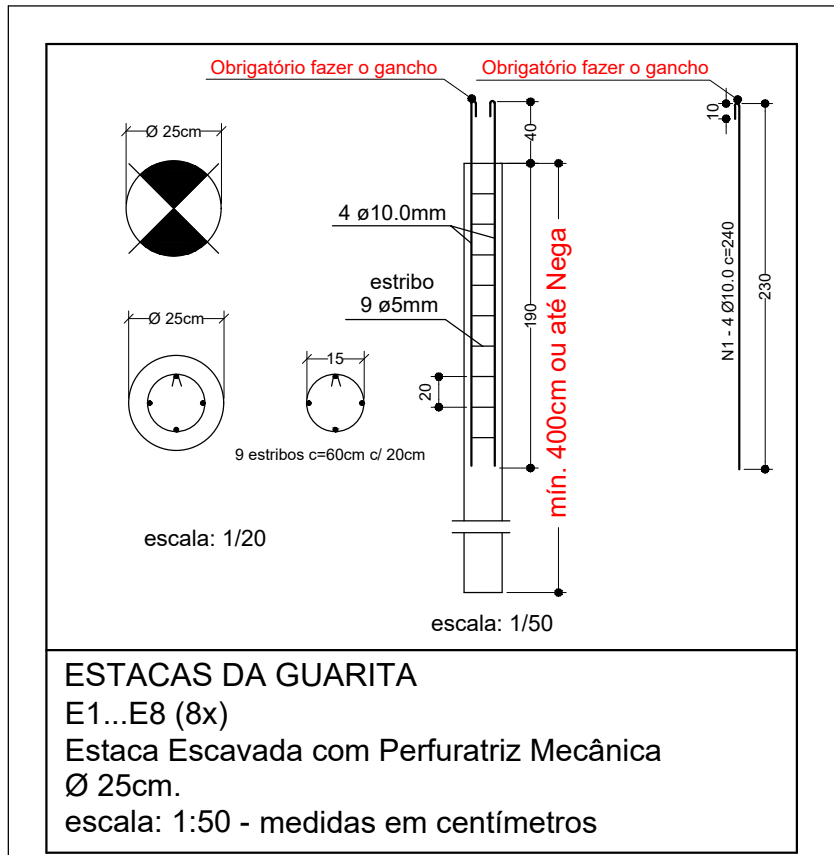

ESTACAS DA GUARITA
E1...E8 (8x)
Estaca Escavada com Perfuratriz Mecânica
Ø 25cm.
escala: 1:50 - medidas em centímetros

LEGENDA:
8 ESTACAS - Ø25cm
Estaca Escavada com Perfuratriz Mecânica Ø25cm.
COMPRIMENTO = 400cm ou até Nega
CONCRETO 25 MPa - Slump +-14


Resumo do aço			
ATO	DIAM (mm)	C.TOTAL (m)	PESO (kg)
CA50	10.0	77	48
CA60	5.0	44	7
PESO TOTAL (kg)			
CA50	48		
CA60	7		

Volume de concreto (C-25) = 1.60 m³

Blocos de Coroamento

Bloco de Coroamento
1ø25 - Aberto

P1=P2=P3=P4=P5=P6=P7=P8 (8x)

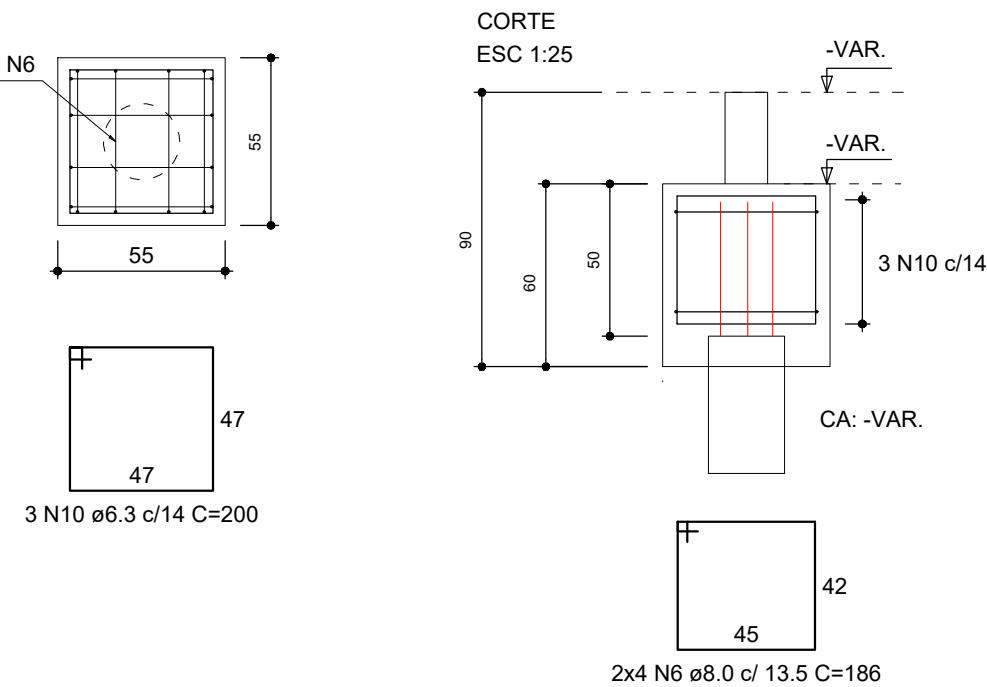


Resumo do aço			
ATO	DIAM (mm)	C.TOTAL (m)	PESO (kg)
CA50	6.3	48	12
CA60	8.0	79	31
PESO TOTAL (kg)			
CA50	43		

Volume de concreto (C-25) = 1.50 m³

Arranques e Pilares

P1=P2=P3=P4=P5=
P6=P7=P8 (8x)

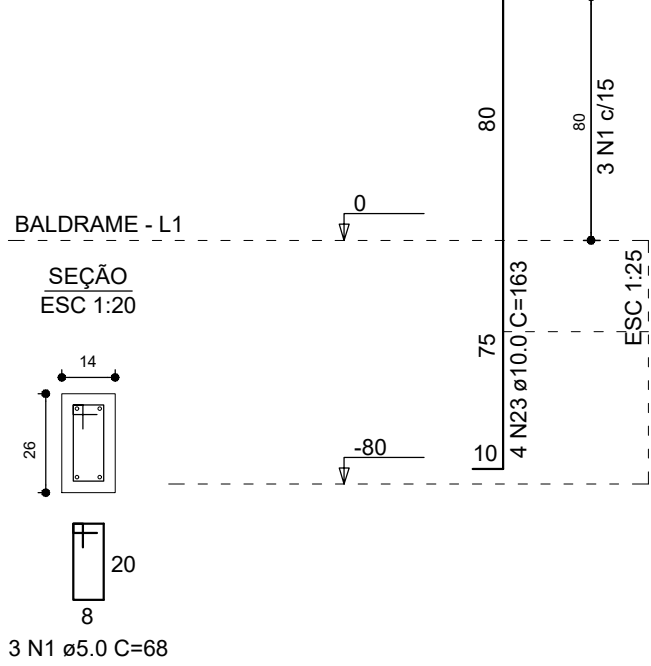


Resumo do aço			
ATO	DIAM (mm)	C.TOTAL (m)	PESO (kg)
CA50	10.0	138	85
CA60	5.0	149	23
PESO TOTAL (kg)			
CA50	48		
CA60	7		


Volume de concreto (C-25) = 0.90 m³

Vigas - Pav. Baldrame


VB1=VB2 (2x)

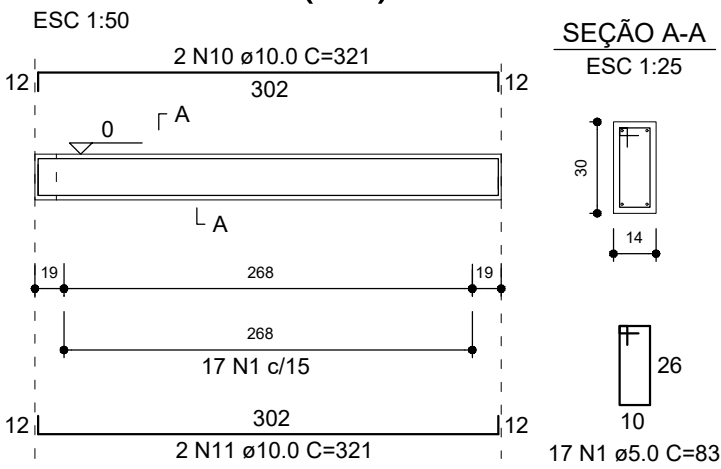


VB3=VB4 (2x)

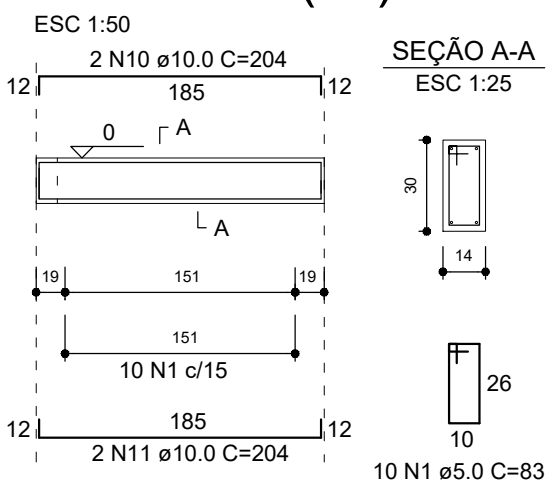

VB5=VB6 (2x)

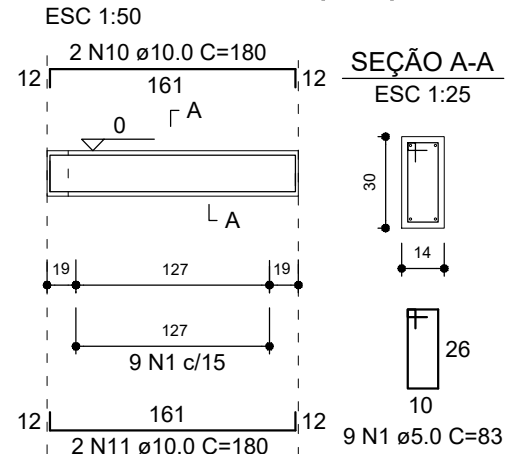

VB7 (1x)

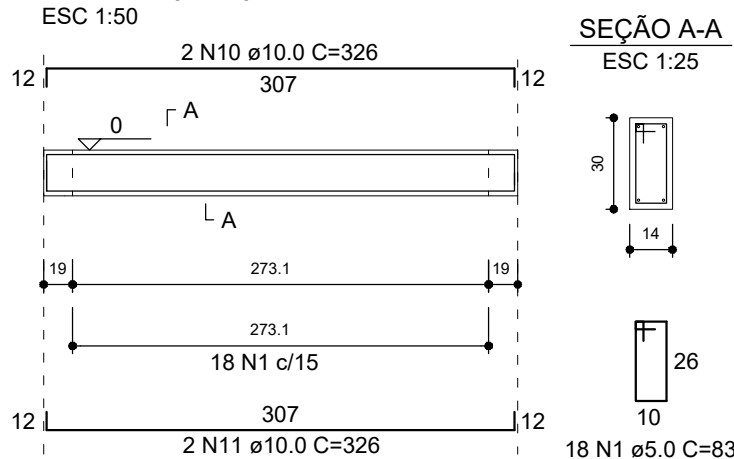


Resumo do aço			
ATO	DIAM (mm)	C.TOTAL (m)	PESO (kg)
CA50	10.0	70	43
CA60	5.0	75	12
PESO TOTAL (kg)			
CA50	55		
CA60	7		


Volume de concreto (C-25) = 0.70 m³

Vigas - Pav. Cobertura


VC101=VC102 (2x)

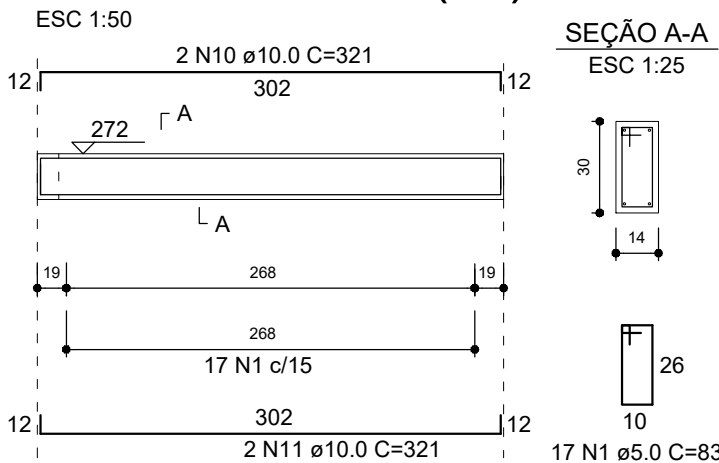


VC103=VC104 (2x)

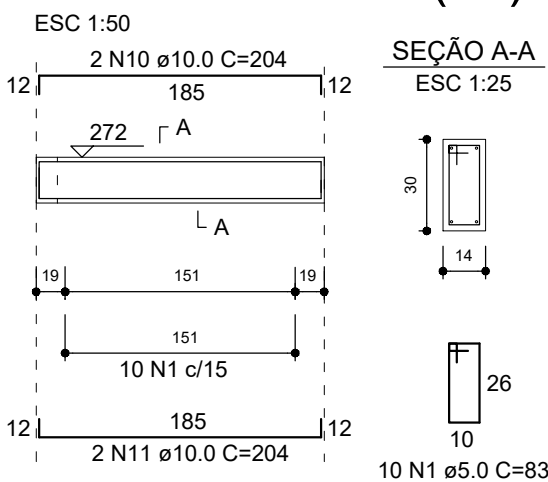

VC105=VC106 (2x)

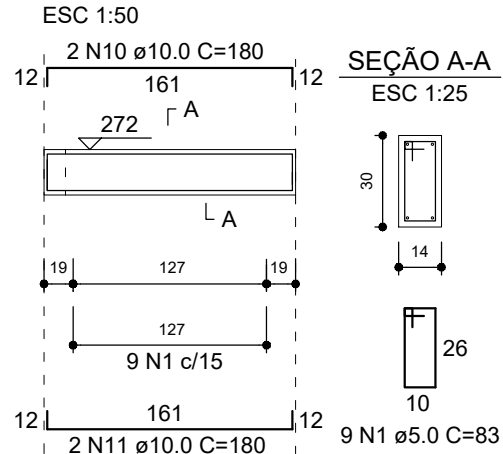

VC107 (1x)

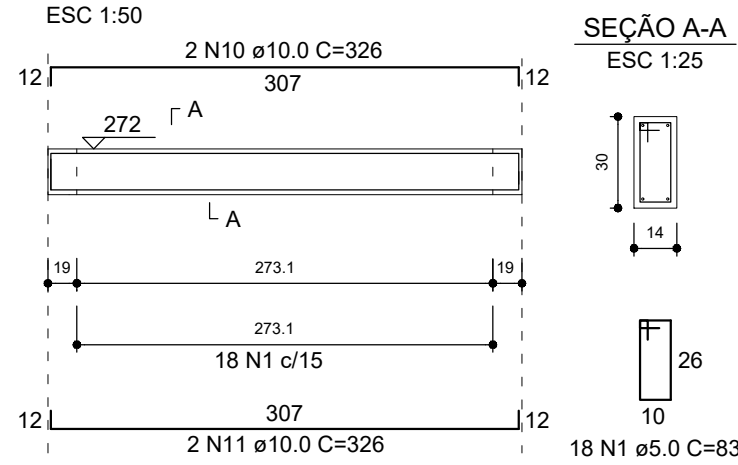

Resumo do aço			
ATO	DIAM (mm)	C.TOTAL (m)	PESO (kg)
CA50	10.0	70	43
CA60	5.0	75	12
PESO TOTAL (kg)			
CA50	48		
CA60	7		

Volume de concreto (C-25) = 0.70 m³

Aprovação:

Rev.	Descrição	Responsável	Data
------	-----------	-------------	------



Prefeitura
da Estância Turística
De Salto

Secretaria de Desenvolvimento Urbano - Convênios

Título: PROJETO EXECUTIVO
Montagem das estacas, blocos, arranques, pilares e vigas -
Garita e Sala do Servidor

Prancha:

A1

Obra: Sede da Guarda Municipal da Estância
Turística de Salto

Folha:

07/11

Local: Rua Luis Dias da Silva, nº 375, Salto/SP.

Escala: indicada

Data de Emissão:
09/01/2026

Responsável Técnico:

ENG: ANDRÉ MATIAS DOS SANTOS
CREA: 506.252.129-3
ART: