




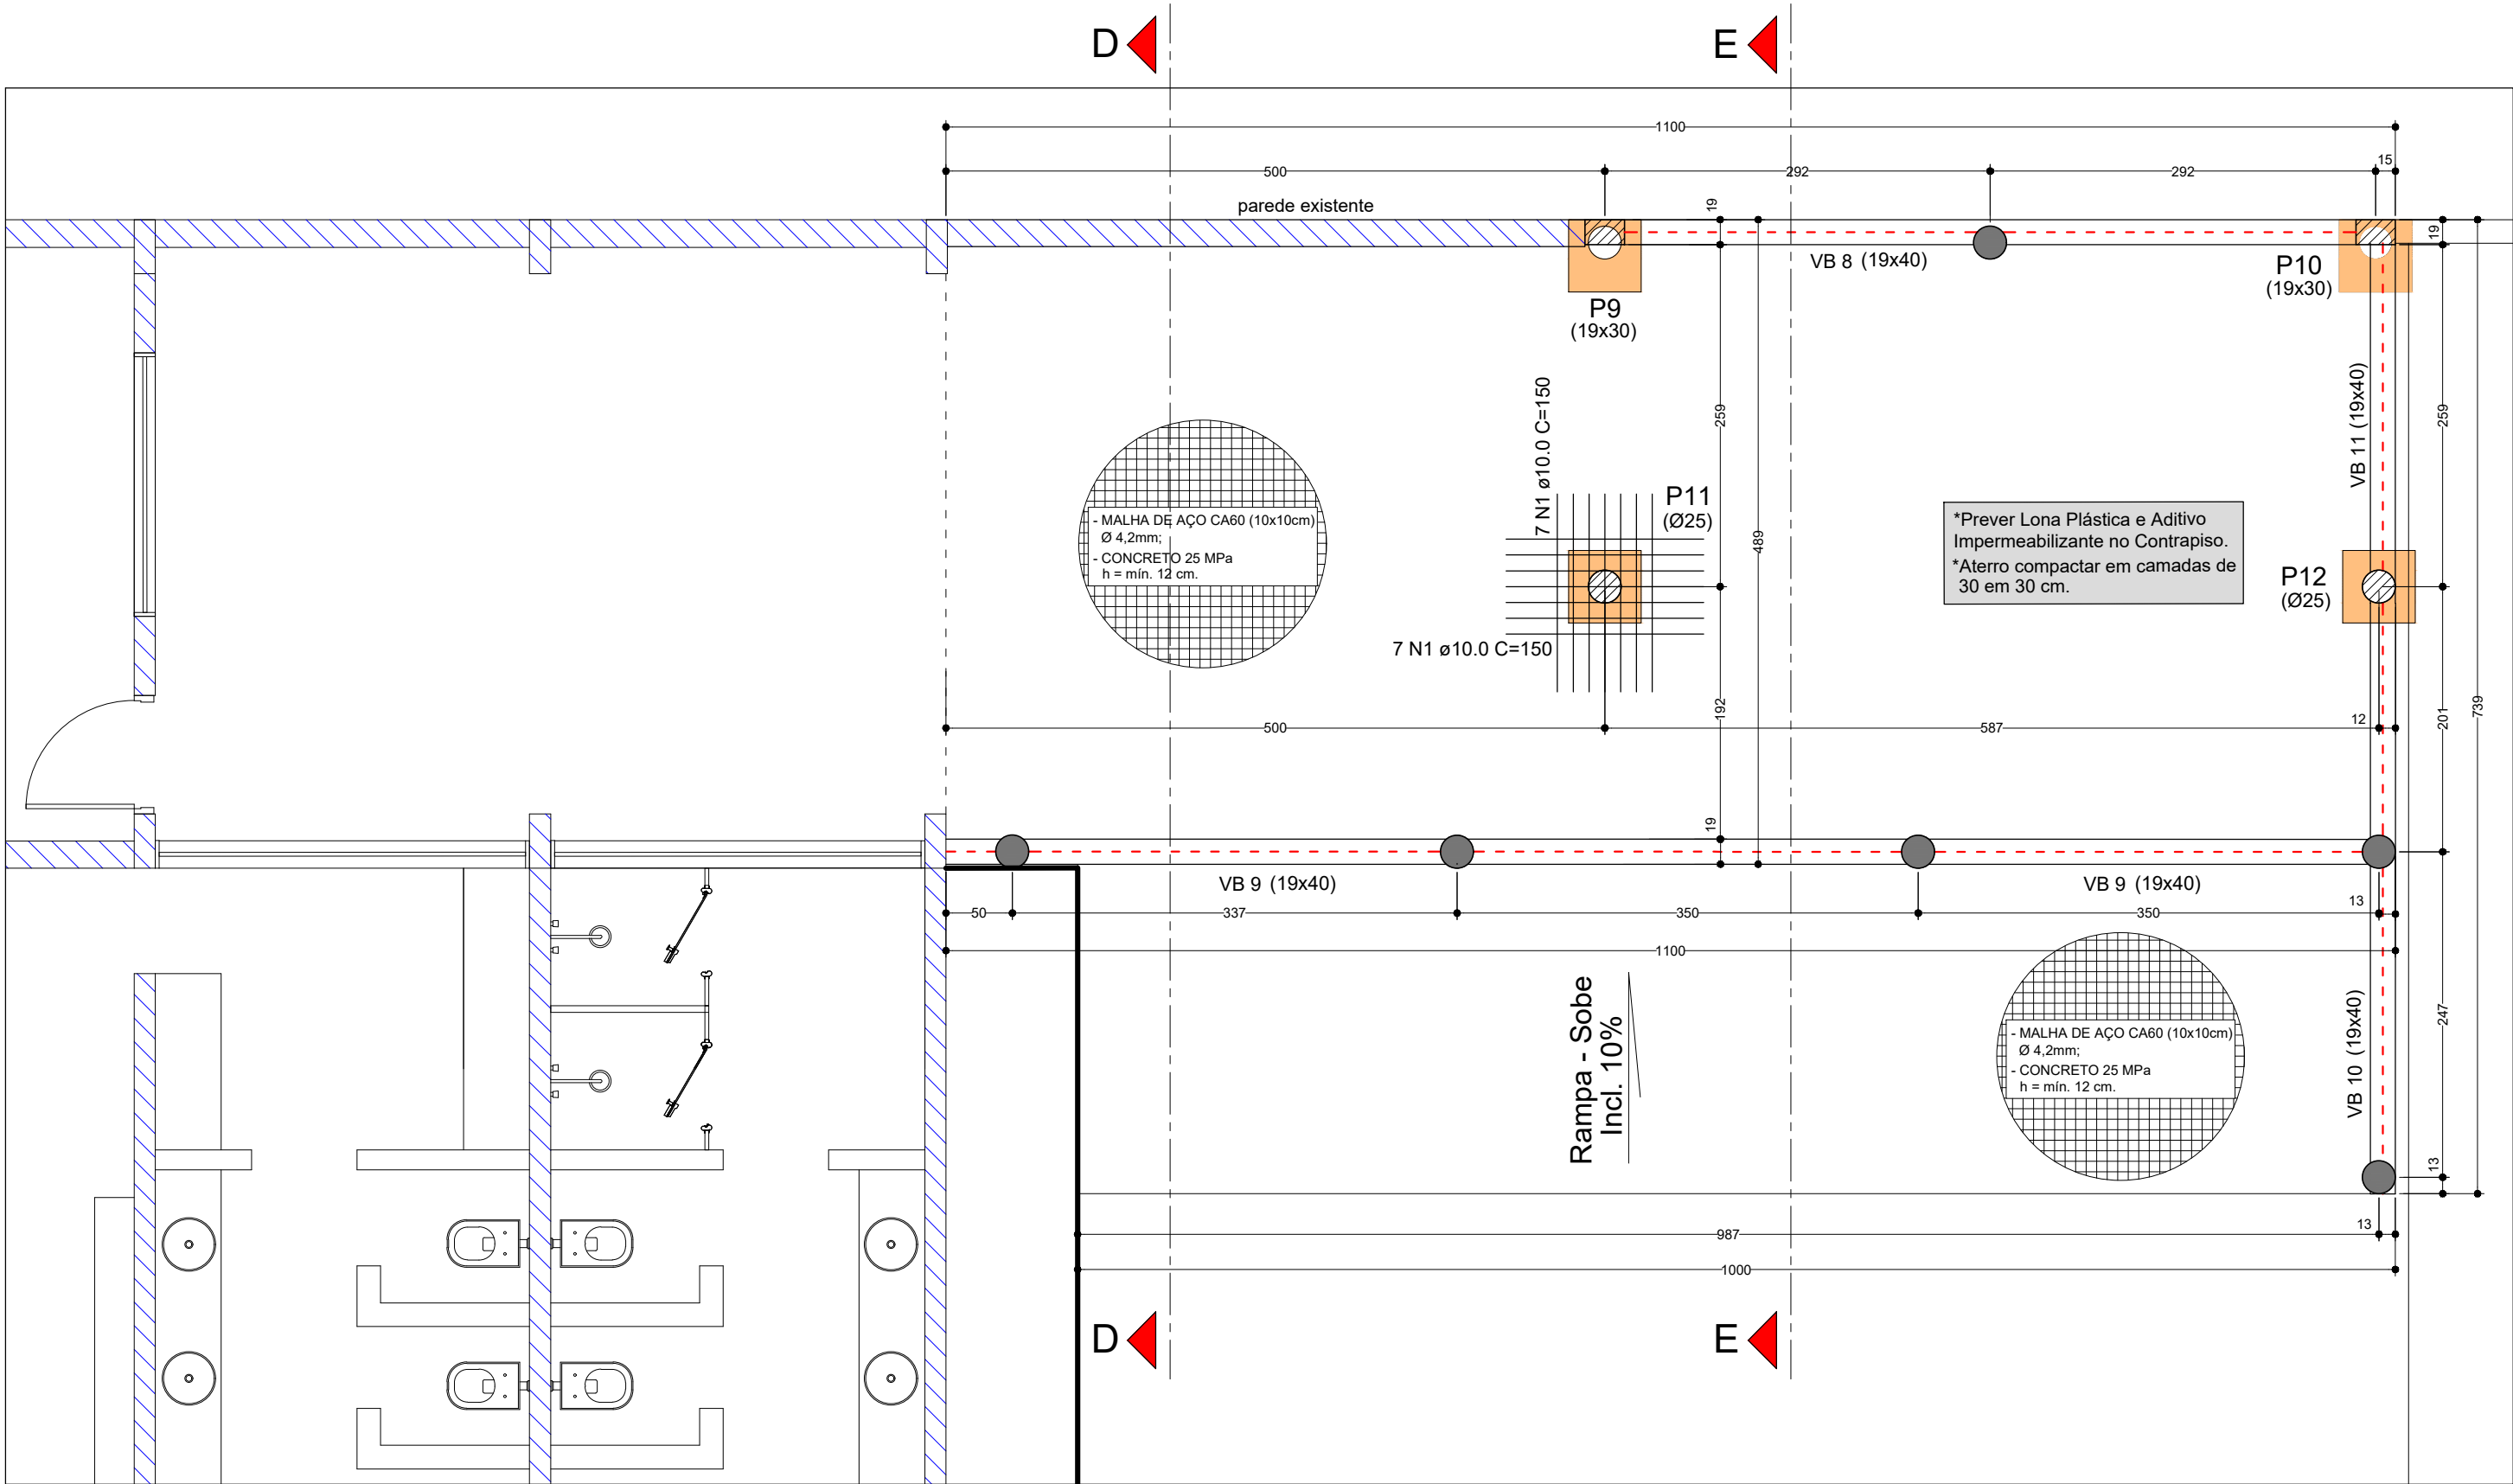

Planta de Forma do Pavimento Baldrame
Estacionamento das Motocicletas
Escala: 1/50
Dimensões em Centímetros

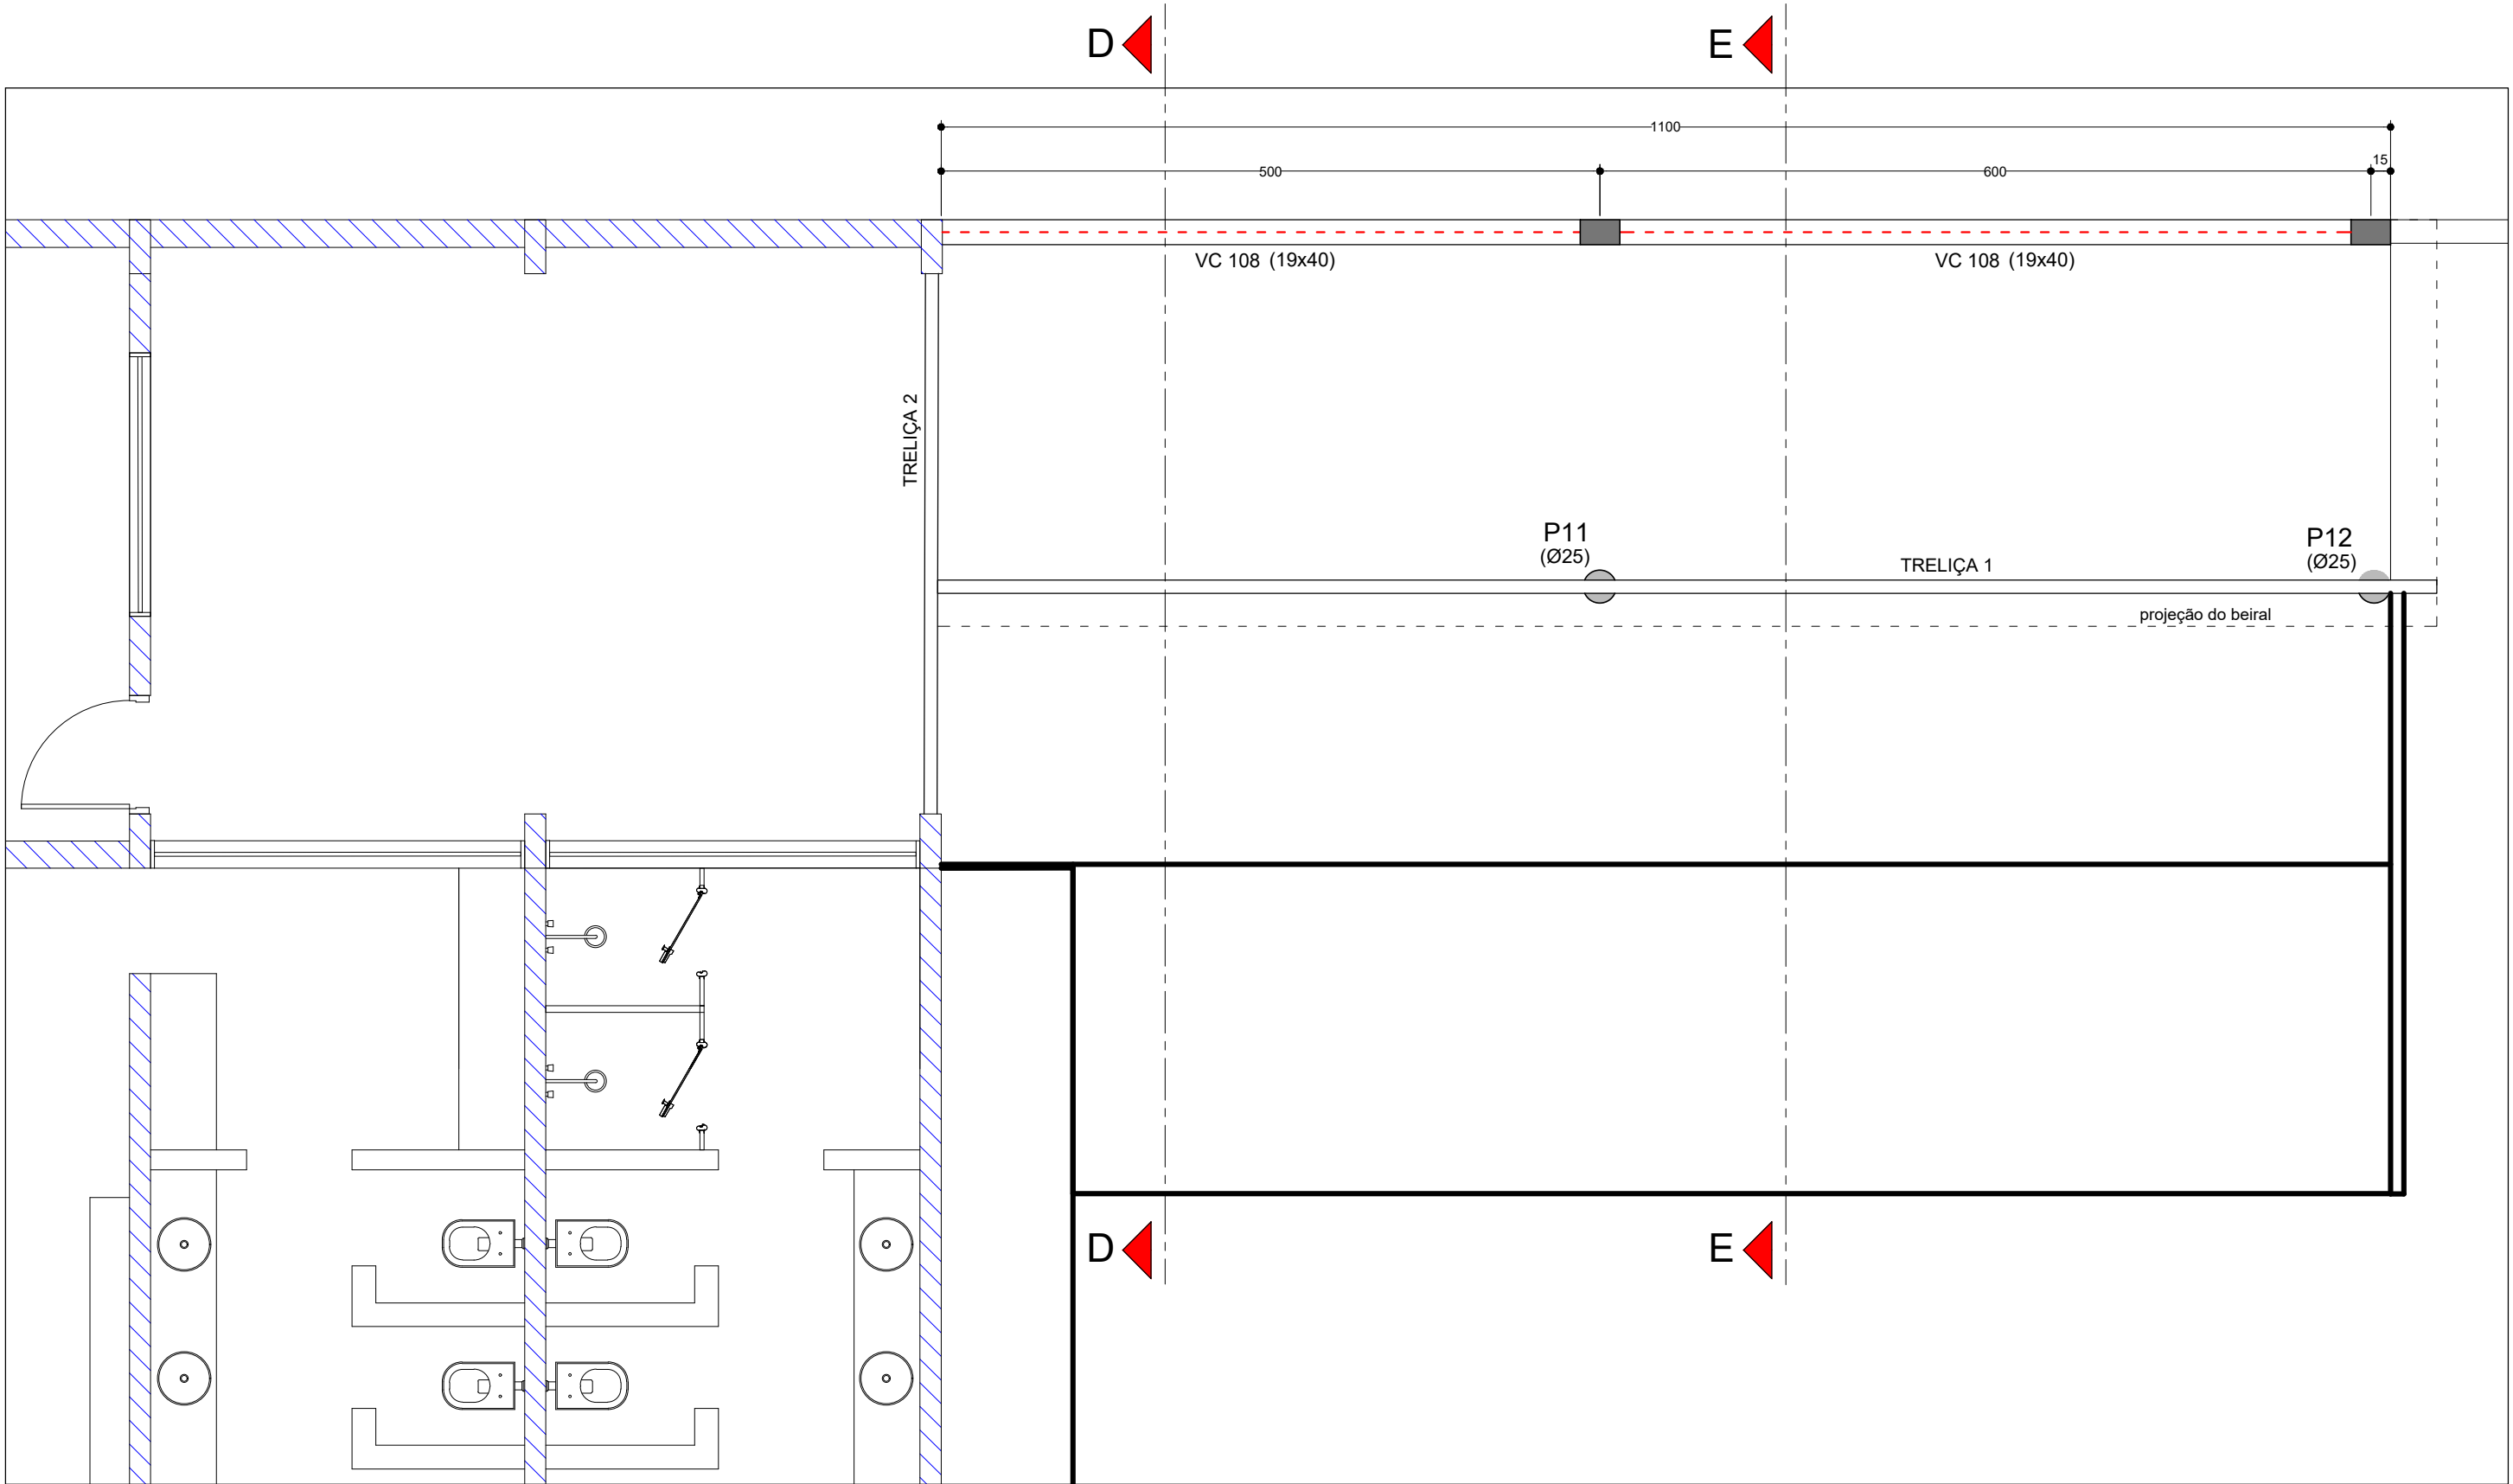

Planta de Forma da Cobertura
Estacionamento das Motocicletas
Escala: 1/50
Dimensões em Centímetros

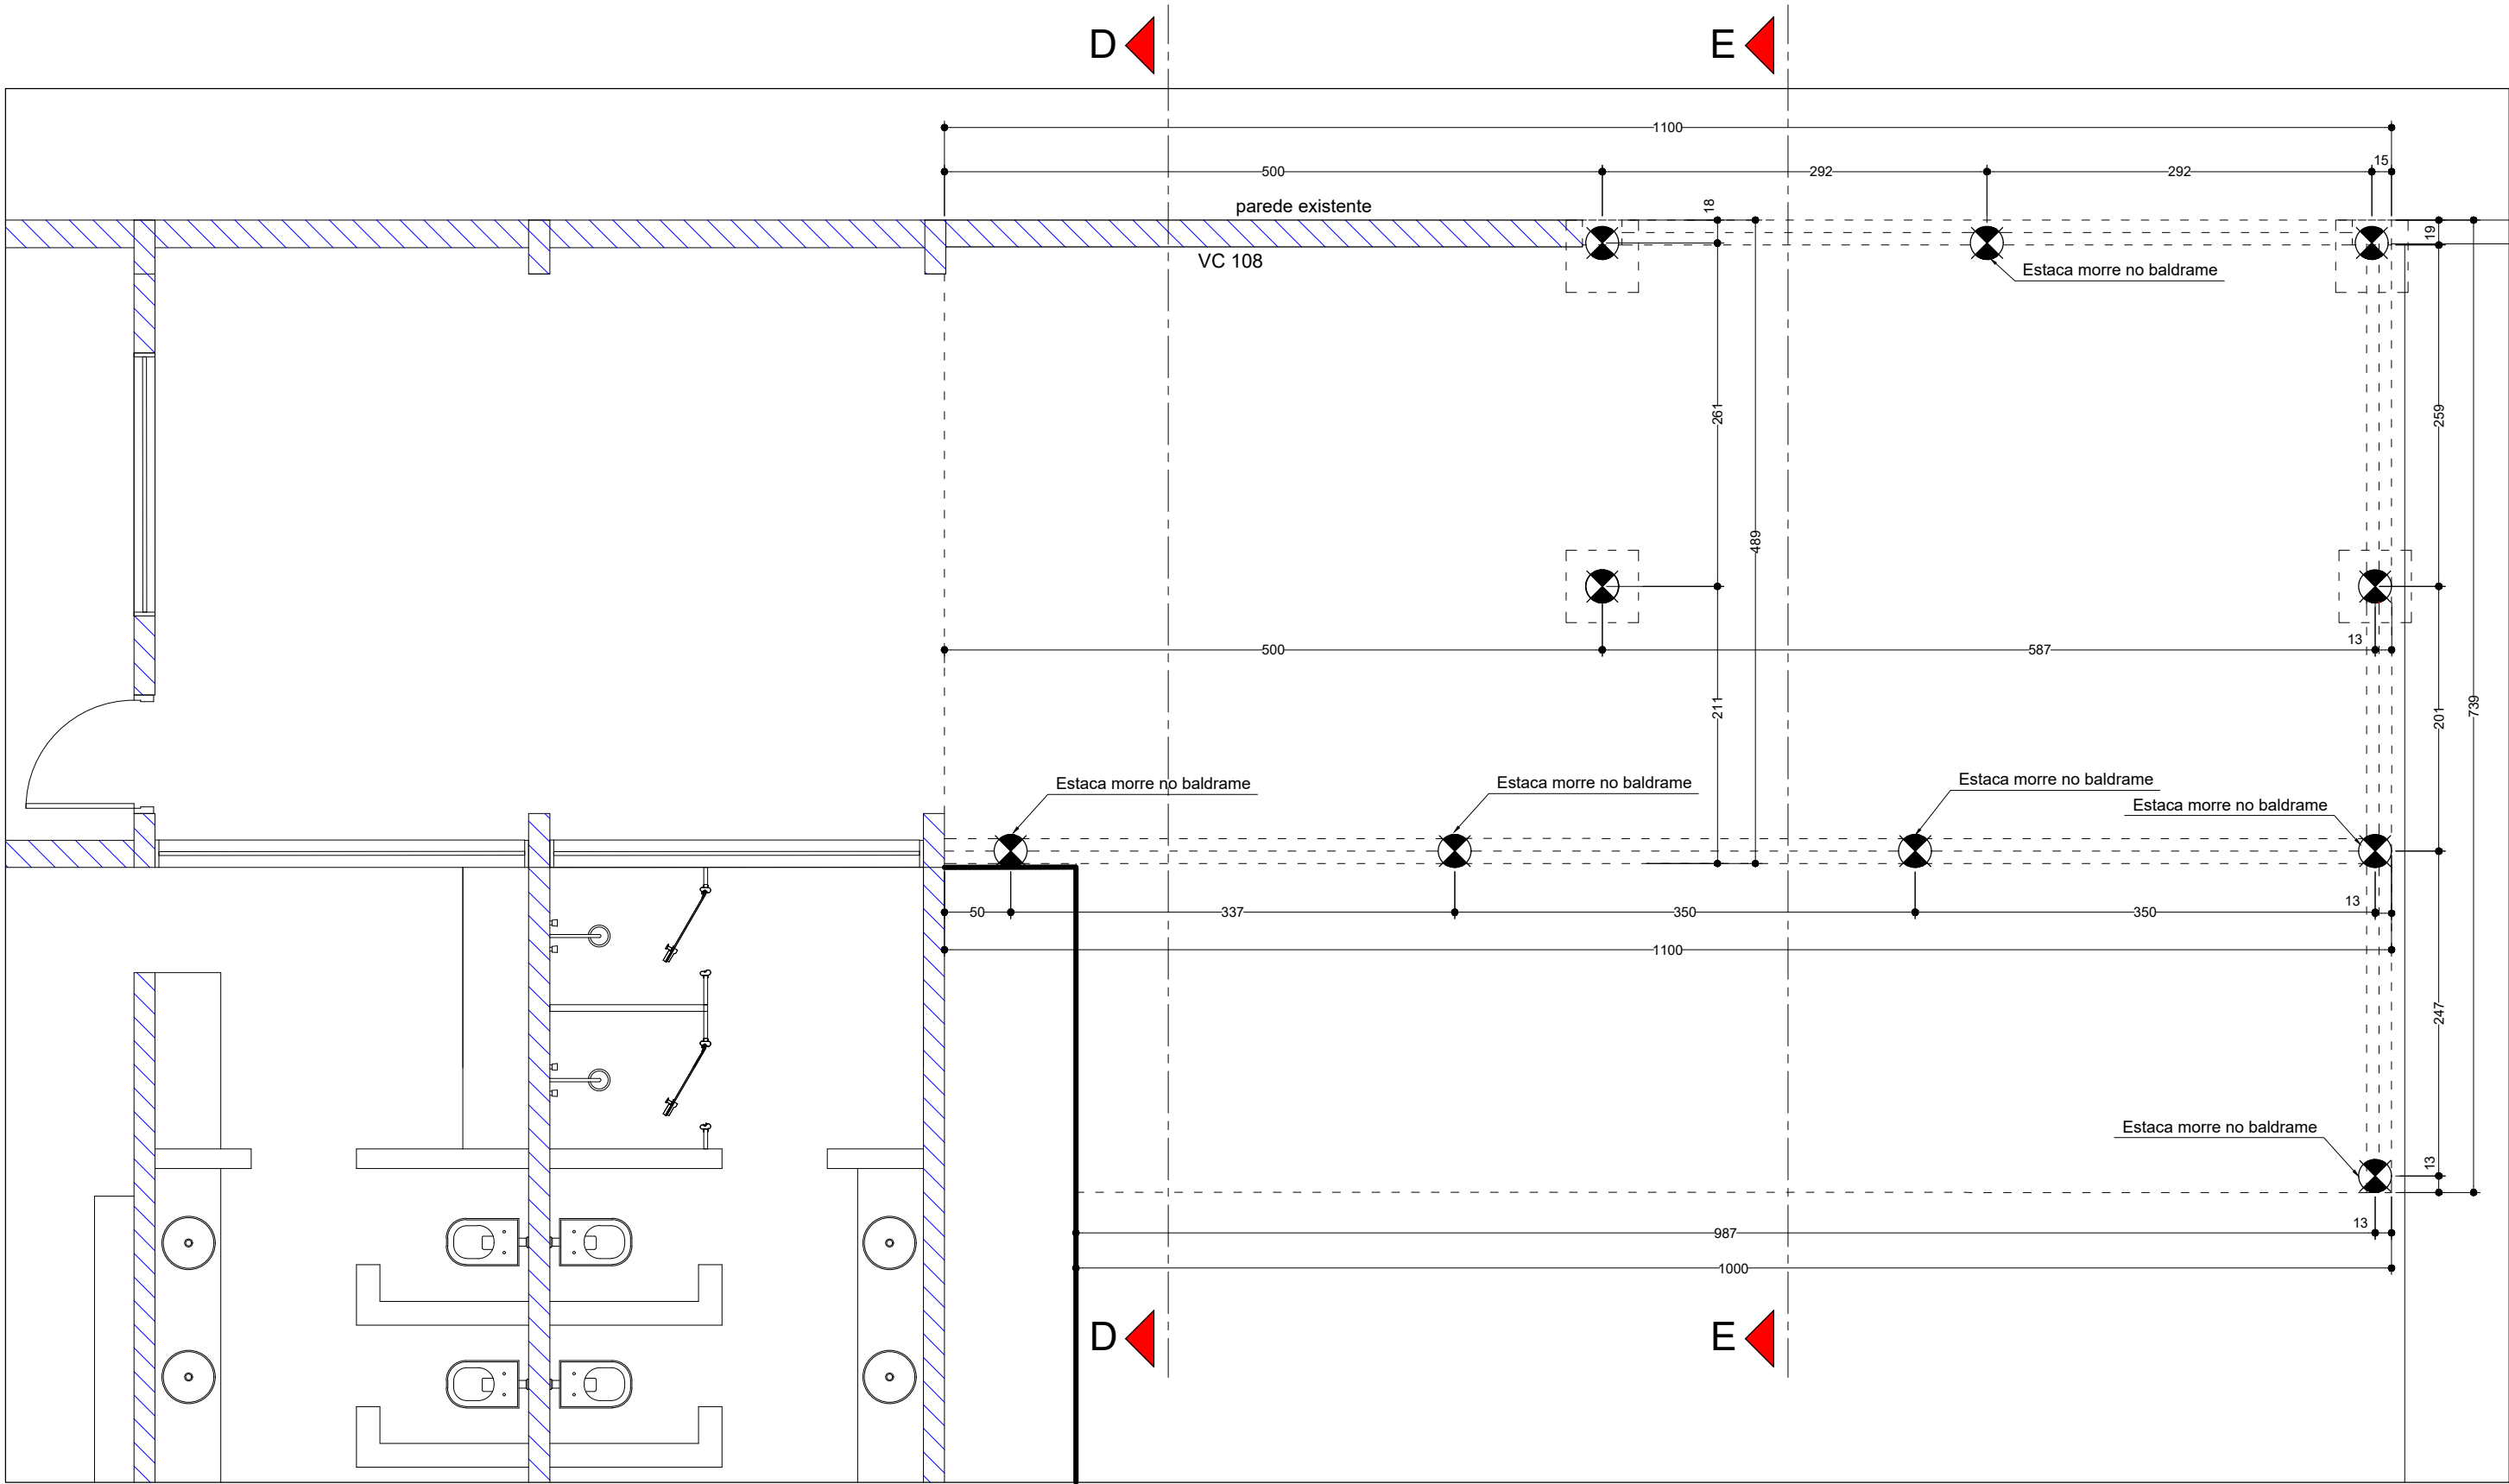

Planta Locação das Estacas de Fundação
Estacionamento das Motocicletas
Escala: 1/50
Dimensões em Centímetros

LEGENDA

PILAR EM CONCRETO ARMADO CONTINUAÇÃO

PILAR MORRE

ESTACA QUE MORRE NO BALDRAME

PILAR NASCE

PILAR COM REDUÇÃO DE SEÇÃO PAVIMENTO SUPERIOR

VIGA EM CONCRETO ARMADO

LINHA DE EIXO

PAREDE SOBRE LAJE

SENTIDO OBRIGATORIO DA LAJE

MALHA DE AÇO SOBRE LAJE OU CONTRAPISO

LAJE TRELIÇADA EM BALANÇO

LAJE MACIÇA

PAREDE ABAIXO DA LAJE

VIGA INVERTIDA OU BALDRAME EM NIVEL INFERIOR

TORRE CAIXA D'ÁGUA A IMPERMEABILIZAR

PAREDE EXISTENTE

BLOCO DE COROAMENTO

ESTACA DE FUNDAÇÃO

Aprovação:

Rev.	Descrição	Responsável	Data

Prefeitura da Estância Turística De Salto

Secretaria de Desenvolvimento Urbano - Convênios

Título: PROJETO EXECUTIVO Plantas de Forma de Locação das Estacas e Pavtos Baldrame e Cobertura. Estacionamento das Motocicletas

Obra: Sede da Guarda Municipal da Estância Turística de Salto

Local: Rua Luis Dias da Silva, nº 375, Salto/SP.

Escala: indicada

Responsável Técnico:

Prancha: A1

Folha: 08/11

ENG: ANDRÉ MATIAS DOS SANTOS
CREA: 506.252.129-3
ART: