



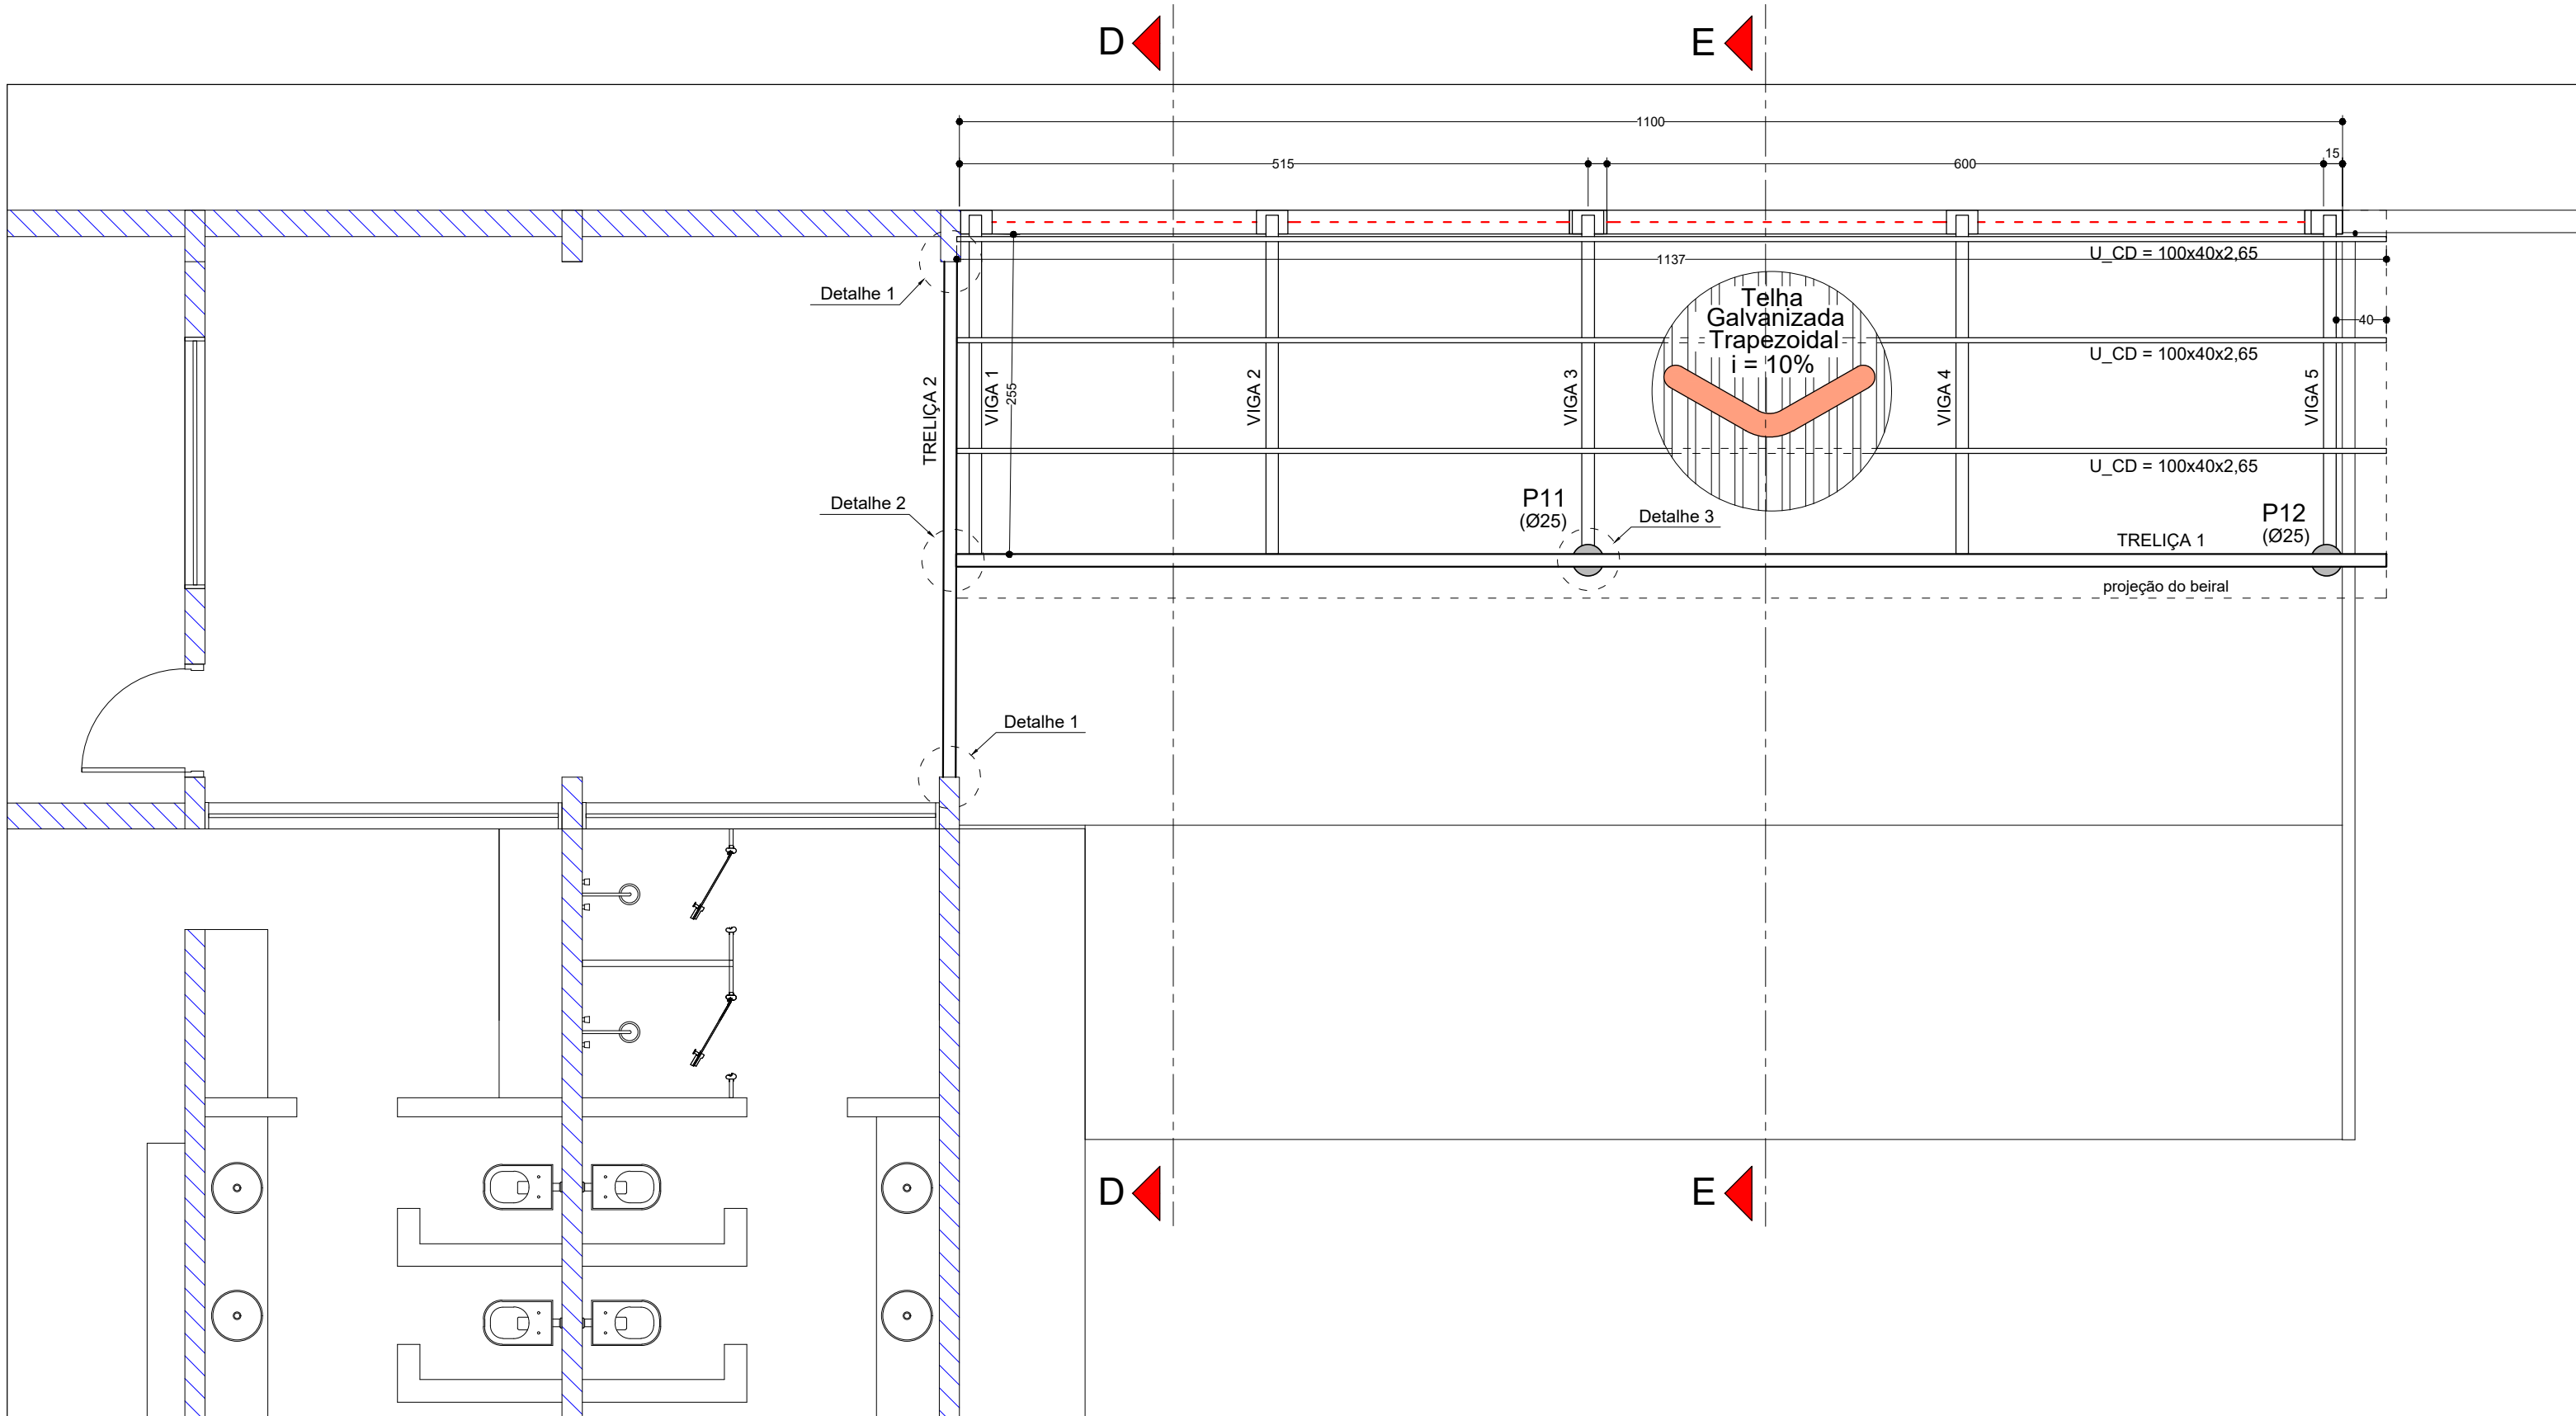


Planta de Forma da Cobertura
Estacionamento das Motocicletas
Escala: 1/50
Dimensões em Centímetros

- NOTAS:
- * Projeto executado conforme a NBR 8800 - Projeto e Execução de Estruturas em Aço de Edifícios;
 - * Aço Estrutural ASTM - A36: Chapas, Cantoneiras e Barras;
 - * Parafusos de Ligação: Aço ASTM A-36 Barra Roscada e Aço ASTM A-325 para Parafuso - galvanizado e pintado;
 - * Soldas: a) Eletrodos AWS E7018, quando não indicado, correr cordão c/ no mínimo a altura da chapa soldada. Correr o cordão de solda contornando toda a peça a ser soldada;
 - * Pintura: Em ambientes urbanos utilizar jateamento ao metal e Fundo com 02 demãos de 40 Micra de Primer Alquídico e Acabamento com 02 demãos de 40 Micra de Esmalte Alquídico.
 - * Contra Flecha: Utilizar dimensão do vão dividido por 250 (vão/250);
 - * Unidade de Medidas: em Milímetros (mm).

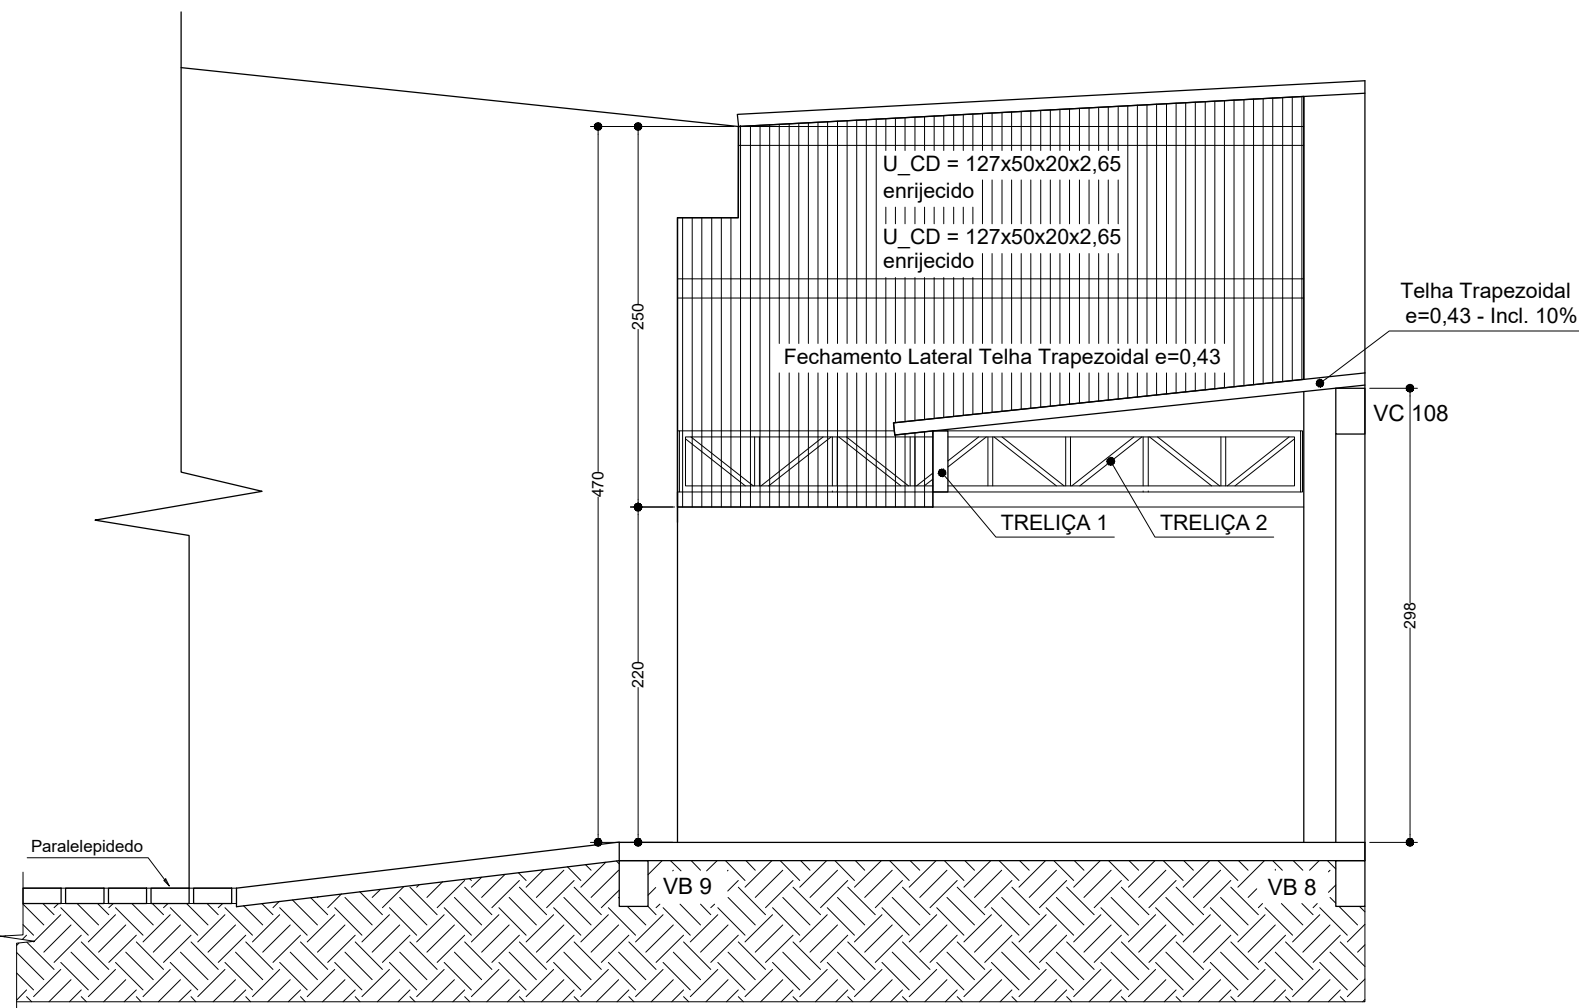

Corte DD
Escala: 1/50
Dimensões em Centímetros

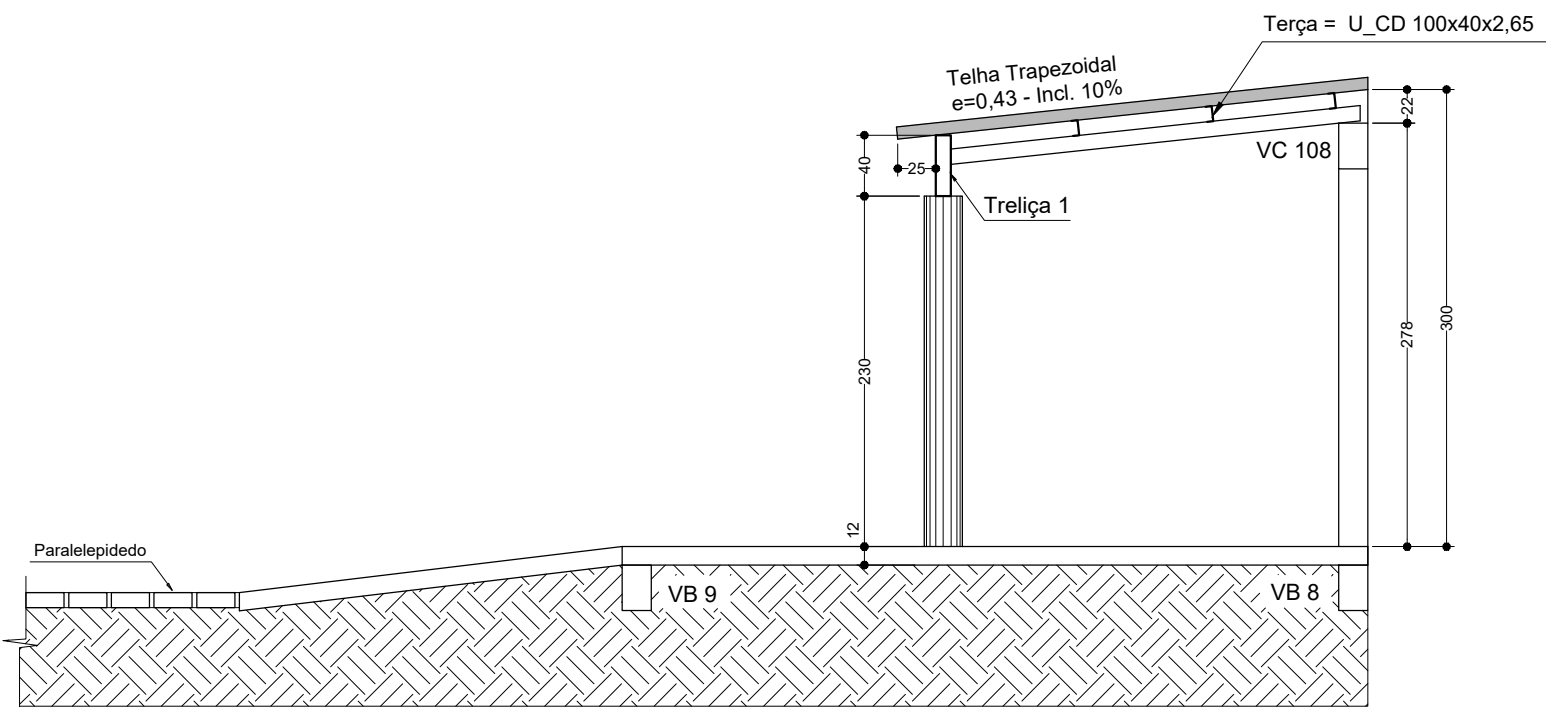

Corte EE
Escala: 1/50
Dimensões em Centímetros

Aprovação:

</