

Rua Luís Dias da Silva

Sala do Servidor

Guarita

Prédio Existente

(Confirmar a dimensão exata no local)


A

A

Talude Gramado

Rua Rio Branco

Planta de Locação das Estacas de Fundação - Muro Arrimo - Parte A
Escala: 1/50
Dimensões em Centímetros

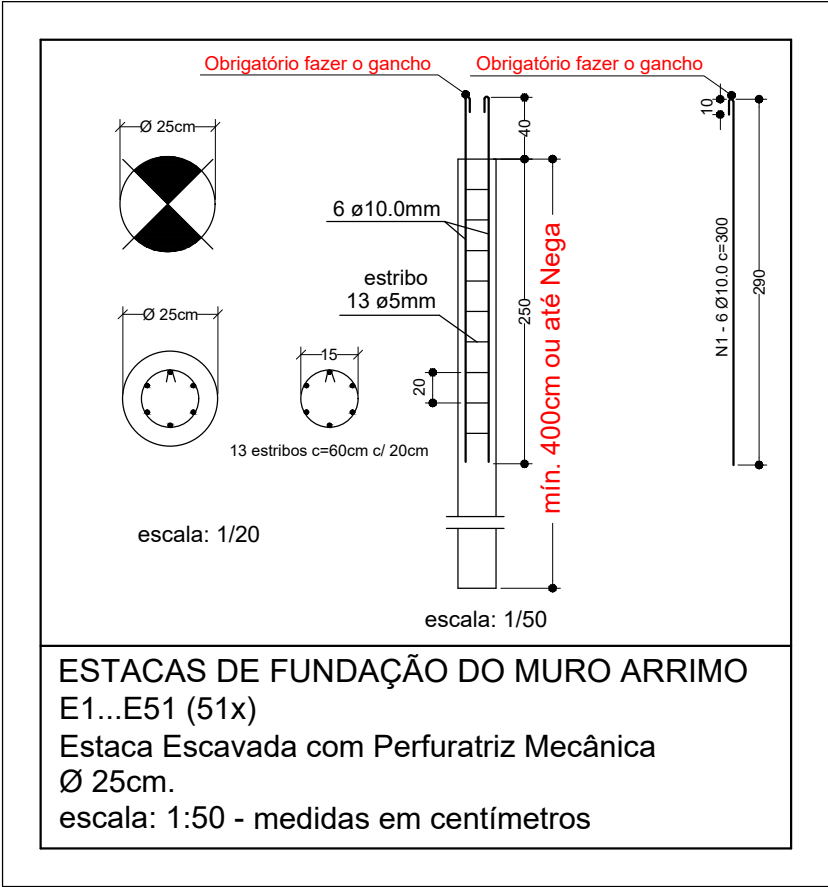


LEGENDA:
51 ESTACAS - Ø25cm
Estaca Escavada com Perfuratriz Mecânica Ø30cm.
COMPRIMENTO = 400cm ou até Nega
CONCRETO 25 MPa - Slump +-14

Resumo do aço			
AÇO	DIAM (mm)	C.TOTAL (m)	PESO (kg)
CA50	10.0	918	567
CA60	5.0	398	62
PESO TOTAL (kg)			
CA50	567		
CA60	62		

Volume de concreto (C-25) = 10.00 m³



Corte AA
Escala: 1/50
Dimensões em Centímetros

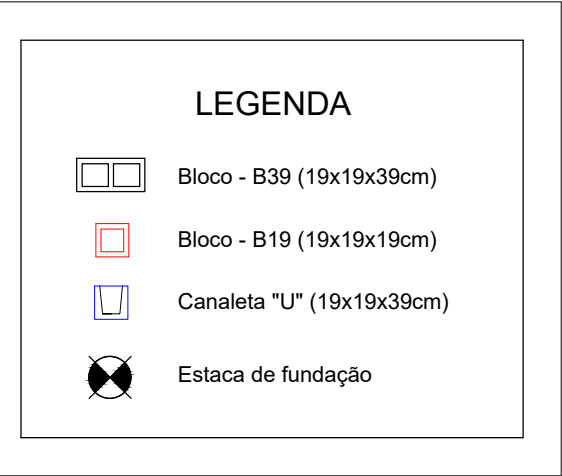

- NOTA:
- 1) O Projeto Estrutural foi elaborado seguindo as dimensões e informações do projeto arquitetônico;
 - 2) Antes de locar a obra o Topógrafo deverá compatibilizar o projeto estrutural, arquitetônico e escritura;
 - 3) Os níveis do projeto estrutural servem apenas como base de referência para locação/montagem das peças estruturais, o níveis reais de piso acabado deverão seguir rigorosamente o Projeto Arquitetônico;
 - 4) Não é permitido embutir tubulações hidráulicas em pilares e vigas.
 - 5) Não embutir tubulações hidrossanitárias de esgoto, água fria, quente ou gás em lajes;
 - 6) AÇO CA 50 e CA60;
 - 7) Todas as peças estruturais como: Blocos, Vigas, Laje e outros deverão utilizar Concreto Fck = 25MPa - Slump + - 14;
 - 8) Para manter o cobrimento das armaduras é necessário a utilização de espaçadores - 2cm e 3cm;
 - 9) Prever drenagem na base do muro de arrimo.

LEGENDA

EXISTENTE

A CONSTRUIR

Aprovação:

Rev.	Descrição	Responsável	Data
------	-----------	-------------	------

 Prefeitura da Estância Turística De Salto Secretaria de Desenvolvimento Urbano - Convênios			
Título: PROJETO EXECUTIVO Planta de locação e montagem das estacas do muro de arrimo - parte A.			Prancha: A1
Obra: Sede da Guarda Municipal da Estância Turística de Salto			Folha: 01/11
Local: Rua Luis Dias da Silva, nº 375, Salto/SP.			
Escala: indicada		Data de Emissão: 09/01/2026	
Responsável Técnico:			

ENG: ANDRÉ MATIAS DOS SANTOS
CREA: 506.252.129-3
ART: