NOTAS

I - Na implantação deste projeto devem ser respeitados os padrões e critérios determinados pelas RESOLUÇÕES do CONTRAN, e retificações:

* *Resolução 180/05 - Manual Brasileiro de Sinalização de Trânsito - Volume I - Sinalização Vertical de Regulamentação (retificações 2006 e 2007);*

* *Resolução 236/07 - Manual Brasileiro de Sinalização de Trânsito - Volume IV - Sinalização Horizontal;*

* *Resolução 243/07 - Manual Brasileiro de Sinalização de Trânsito - Volume II - Sinalização Vertical de Advertência;*

* *Resolução 600/16 - Padrões e critérios para a instalação de ondulação transversal (lombada física).*

II - Na implantação deste projeto devem ser respeitados os padrões e critérios determinados pela lei 13146/2015 - Lei Brasileira de Inclusão da Pessoa com Deficiência, e NBR 9050:2020.

III - Para execução desta Sinalização, observar projeto de pavimentação/recapeamento.

IIII - Toda a Sinalização Horizontal é A PINTAR, e qualquer sinalização existente que seja divergente da projetada deve ser apagada.

V - Medidas em metro (m)

VI - Deverão ser posicionadas tachas refletivas bidirecionais em toda a extensão da via de pista simples e tachas refletivas monodirecionais nos trechos com duplicação;

VII - Nas faixas zebradas serão instalados tachões refletivos bidirecionais;

VIII - Nenhum trecho poderá ter o tráfego liberado sem receber a pintura de sinalização horizontal.

ABREVIAÇÕES

COL.	*A colocar*
EX.	*Existente*
TROC.	*A trocar por peça nova*
RET.	*Retirar*
P.C.	*Ponto de Concordância*
P.E.	*Poste Rede Elétrica existente*
P.P.L.	*Poste Placa Logradouro de Aço Galvanizado - Ø2'' X 3000mm X 2,0mm*
P.P.	*Poste Próprio de Aço Galvanizado - Ø2 $\frac{1}{2}$'' X 3600mm X 3,0mm*
P.P.4m.	*Poste Próprio de Aço Galvanizado - Ø2 $\frac{1}{2}$'' X 4000mm X 3,0mm*
D.Am.	*Linha Dupla Amarela*
Alt. 2,1m	*Altura da borda inferior sinalização vertical Livre para Acessibilidade ≥2,10m*

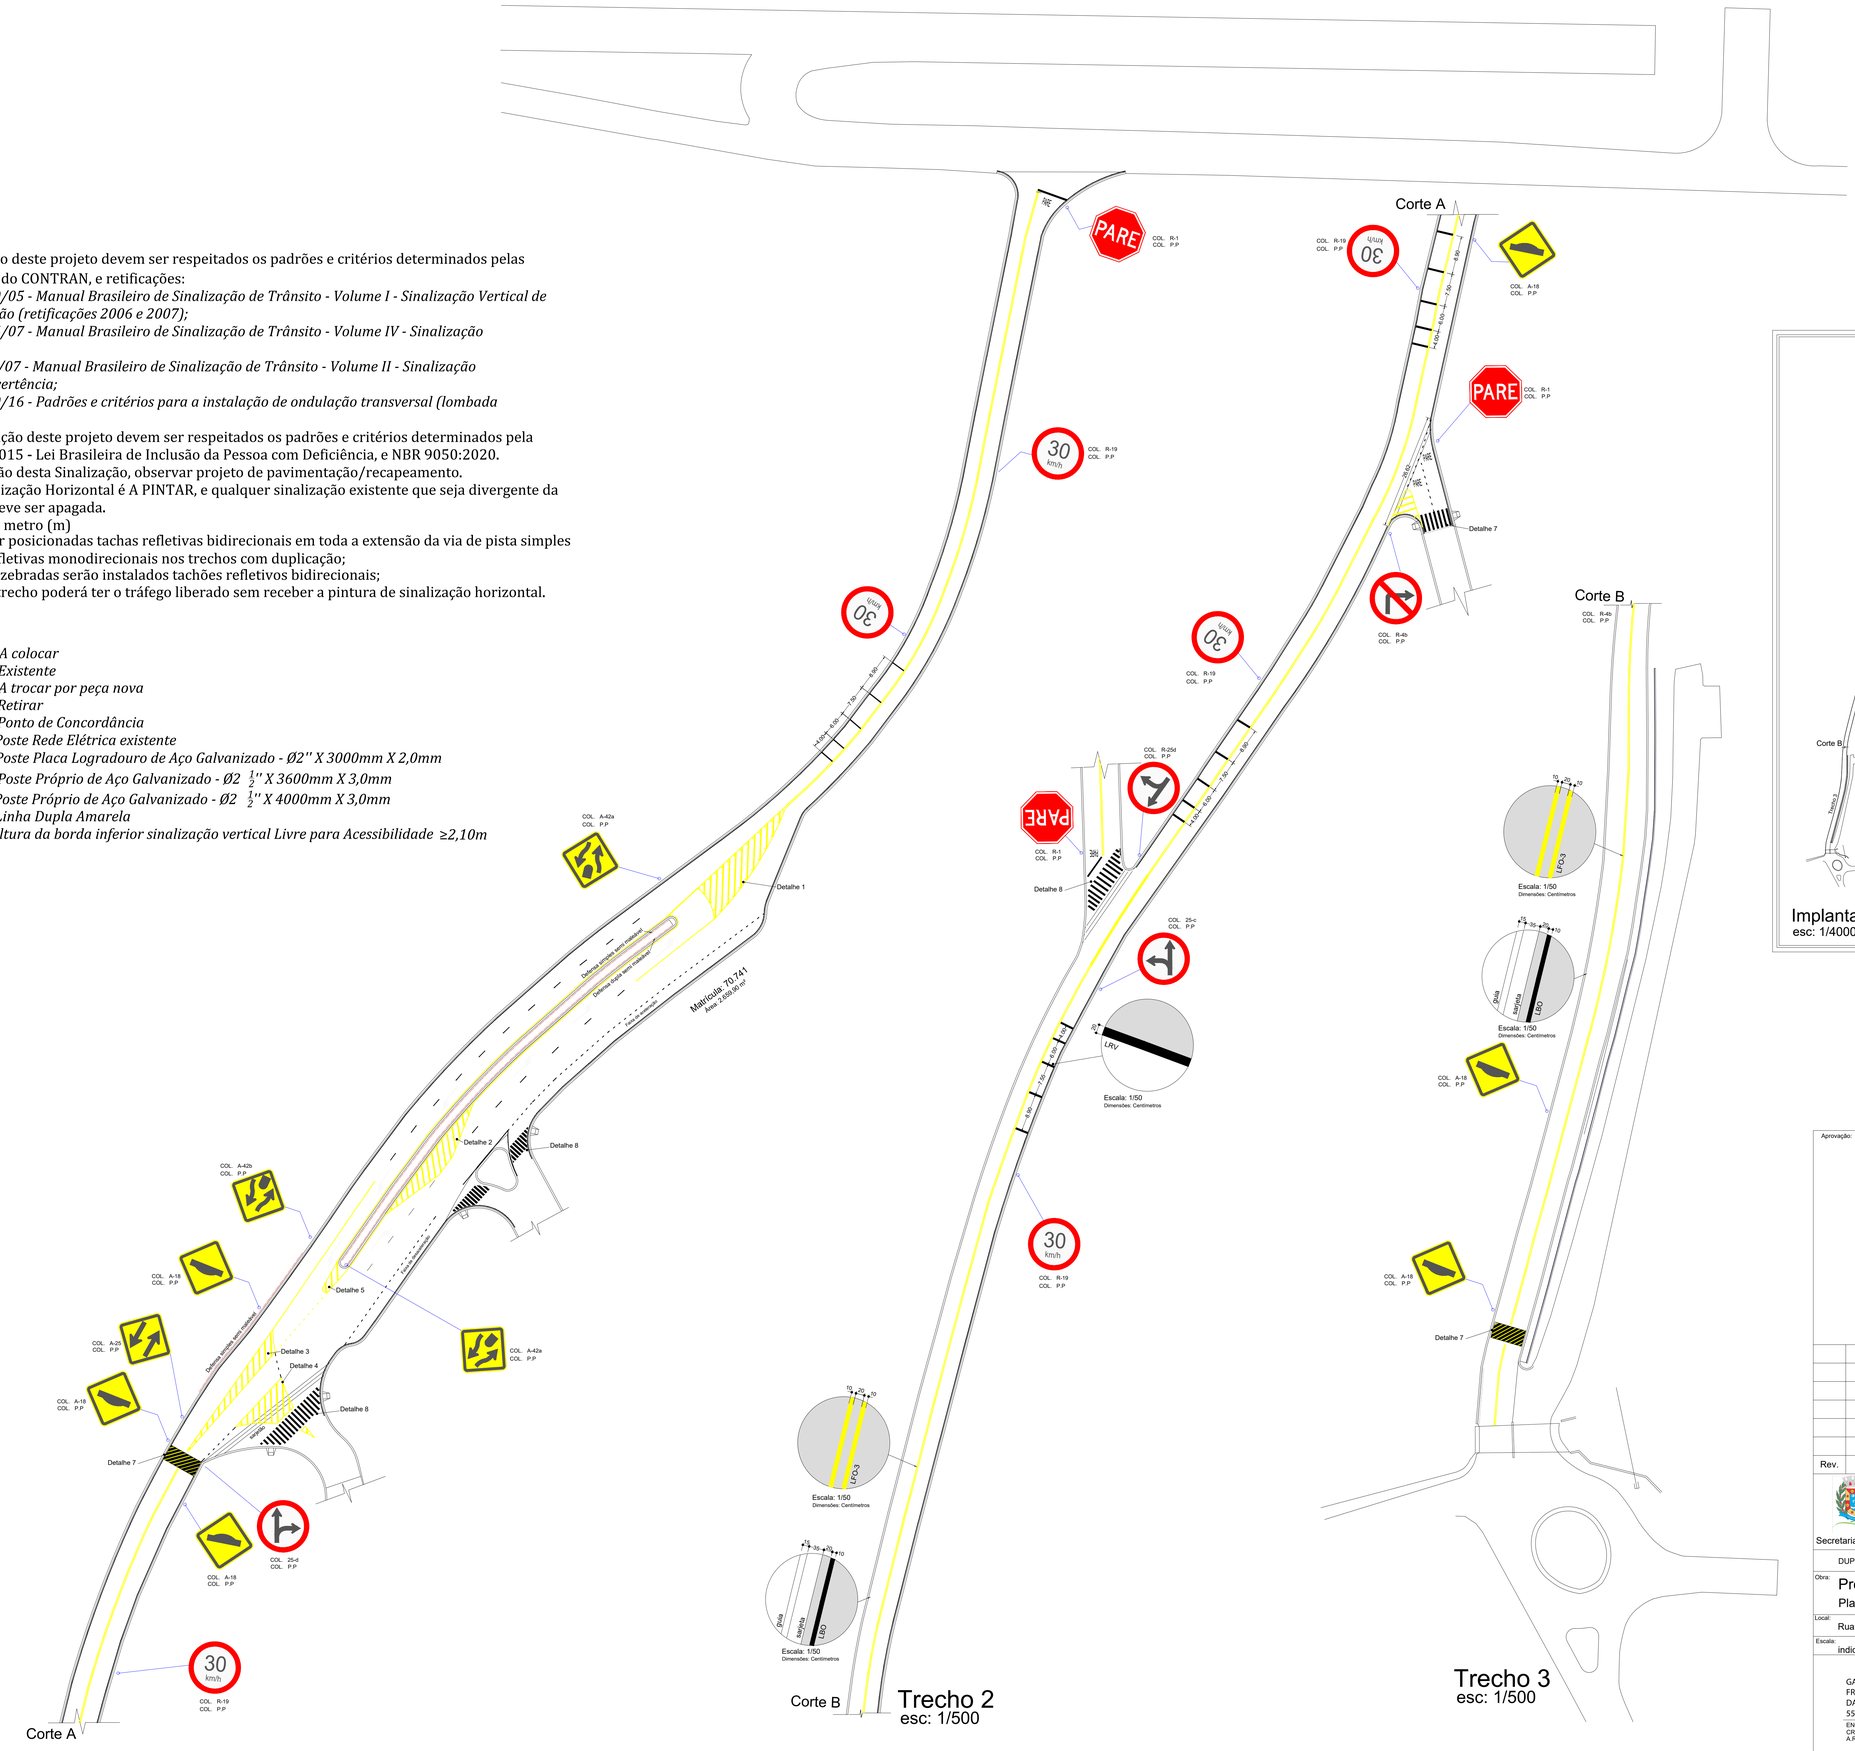

Aprovação:

Rev.	Descrição	Responsável	Data

Prefeitura da Estância Turística De Salto

Secretaria de Desenvolvimento Urbano - Convênios

DUPLICAÇÃO DA AVENIDA DO LAGEADO

Prancha: A1

Obra: Projeto Sinalização

Planta de Forma da Via

Folha: 01/02

Local: Rua John Kennedy (antiga Estrada do Lageado).

Escala: indicada

Data de Emissão: 20/10/2025

GABRIEL FREITAS DAGOLA:39765552823

Assinado de forma digital por GABRIEL FREITAS DAGOLA:39765552823 Dados: 2025.10.20 14:38:41 -03'00'

ENG. GABRIEL FREITAS DAGOLA
CREA: 5069903760
A.R.T: 28202518750351