

DOCUMENTOS DE REFERÊNCIA


NT-116-SPS

NOTAS GERAIS

TACHÕES A CADA 15 METROS

LISTA DE MATERIAIS

ITEM	DISCRIMINAÇÃO	MATERIAL	UN	QUANT	OBSERVAÇÕES
1	TUBO PE80/DN110mm	SDR11	MTS	250	
2	COTOVELO 90° PE80/DN110mm	SDR11	PÇ	1	
3	LUVA PE80/DN110mm	SDR11	PÇ	2	

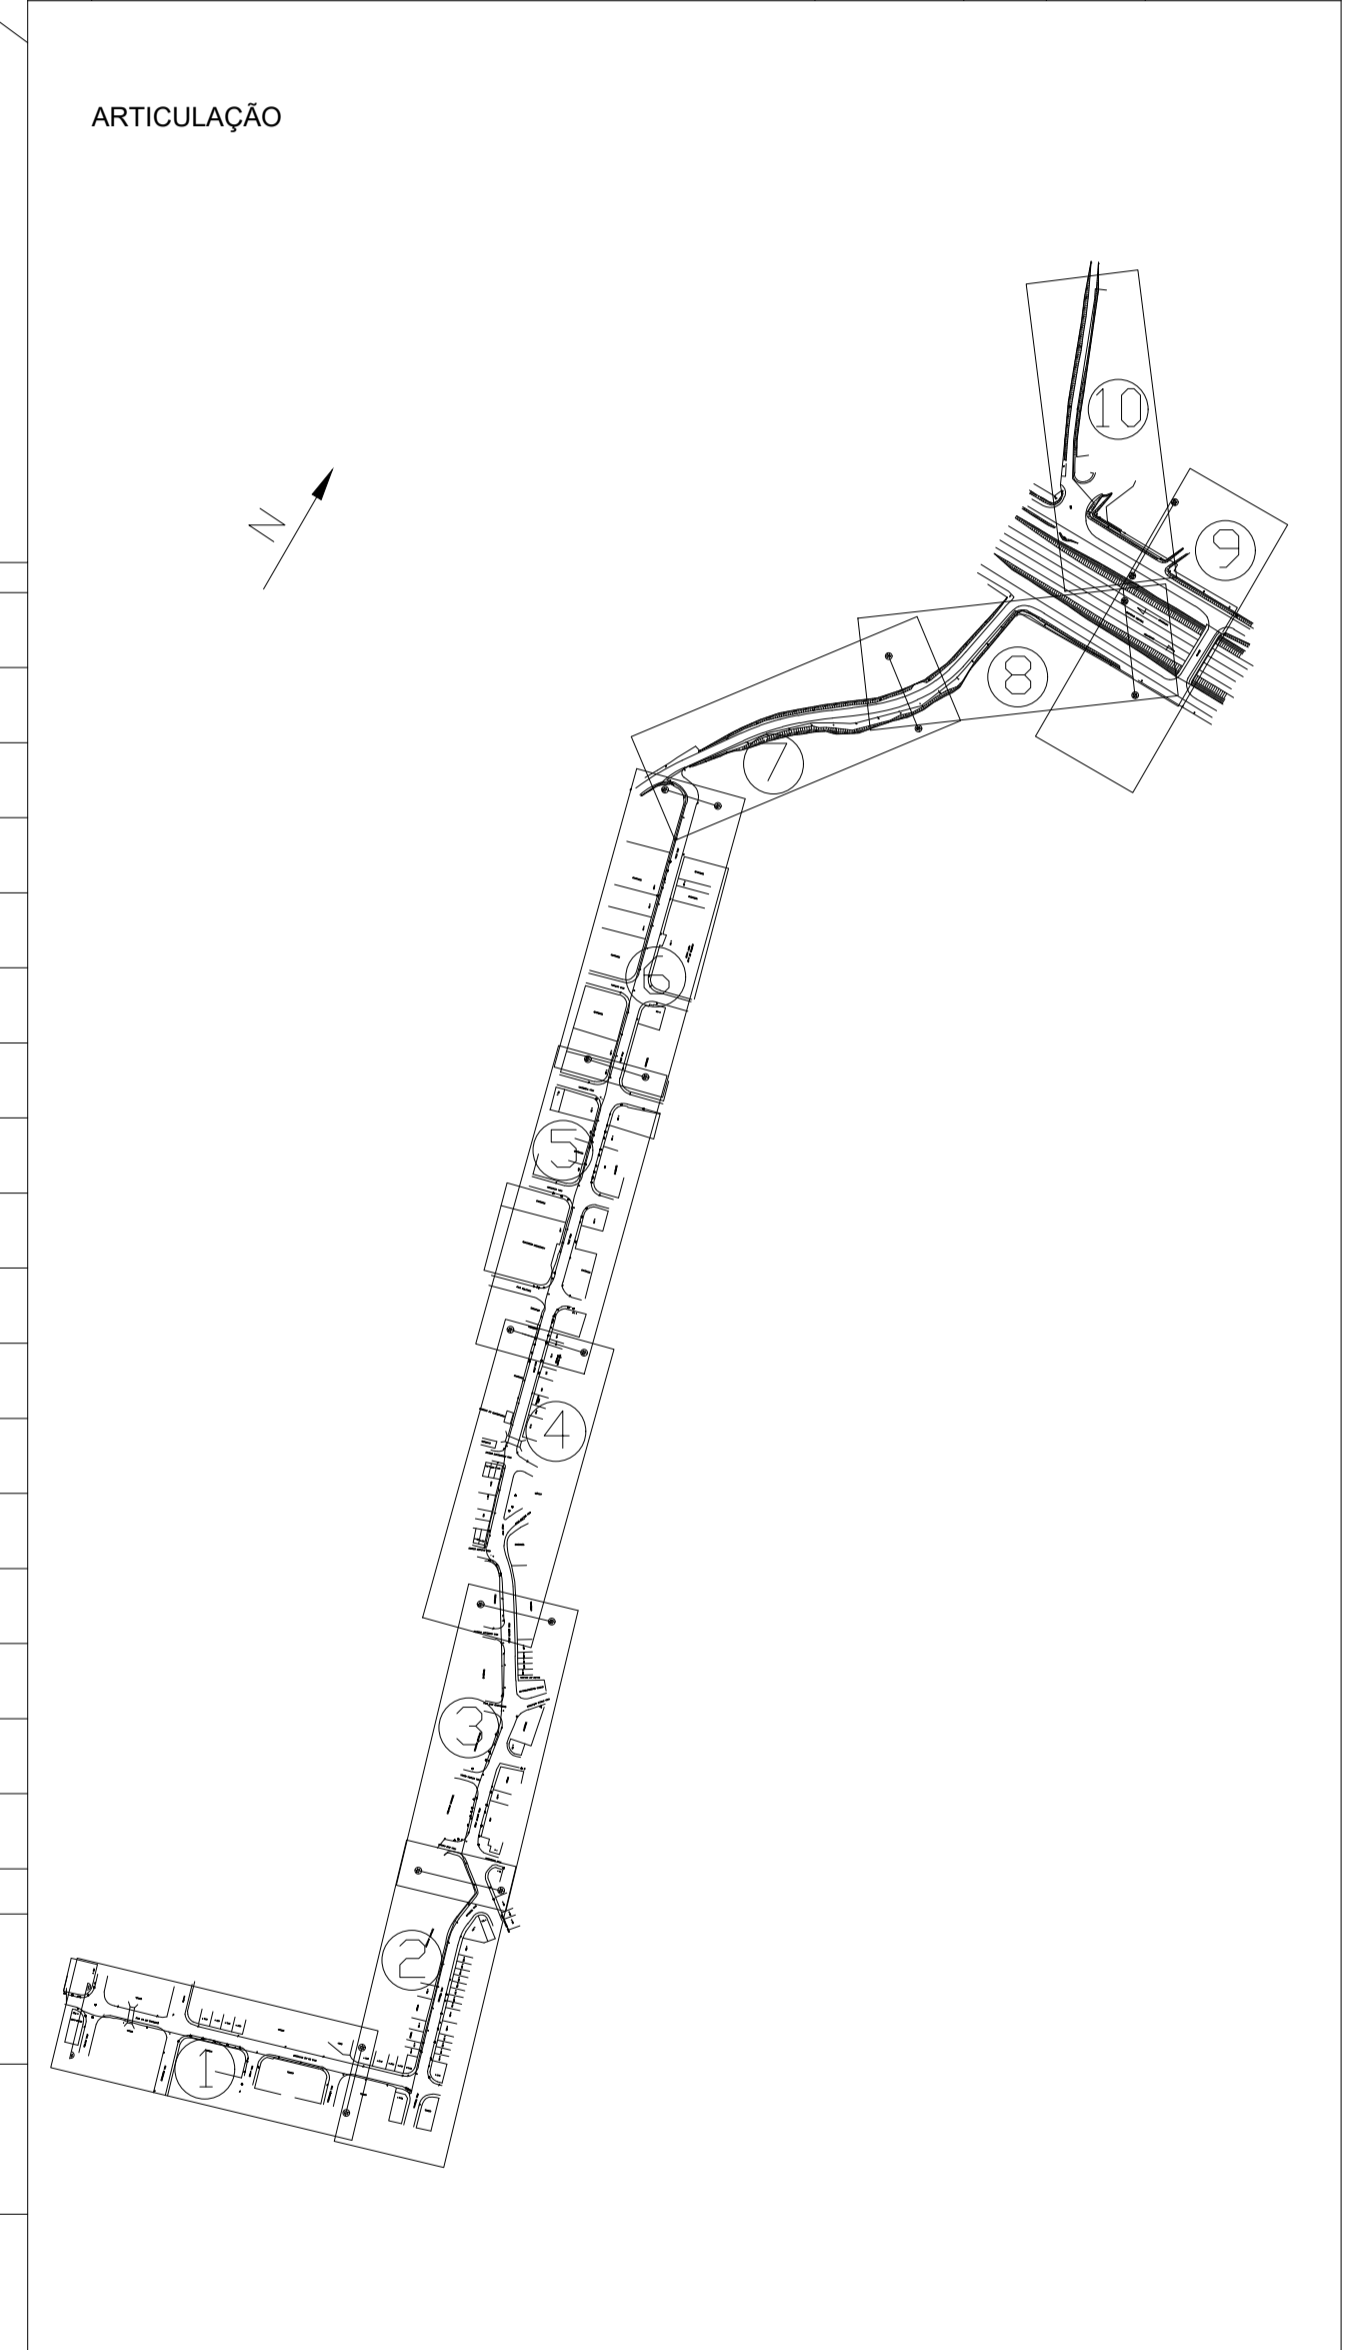

INTERFERÊNCIAS	
CARACTERÍSTICAS DO TUBO	TUBO PE80 - DN Ø110mm - SDR11
TIPO DE CONSTRUÇÃO E PROTEÇÃO	MND
TIPO DE TERRENO ESCAVAÇÃO ESTIMADA	ARGILA
PAVIMENTAÇÃO	PASSEIO TERRA
ACESSÓRIOS E PEÇAS ESPECIAIS	LUVA Ø110mm, COTOVELO 90° Ø110mm

REV.	DESCRIÇÃO	DATA	POR	APROV.
RESP.	MARCO ANTONIO D. LORES	CREA Nº 5060911920	RG.13150267	ASS.

gasNatural

ELETECH DO BRASIL
ENGENHARIA LTDA

TÍTULO: REDE DE DISTRIBUIÇÃO DE GÁS NATURAL
RAMAL IBER OLEFF - SALTO - SP

LOCAL: ESTRADA LAJEADO E RODOVIA SANTOS DUMONT

ESCALA: H= 1:500, V= 1:100

ELABORADO: DOUGLAS A. URBANO

VERIFICADO: MARCO A. D. LORES

APROVADO: FÉLIX SIMÕES JR.

FOLHA: 08/10

DATA: 21/10/2004

REVISÃO: 1

