



Perfil esquemático  
esc: 1/100

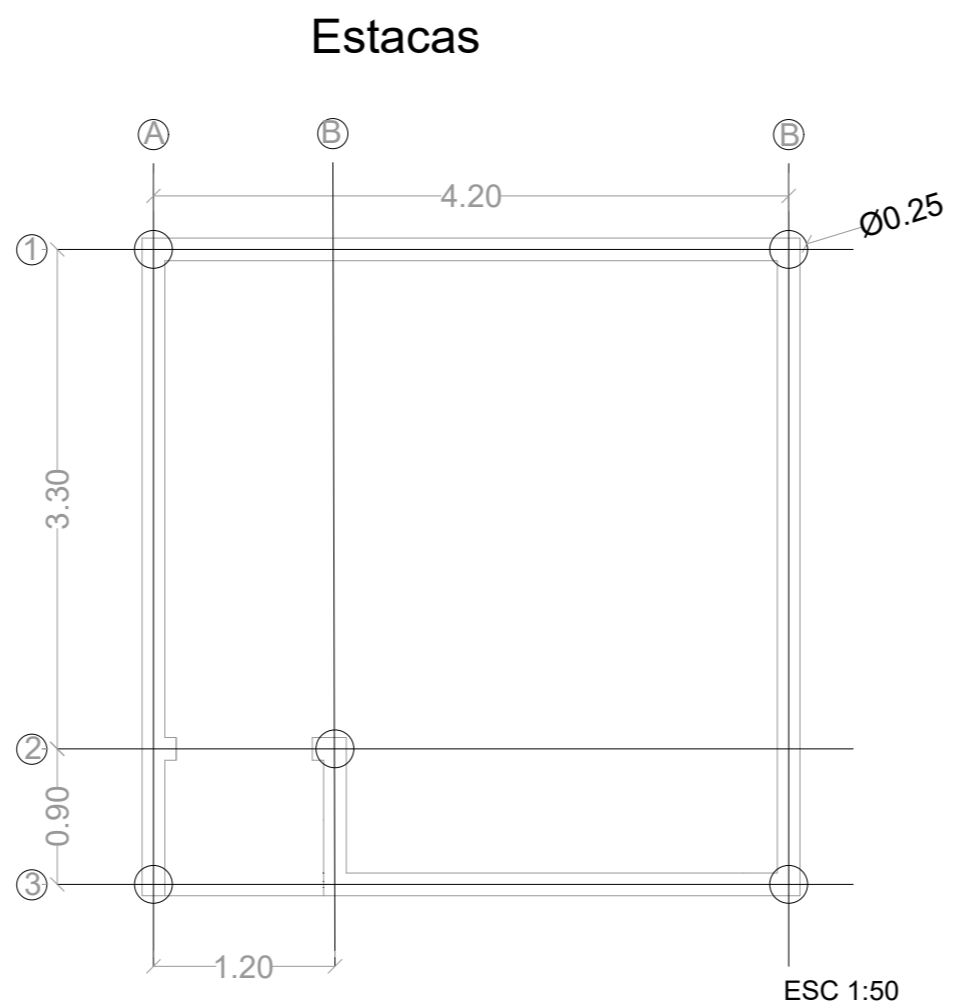

ESC 1:50

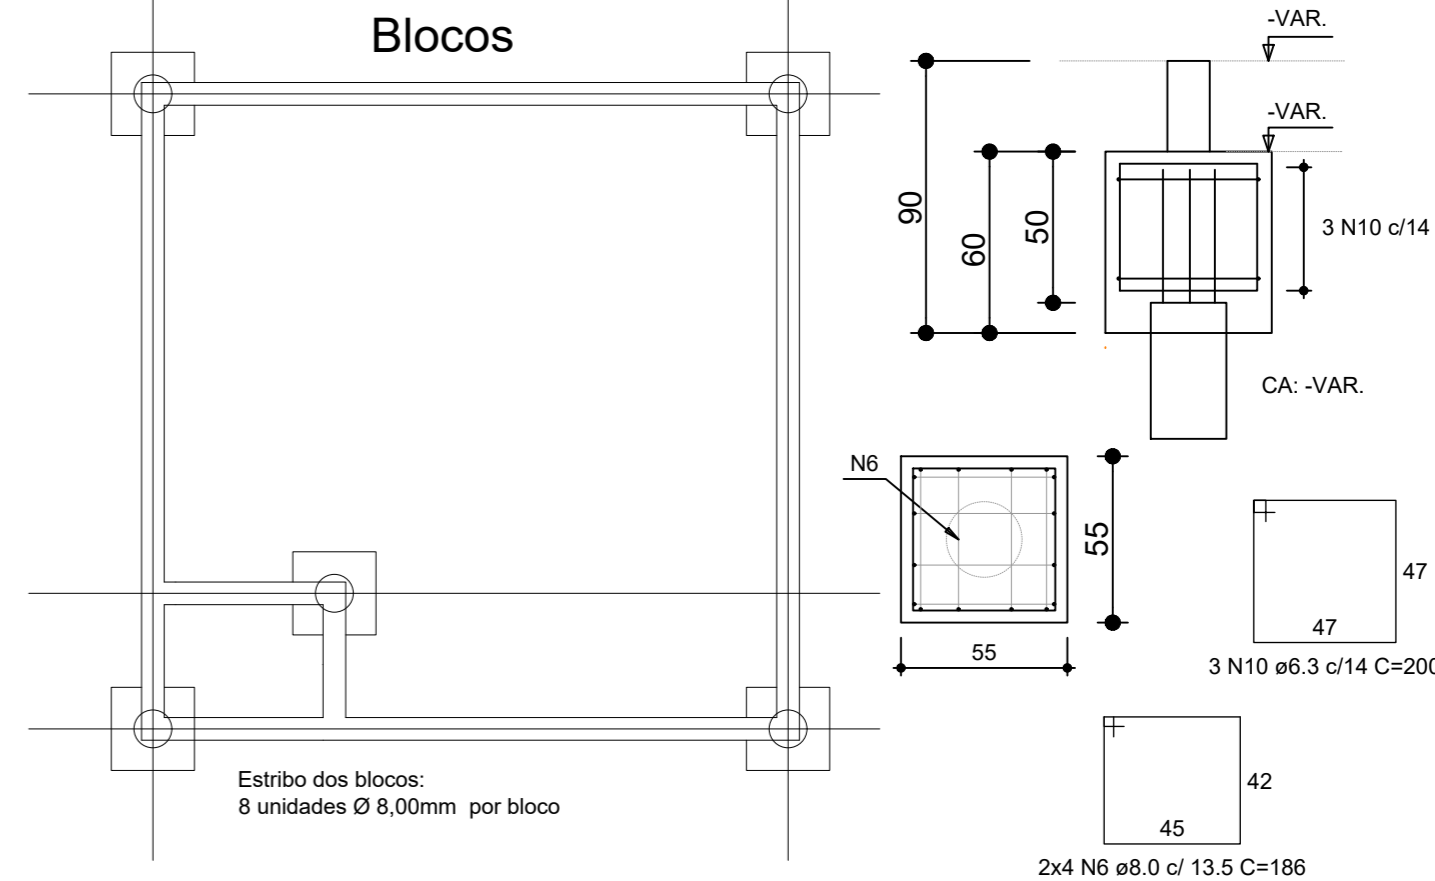


ESC 1:50

LEGENDA

- PILAR QUE NASCE
- PILAR QUE CONTINUA
- PILAR QUE MORRE


Baldrames

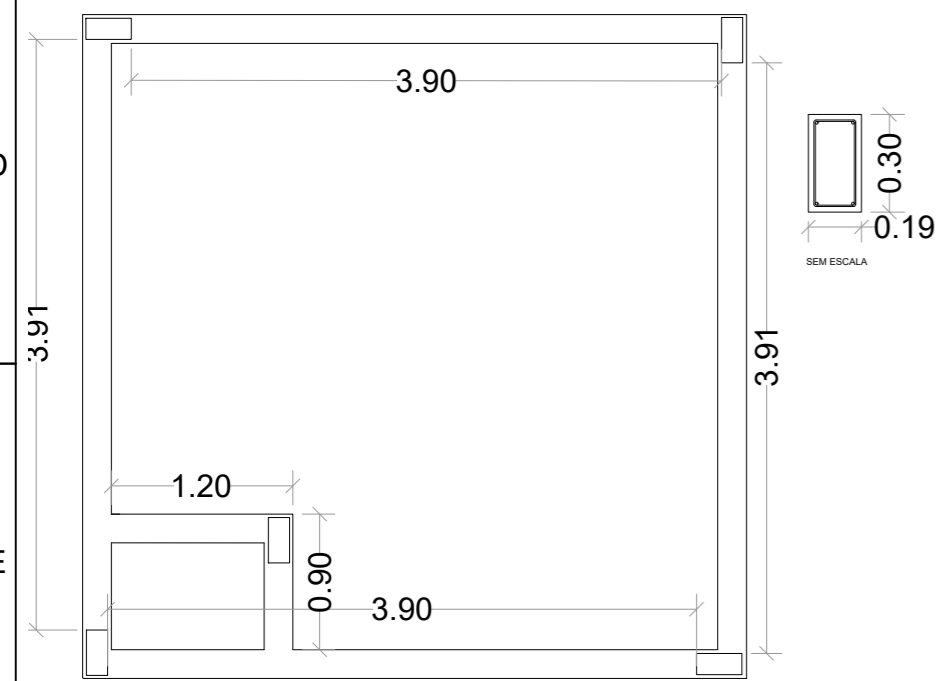

ESC 1:50

Baldrames 0,19m \* 0,30m  
Armadura: 4 Ø10,00mm  
Estribos: Ø 5,00mm a cada 0,15m


Pilares - térreo

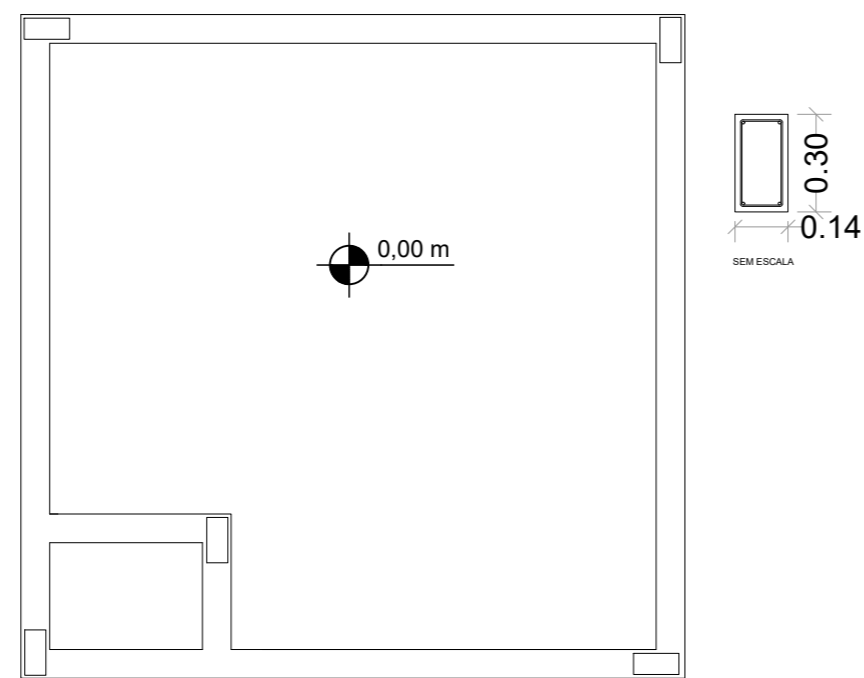

ESC 1:50


Pilares:  
4 barras Ø10,00mm  
Estribos: Ø 5,00mm a cada 0,15m  
h: 3,50m

Pilares - cobertura

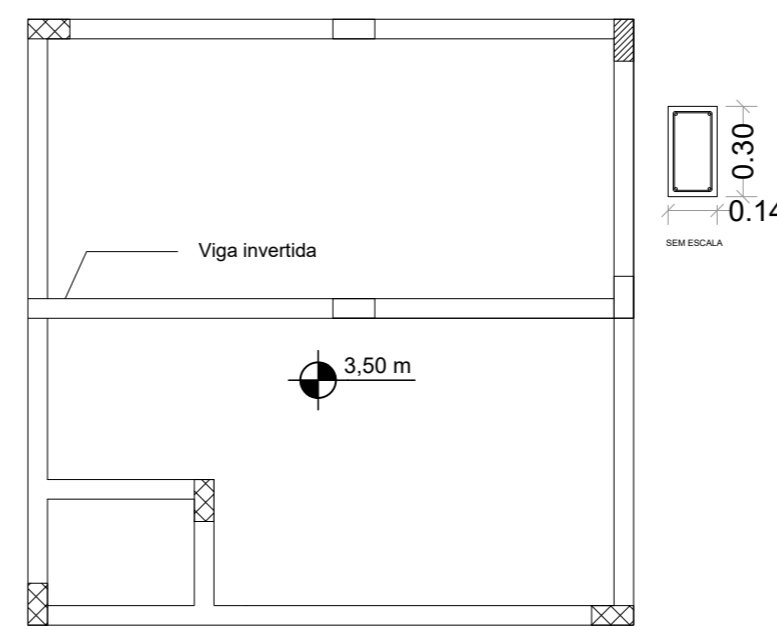

ESC 1:50


Pilares da cobertura

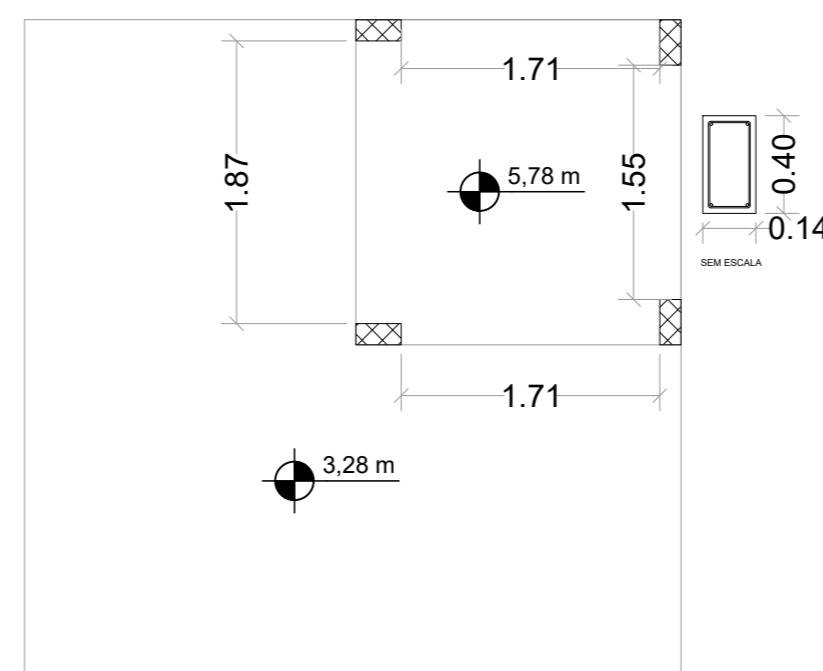

ESC 1:50

Cobertura: 0,14m \* 0,40m  
Armadura: 4 Ø10,00mm  
Estribos: Ø 5,00mm a cada 0,15m  
h:3,50m

Vigas de cobertura

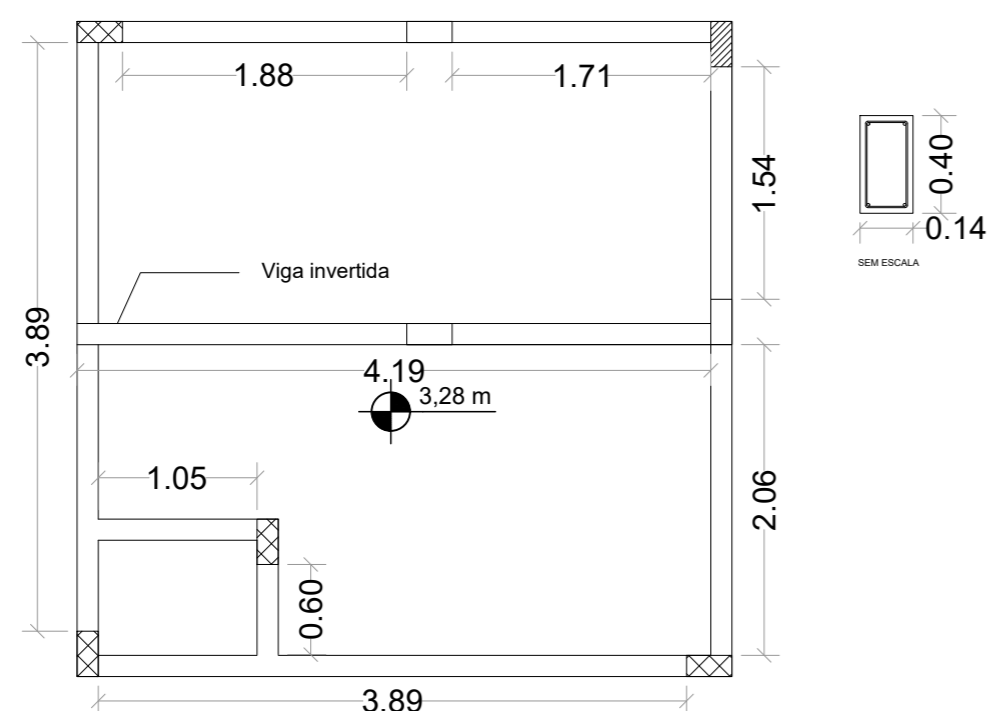

ESC 1:50

Cobertura: 0,14m \* 0,40m  
Armadura: 4 Ø10,00mm  
Estribos: Ø 5,00mm a cada 0,15m  
h:3,50m

01	Projeto vestiário Jardim Independência	25/06/2025
----	--	------------

Rev.	Ref.	Descrição	Responsável	Data
------	------	-----------	-------------	------


**Prefeitura da Estância Turística De Salto**  
 Secretaria de Desenvolvimento Urbano

Obra: **CONSTRUÇÃO DE UM VESTIÁRIO.**

Título: **Formas - Projeto executivo** Folha: **02/02**

Local: **Rua Margarida, S/Nº, Jardim Independência, Salto/SP - Projeto básico**

Escala: **1/100** Nº de Identificação: **25/06/2025** Data de Emissão: **25/06/2025** Demanda / Convênio:

Projetista: **ARQ / ENG Sandro Roberto Stivanelli CAU / CREA: 5061053290**  
 Responsável Técnico: **ARQ / ENG Sandro Roberto Stivanelli CAU / CREA: 5061053290**

Desenhista: **André Matias** Verificado por: