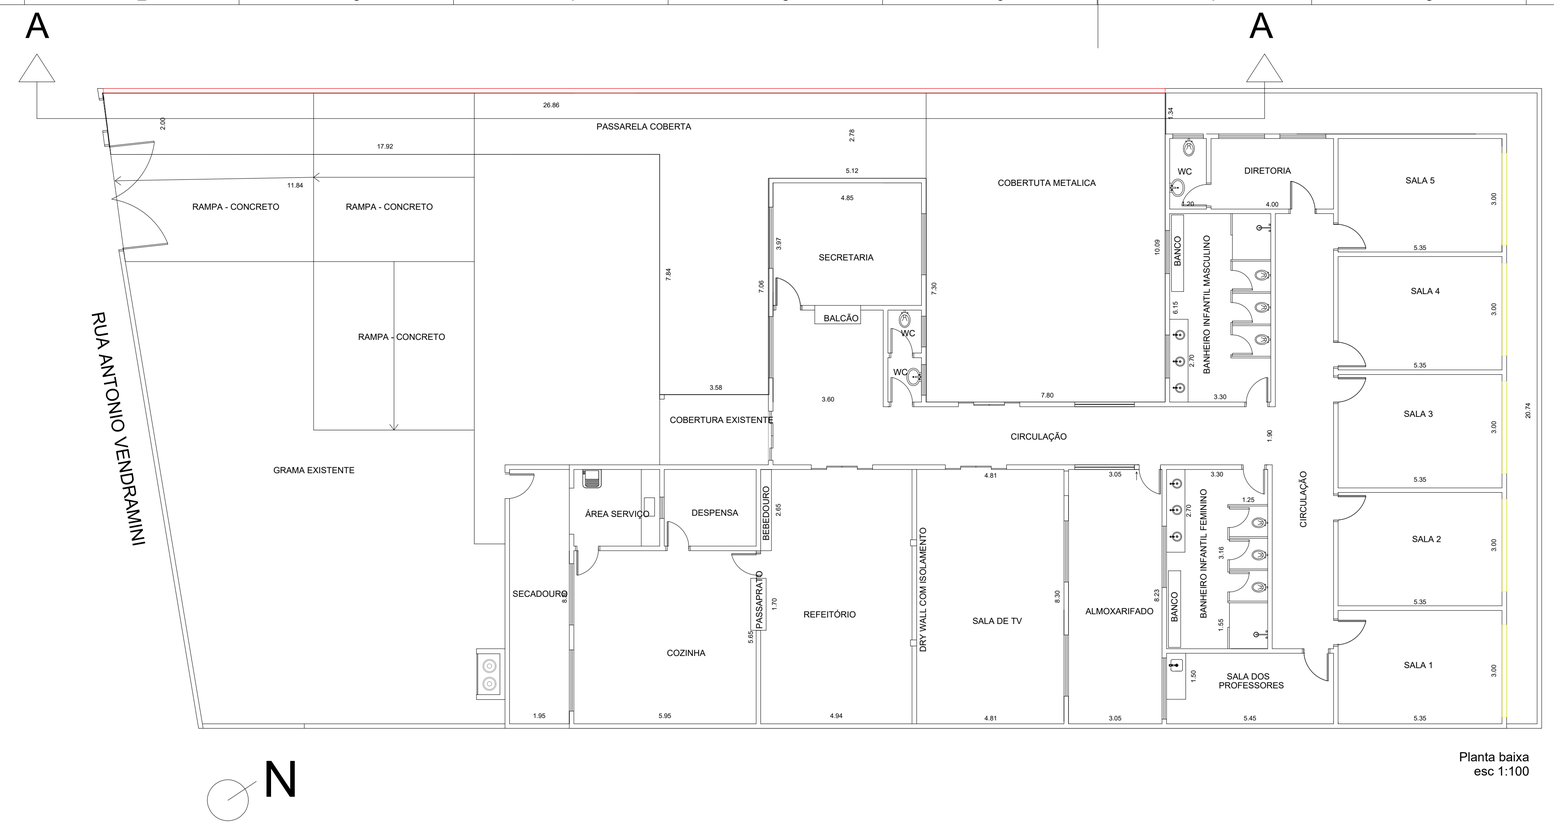

Planta baixa
esc 1:100

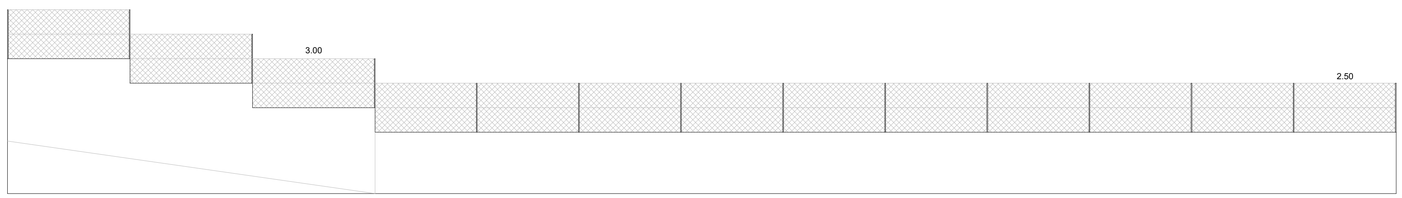

Corte AA
esc 1:75

DETALHE DAS CHAPAS DE LIGAÇÃO

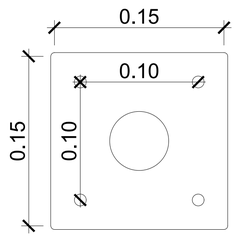

sem escala

LEGENDA	
	EXECUÇÃO DE MURO
	PORTAS PARA NICHOS

FECHAMENTO DOS NICHOS

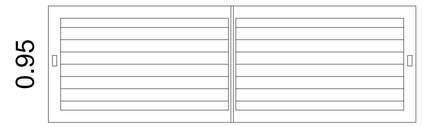

Planta baixa
esc 1:25

Rev.	Ref.	Descrição	Responsável	Data

Prefeitura da Estância Turística De Salto

Secretaria de Desenvolvimento urbano - Convênios

Obra:
Reforma CEMAEE

Título:
Projeto básico e executivo - Construção cerca de alambrado e instalação de portas de alumínio

Folha:
01/01

Local:
Rua Antônio Vendramini, 144 - Vila Teixeira

Escala: INDICADA

Nº de Identificação:

Data de Emissão: 17/09/2025

Demanda / Convênio:

Projetista:

Eng.º Maurício Martins Aires
CREA 5071451710 | SP

Responsável Técnico:

Eng.º Maurício Martins Aires
CREA 5071451710 | SP