


VISTA 03
SEM ESCALA



VISTA 04
SEM ESCALA

Porta automática com vidro escuro

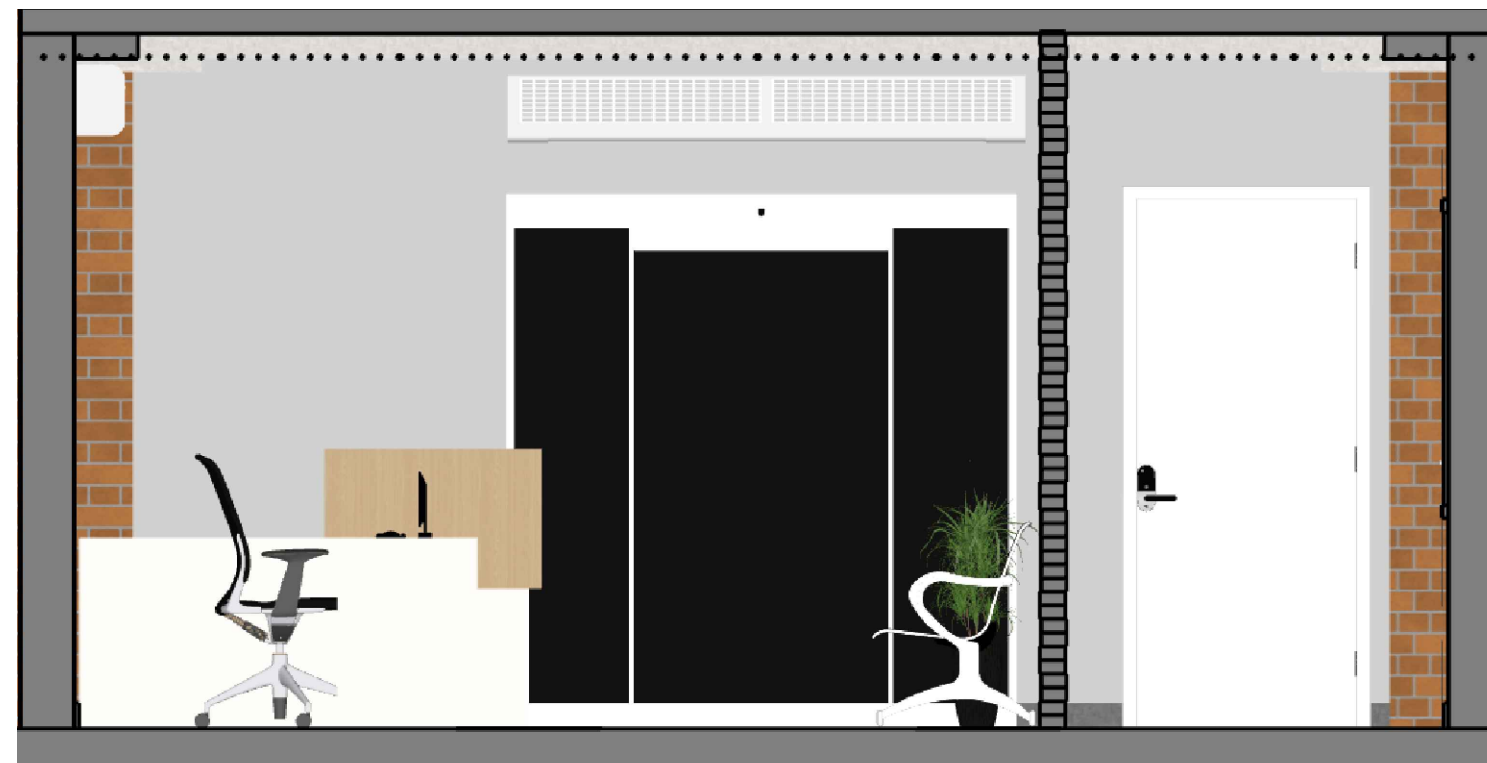

VISTA 05
SEM ESCALA


Prefeitura da Estância Turística De Salto
 Secretaria de Desenvolvimento Urbano - Convênios

Obra:	REFORMA RECEPÇÃO ABADIA	Folha:	05/07
Título:	PROJETO EXECUTIVO RECEPÇÃO ABADIA	Data de Emissão:	
Local:	Av. Tranquillo Gianinni, 861 Dist. Ind. Santos Dumont	Escala:	Indicada
Autora do projeto:	Natália Marins	Responsável técnico:	Vinicius da Silva Malaquias
		RRT:	16523108
		Versão:	R10