



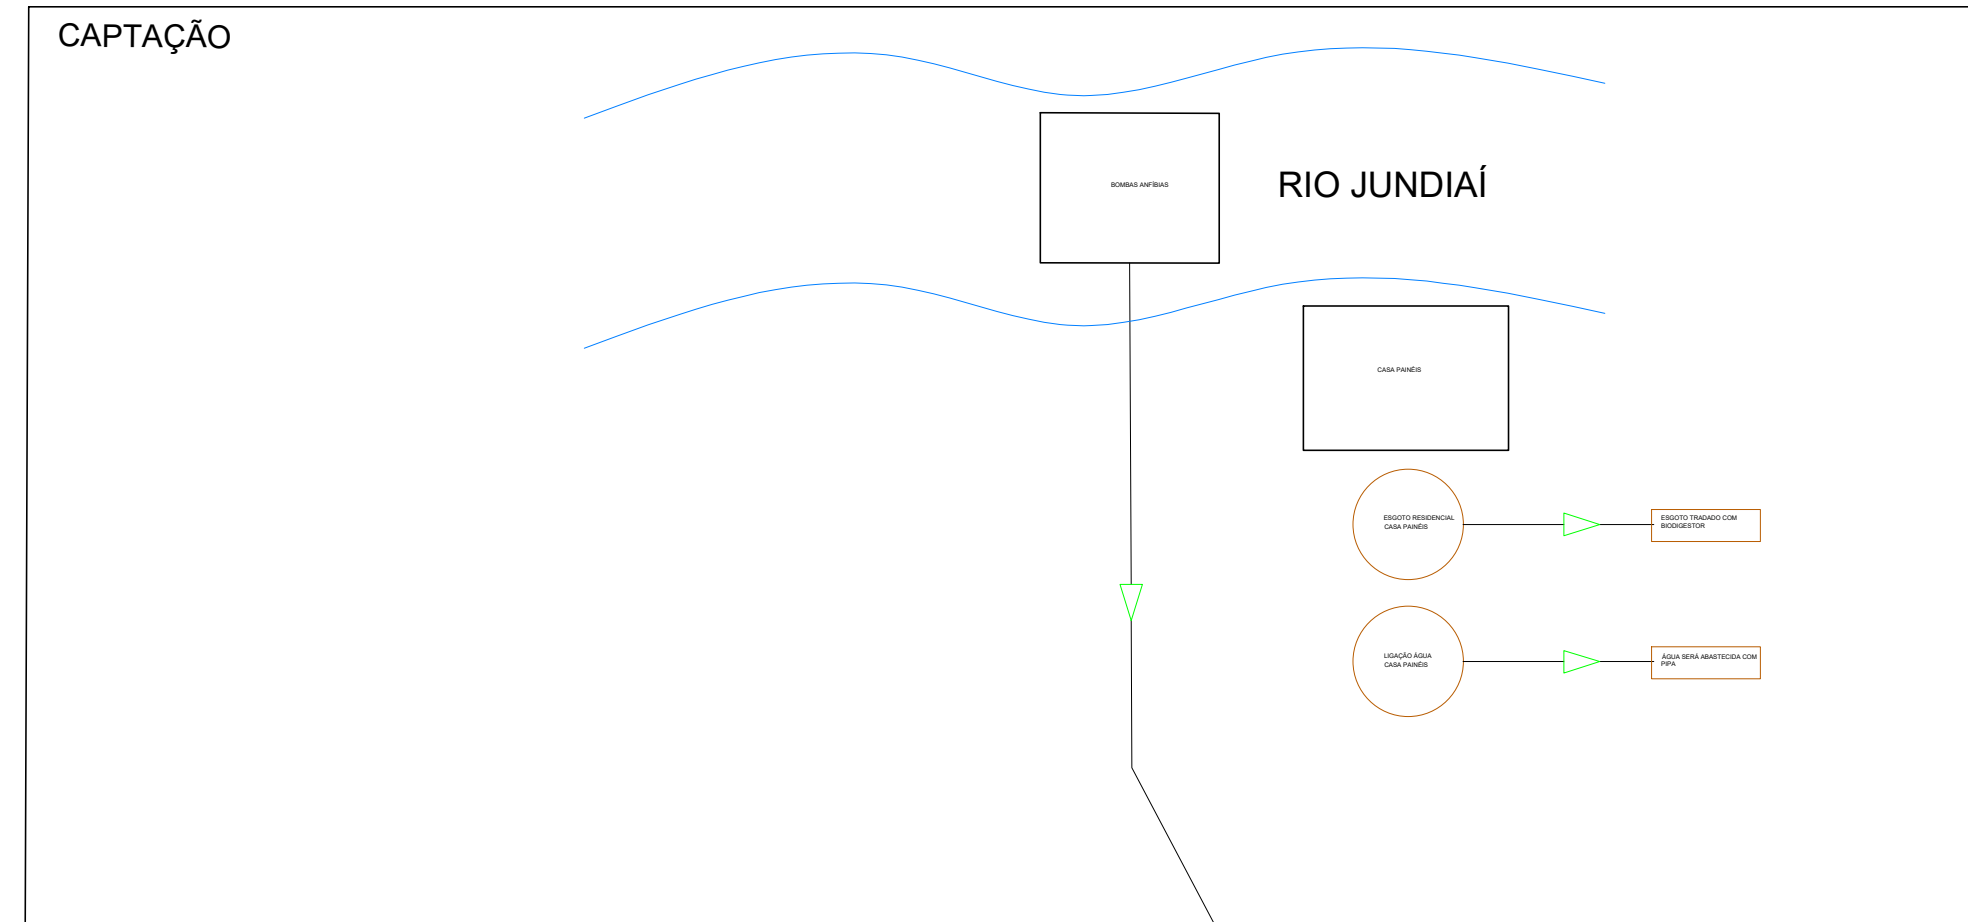

EQUIPAMENTOS EXISTENTES ETA BARNABÉ

[illegible]

Rev.	Descrição	Responsável	Data
------	-----------	-------------	------

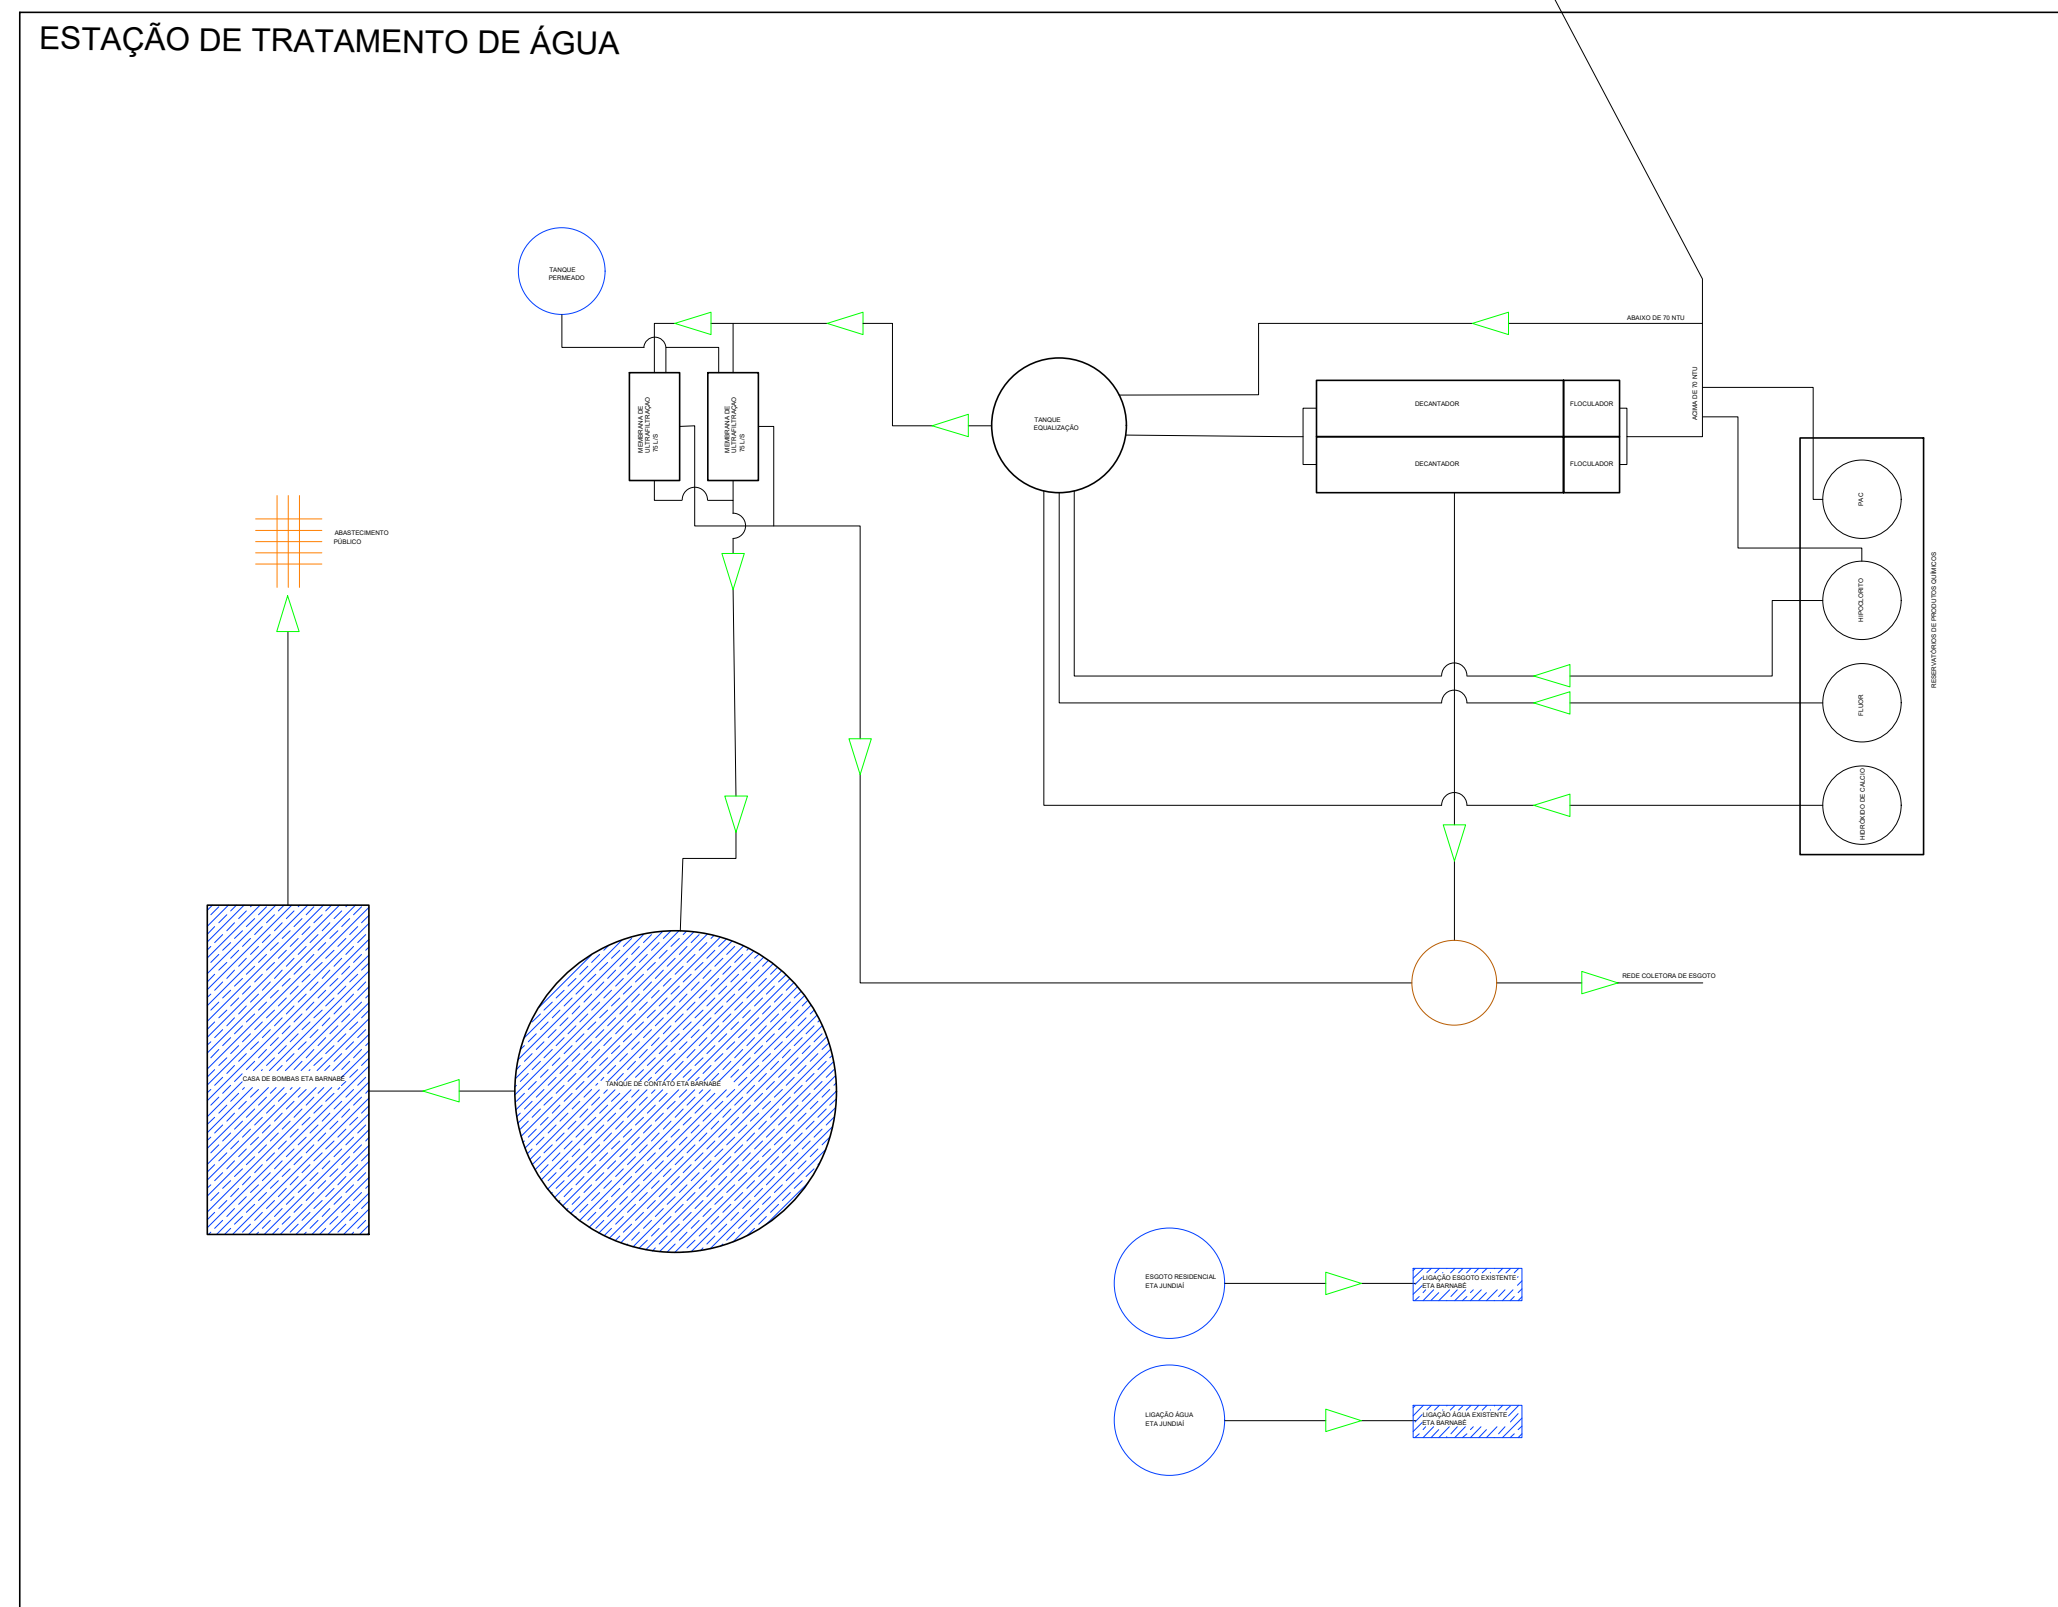

Prefeitura
da Estância Turística
De Salto

Secretaria de Administração - Convênios

Obra:	ETA JUNDIAÍ	Prancha:	A2
-------	-------------	----------	----

Título:	Folha:
FLUXOGRAMA	01/01

Local: RUA RENATO STOCCO BERNABÉ

Escala: 1/50	Área Construída:	Data de Emissão: 21/07/2026	Demanda / Convênio: 000001
-----------------	------------------	--------------------------------	-------------------------------

Responsável Técnico:	Aprovação
<p>ENG MAURICIO MARTINS DE CARVALHO CREA: 5070215370-SP ART: 2620262425785</p>	<p>ENG THALES BARBOSA DE BRITO SAAE SALTO</p>