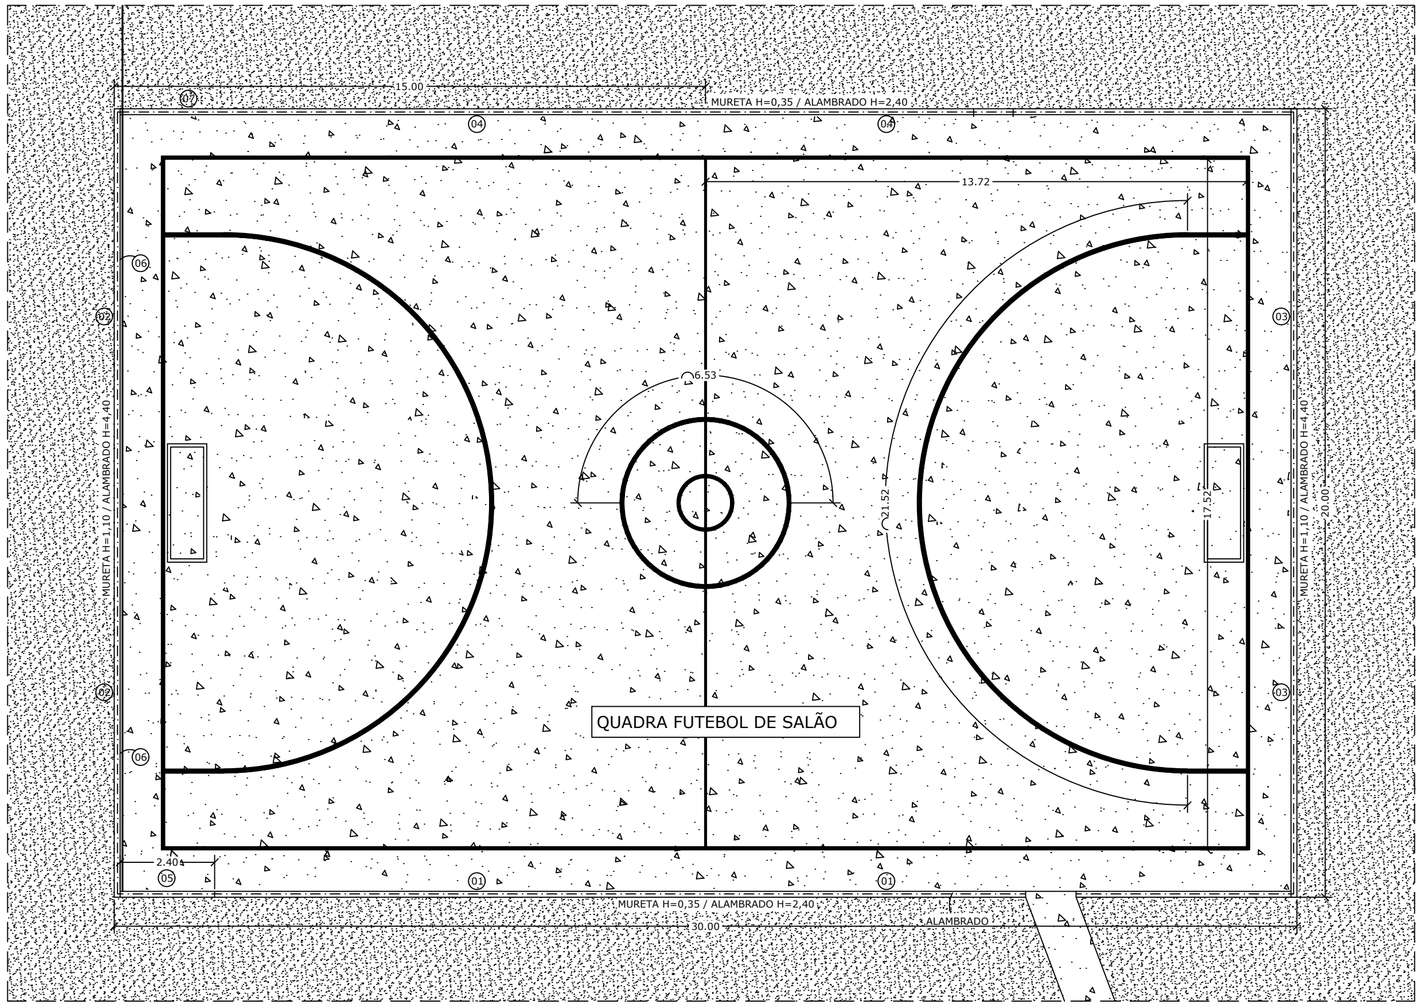


LEGENDA

1. Troca do alambrado em pontos críticos;
2. Troca dos postes de sustentação do alambrado;
3. Instalação de portão social;
4.

NOTAS

1. Pintura será executada pela Secretaria de Obras e Serviços Publicos;

PREFEITURA DA ESTÂNCIA TURÍSTICA DE SALTO

Secretaria de Desenvolvimento Urbano

APROVADO

EM 10/08/2026

Processo nº.:1.985/2026

PREFEITURA DA ESTÂNCIA TURÍSTICA DE SALTO

Local: Avenida Ana Neri, Jd. Santa Cruz, Salto / SP	Esc.: 1/100	Data: Agosto/2026	Folha
Assunto: Quadra Futesal da Área de Lazer Jd. Santa Cruz			Única
Título: Projeto de Reforma e Revitalização			
Responsável Técnico: Eng.º Eduardo Donizete Jordão	ART: -	CREA 5062483382	
Responsável Técnico:	ART: -	CAU	
Responsável Técnico:	ART:	CREA	Revisão: 00