
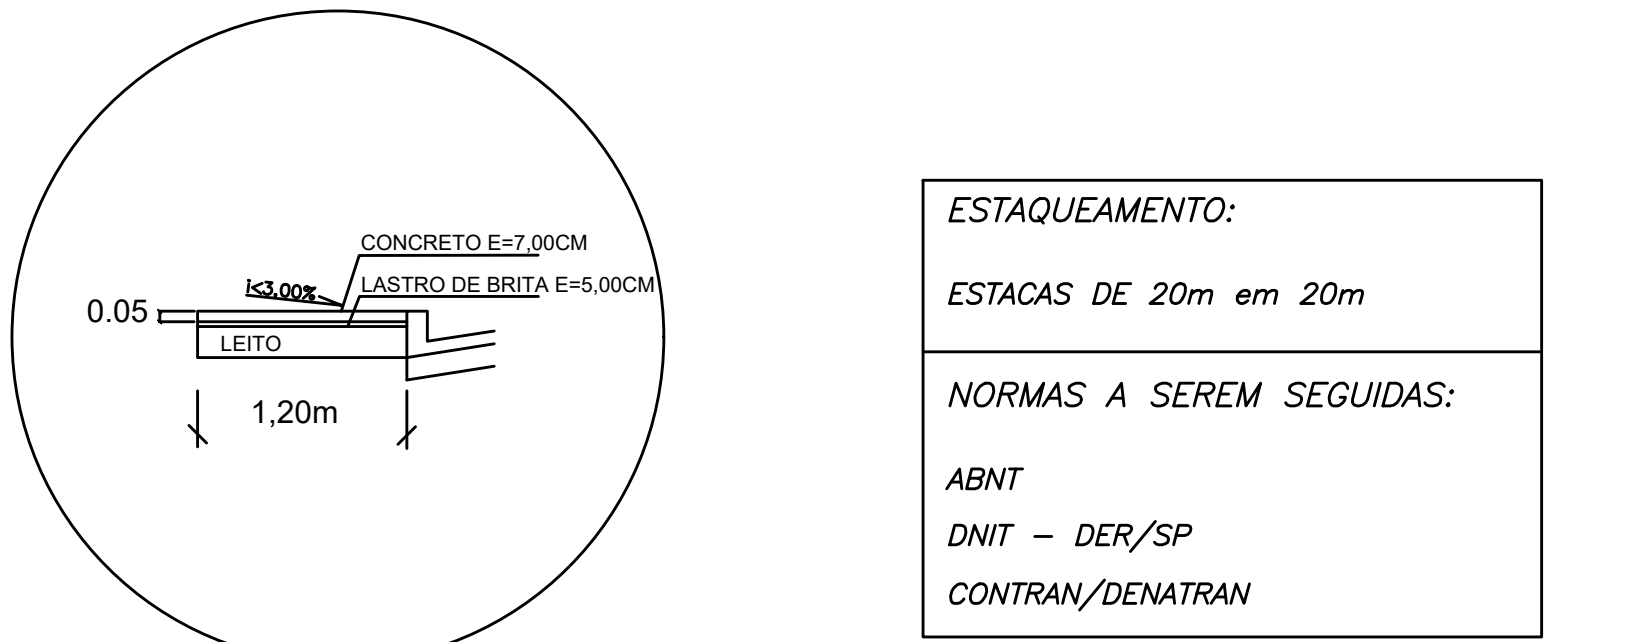


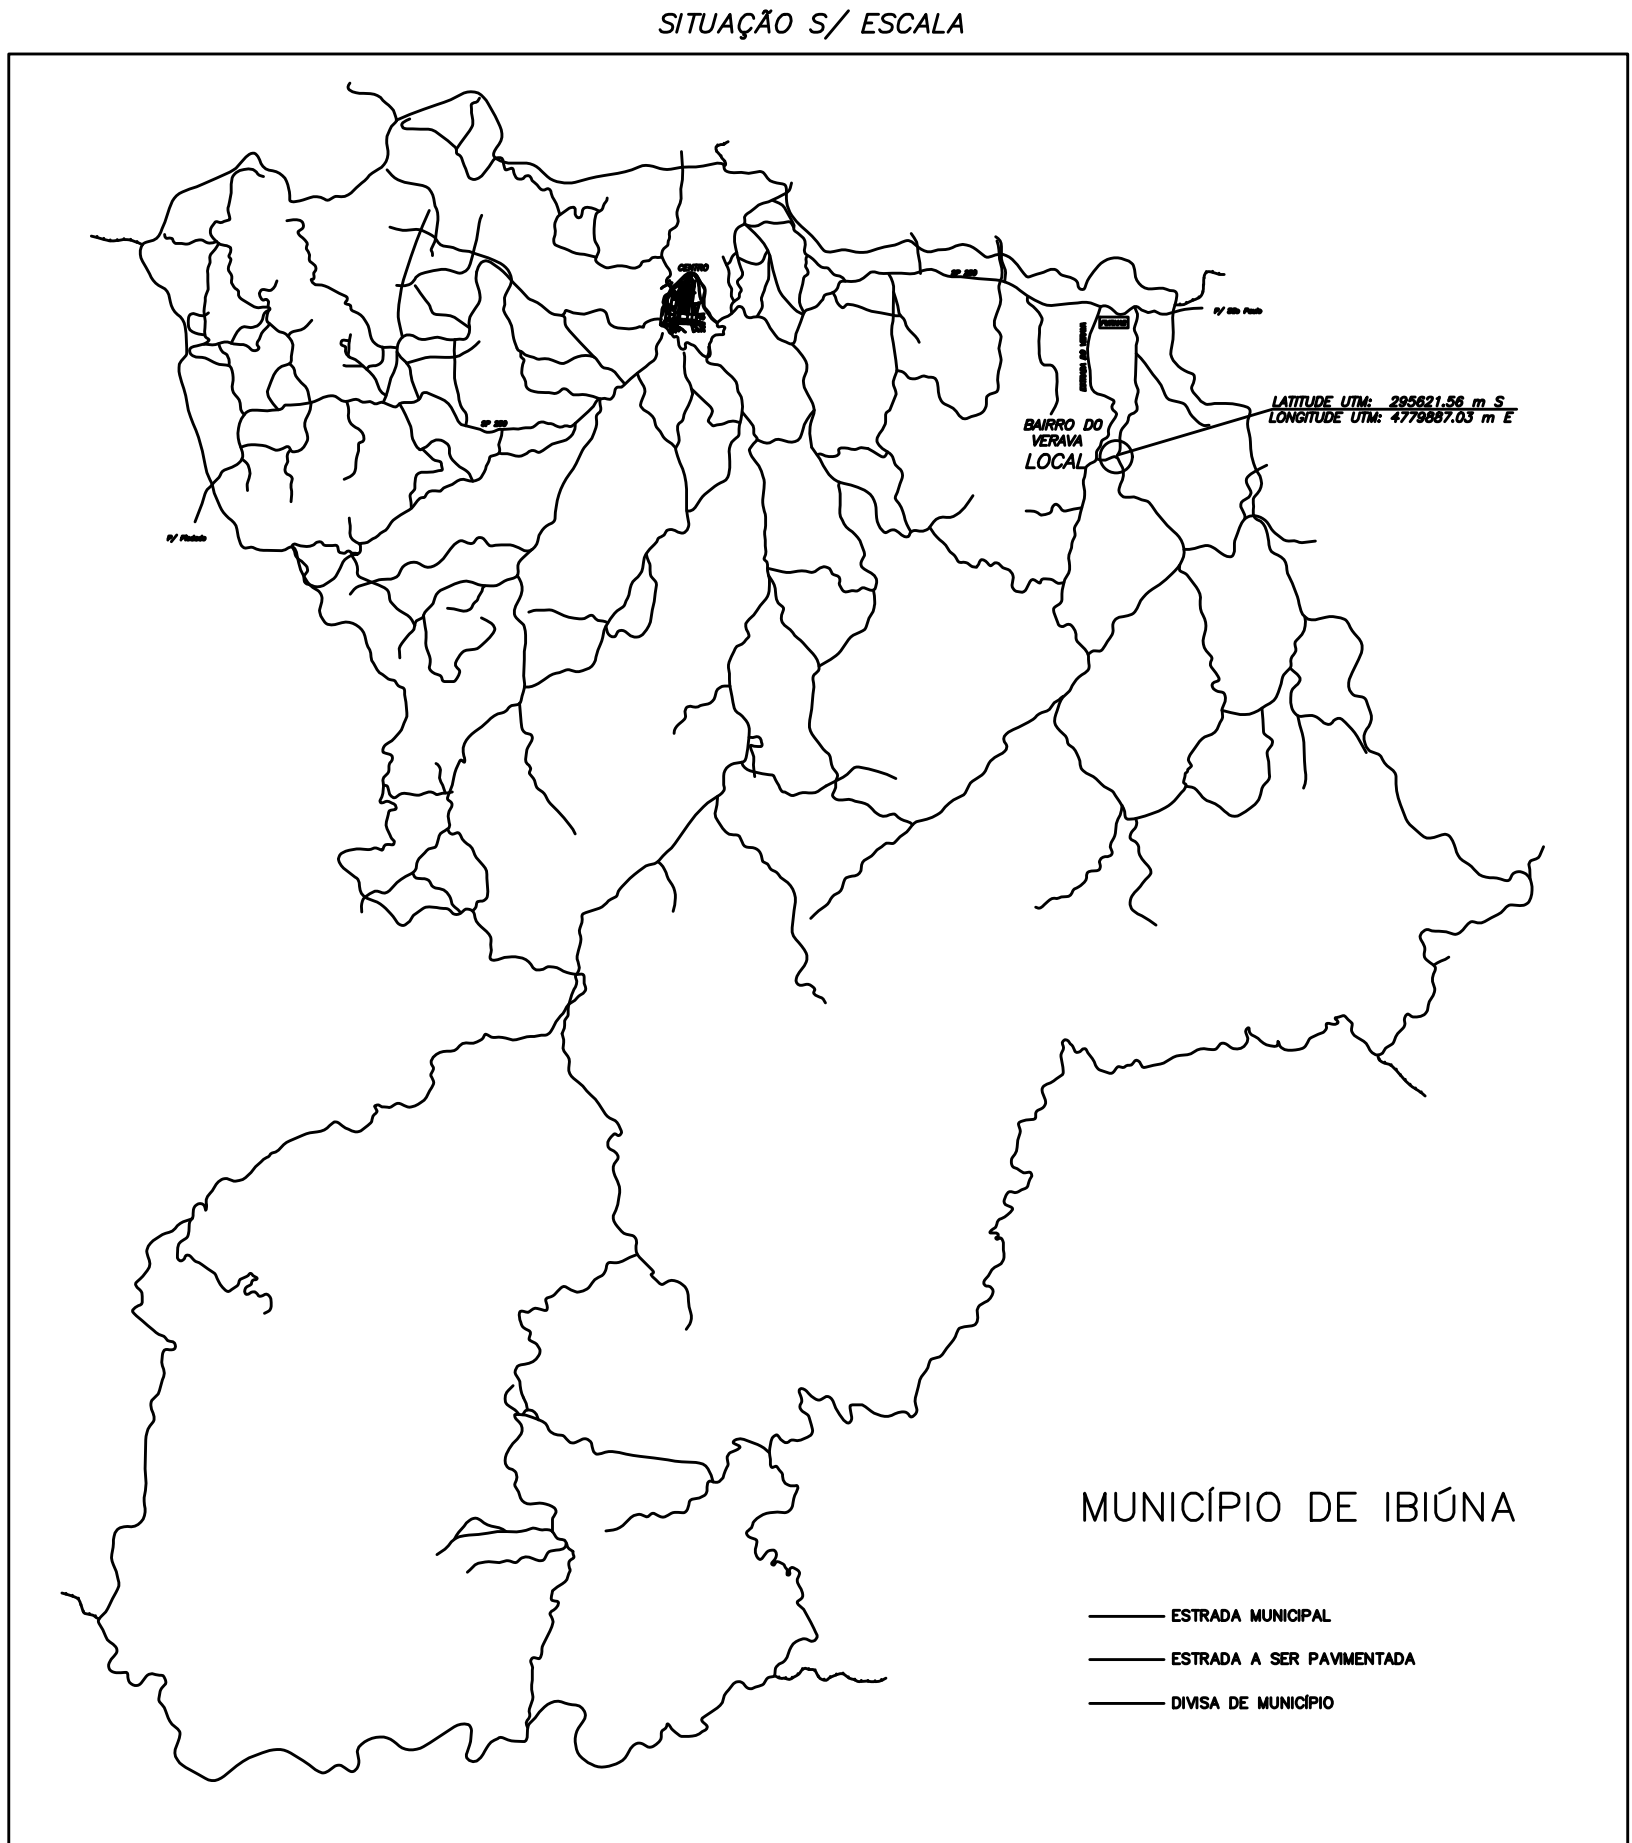

DETALHE CALÇADA

OBS: TODA A PAVIMENTAÇÃO BETUMINOSA DEVERÁ SER EXECUTADA NO SENTIDO DO TRECHO FINAL PARA O TRECHO INICIAL. EXECUTAR A O DECLIVE DO PAVIMENTO EM DIREÇÃO AO BLD

PROJETO DE INFRAESTRUTURA

FOLHA ÚNICA

Assunto: PAVIMENTAÇÃO E DRENAGEM

Proprietário: PREFEITURA DA ESTÂNCIA TURÍSTICA DE IBIÚNA-SP

Local: ESTRADA ANTONIA MADALENA DE JESUS, BAIRRO VERAVA

Escala: INDICADA

DATA: 29/04/2022

SITUAÇÃO S/ ESCALA

OBS: VER MAPA DE SITUAÇÃO

PREFEITURA DA ESTÂNCIA TURÍSTICA DE IBIÚNA

ÁREAS:

OBS: VER QUADRO ACIMA



AUTOR DO PROJETO
ENGº CIVIL GLEYTON MARUM RIBEIRO
CREA 5069326212
ART.

LEGENDA	
	BOCA DE LOBO DUPLA A EXECUTAR
	POÇO DE VISITA A EXECUTAR
	SARJETÃO A EXECUTAR
	MURO DE ALA COMPRIMENTO=3,00m
	TUBOS DE CONCRETO
	PAVIMENTAÇÃO A EXECUTAR
	RECAPAMENTO A EXECUTAR


QUADRO DE ÁREAS				
PAVIMENTAÇÃO				
VIAS	ESP.(cm)	COMPRIMENTO (m)	LARGURAS MÉDIAS (m)	ÁREAS (m²)
ESTRADA ANTONIA MADALENA DE JESUS	4,0	161,08	4,75	823,22

OBS: TODA A PAVIMENTAÇÃO BETUMINOSA DEVERÁ SER EXECUTADA NO SENTIDO DO TRECHO FINAL PARA O TRECHO INICIAL.


PAVIMENTO FLEXÍVEL - CORTE TÍPICO

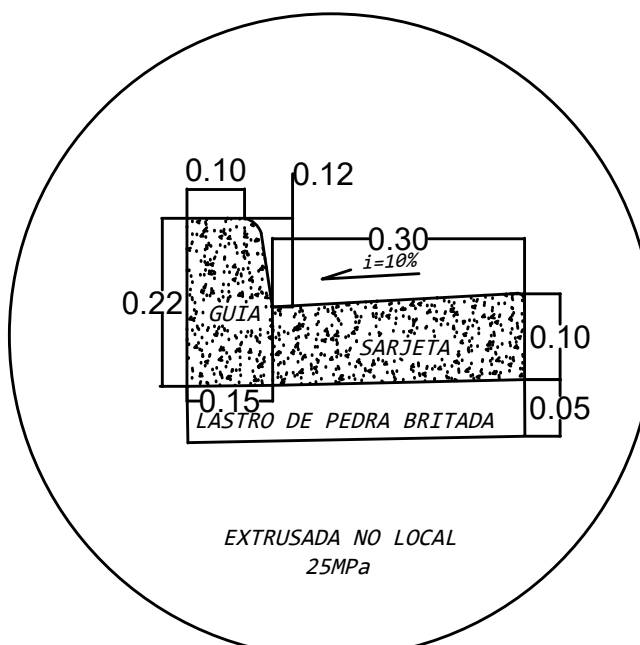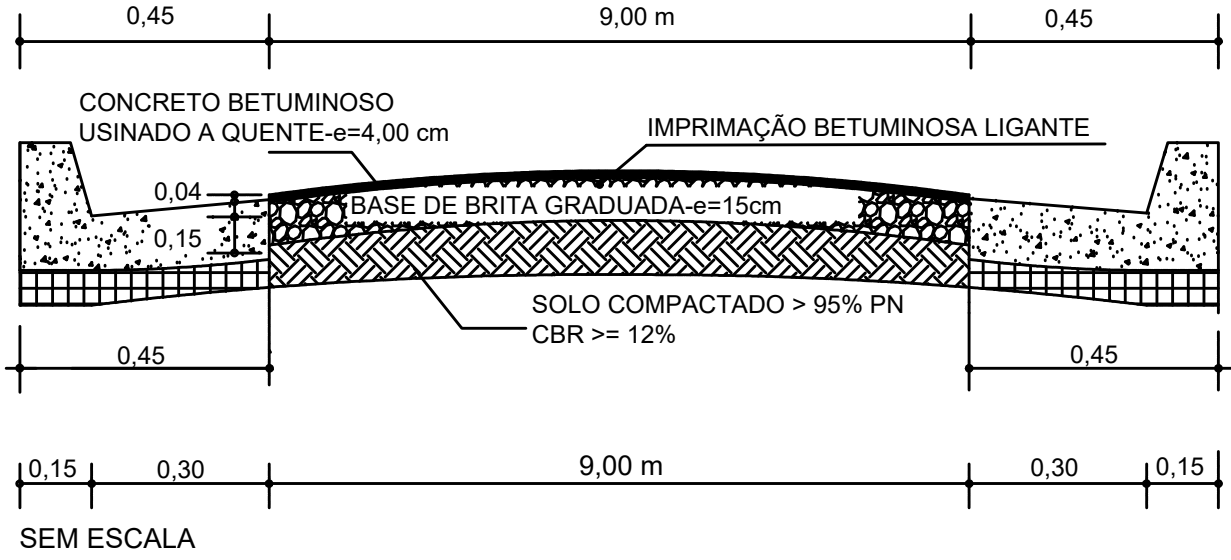


DETALHE GUIAS E SARJETAS
SEM ESCALA

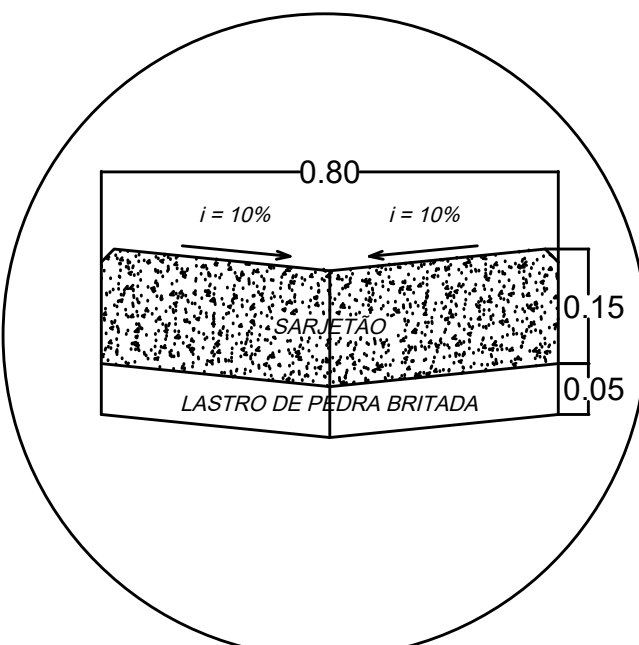


DETALHE SARJETÃO
SEM ESCALA

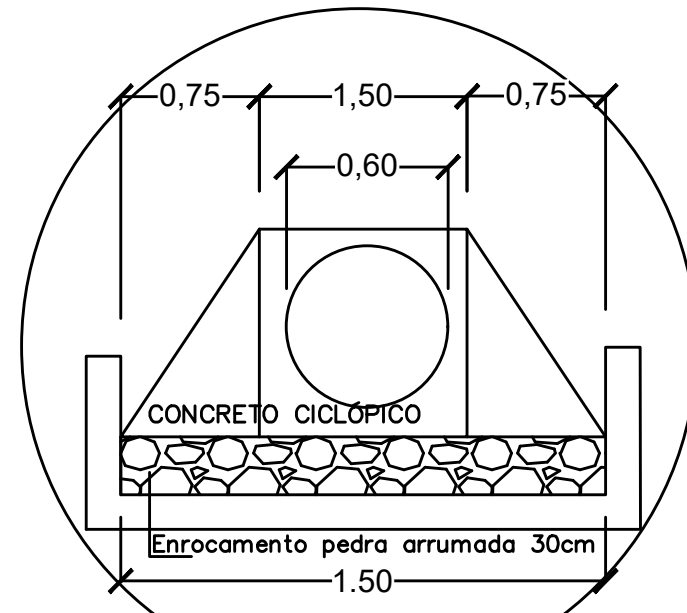

DETALHE MURO DE ALA E CAIXA DE PEDRA
SEM ESCALA

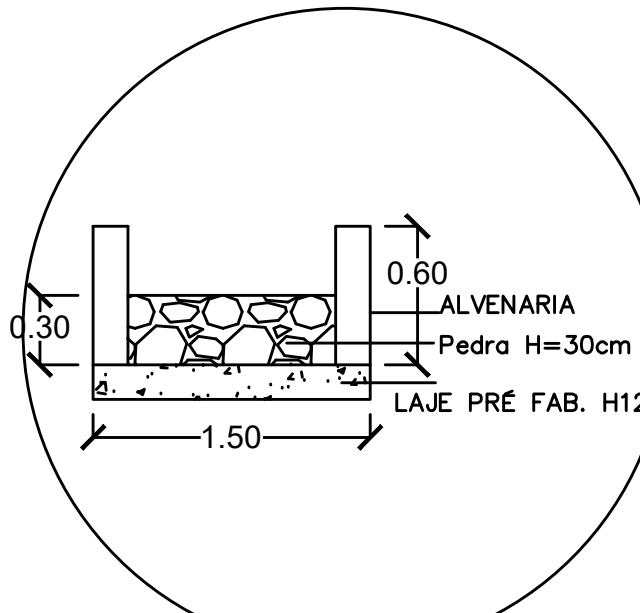

DETALHE MURO DE ALA E CAIXA DE PEDRA
SEM ESCALA

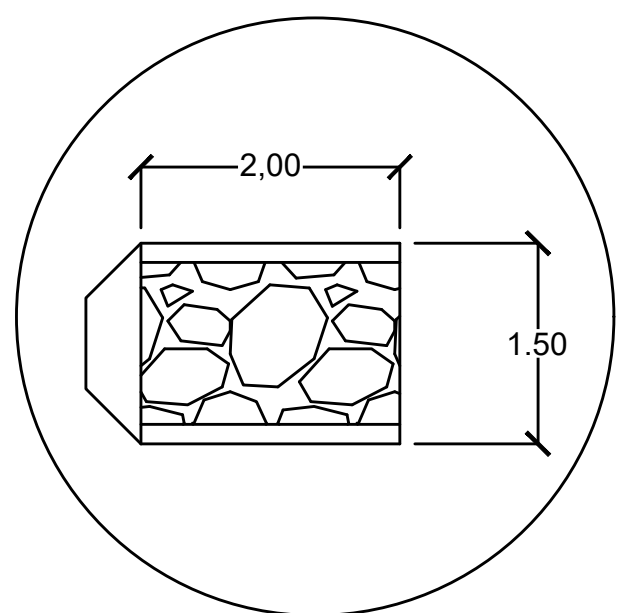

DETALHE MURO DE ALA E CAIXA DE PEDRA
SEM ESCALA

DETALHE DA BOCA DE LOBO DUPLA
SEM ESCALA

