


ESTAQUEAMENTO:

ESTACAS DE 20m em 20m

NORMAS A SEREM SEGUIDAS:

ABNT
DNIT – DER/SP
CONTRAN/DENATRAN

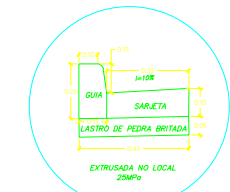

DETALHE GUIAS E SARJETAS
SEM ESCALA

LEGENDA



Pavimento a ser demolido




Remoção de Intertravado




Guia e Sarjeta a demolir

MAPA DE LOCALIZAÇÃO S/ ESCALA

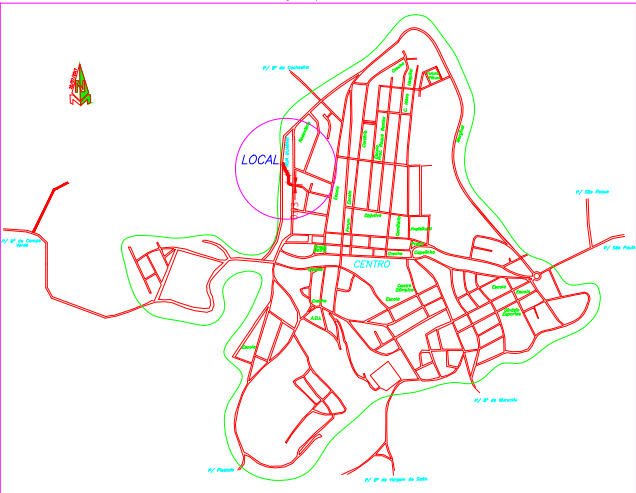

PERFIL TRANSVERSAL DA RUA TIPO – S/ ESCALA

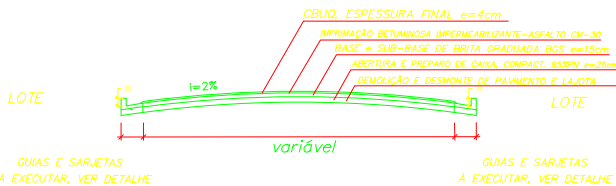

QUADRO DE ÁREAS

SERVIÇO	ESP.(cm)	COMPRIMENTO (m)	LARGURAS MÉDIAS (m)	ÁREAS (m2)
PAVIMENTAÇÃO CBUQ	4,0	167,81	6,00	1.006,86

OBS: TODA A PAVIMENTAÇÃO BETUMINOSA DEVERÁ SER EXECUTADA NO SENTIDO DO TRÉCHO FINAL PARA O TRÉCHO INICIAL.

PROJETO DE INFRAESTRUTURA

FOLHA ÚNICA

Assunto: PAVIMENTAÇÃO e DRENAGEM SUPERFICIAL

Proprietário: PREFEITURA DA ESTÂNCIA TURÍSTICA DE IBIÚNA–SP

Local: RUA GUARANI, ESTÂNCIA TURÍSTICA DE IBIÚNA SP

Escala: 1:500

DATA: 08/05/2018

SITUAÇÃO S/ ESCALA


OBS: VER MAPA DE SITUAÇÃO

PREFEITURA DA ESTÂNCIA TURÍSTICA DE IBIÚNA


ÁREAS:

OBS: VER QUADRO ACIMA

AUTOR DO PROJETO
NICOLAS RICIERI CORRÊA GANDOLFI
CREA 5070986.378
ART :

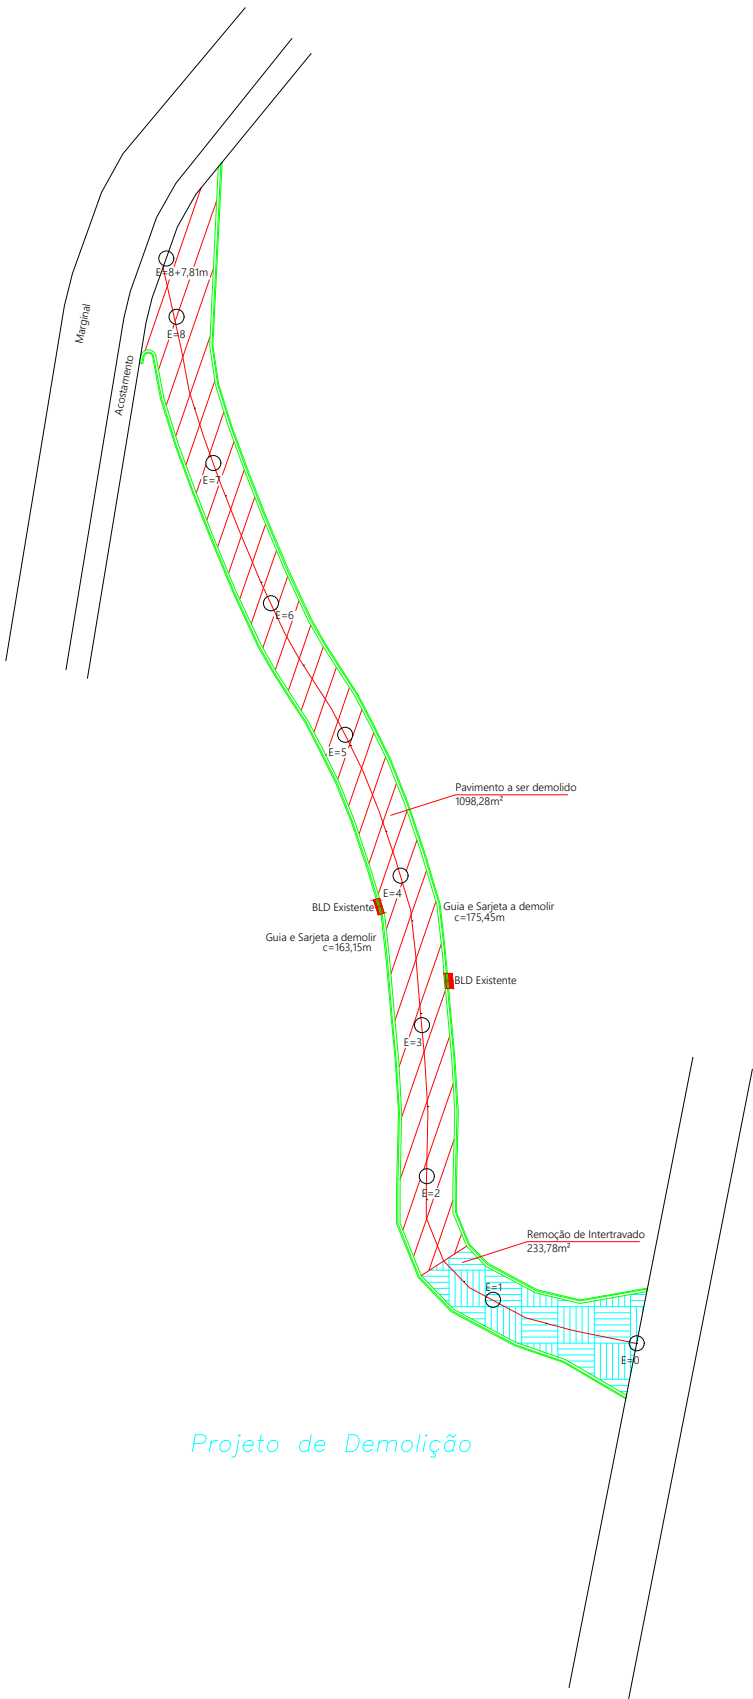

Projeto de Demolição

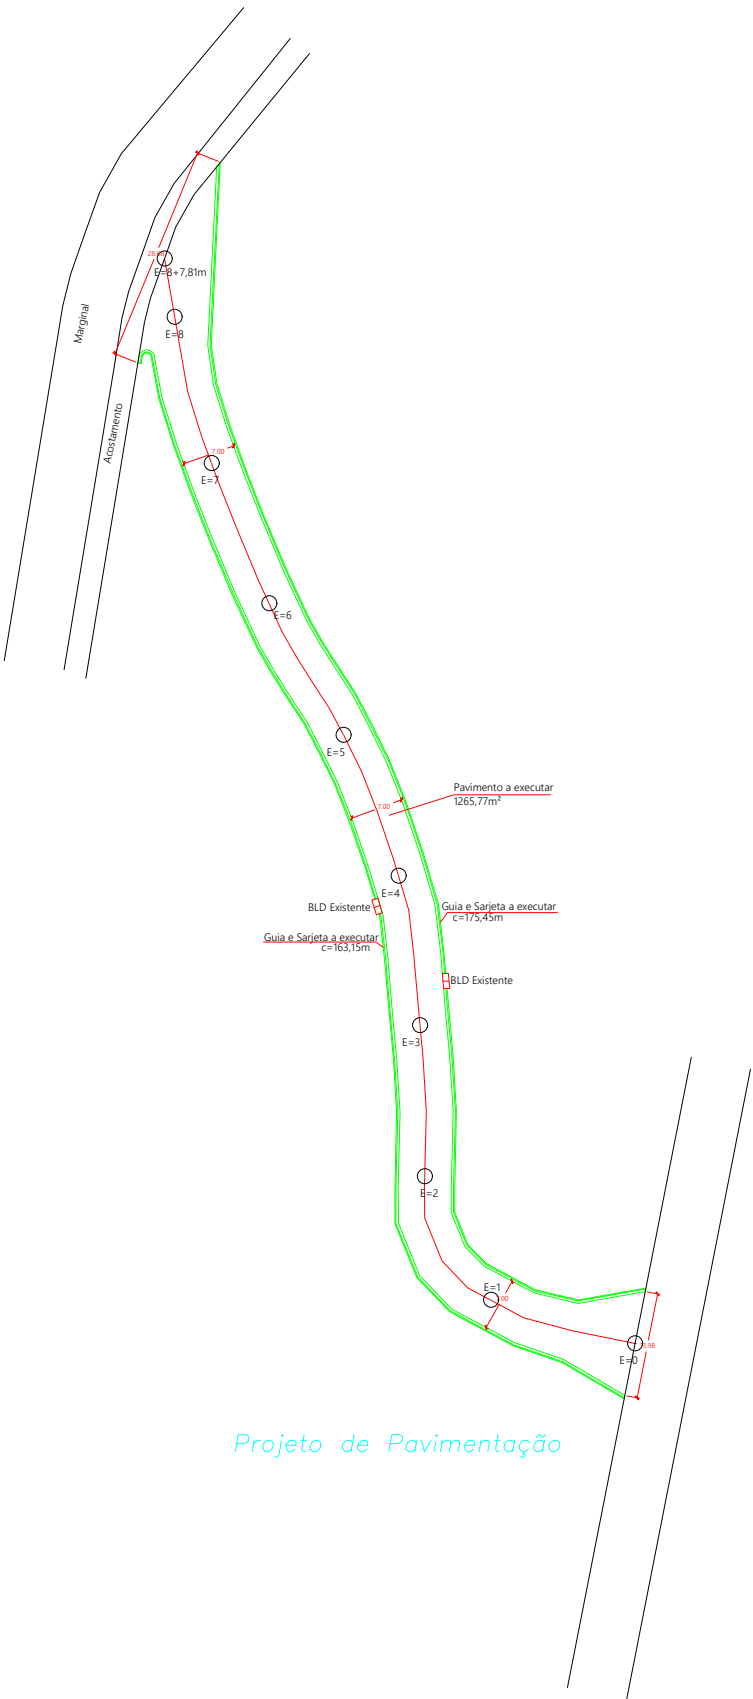

Projeto de Pavimentação