


TRECHO 2

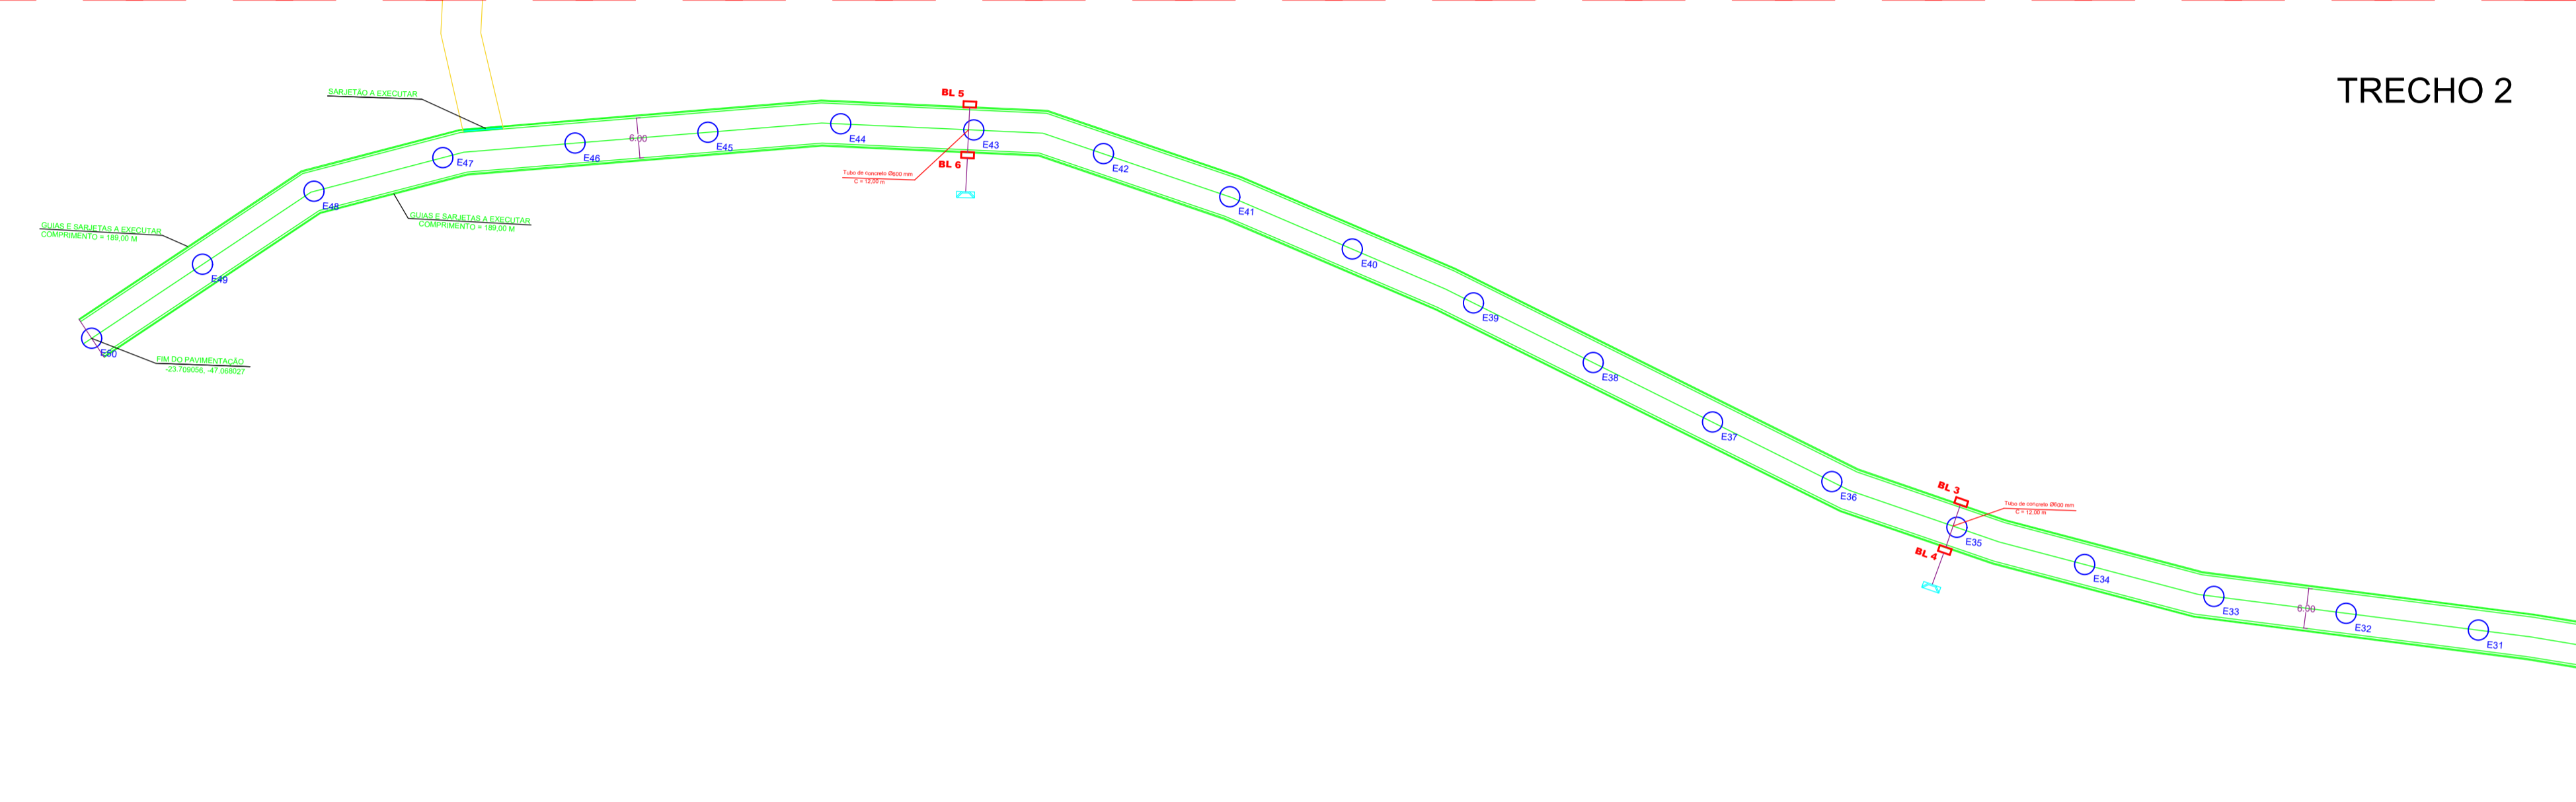

PAVIMENTO FLEXÍVEL - CORTE TÍPICO


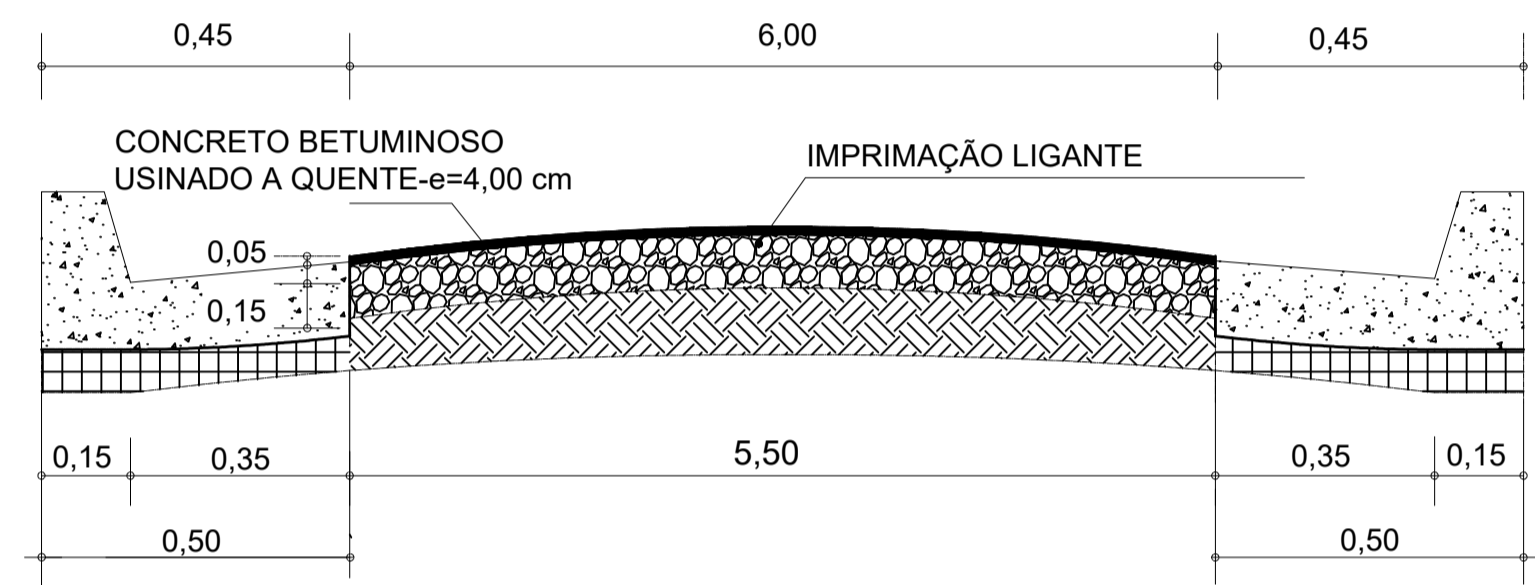





TABELA QUANTITATIVA

RUA NOSSA SRA. DE FATIMA

DISCRIMINATIVO	QTD	UNI
COMPRIMENTO DA VIA	1.000,00	M
LARGURA MÉDIA DA VIA	6,00	M
ÁREA DA PAVIMENTAÇÃO	6.000,00	M ²
GUIA E SARJETA	2.000,00	M

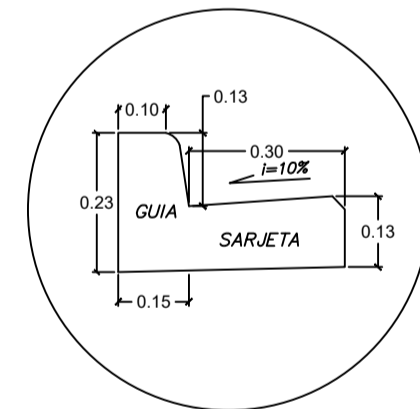



DETALHE GUIAS E SARJETAS SEM ESCALA

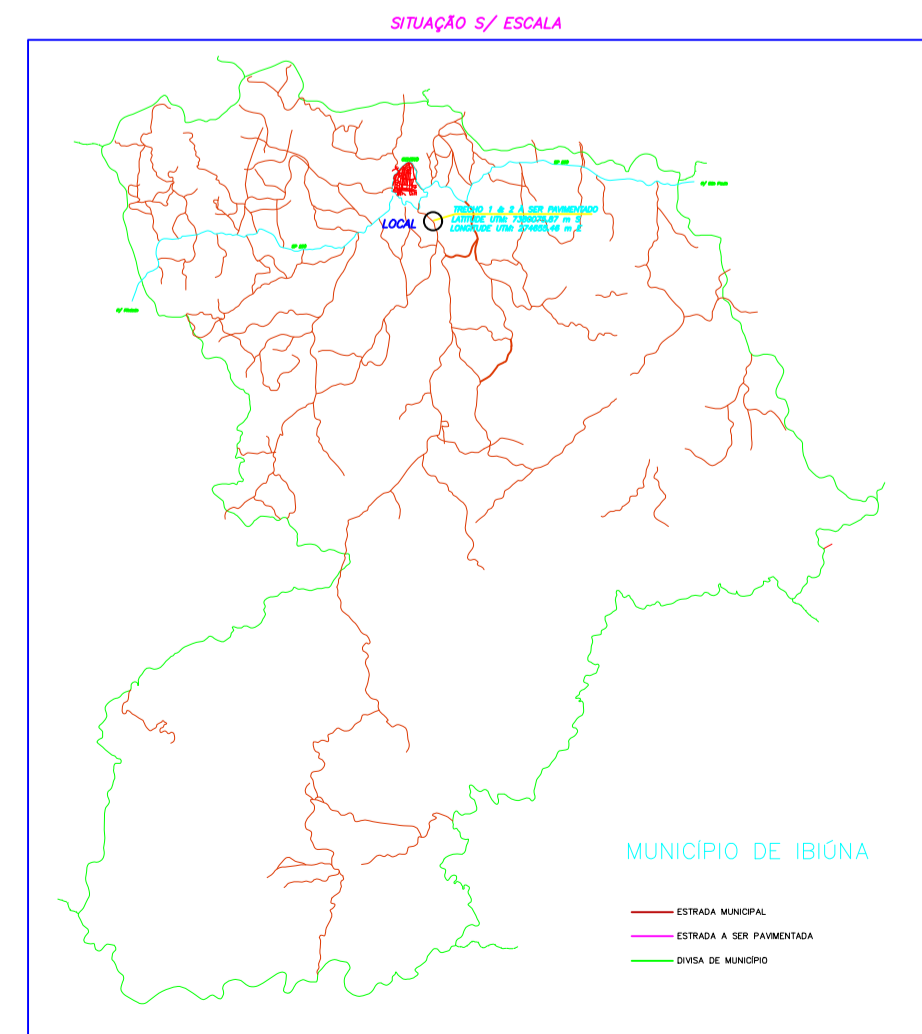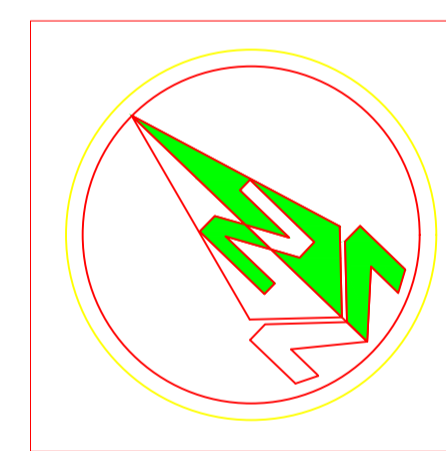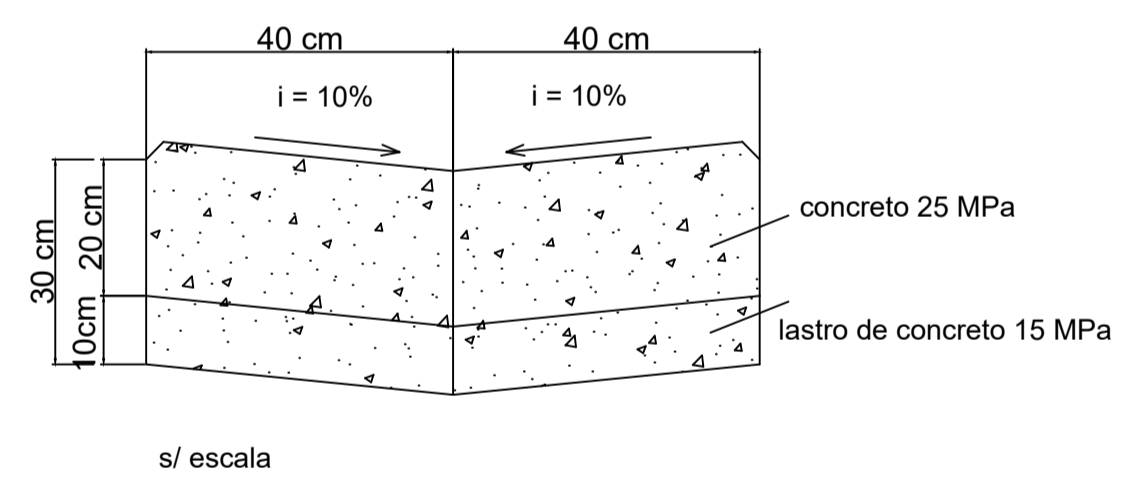

ESTAQUEAMENTO:
ESTACAS DE 20m em 20m

NORMAS A SEREM SEGUIDAS:
ABNT
DNIT - DER/SP
CONTRAN/DENATRAN

DETALHE TÍPICO S/ ESCALA

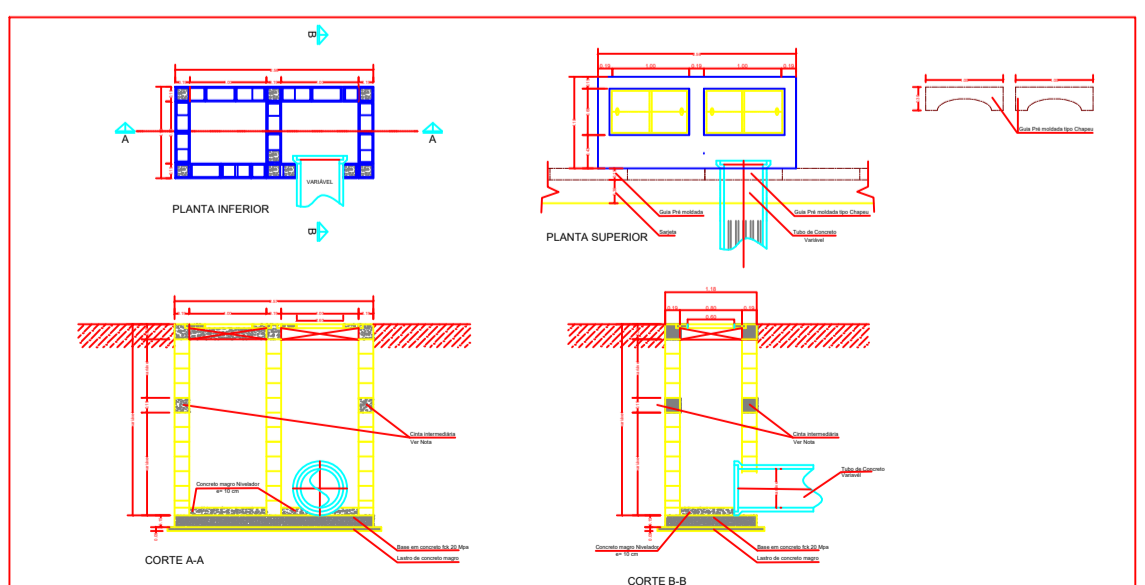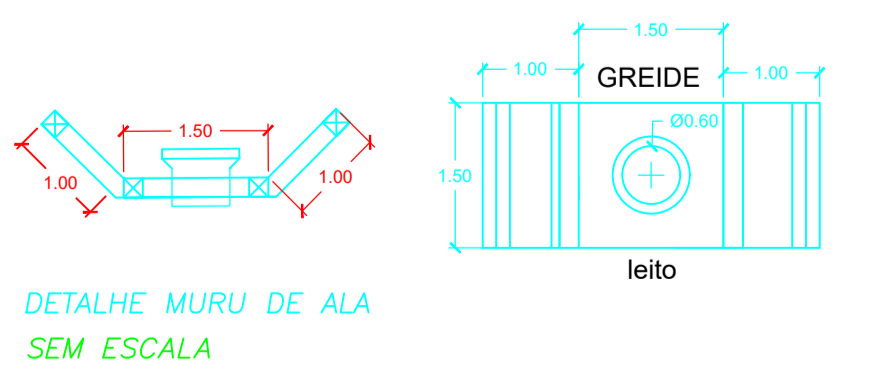

DETALHE DA BOCA DE LOBO DUPLA SEM ESCALA

PROJETO BÁSICO PAVIMENTAÇÃO		FOLHA ÚNICA
ASSUNTO: PAVIMENTAÇÃO E DRENAGEM		
ENDEREÇO: RUA NOSSA SRA. DE FATIMA BAIRRO CARMO MESSIAS - IBIÚNA/SP		
PROponente: PREFEITURA MUNICIPAL		ESC. 1:750
LOCAL DA INTERVENÇÃO: RUA NOSSA SRA. DE FATIMA - BAIRRO CARMO MESSIAS - IBIÚNA/SP.		
SITUAÇÃO S/ ESCALA	PREFEITURA MUNICIPAL DE IBIÚNA	
ÁREAS (m ²) ÁREA A SER PAVIMENTADA	Área de pavimento - 6.000,00 m ²	
ALLAN PEREIRA DE GÓES ENG. CIVIL C.R.E.A. 5070543832 ART.		