

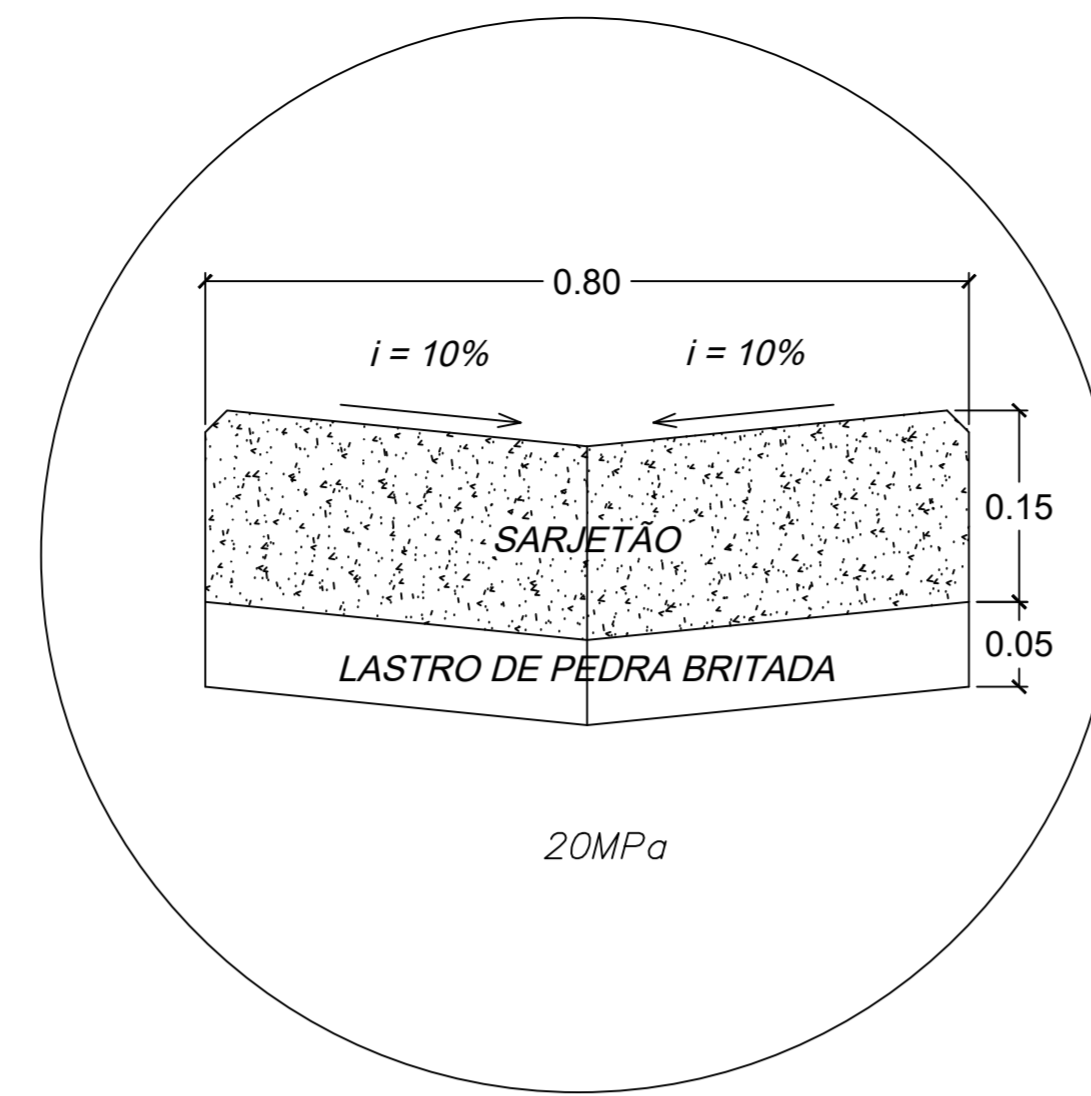
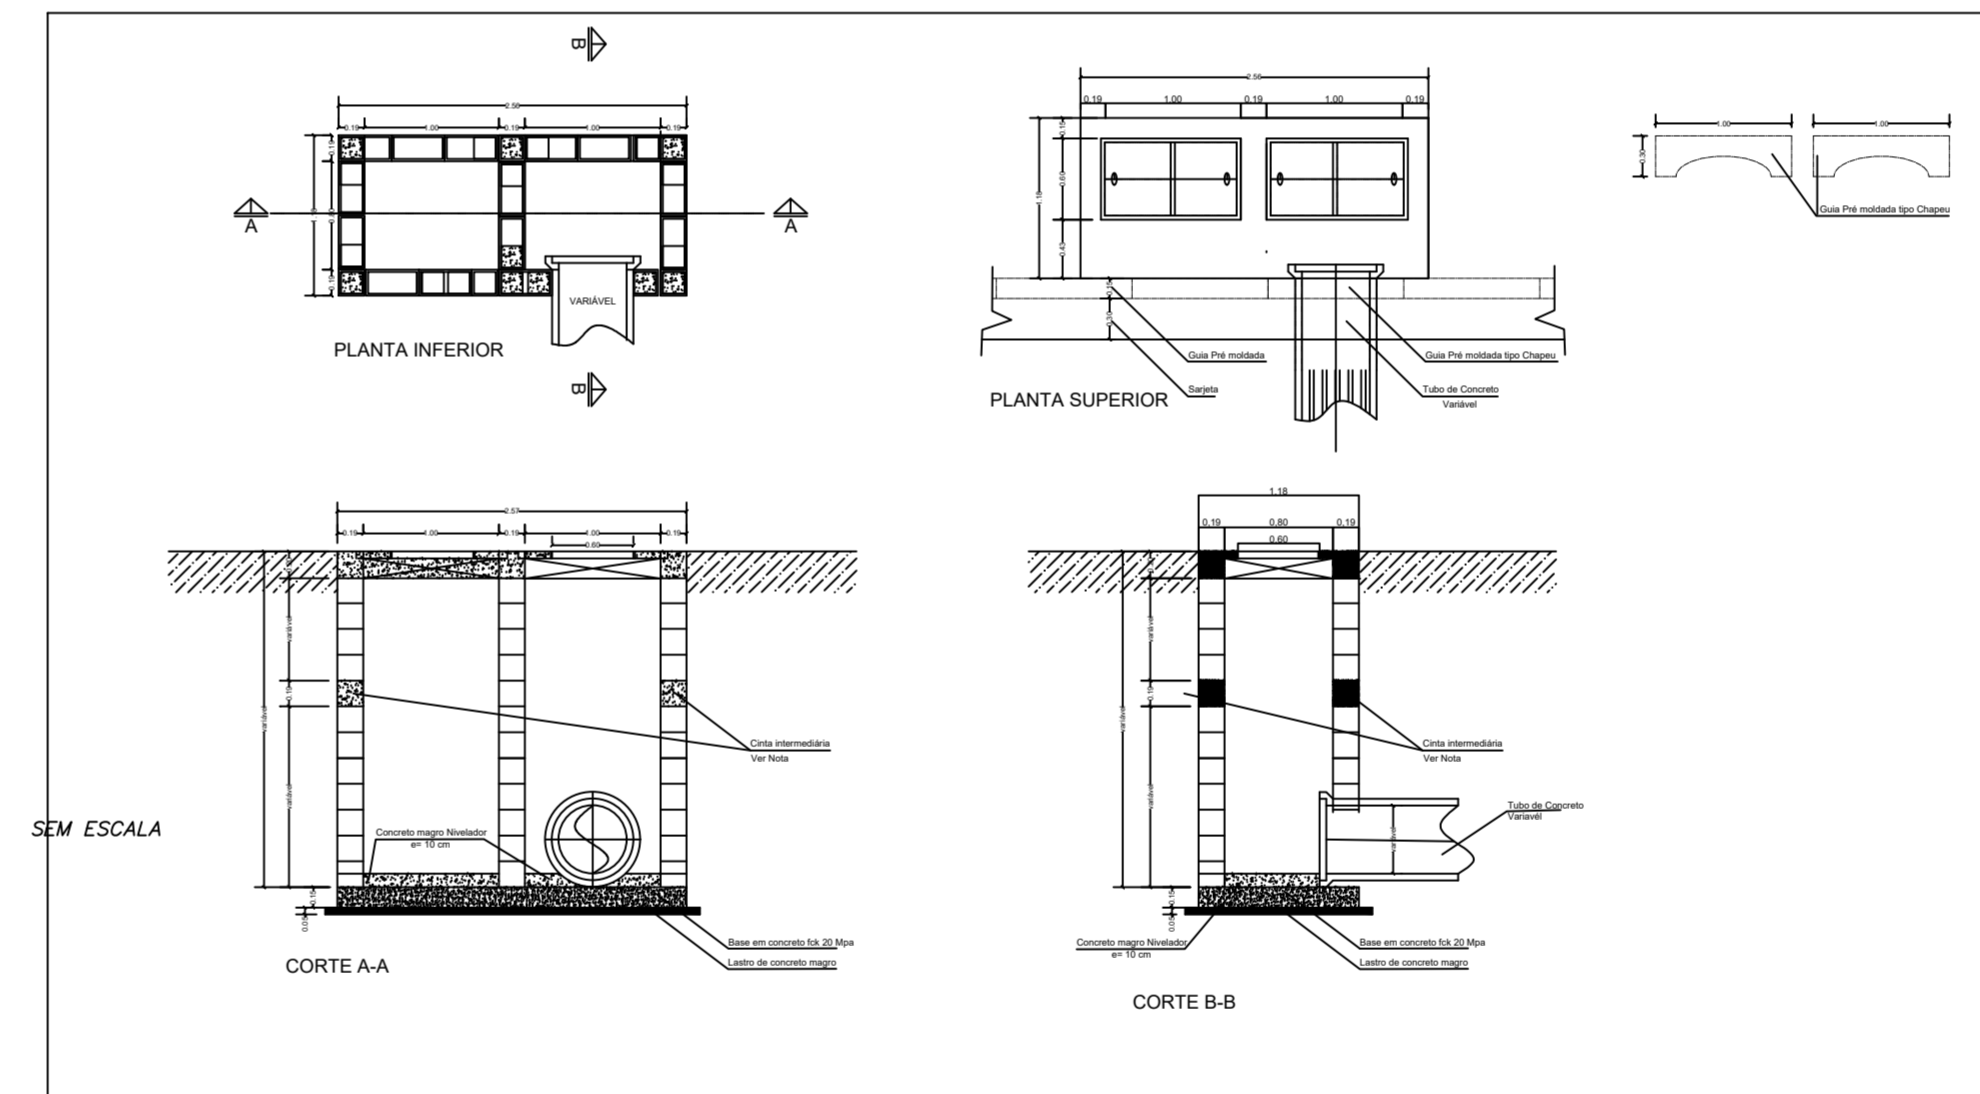


DETALHE GUIAS E SARJETAS
SEM ESCALA

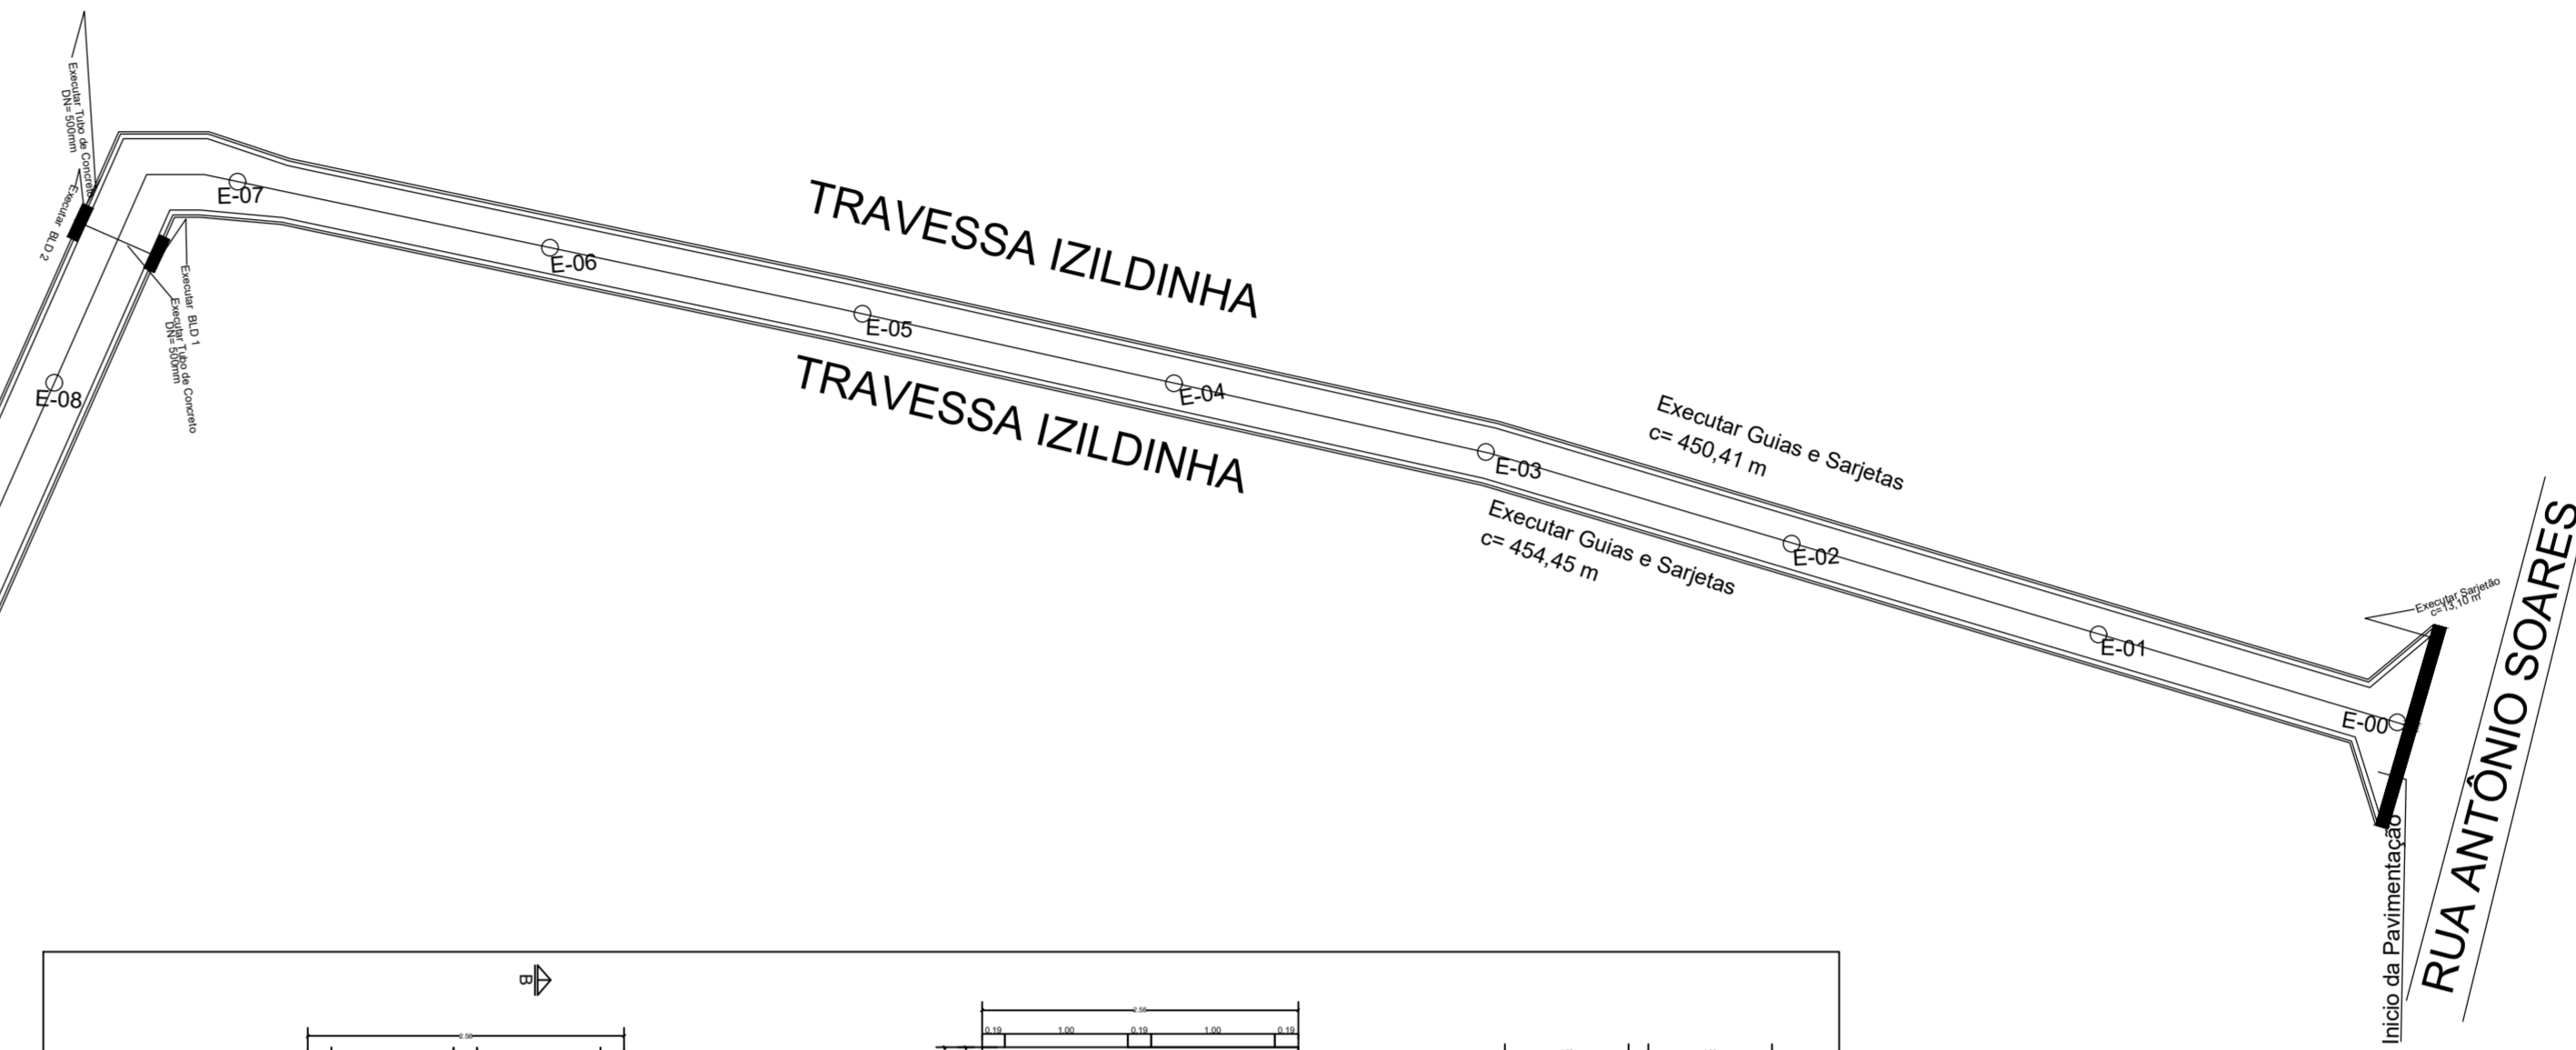


DETALHE SARJETÃO
SEM ESCALA

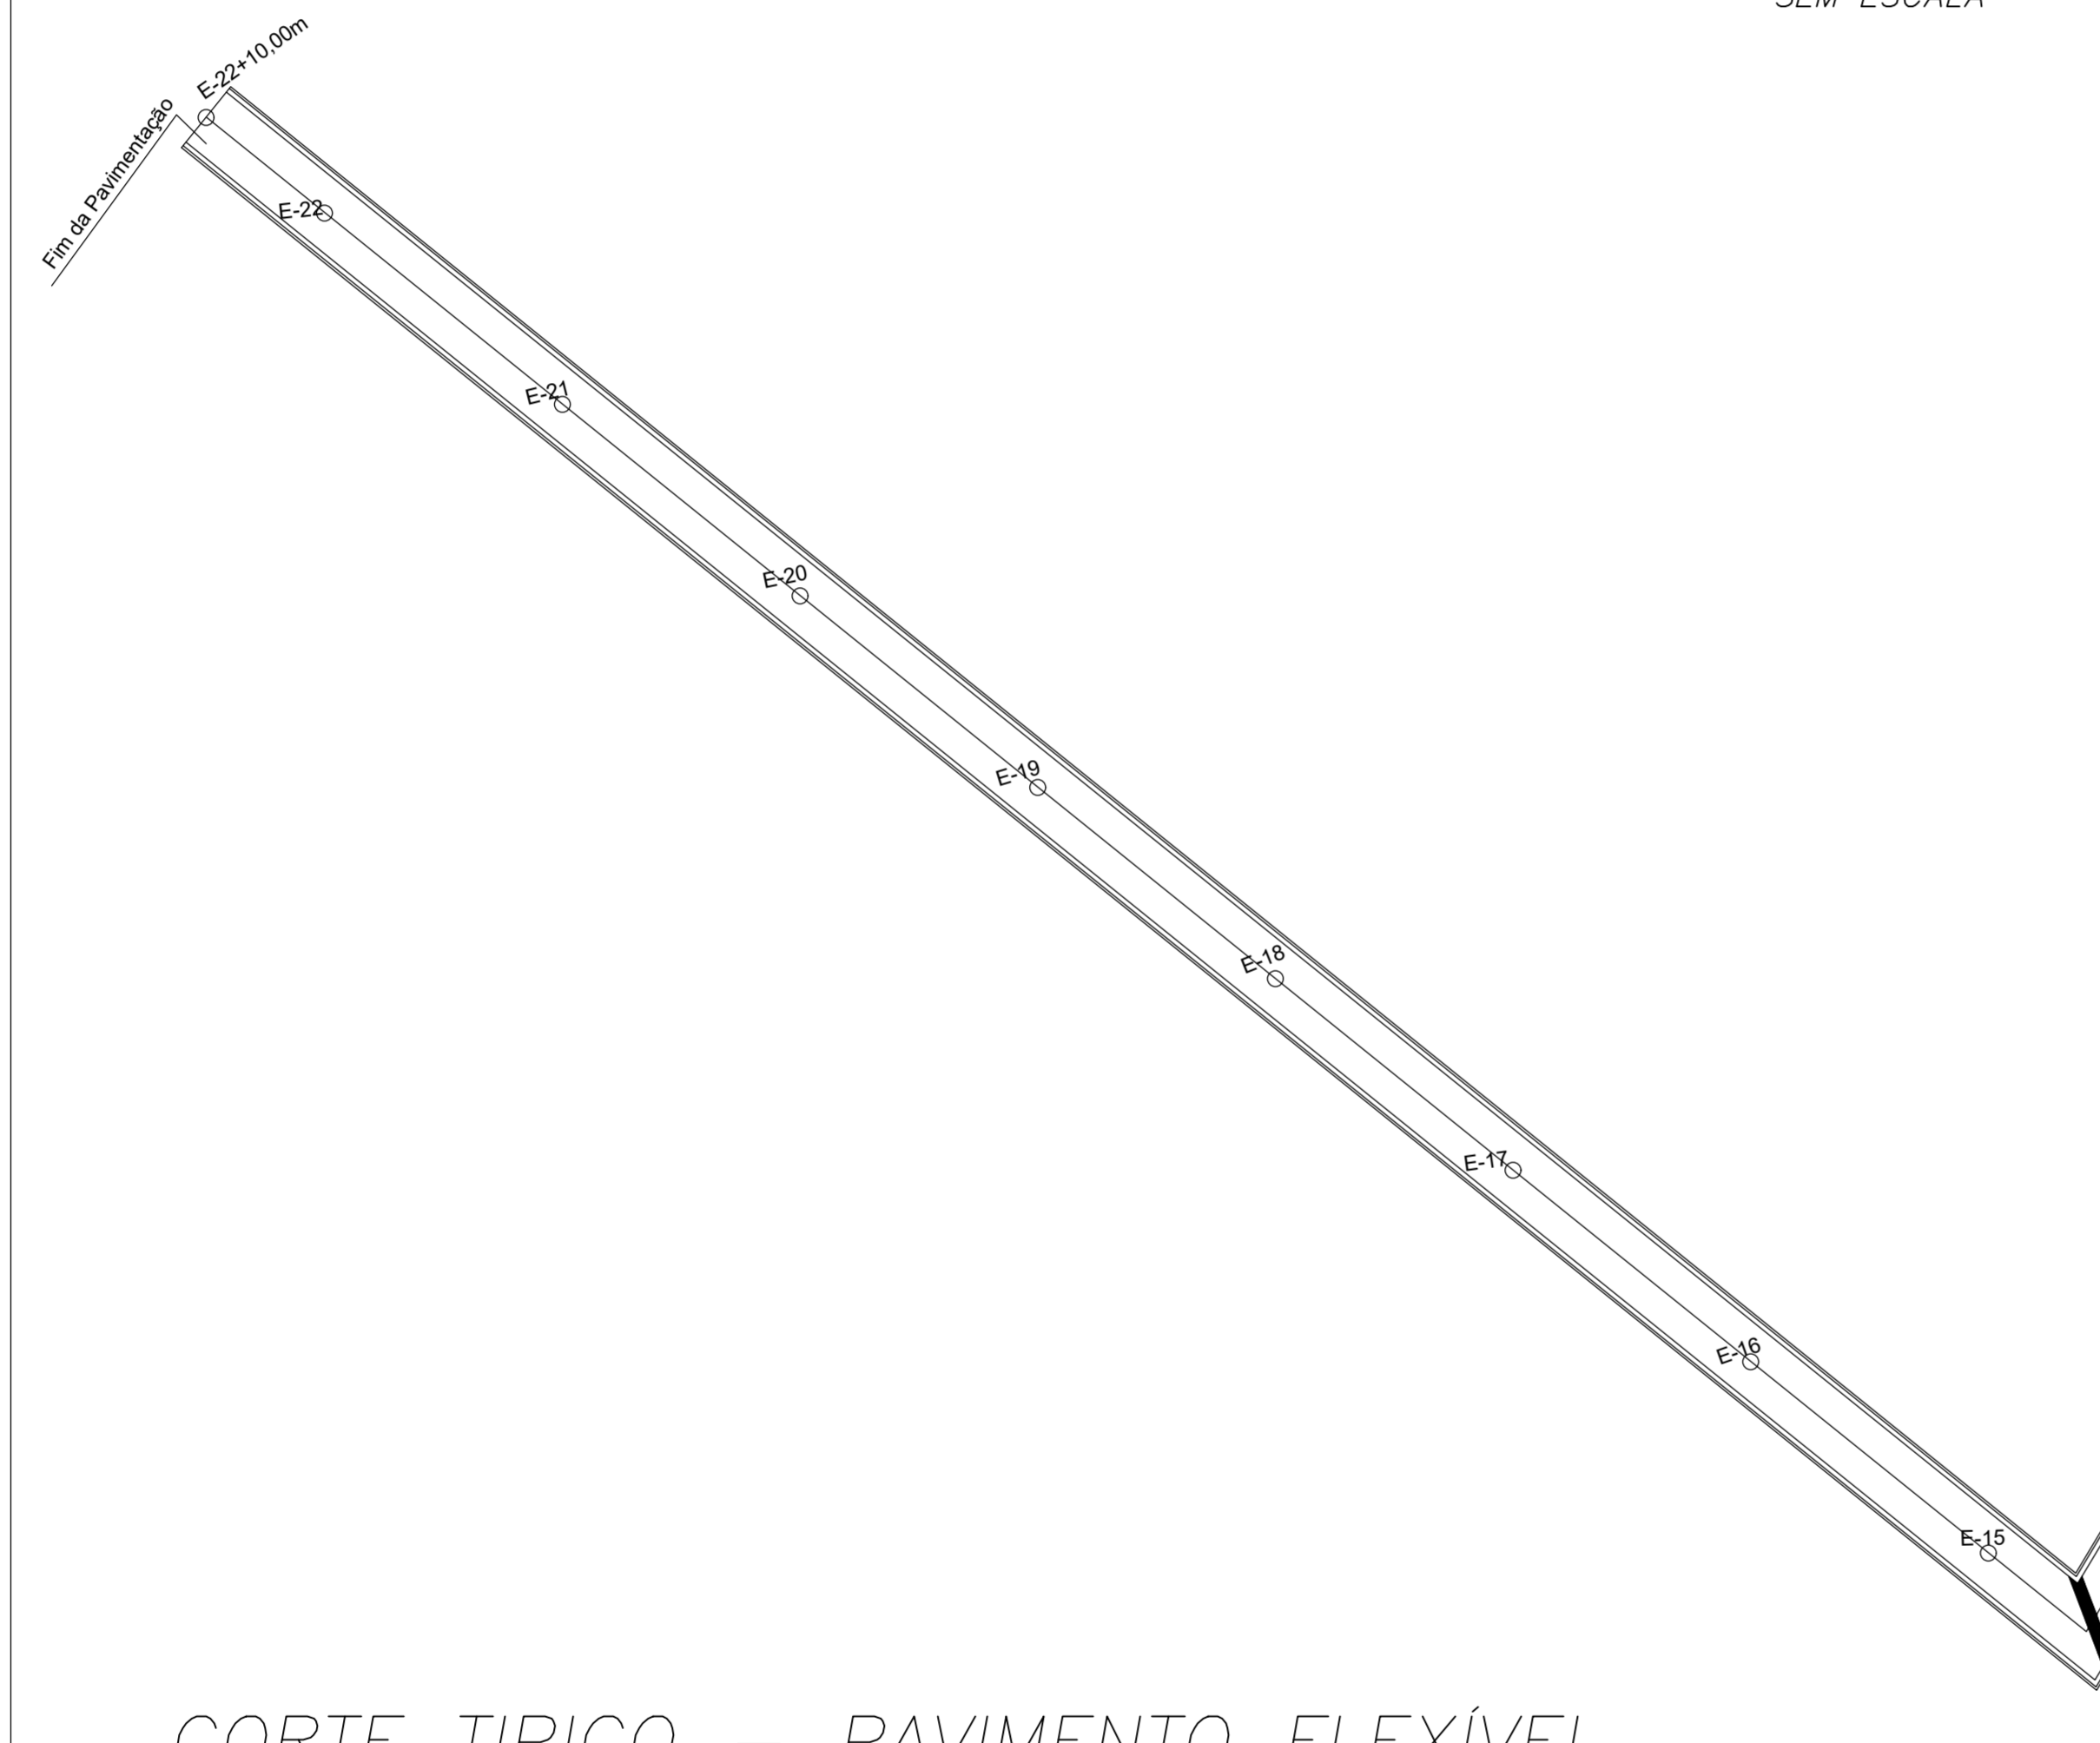

DETALHE DA BOCA DE LOBO DUPLA

CORTE TÍPICO – PAVIMENTO FLEXÍVEL

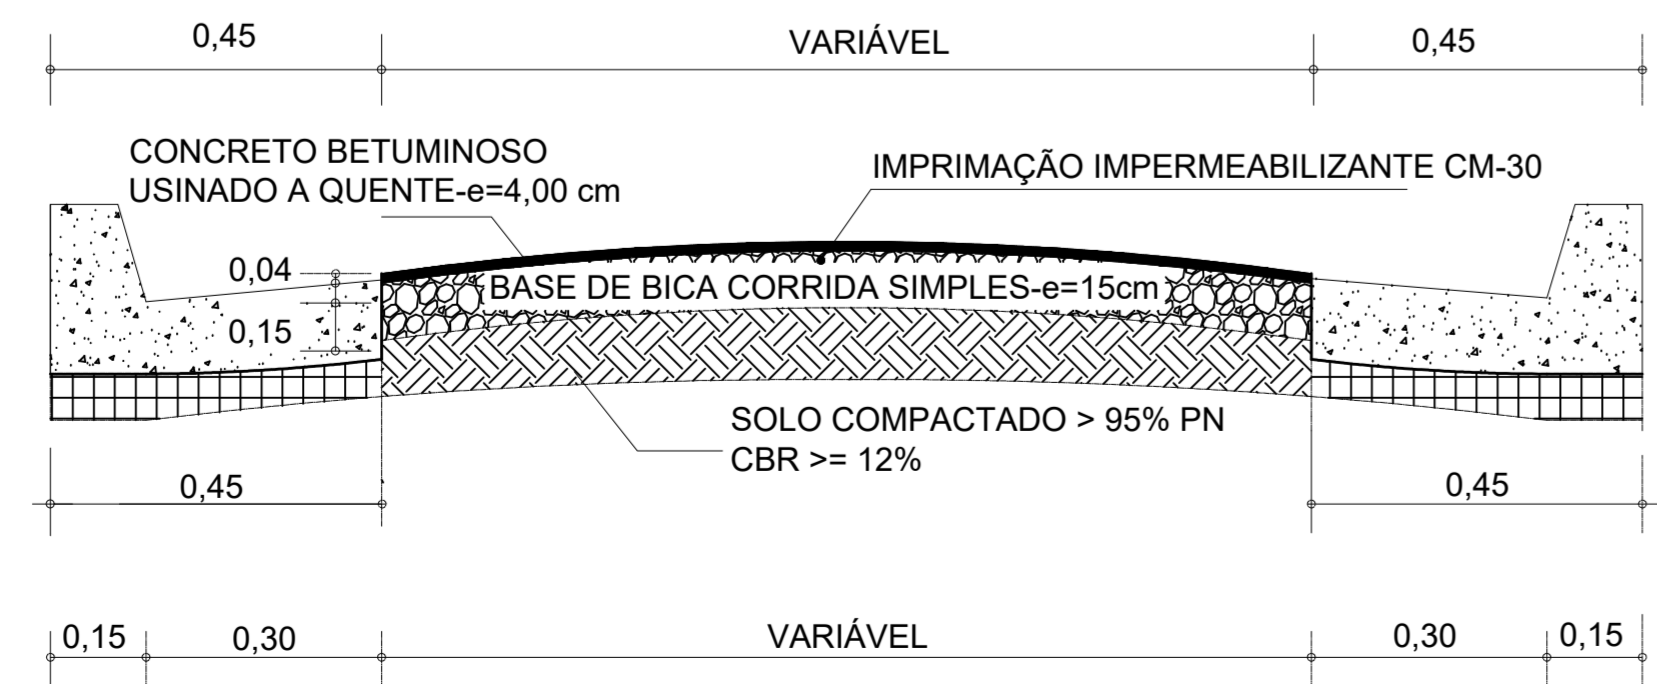

| TABELA QUANTITATIVA | | | |
|----------------------|----------|-----|--|
| TRAVESSA IZILDINHA | | | |
| DISCRIMINATIVO | QTD | UNI | |
| COMPRIMENTO DA VIA | 450,00 | M | |
| LARGURA MÉDIA DA VIA | Variável | M | |
| ÁREA DA PAVIMENTAÇÃO | 1.806,78 | M² | |
| GUIA E SARJETA | 904,86 | M | |

PROJETO BÁSICO
PAVIMENTAÇÃO ASFÁLTICA E DRENAGEM

FOLHA 01/01

ASSUNTO
PAVIMENTAÇÃO E DRENAGEM
TRAVESSA IZILDINHA – BAIRRO PAIOL PEQUENO – IBIÚNA/SP

PROponente
PREFEITURA DA ESTÂNCIA TURÍSTICA DE IBIÚNA

LOCAL DA INTERVENÇÃO
BAIRRO PAIOL PEQUENO – IBIÚNA/SP.

ESC. 1:500

ÁREAS (m2)
ÁREA A SER PAVIMENTADA

Travessa Izildinha
ÁREA A SER PAVIMENTADA: 1.806,78 M2

PREFEITURA DA ESTÂNCIA TURÍSTICA DE IBIÚNA
CNPJ: 46.834.531/0001-37

PAOLA RITA VIEIRA DOS SANTOS
ENGENHEIRA CIVIL
CREA: 5070836493
ART: 28027230231714381