





TRECHO 1

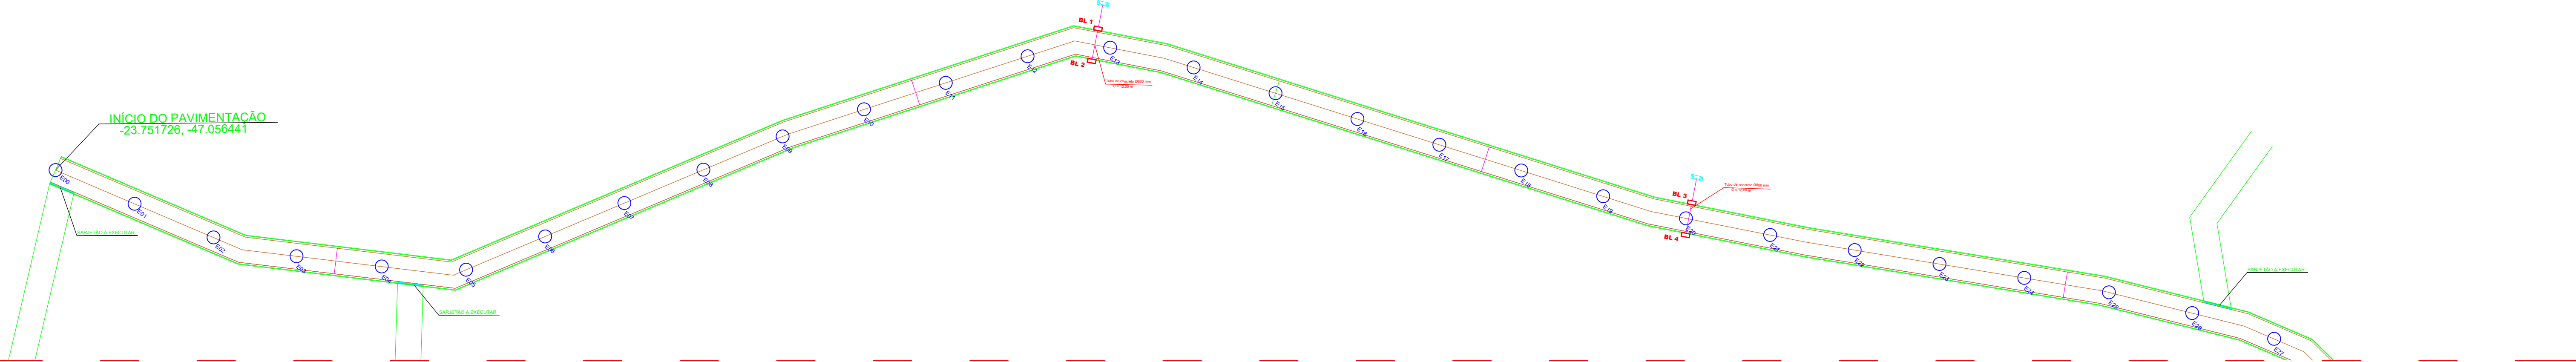

TRECHO 2


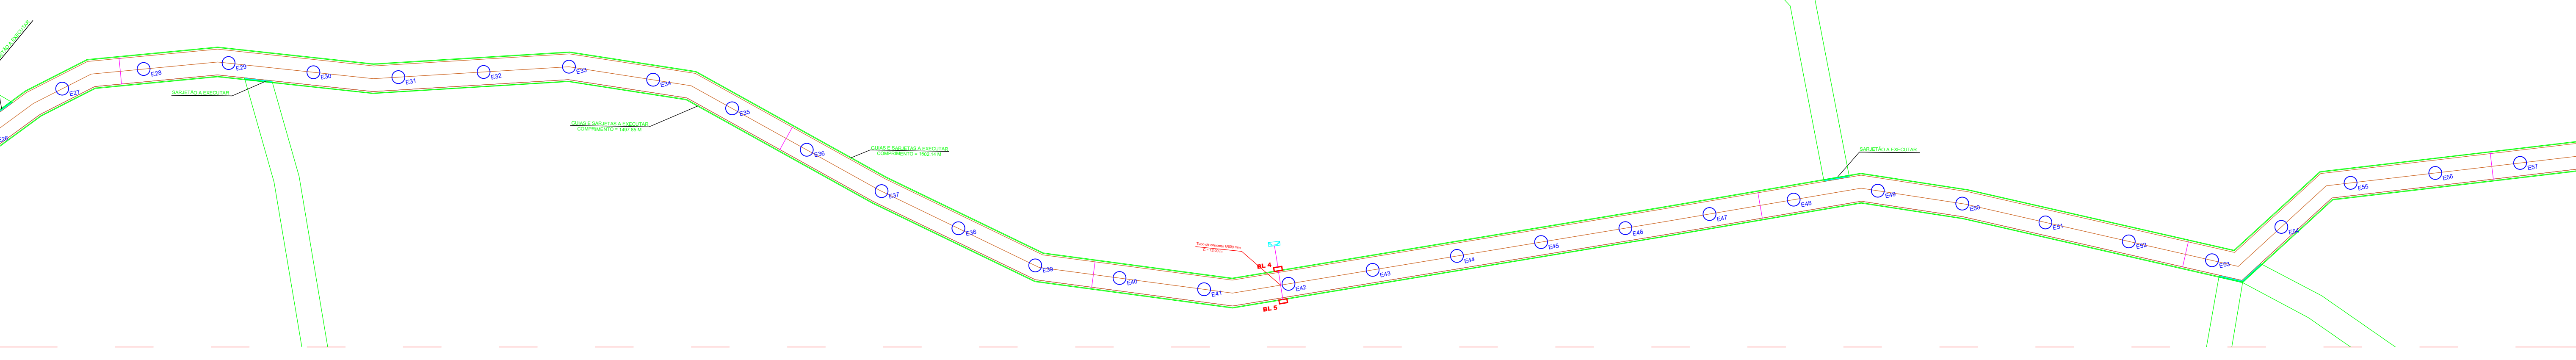


TRECHO 3

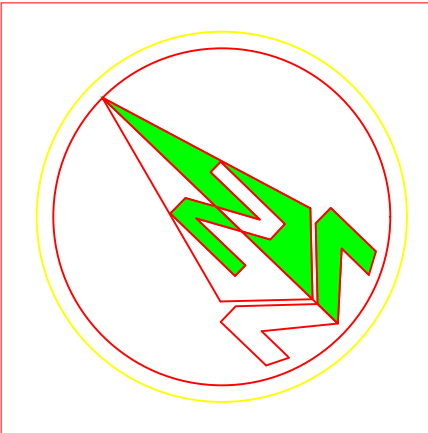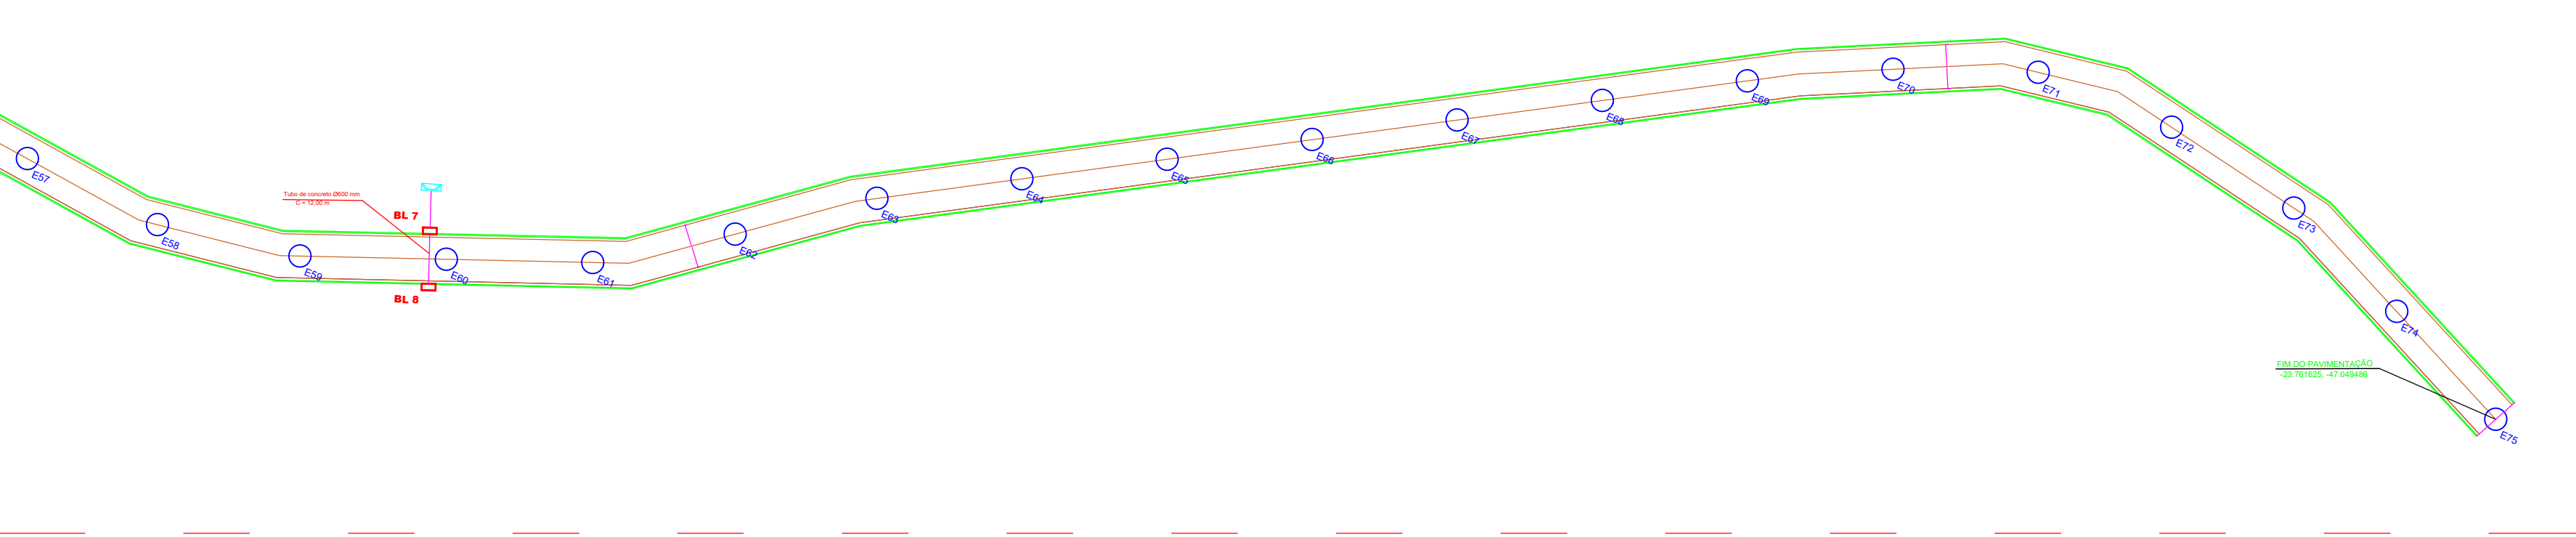


ESTAQUEAMENTO:
ESTACAS DE 20m em 20m

NORMAS A SEREM SEGUIDAS:
ABNT
DNIT - DER/SP
CONTRAV/DENATRAN

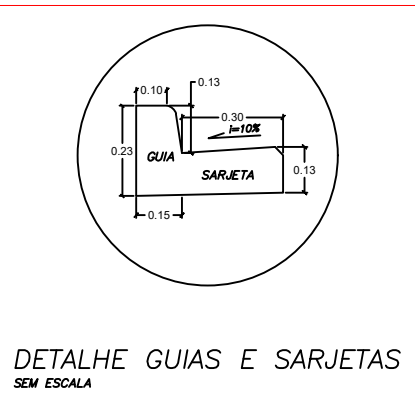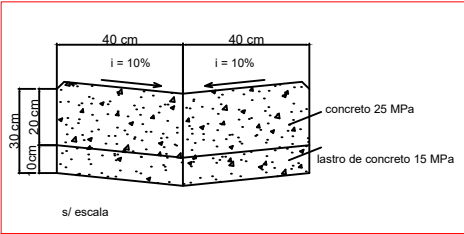


DETALHE GUIAS E SARJETAS
SEM ESCALA

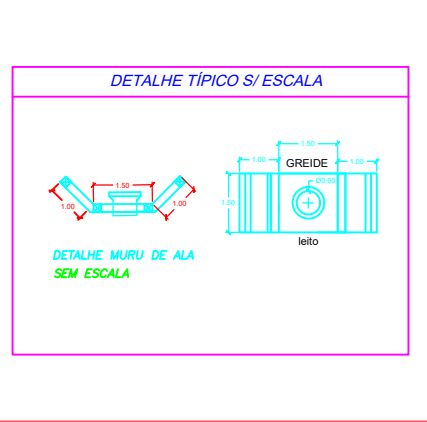


DETALHE TÍPICO S/ ESCALA

DETALHE MURTO DE ALA
SEM ESCALA

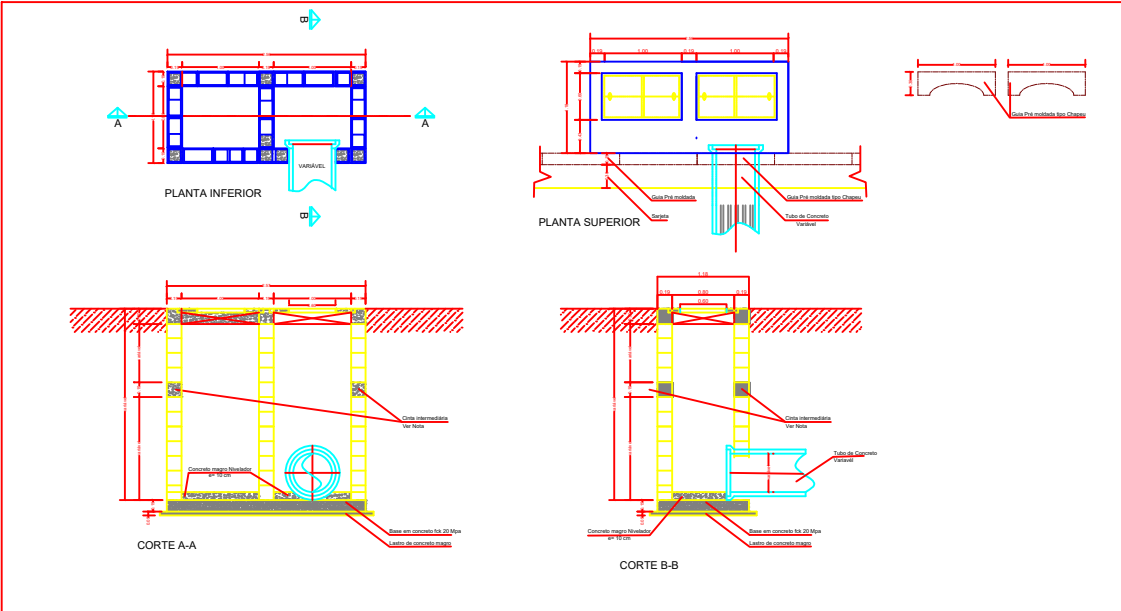

DETALHE DA BOCA DE LOBO DUPLA
SEM ESCALA

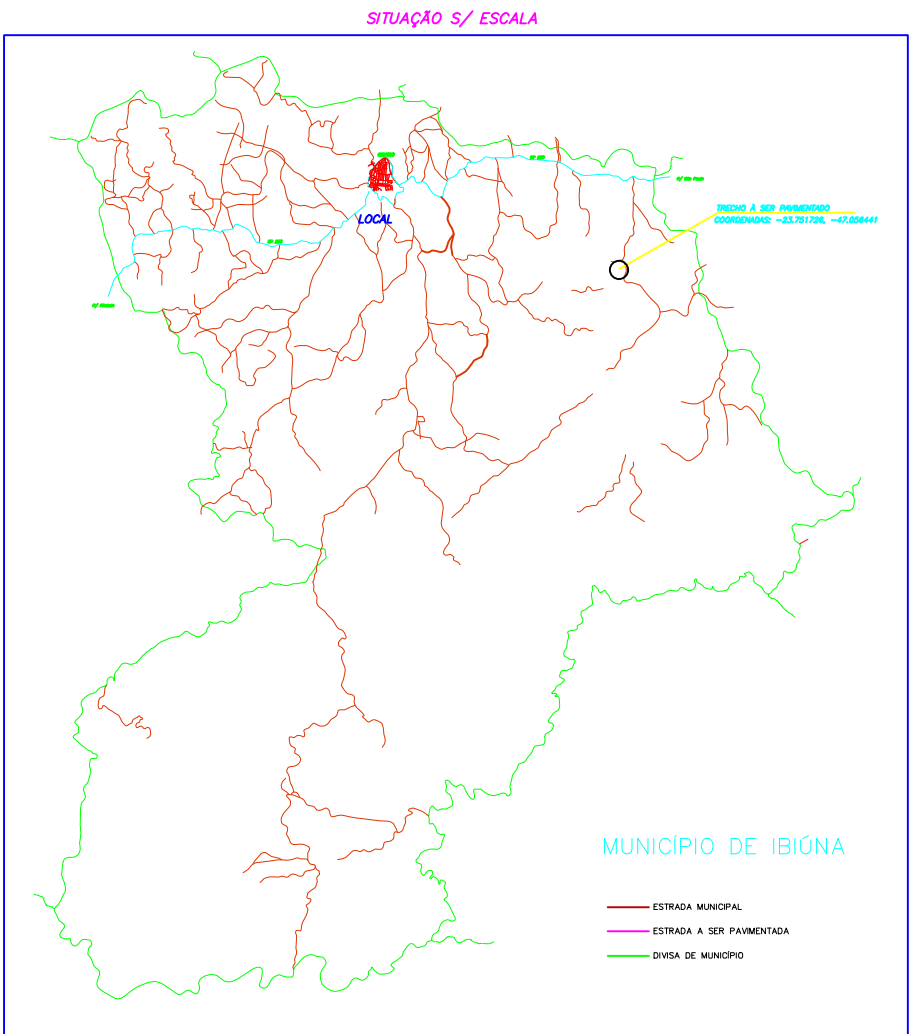

PROJETO BÁSICO
PAVIMENTAÇÃO

FOLHA ÚNICA

ASSUNTO: PAVIMENTAÇÃO E DRENAGEM

ENDEREÇO: AVENIDA GRILO – BAIRRO CARMO MESSIAS – IBIÚNA/SP

PROponente
PREFEITURA MUNICIPAL

ESC. 1:750

LOCAL DA INTERVENÇÃO
ENDEREÇO: AVENIDA GRILO – BAIRRO CARMO MESSIAS – IBIÚNA/SP

SITUAÇÃO S/ ESCALA

PREFEITURA MUNICIPAL DE IBIÚNA

ÁREAS (m2)

ÁREA A SER PAVIMENTADA

Área de pavimento – 9.000,00 m2

ALLAN PEREIRA DE GÓES
ENG. CIVIL
C.R.E.A. 5070543832
ART:

PAVIMENTO FLEXÍVEL - CORTE TÍPICO

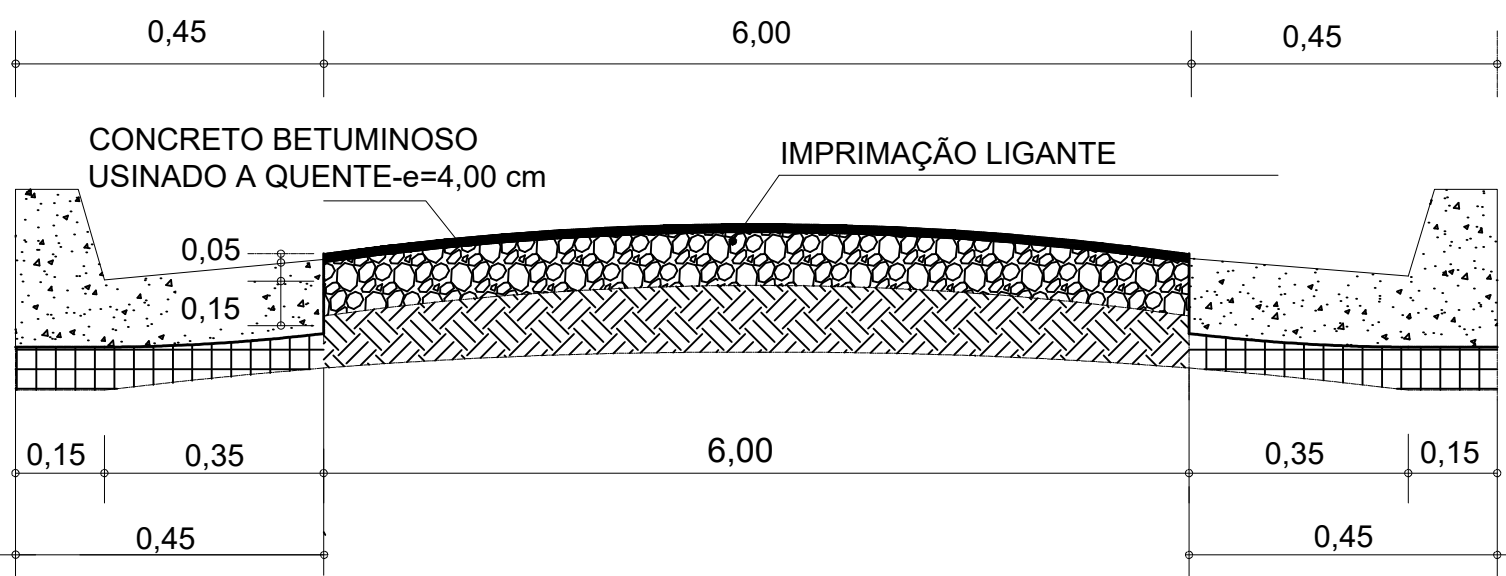


TABELA QUANTITATIVA

AVENIDA GRILO

DISCRIMINATIVO

QTD

UNI

COMPRIMENTO DA VIA

1.500,00

M

LARGURA MÉDIA DA VIA

6,00

M

ÁREA DA PAVIMENTAÇÃO

9.000,00

M²

GUIA E SARJETA

3.000,00

M