

ESTAQUEAMENTO:
ESTACAS DE 20m em 20m

NORMAS A SEREM SEGUIDAS:
 ABNT
 DNT – DER/SP
 CONTRAN/DENATTRAN

QUADRO DE ÁREAS				
PAVIMENTAÇÃO				
RUAS	ESP.(cm)	COMPRIMENTO (m)	LARGURAS MÉDIAS (m)	ÁREAS (m ²)
RUA RAMALHO	4,0	120,00	4,6	552,00
TOTAL	4,0	120,00	4,6	552,00

OBS: TODA A PAVIMENTAÇÃO BETUMINOSA DEVERÁ SER EXECUTADA NO SENTIDO DO TRECHO FINAL PARA O TRECHO INICIAL.

PROJETO DE INFRAESTRUTURA	FOLHA 1/1
---------------------------	--------------

Assunto: PAVIMENTAÇÃO DA RUA RAMALHO

Proprietário: **PREFEITURA DA ESTÂNCIA TURÍSTICA DE IBIJÚNA-SP**

Local: RUA RAMALHO, BAIRRO LAVAL I, IBIJÚNA-SF

Escala: 1:400

Data: 16/10/2023

SITUAÇÃO S/ ESCALA




OBS: VER MAPA DE SITUAÇÃO

PREFEITURA DA ESTÂNCIA TURÍSTICA DE IBIÚNA


ÁREAS:

AUTORA DO PROJETO
ENG.ª CIVIL JESSICA CRISTINA DE OLIVEIRA FOGAÇ
CREA 50697/46919

OBS: VER QUADRO ACIMA

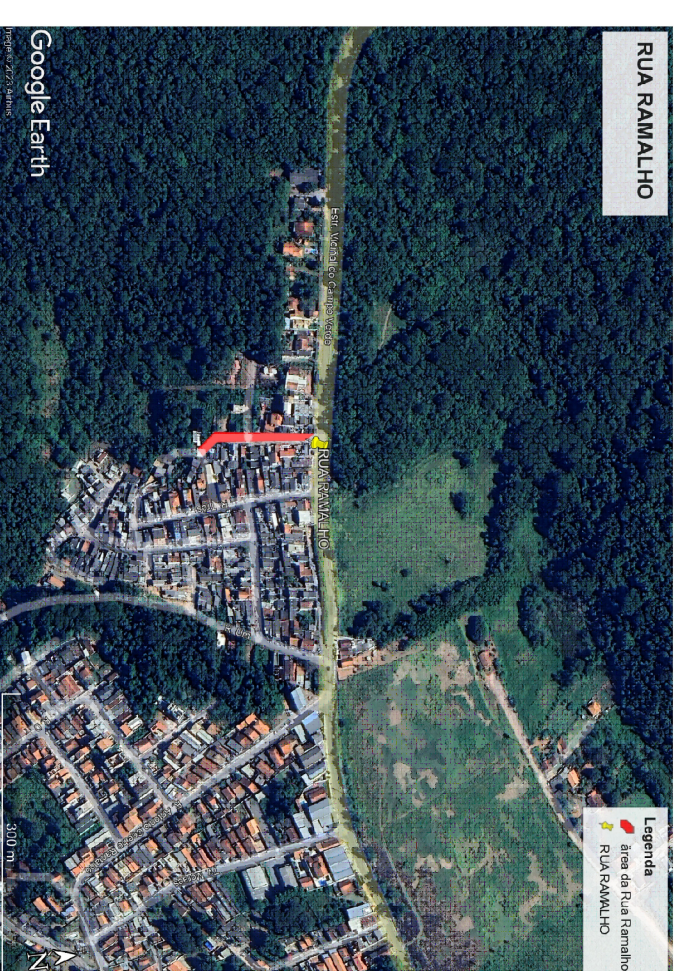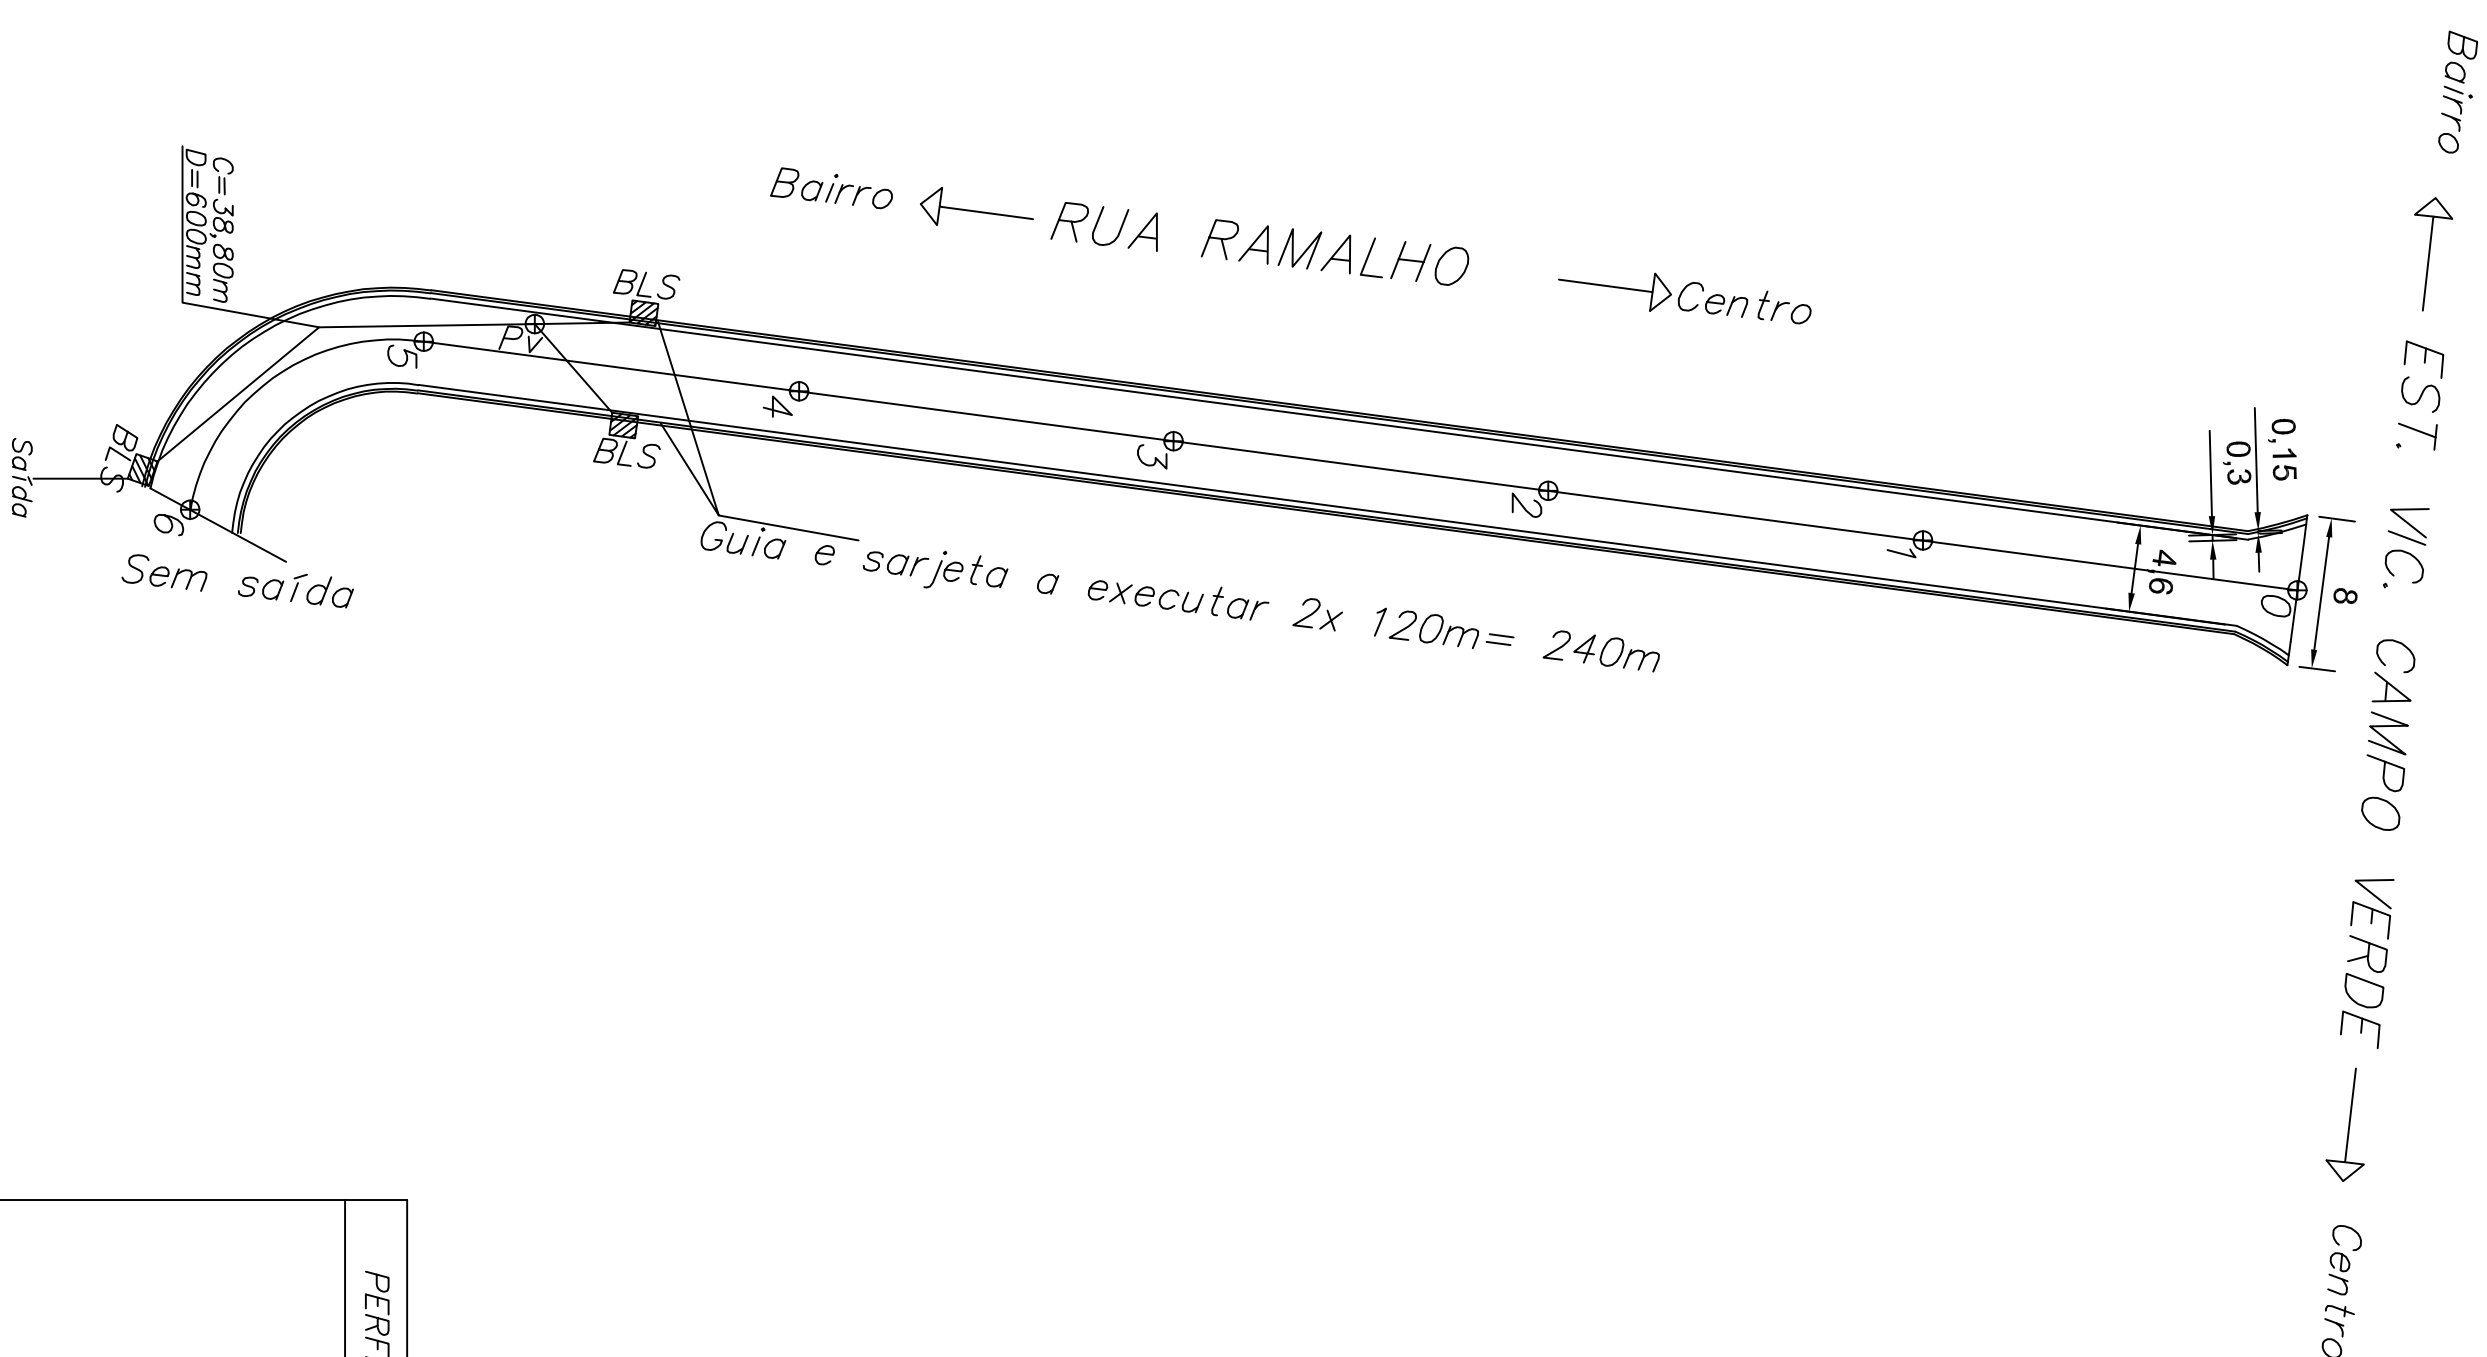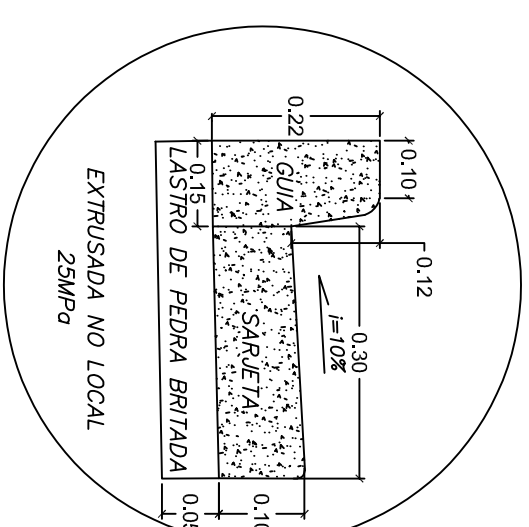

LATITUDE 23°39'33.56"S
LONGITUDE 47°14'10.97"E

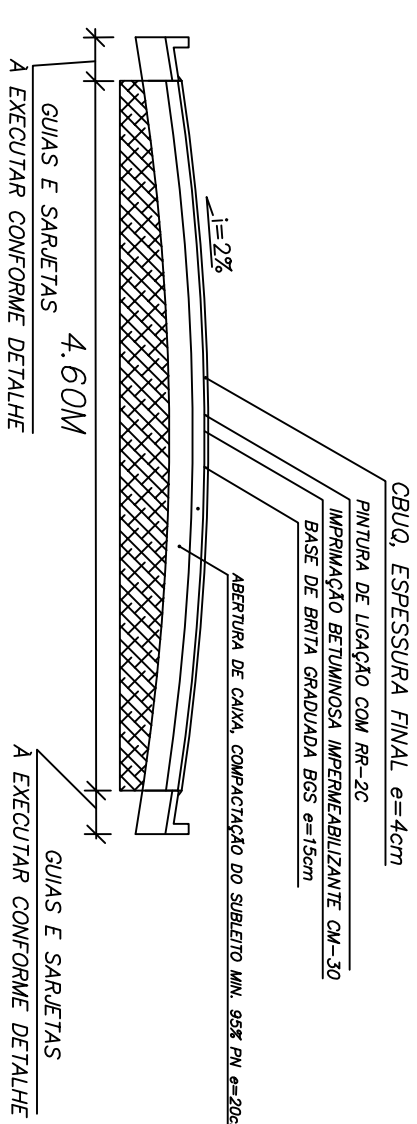

PERFIL TRANSVERSAL DA RUA TIPO (PAVIMENTAÇÃO) S/ ESCALA