

QUADRO DE ÁREAS				
PAVIMENTAÇÃO E RECAPEAMENTO				
RUAS	ESP.(cm)	COMPRIMENTO (m)	LARGURAS MÉDIAS (m)	ÁREAS (m2)
VER. HORACIO B. CRUZ	4,0	700.00	7.50	5250.00
PAVIMENTAÇÃO				
EST MUN AMARO G. VIEIRA	4,0	550.00	6.50	3575.00
RECAPEAMENTO				

OBS: TODA A PAVIMENTAÇÃO BETUMINOSA DEVERÁ SER EXECUTADA NO SENTIDO DO TRECHO FINAL PARA O TRECHO INICIAL.

PROJETO DE INFRAESTRUTURA

FOLHA
4/7

Assunto: PAVIMENTAÇÃO DA EST. MUN. VER. HORACIO BERNARDO CRUZ E RECAPEAMENTO EST MUN AMARO G VIEIRA


Proprietário: PREFEITURA DA EStÂNCIA TURÍSTICA DE IBIJÚNA–SP

Local: BAIRRO GABRIEL E VERA VINHA, IBIJÚNA–SP


Escala: 1: 400

Data: 26/10/2023


SITUAÇÃO S/ ESCALA	
OBS: VER MAPA DE SITUAÇÃO	PREFEITURA DA EStÂNCIA TURÍSTICA DE IBIJÚNA
ÁREAS:	AUTORA DO PROJETO ENGRª CIVIL JESSICA CRISTINA DE OLIVEIRA ROGAÇA CREA 5069746919
OBS: VER QUADRO ACIMA	

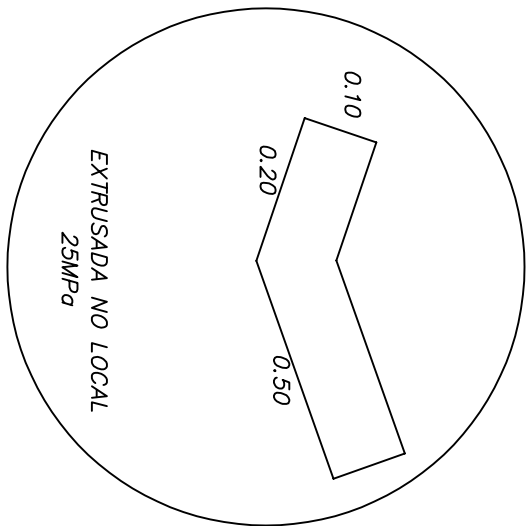


DETALHE GUIAS E SARJETAS
SEM ESCALA

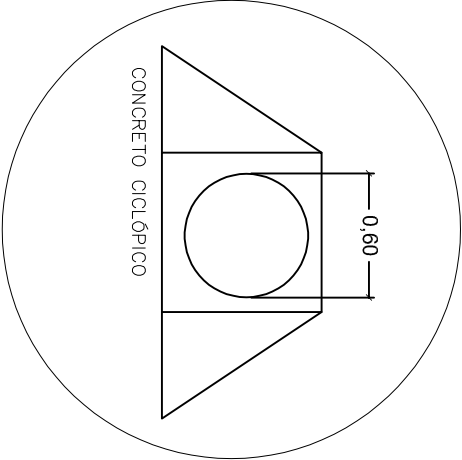

DETALHE BOCA PARA BUEIRO
SEM ESCALA

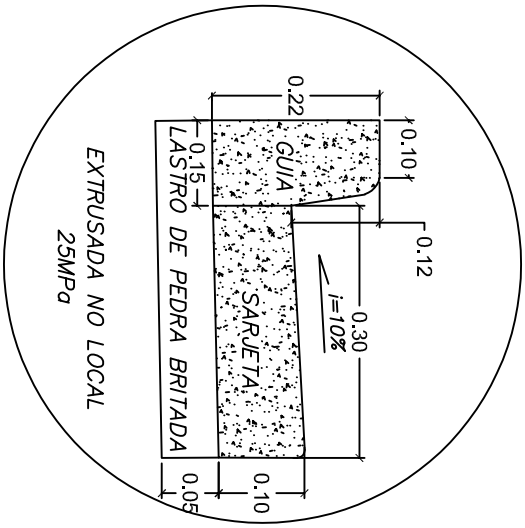

DETALHE GUIAS E SARJETAS
SEM ESCALA

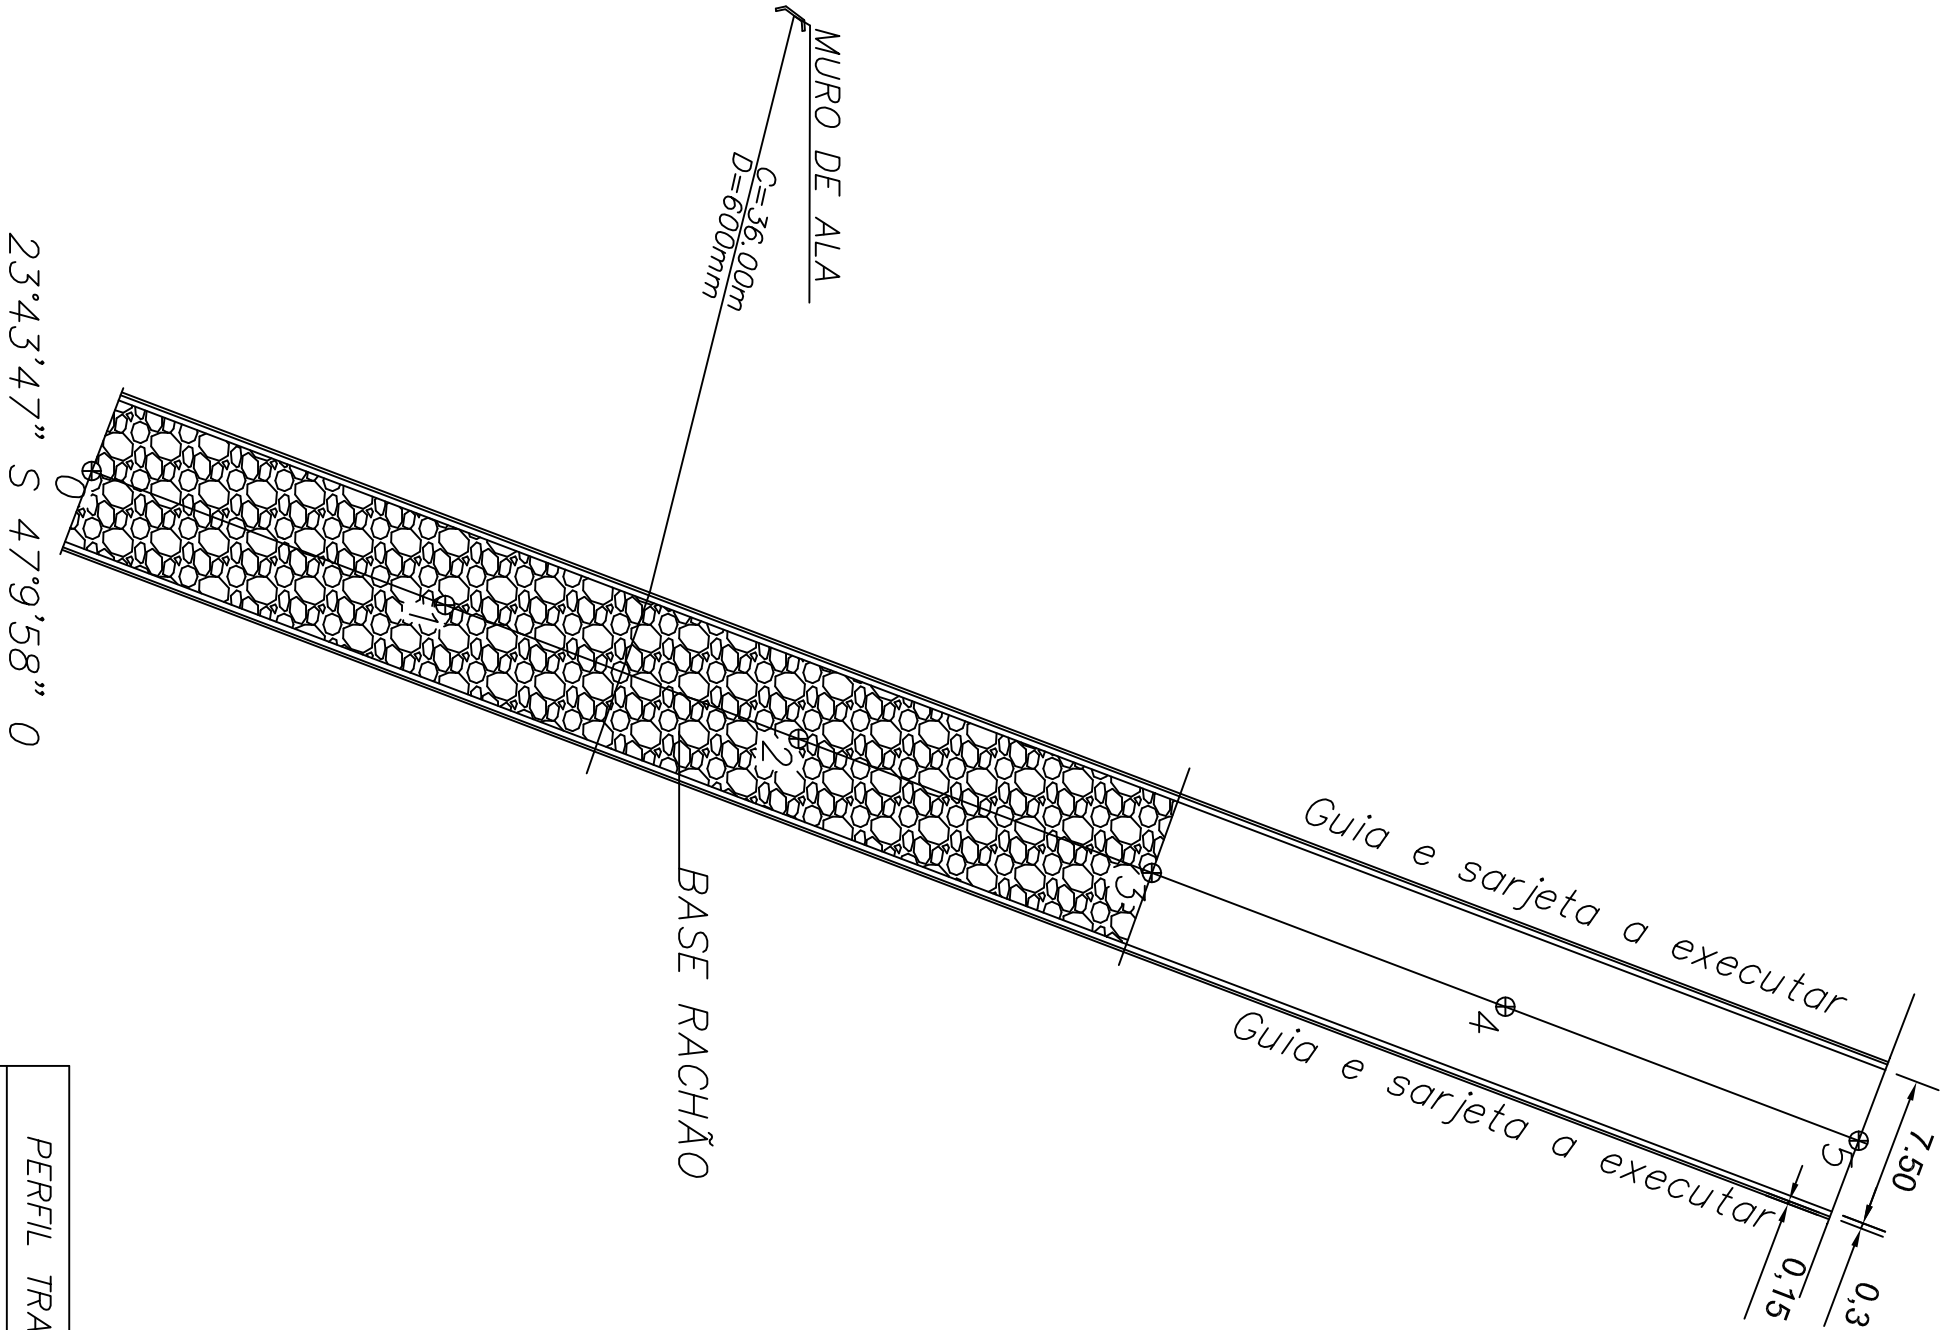

PERFIL TRANSVERSAL DA RUA TIPO (PAVIMENTAÇÃO) S/ ESCALA

