

ESTACAS DE 20m em 20m

NORMAS A SEREM SEGUIDAS.
 ABNT
 DNT - DER/SP
 CONTRAN/DENATRAN

QUADRO DE ÁREAS				
PAVIMENTAÇÃO E RECAPEAMENTO				
RUAS	ESP.(cm)	COMPRIMENTO (m)	LARGURAS MÉDIAS (m)	ÁREAS (m ²)
VER. HORACIO B. CRUZ PAVIMENTAÇÃO	4,0	700,00	7,50	5250,00
EST MUN AMARO G. VIEIRA RECAPEAMENTO	4,0	550,00	6,50	3575,00

OBS: TODA A PAVIMENTAÇÃO BETUMINOSA DEVERÁ SER EXECUTADA NO SENTIDO DO TRECHO FINAL PARA O TRECHO INICIAL.

PROJETO DE INFRAESTRUTURA	FOLHA 3/7
---------------------------	--------------


Assunto: PAVIMENTAÇÃO DA EST. MUN. VER. HORACIO BERNARDO
CRUZ E RECAPEAMENTO EST MUN AMARO G VIEIRA

Proprietário: **PREFEITURA DA ESTÂNCIA TURÍSTICA DE IBIJÚNA-SP**


Local: BAIRRO GABRIEL E VERA VINHA, IBIJÚNA-SF

Escala: 1:400


Data: 26/10/2023

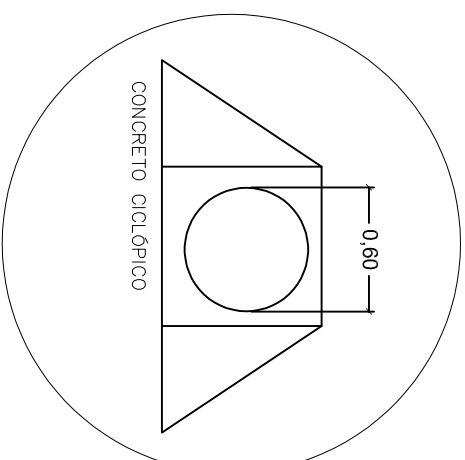

DETALHE BOCA PARA BUEIRO
SEM ESCALA

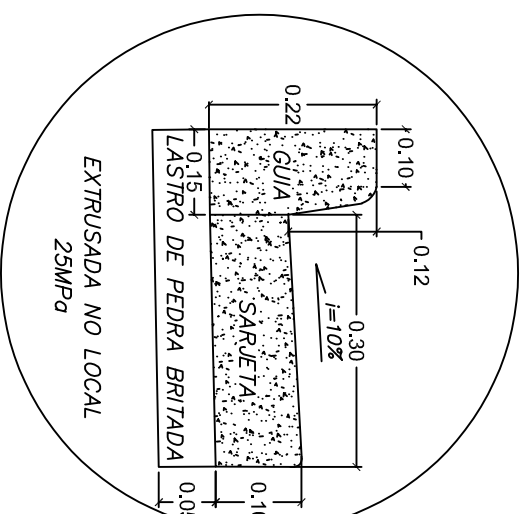

DETALHE GUIAS E SARJETAS

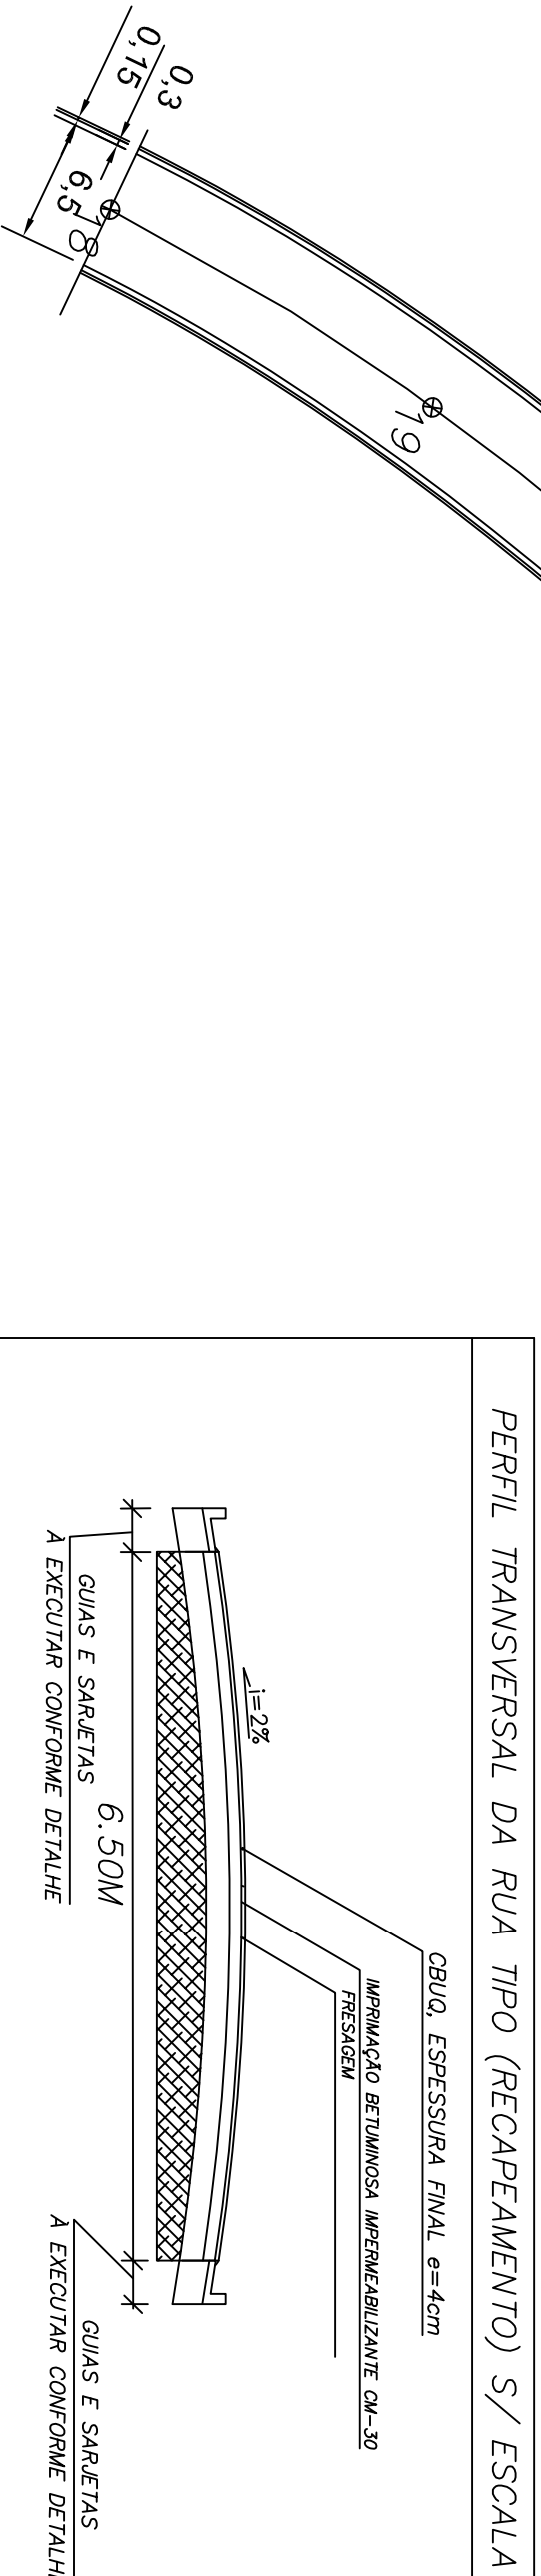

SITUAÇÃO S/ ESCALA OBS: VER MAPA DE SITUAÇÃO	PREFEITURA DA ESTÂNCIA TURÍSTICA DE IBIPUNA
ÁREAS: OBS: VER QUADRO ACIMA	AUTORA DO PROJETO ENGª CIVIL JESSICA CRISTINA DE OLIVEIRA FOGAÇA CREA 5069746919

