

QUADRO DE ÁREAS				
PAVIMENTAÇÃO E RECAPEAMENTO				
RUA/S	ESP.(cm)	COMPRIMENTO (m)	LARGURAS MÉDIAS (m)	ÁREAS (m ²)
VER. HORACIO B. CRUZ PAVIMENTAÇÃO	4,0	700.00	7.5	5250.00
EST MUN AMARO G. VIEIRA RECAPEAMENTO	4,0	550.00	6.50	3575.00

OBS: TODA A PAVIMENTAÇÃO BETUMINOSA DEVERÁ SER EXECUTADA NO SENTIDO DO TRECHO FINAL PARA O TRECHO INICIAL.

PROJETO DE INFRAESTRUTURA	FOLHA 2/7
---------------------------	--------------


Assunto: PAVIMENTAÇÃO DA EST. MUN. VER. HORACIO BERNARDO
CRUZ E RECAPEAMENTO EST MUN AMARO G VIEIRA

Proprietário: **PREFEITURA DA ESTÂNCIA TURÍSTICA DE IBIÚNA-SP**


Local: *BAIRRO GABRIEL E VERA VINHA, IBIJÚNA – SP*

Escala: 1:400


Data: 26/10/2023

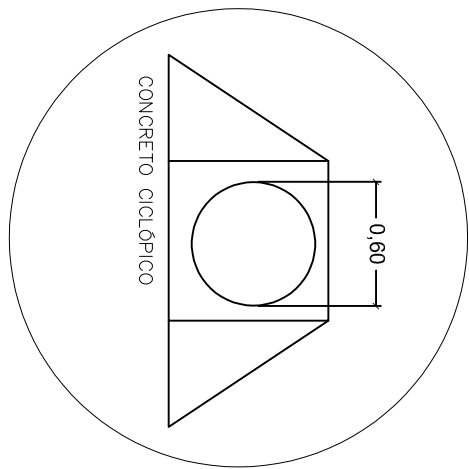


DETALHE BOCA PARA BUEIRO
SEM ESCALA

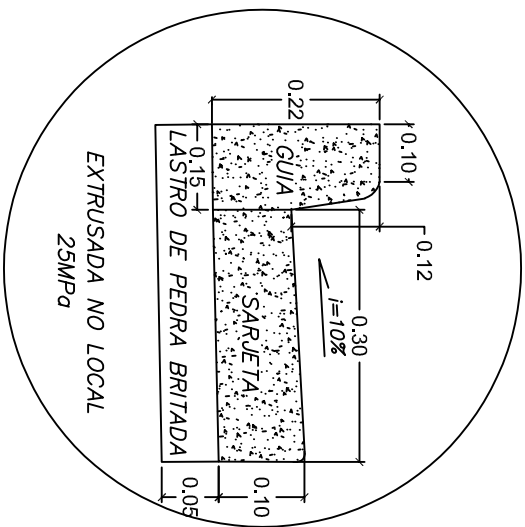

DETALHE GUIAS E SARJETAS

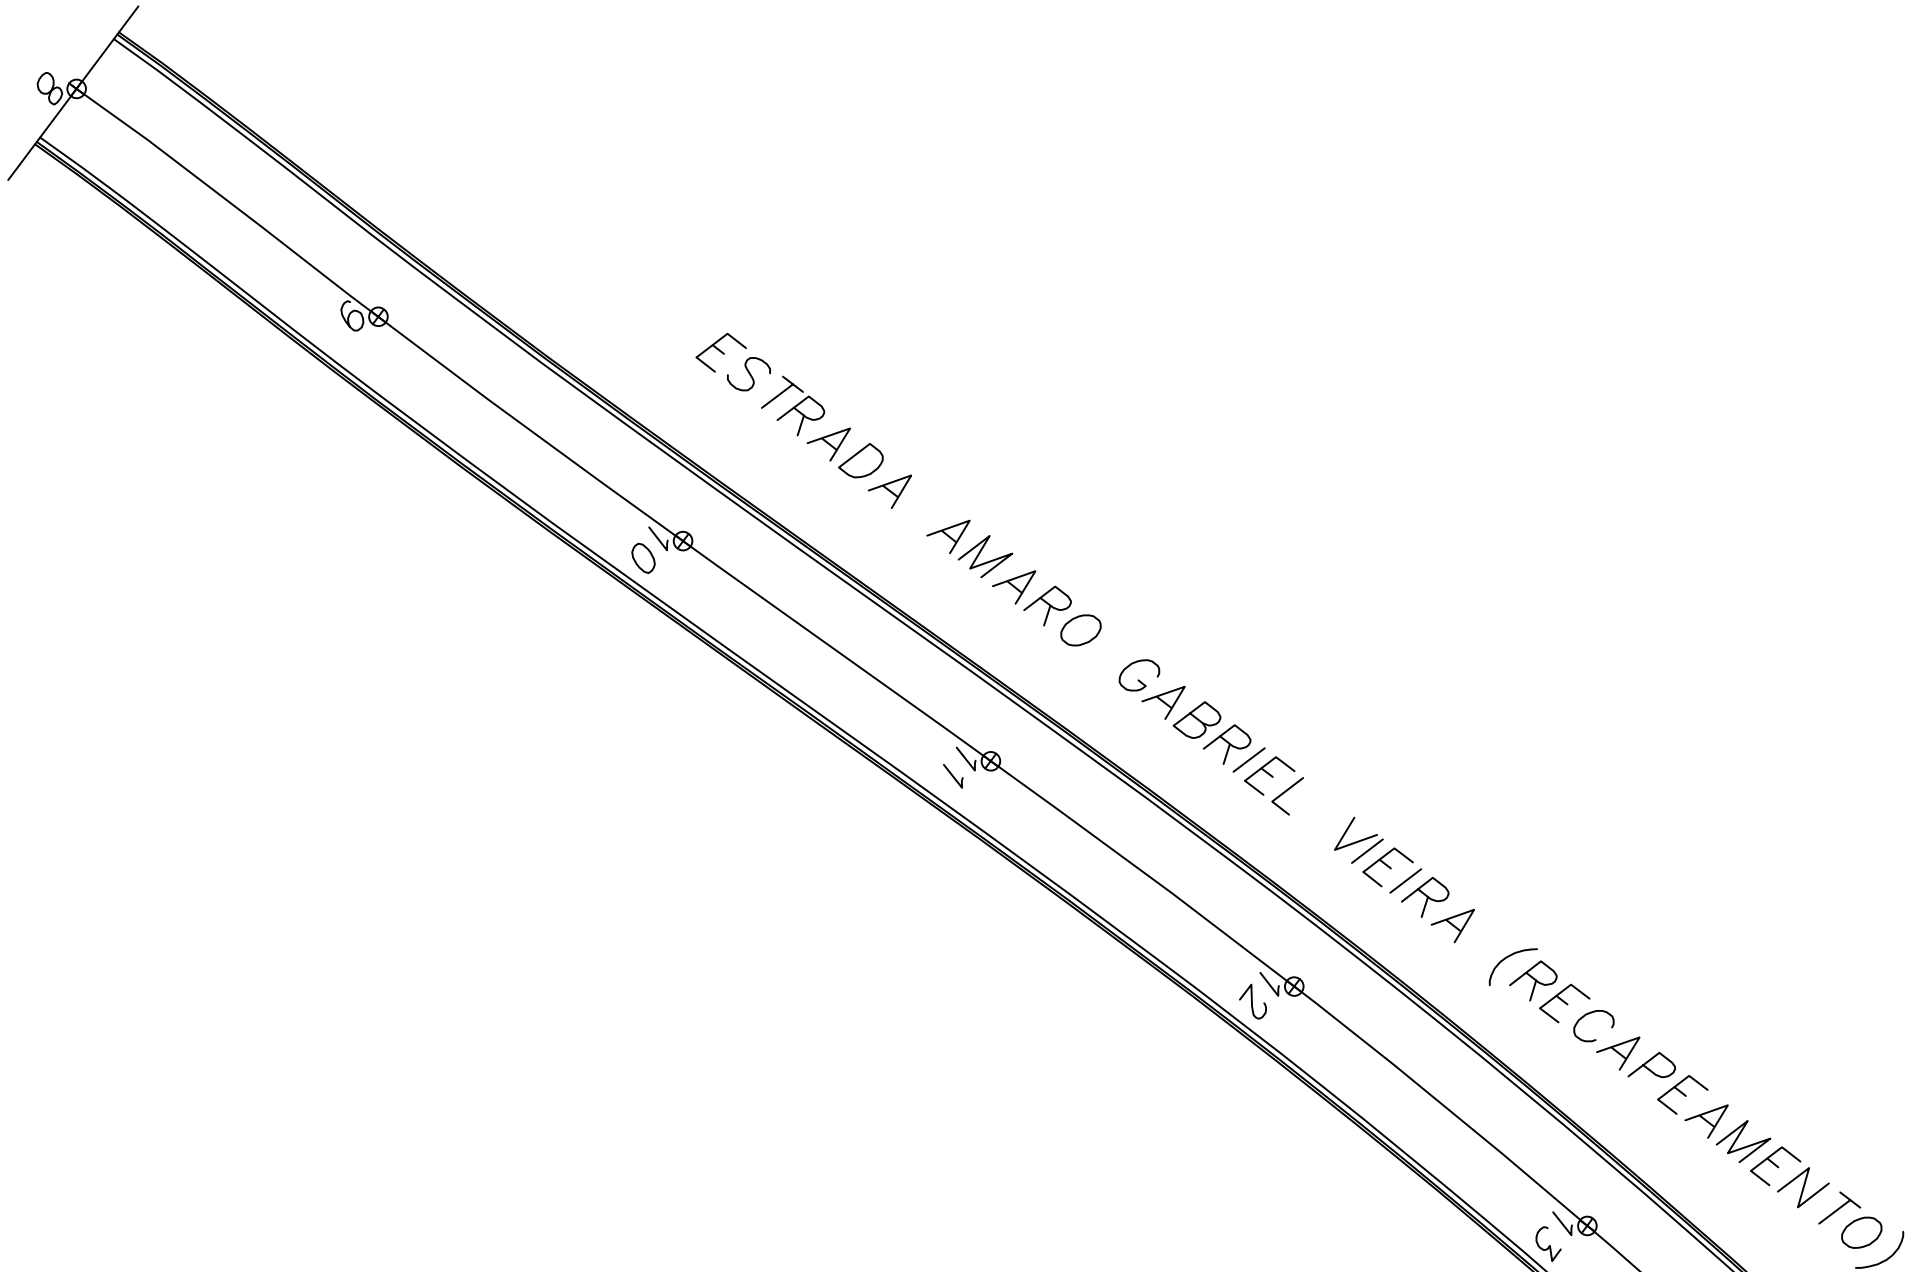

PERFIL TRANSVERSAL DA RUA TIPO (RECAPEAMENTO) S/ ESCALA

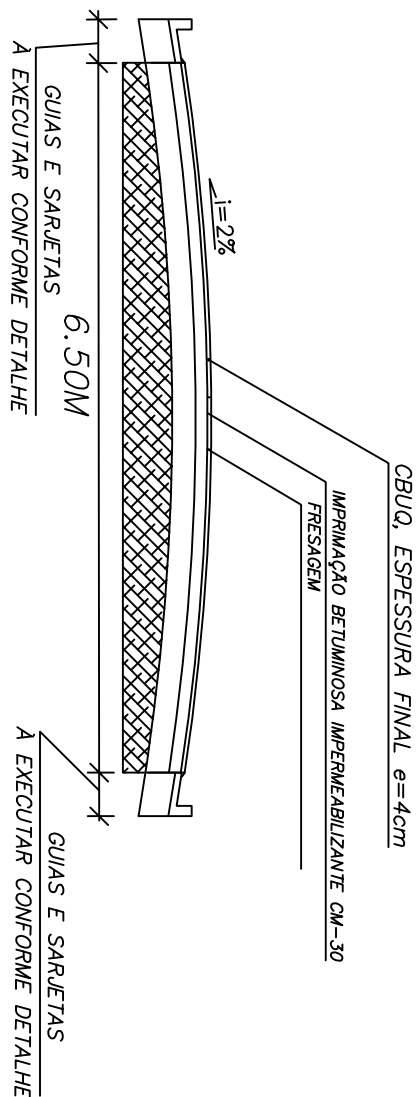

<i>SITUAÇÃO S/ ESCALA</i> <i>OBS: VER MAPA DE SITUAÇÃO</i>	<i>PREFEITURA DA ESTÂNCIA TURÍSTICA DE IBIJUA</i>
<i>ÁREAS:</i> <i>OBS: VER QUADRO ACIMA</i>	<i>AUTORA DO PROJETO</i> <i>ENGª CIVIL JESSICA CRISTINA DE OLIVEIRA FOGA</i> <i>CREA 5069746919</i>