

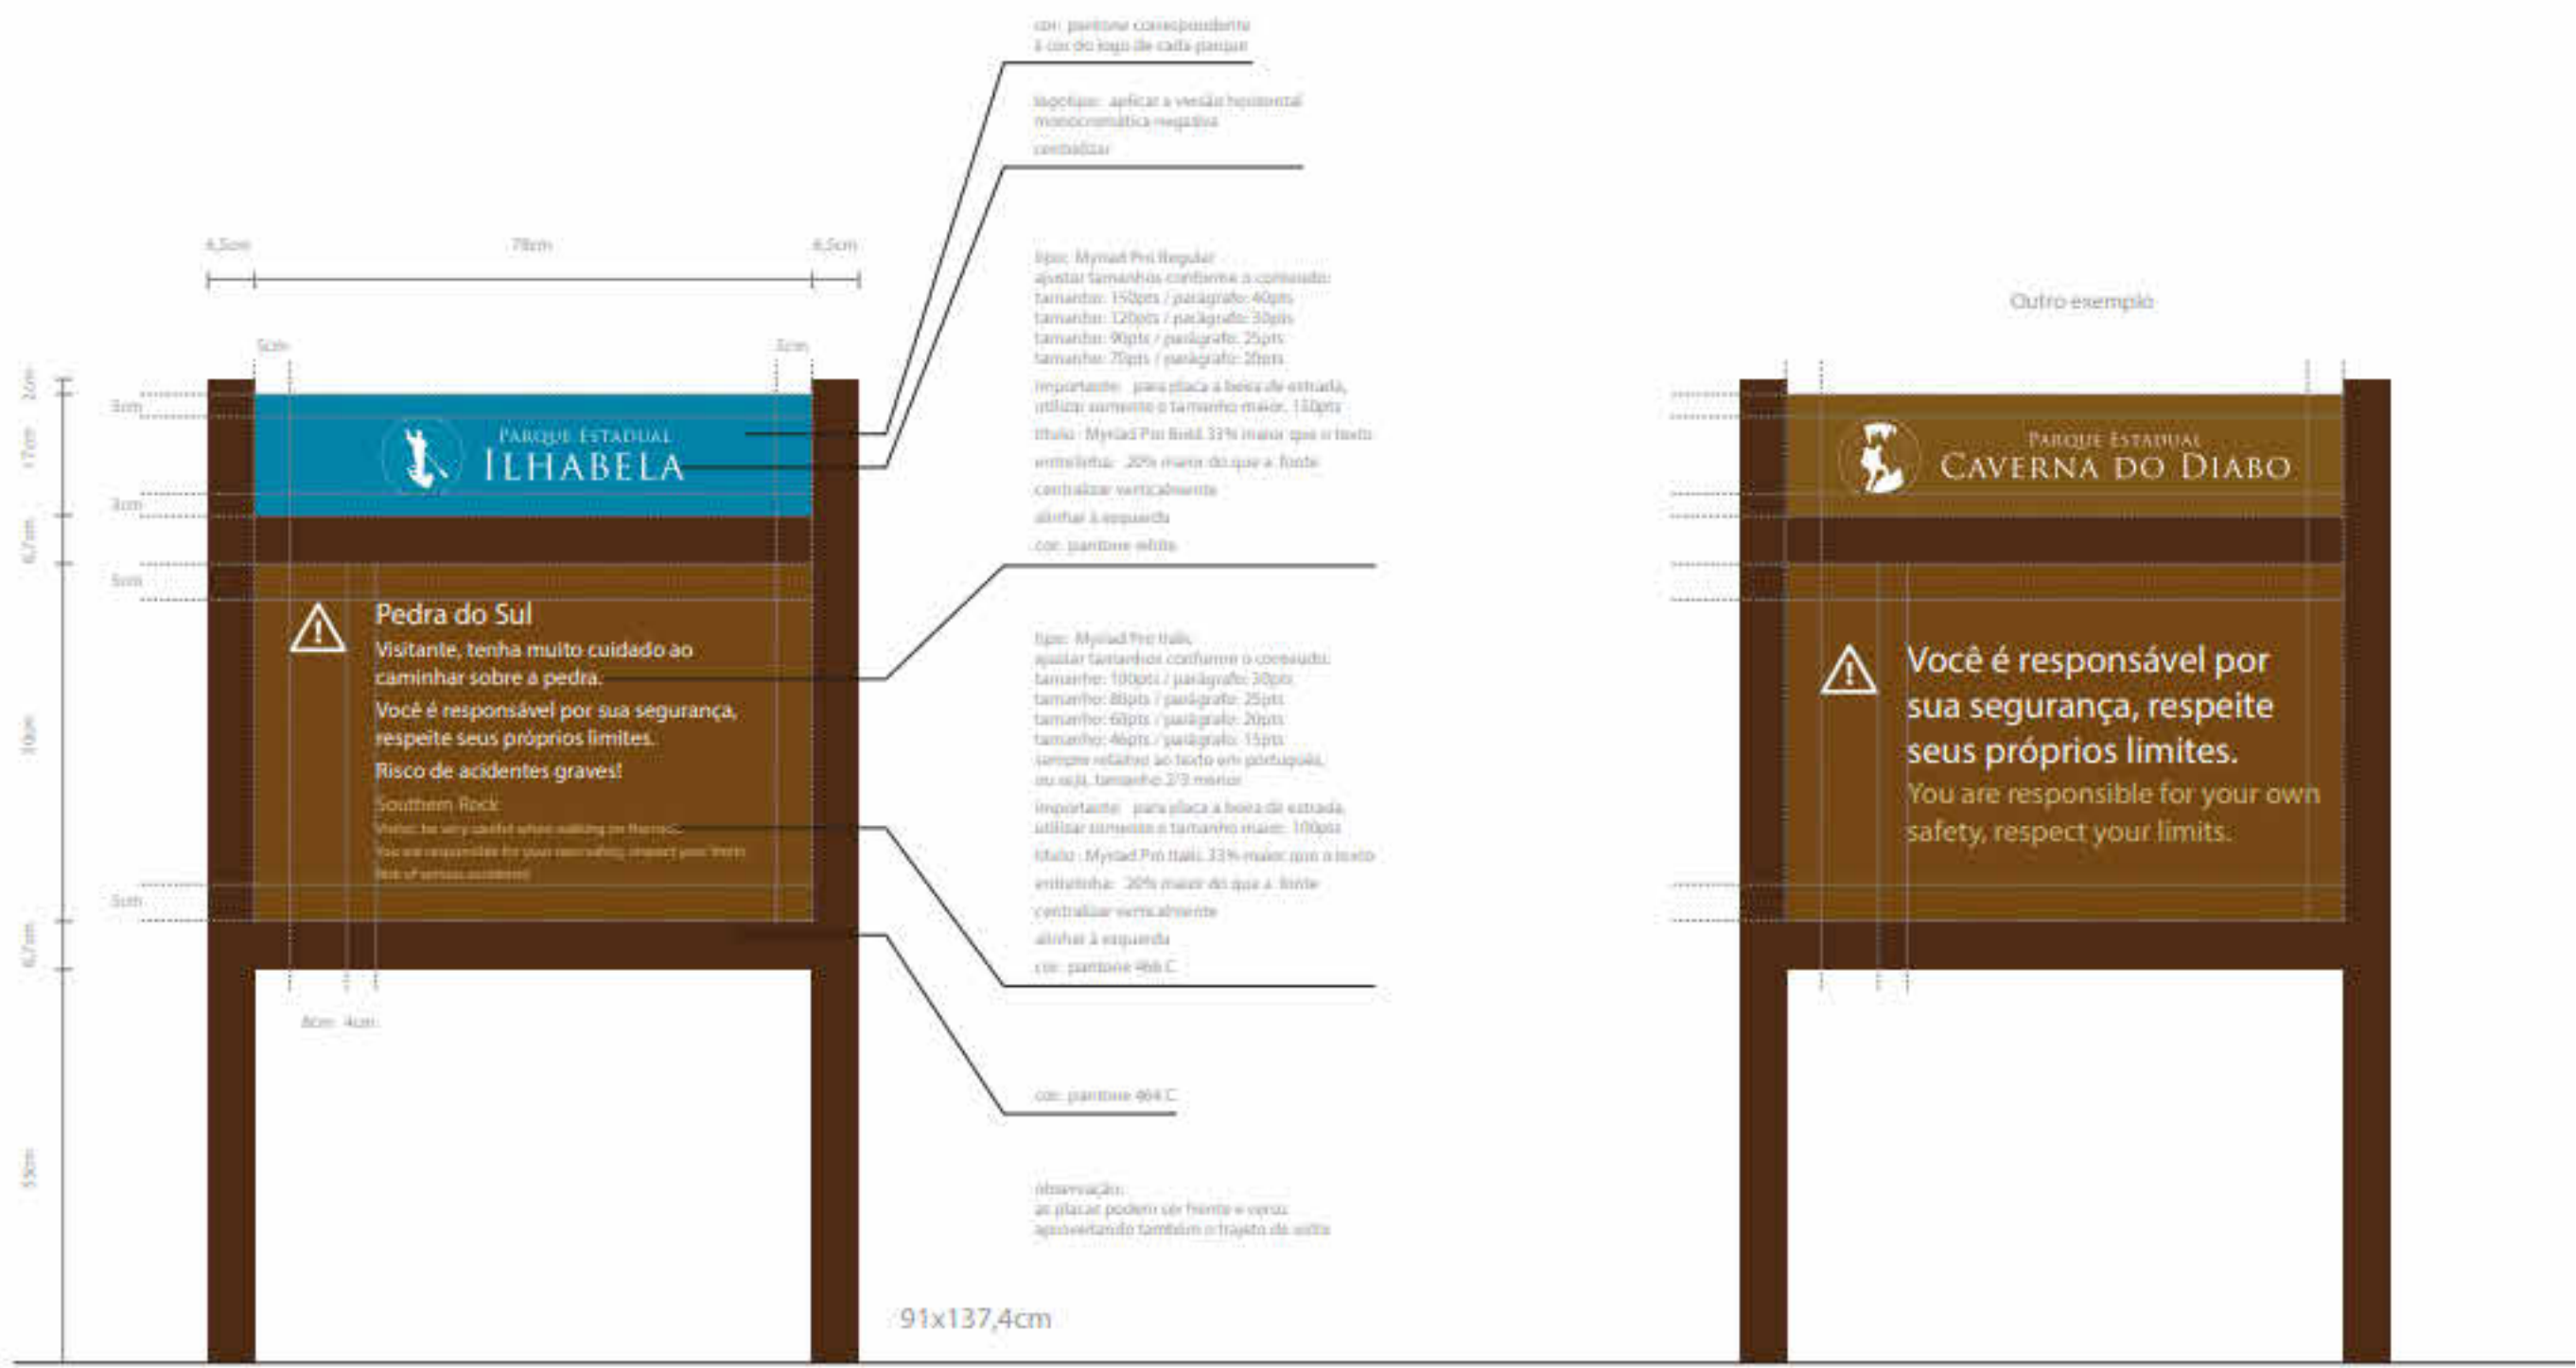


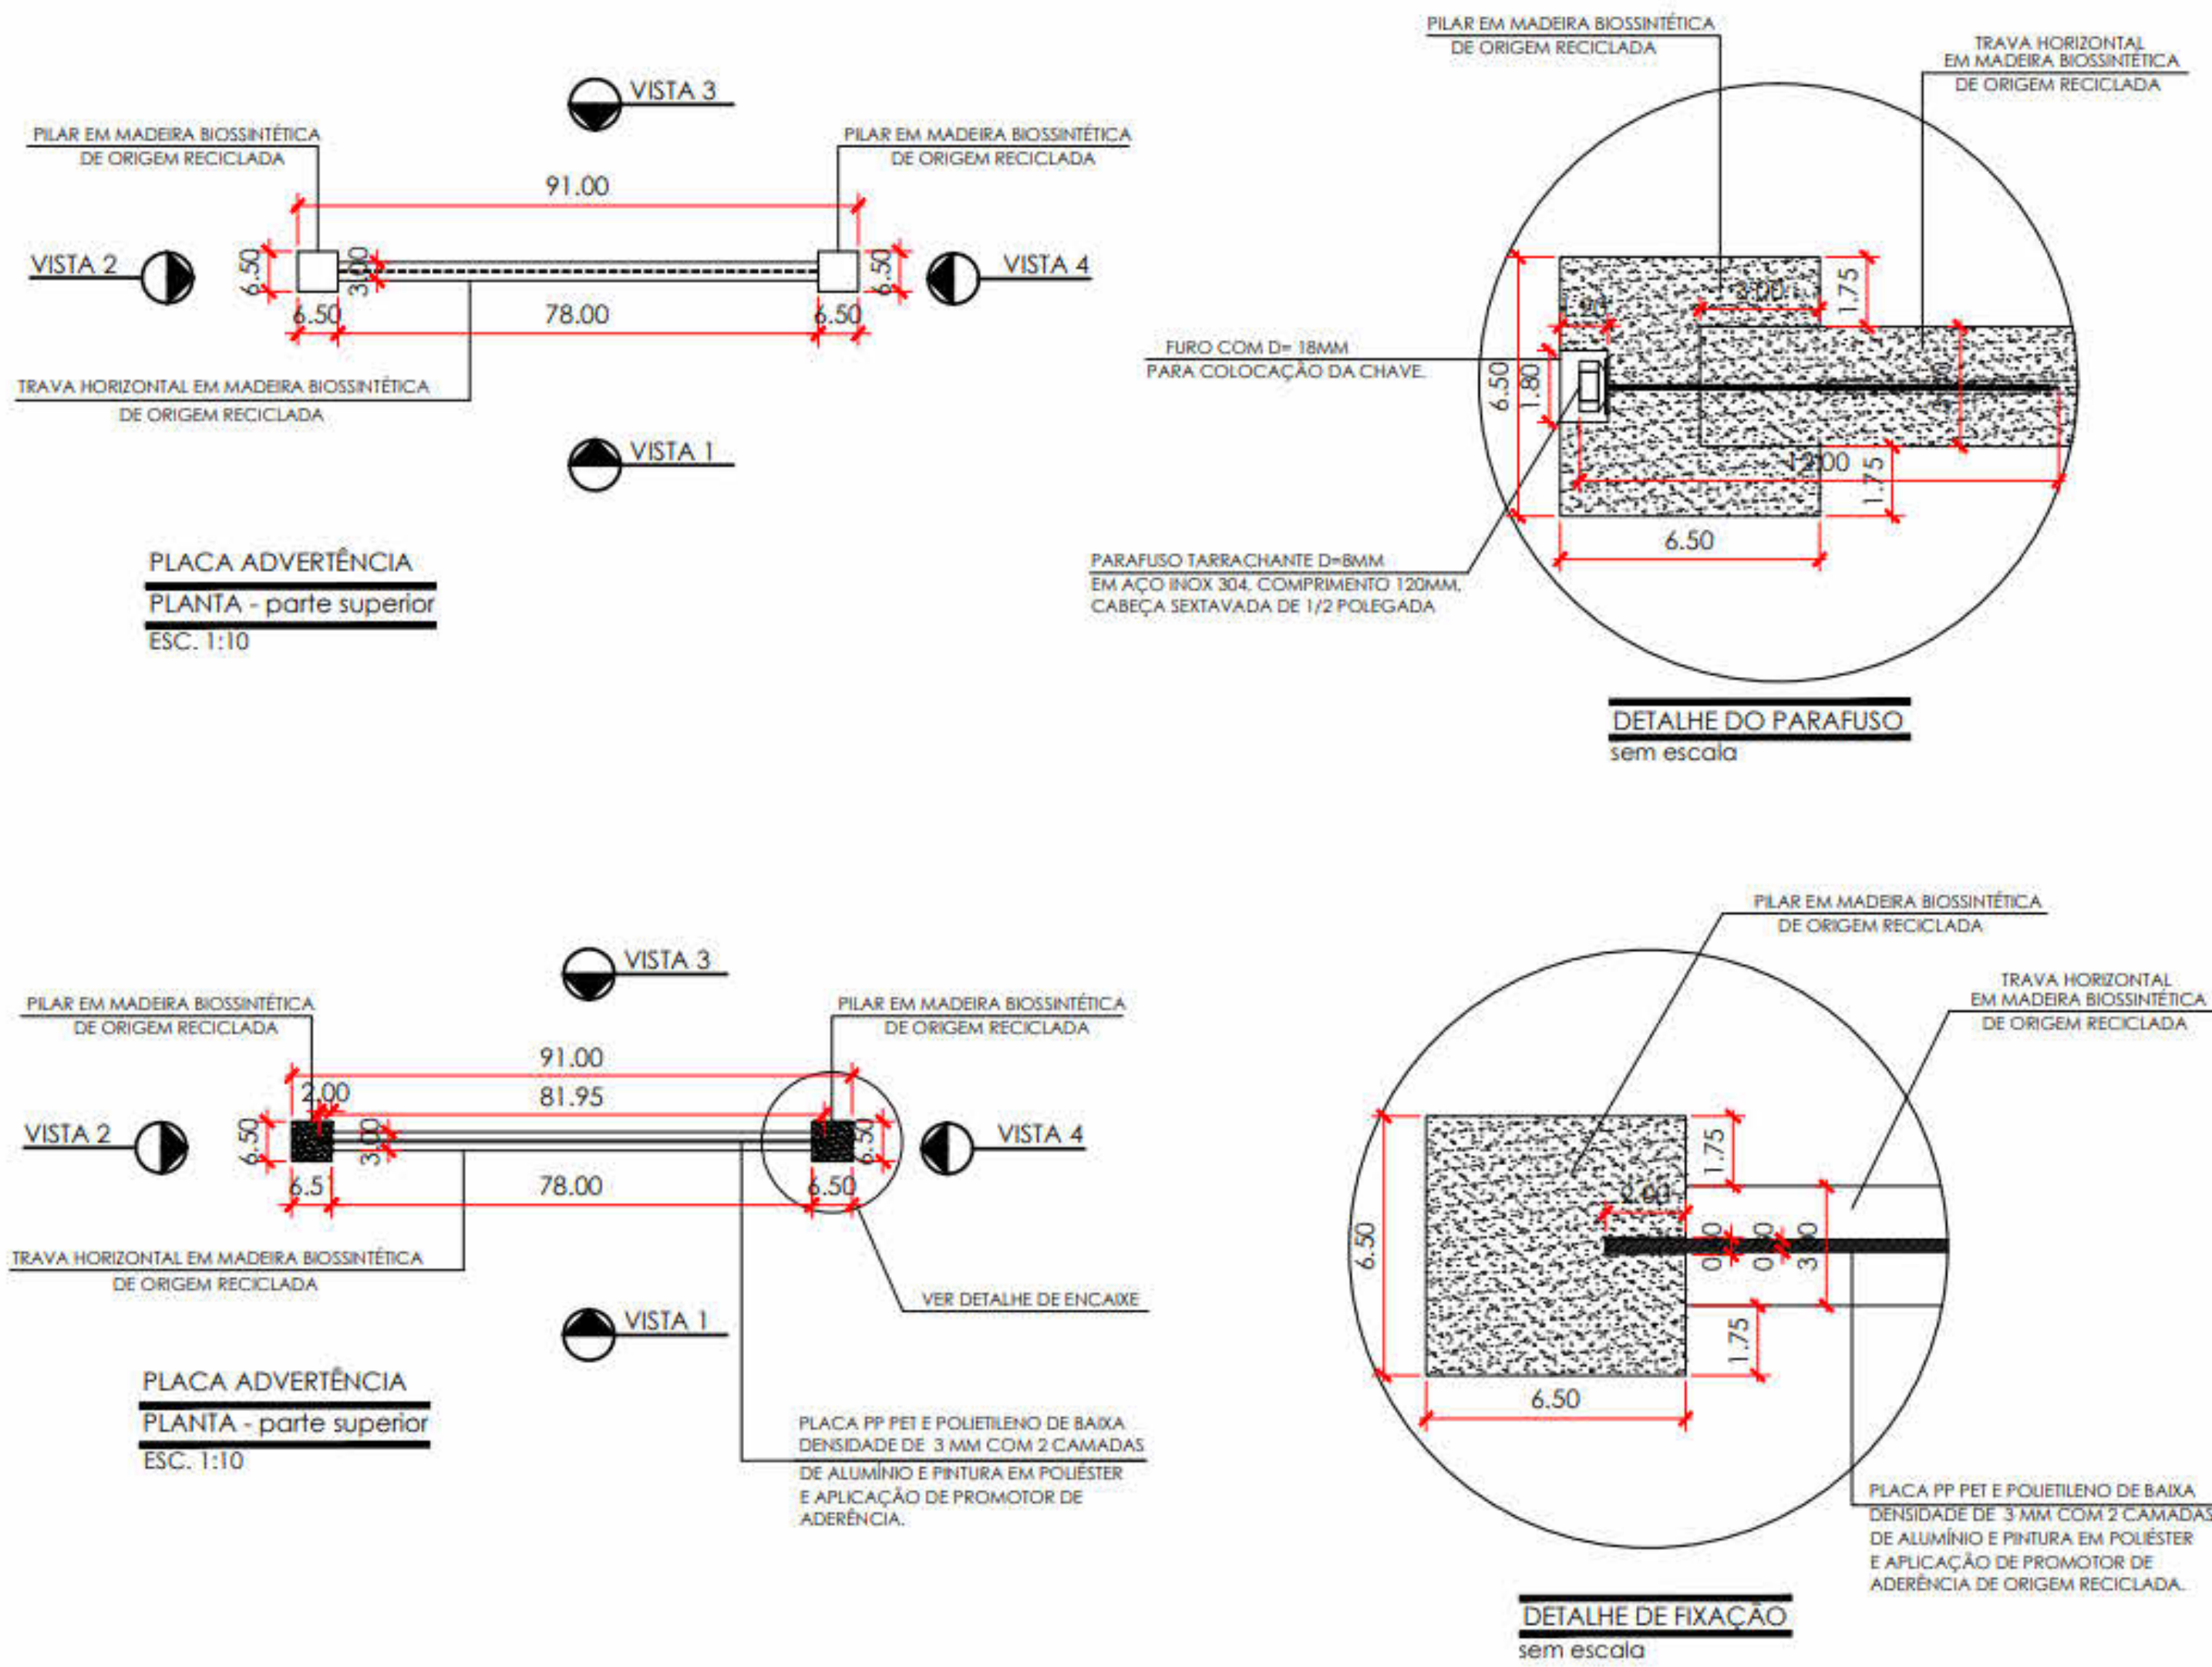

O MANUAL ESTA VINCULADO AO PROJETO PARA MELHOR ENTENDIMENTO DOS DETALHES.

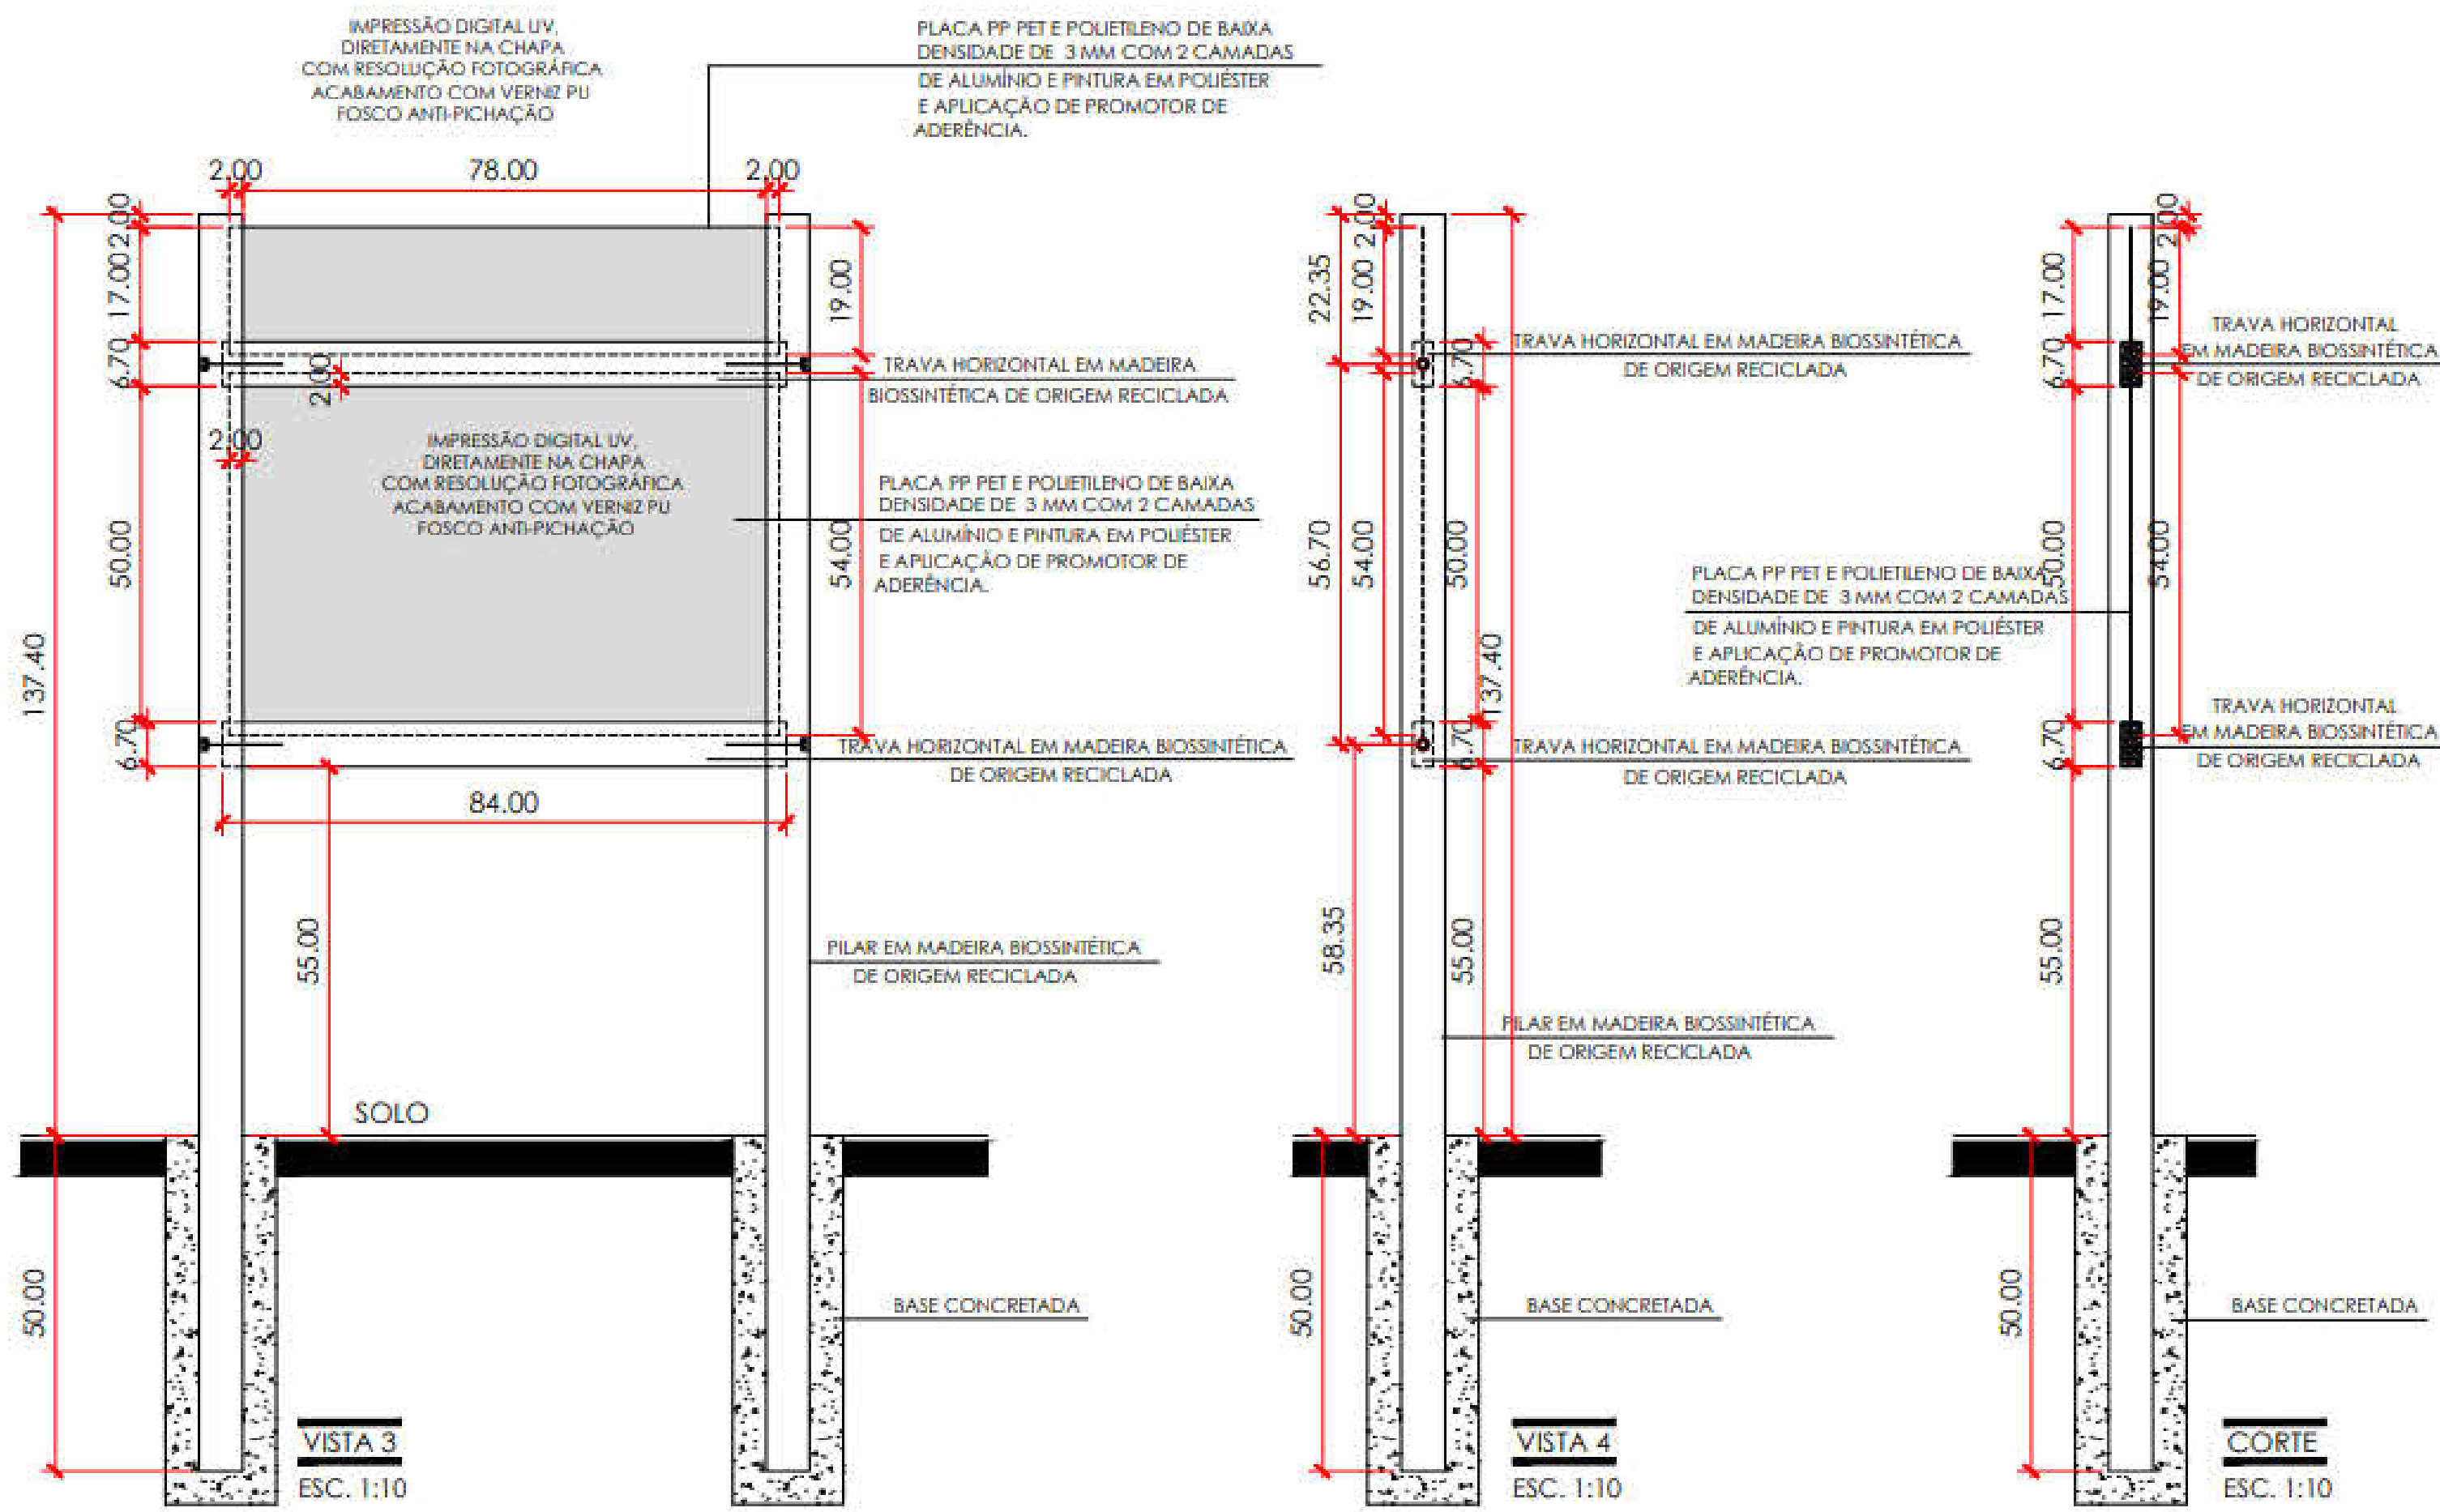

PREFEITURA DA ESTÂNCIA
TURÍSTICA DE IBIÚNA

PROJETO DE ARQUITETURA

Sinalização Turística

PROJETO:

Sinalização Turística

PROPRIETÁRIO:

Prefeitura da Estância Turística de Ibiúna

ENDEREÇO:

Diversas Ruas e Avenidas do Município

Prefeitura da Estância Turística de Ibiúna

Autor do Projeto e Responsável Técnico

Paulo Kenji Sasaki

Hiago Ribeiro Kuhnren CREA
5069742084
Priscila Rossi Ferrer CAU A958557

CONTEÚDO:

Detalhamento de Totem tipo Advertência

PRANCHA:

A02

ESCALA:

Indicada

APROVAÇÃO: