



- Totem Pequeno

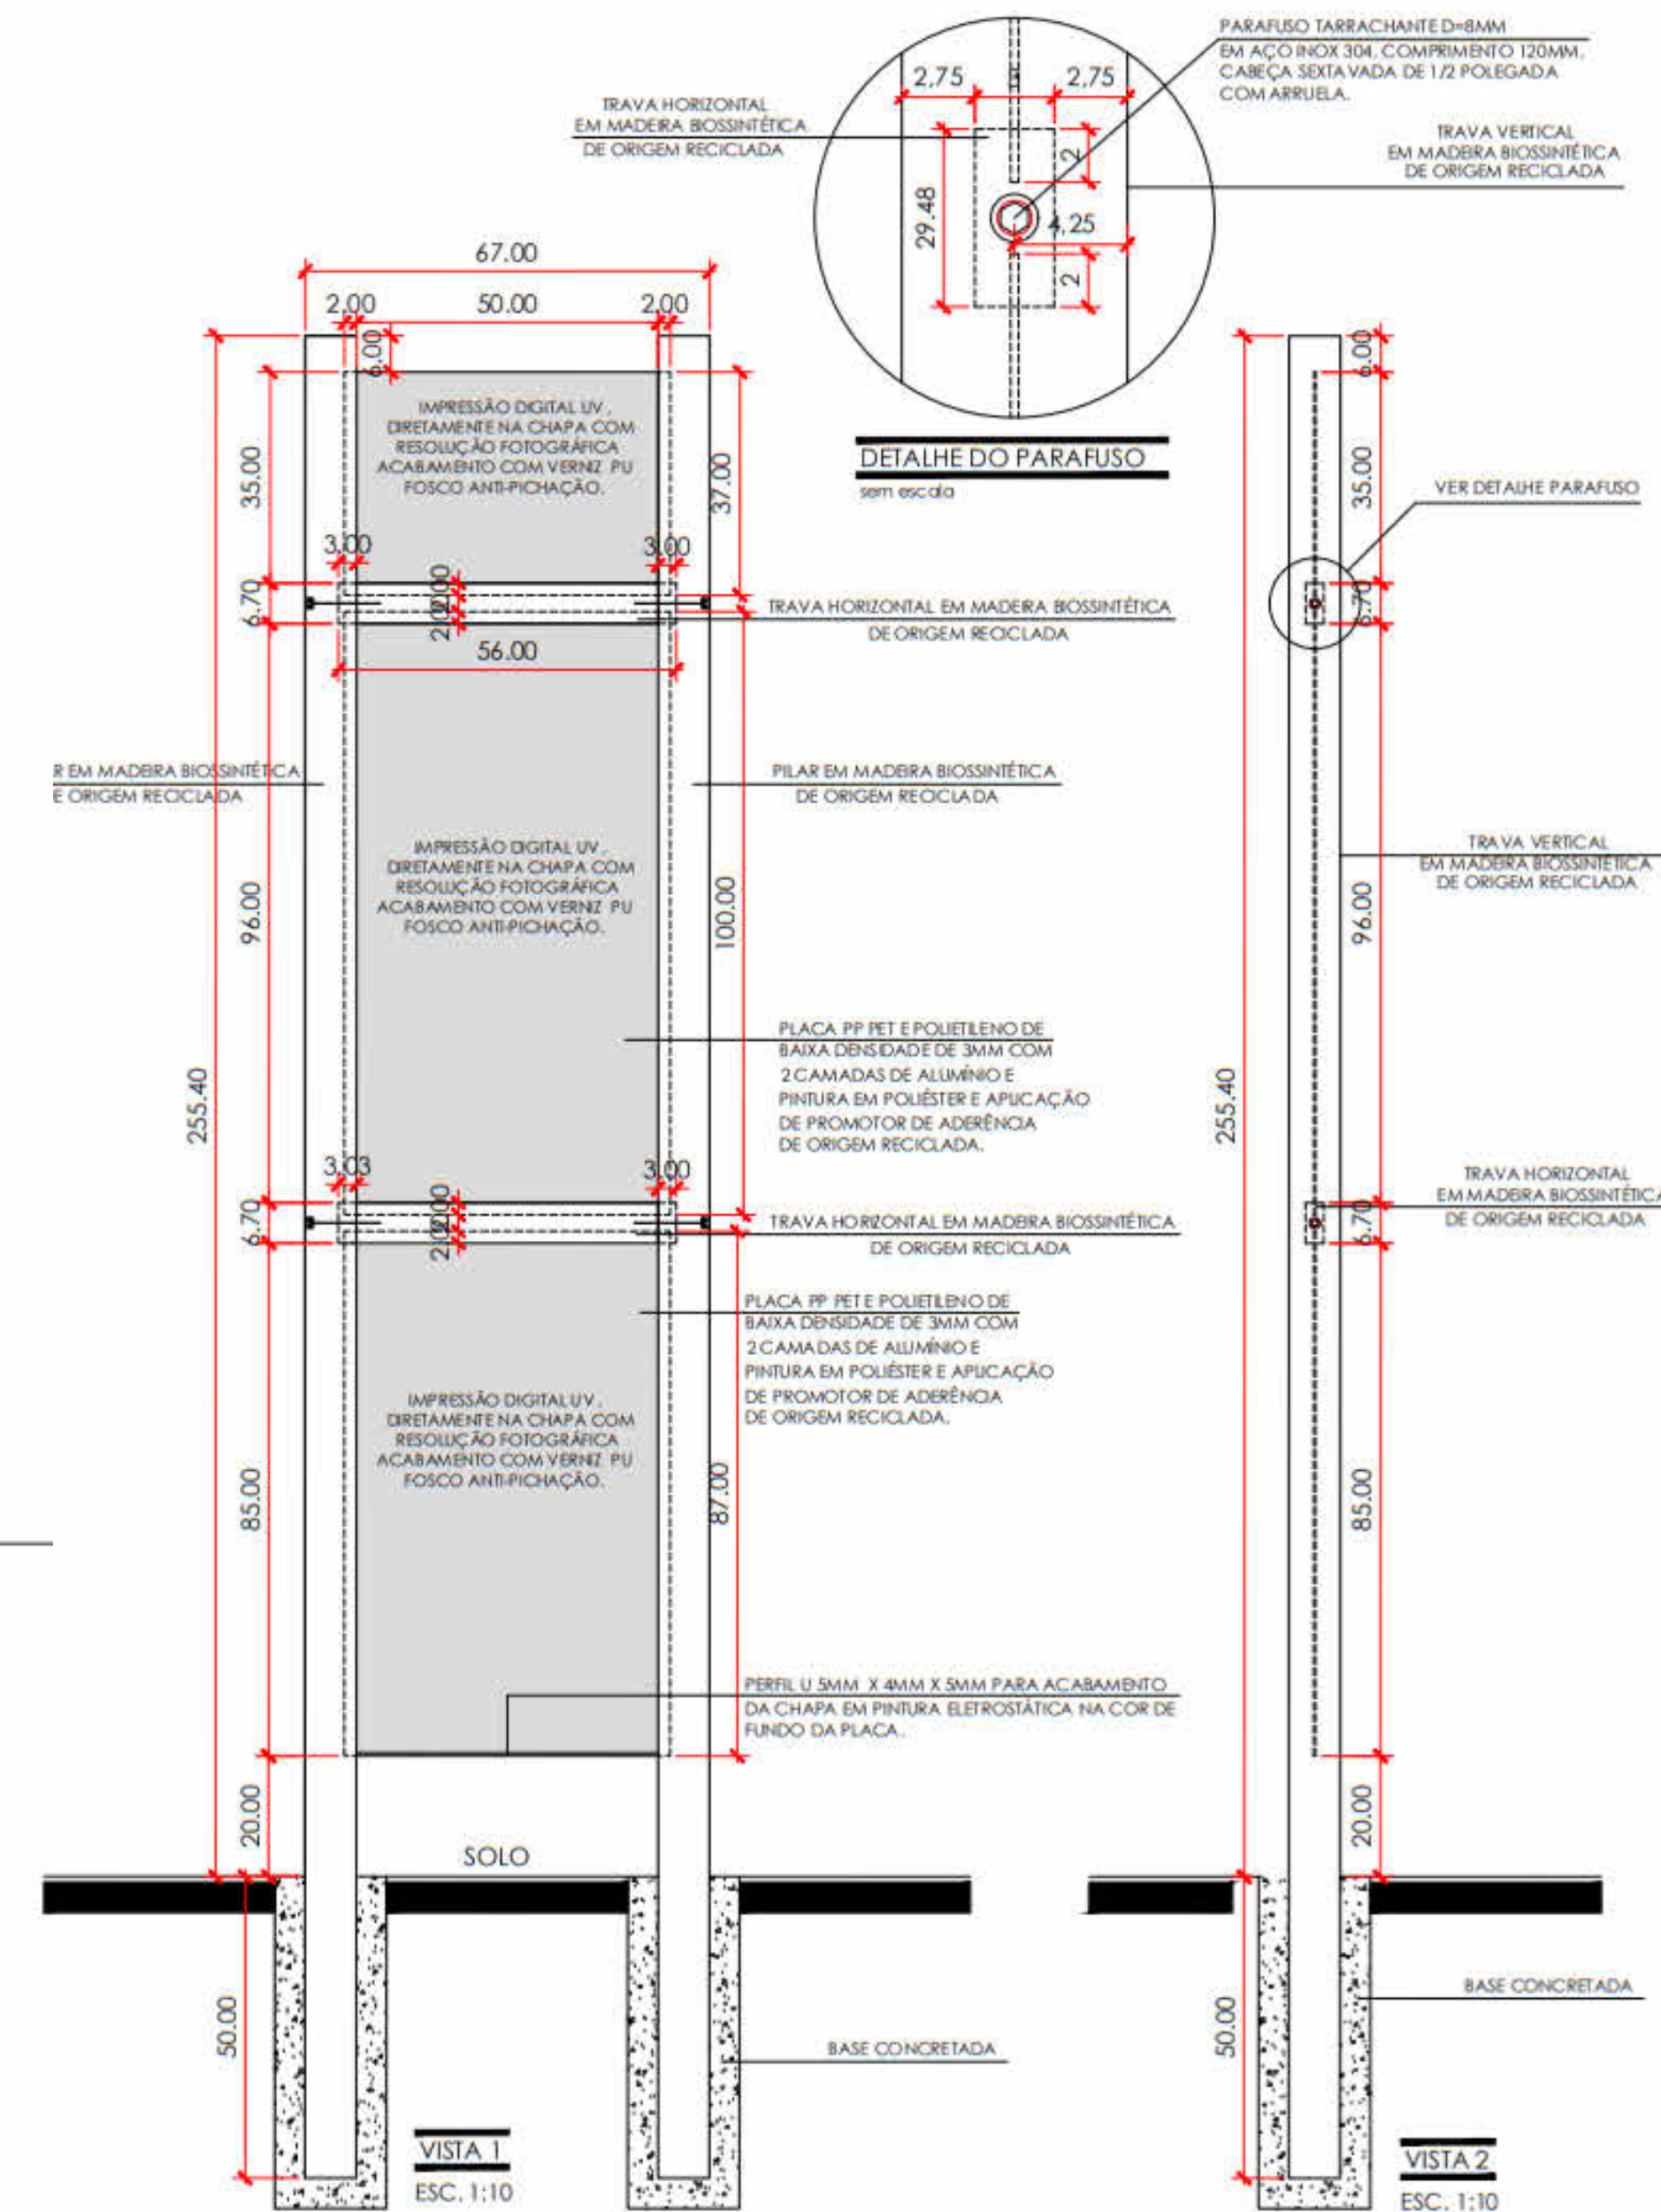

O MANUAL ESTA VINCULADO AO PROJETO PARA MELHOR ENTENDIMENTO DOS DETALHES.

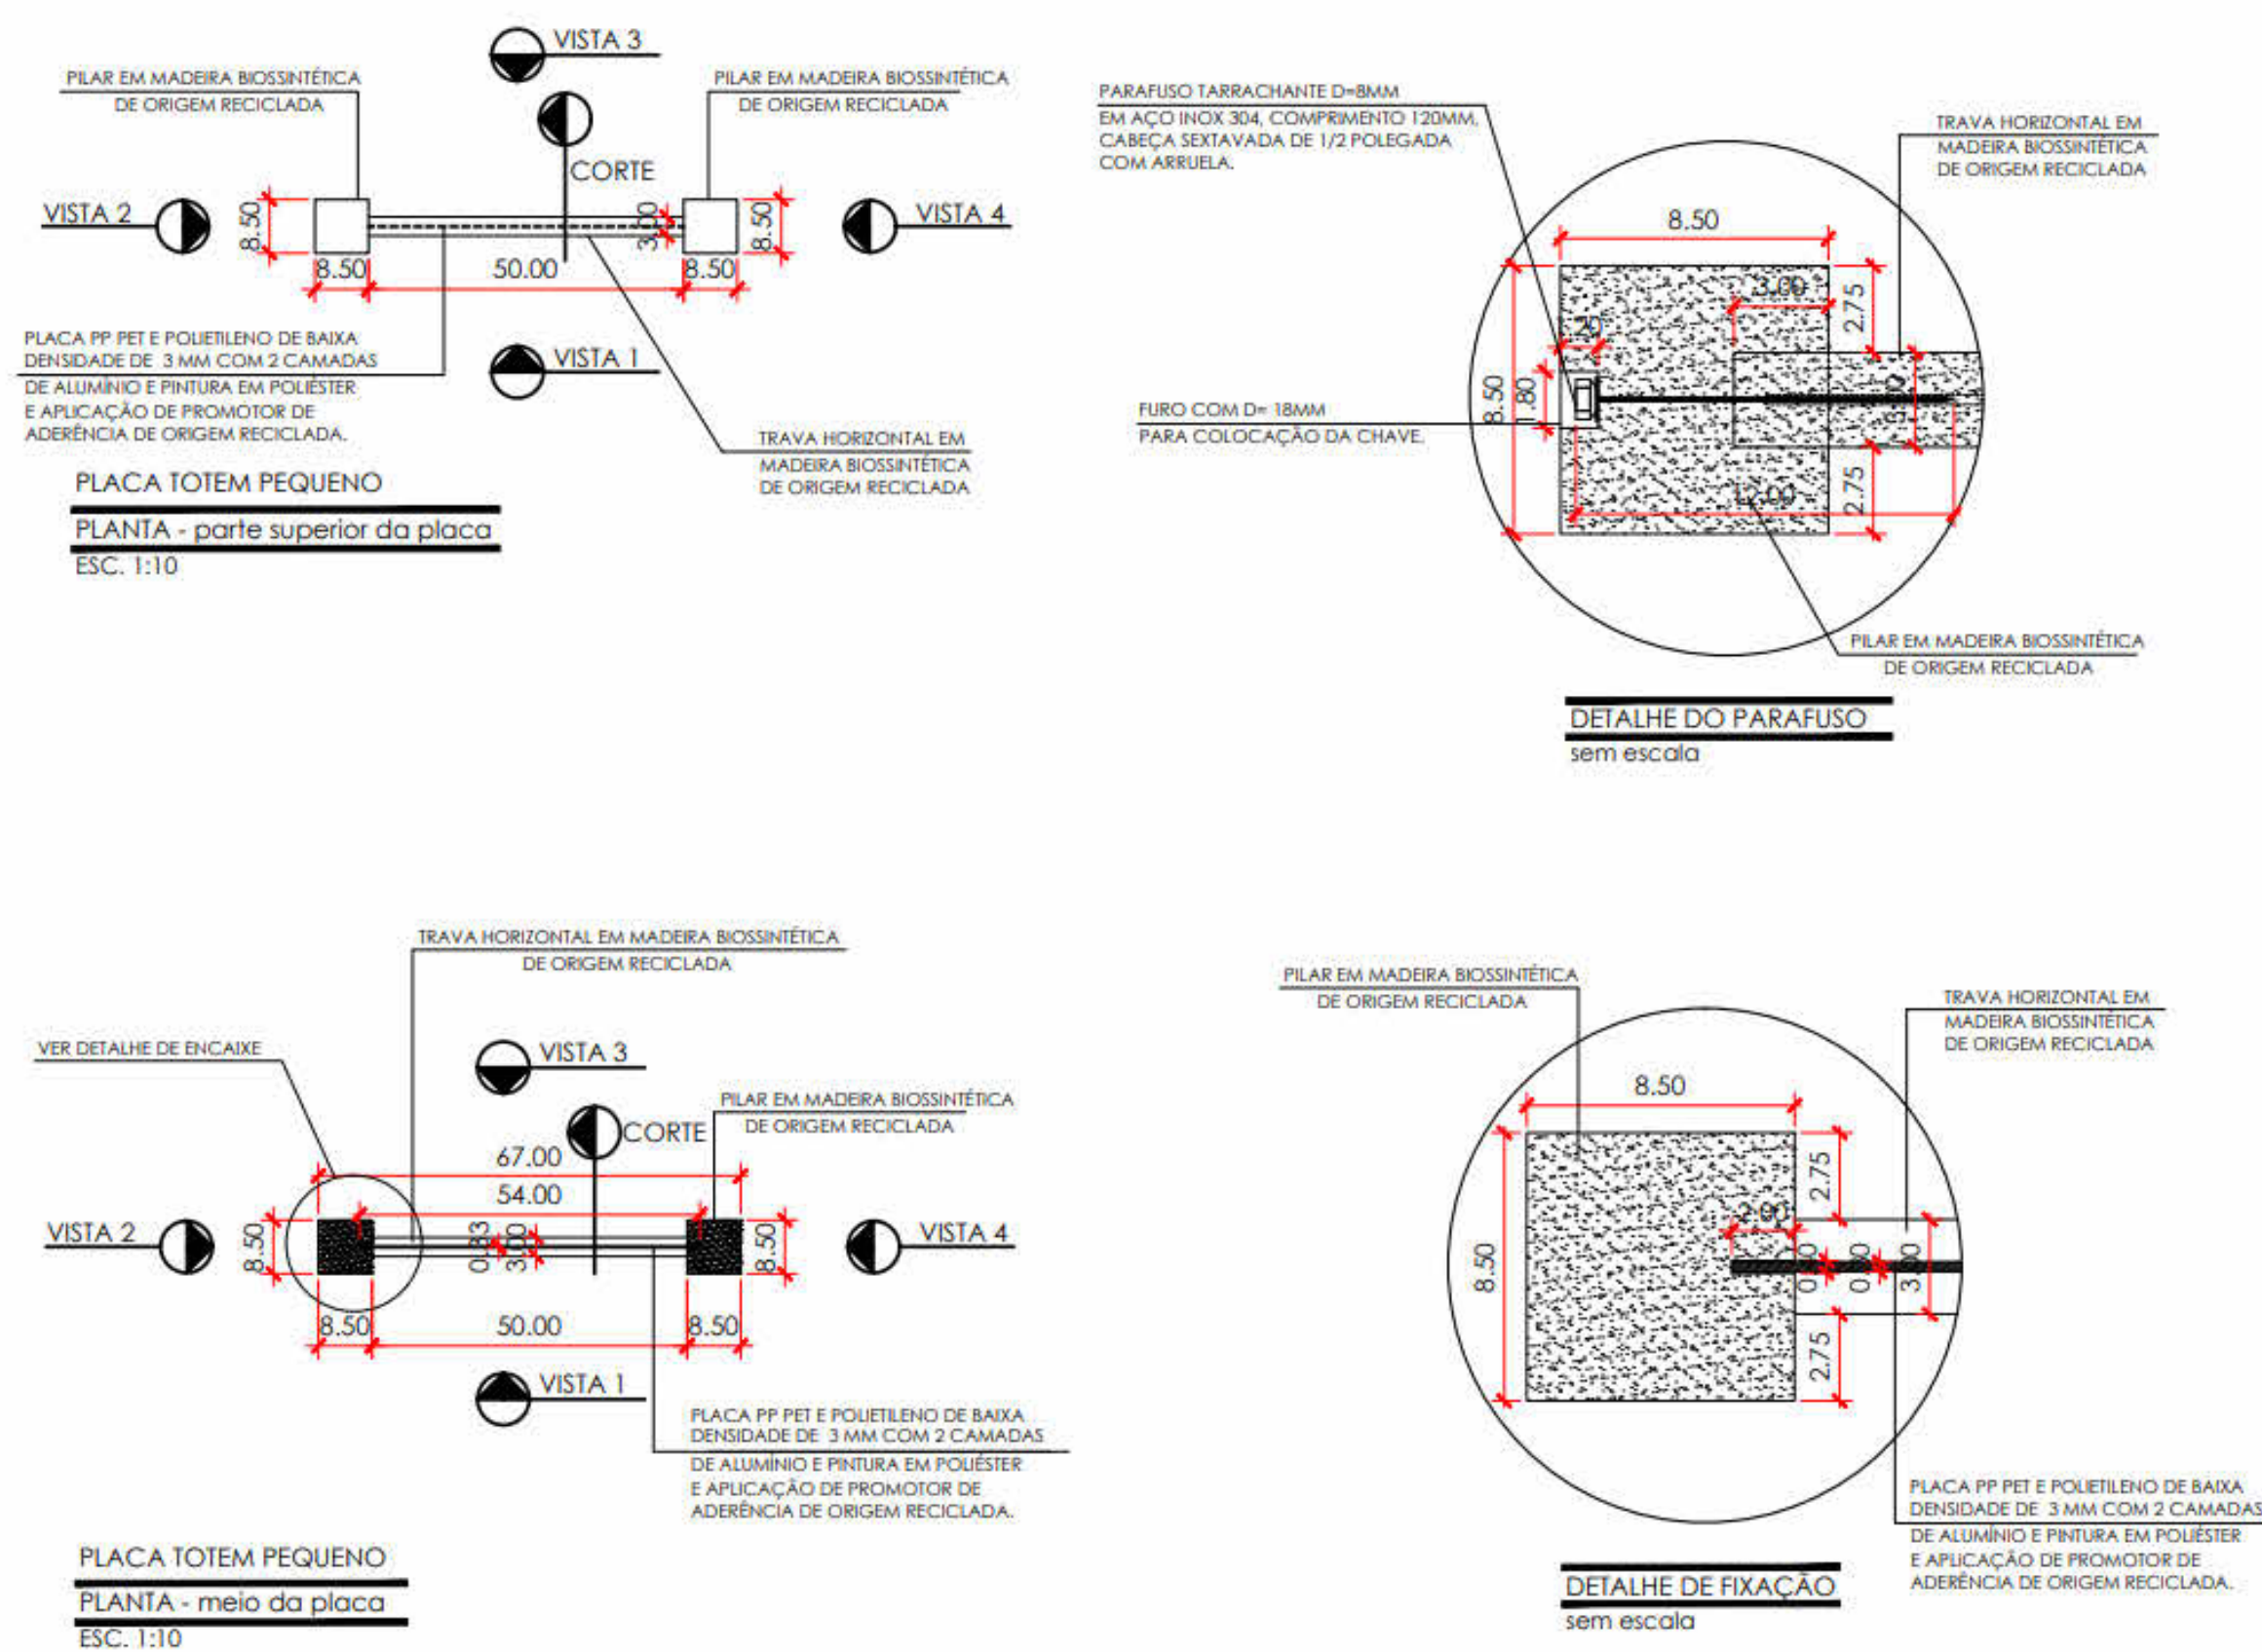

**PREFEITURA DA ESTÂNCIA
TURÍSTICA DE IBIÚNA**

PROJETO DE ARQUITETURA

Sinalização Turística

PROJETO:

Sinalização Turística

PROPRIETÁRIO:

Prefeitura da Estância Turística de Ibiúna

ENDEREÇO:

Diversas Ruas e Avenidas do Municipio

Prefeitura da Estância Turística de Ibiúna

Paulo Kenji Sasaki

Autor do Projeto e Responsável Técnico

Hiago Ribeiro Kuhnen CREA
5069742084
Riscila Rossi Ferrer CAU A958557

CONTEÚDO:

Detalhamento de Totem tipo Pequeno

PRANCHA:

A05

ESCALA:

Indicada

APROVAÇÃO:

ÃO: