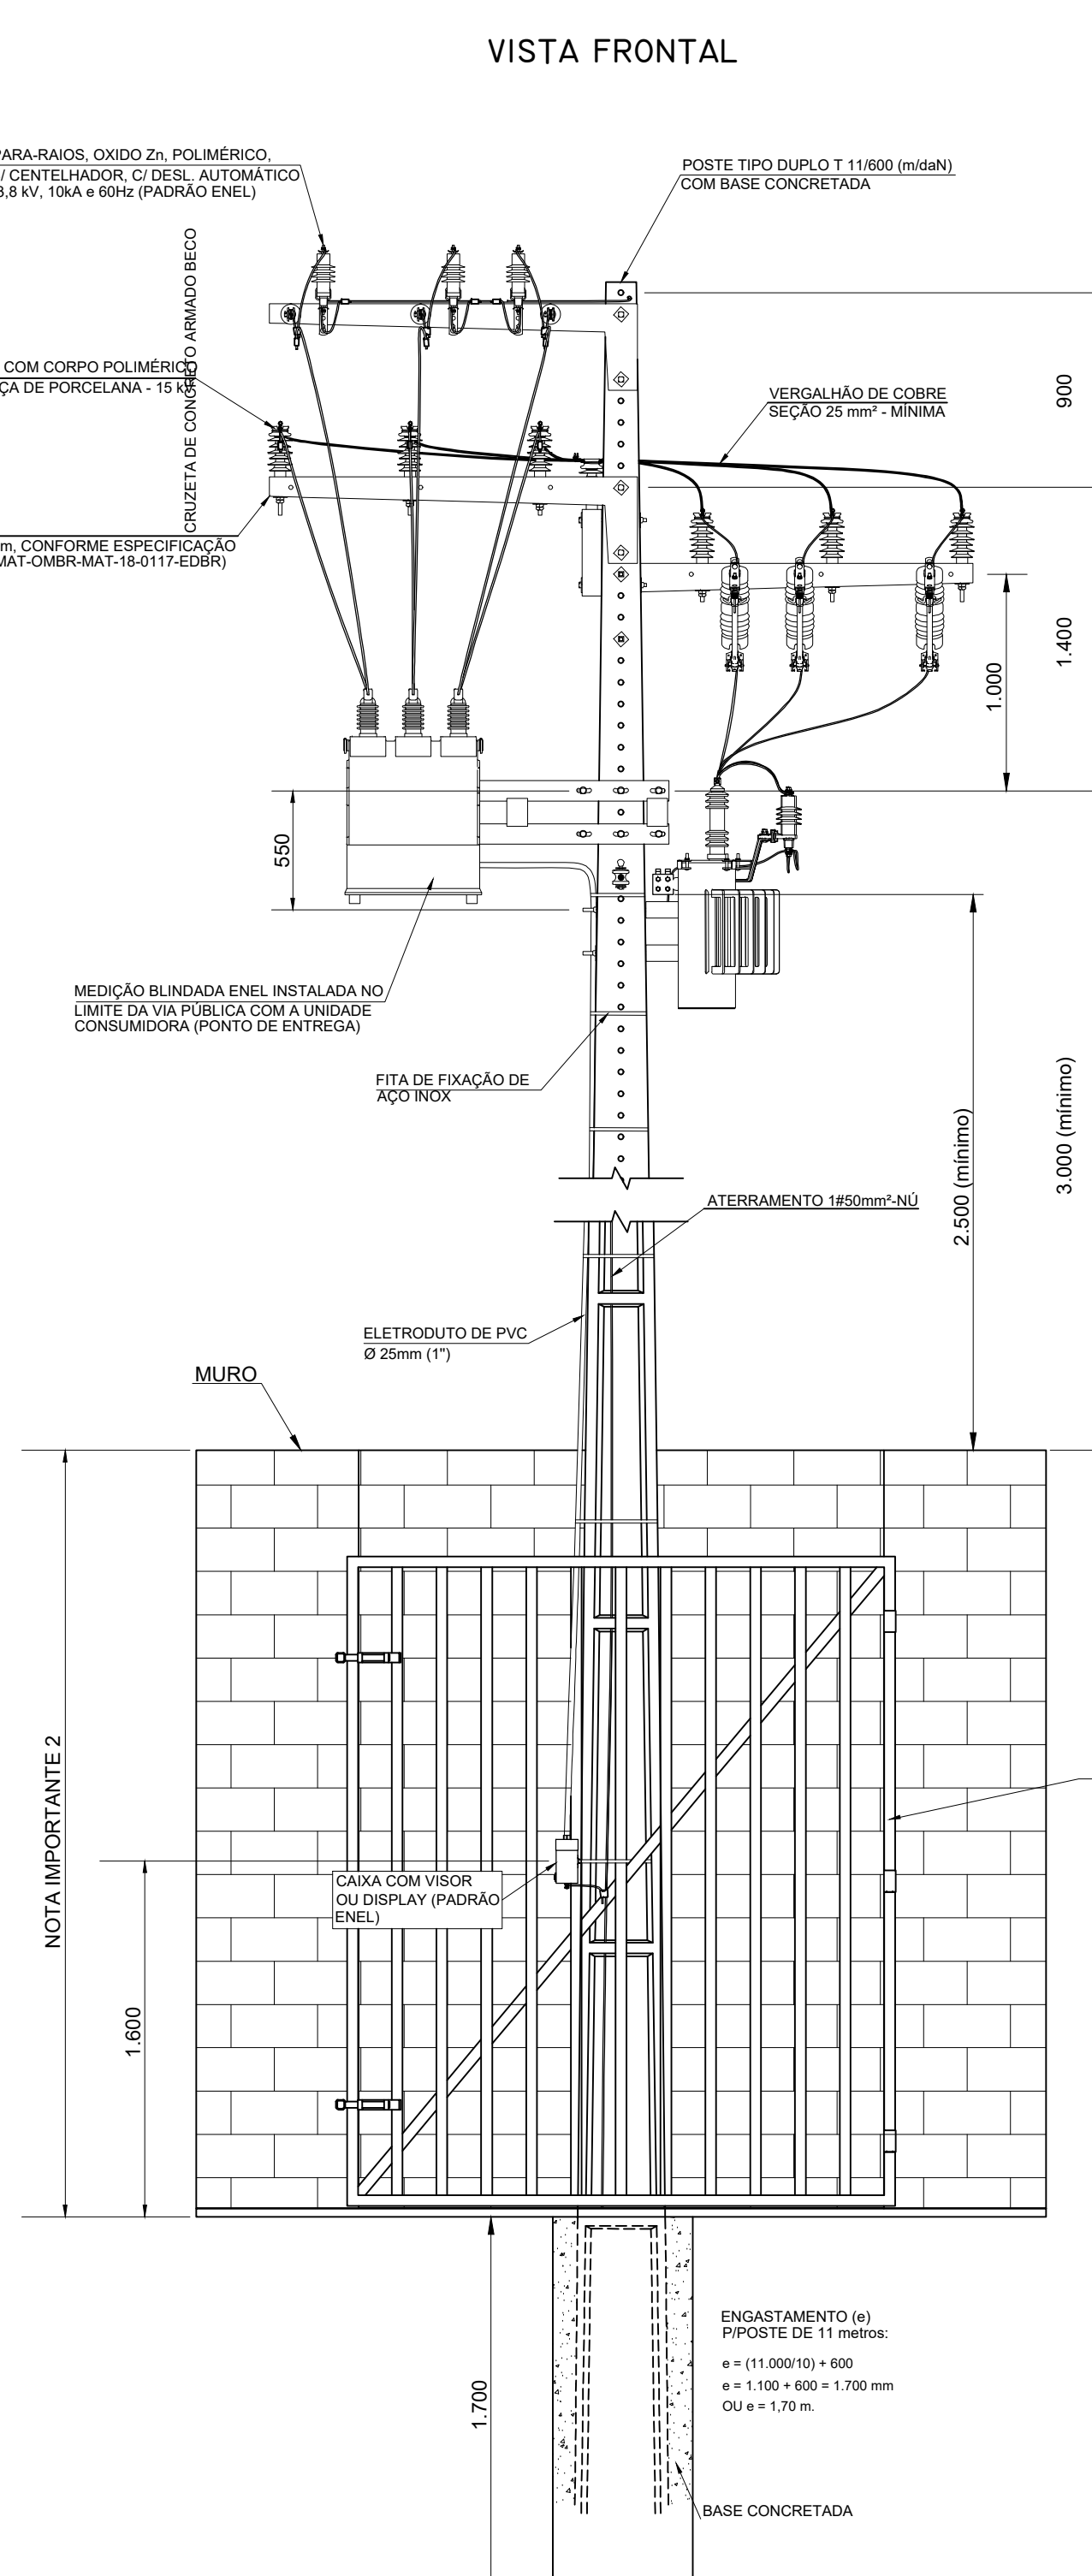
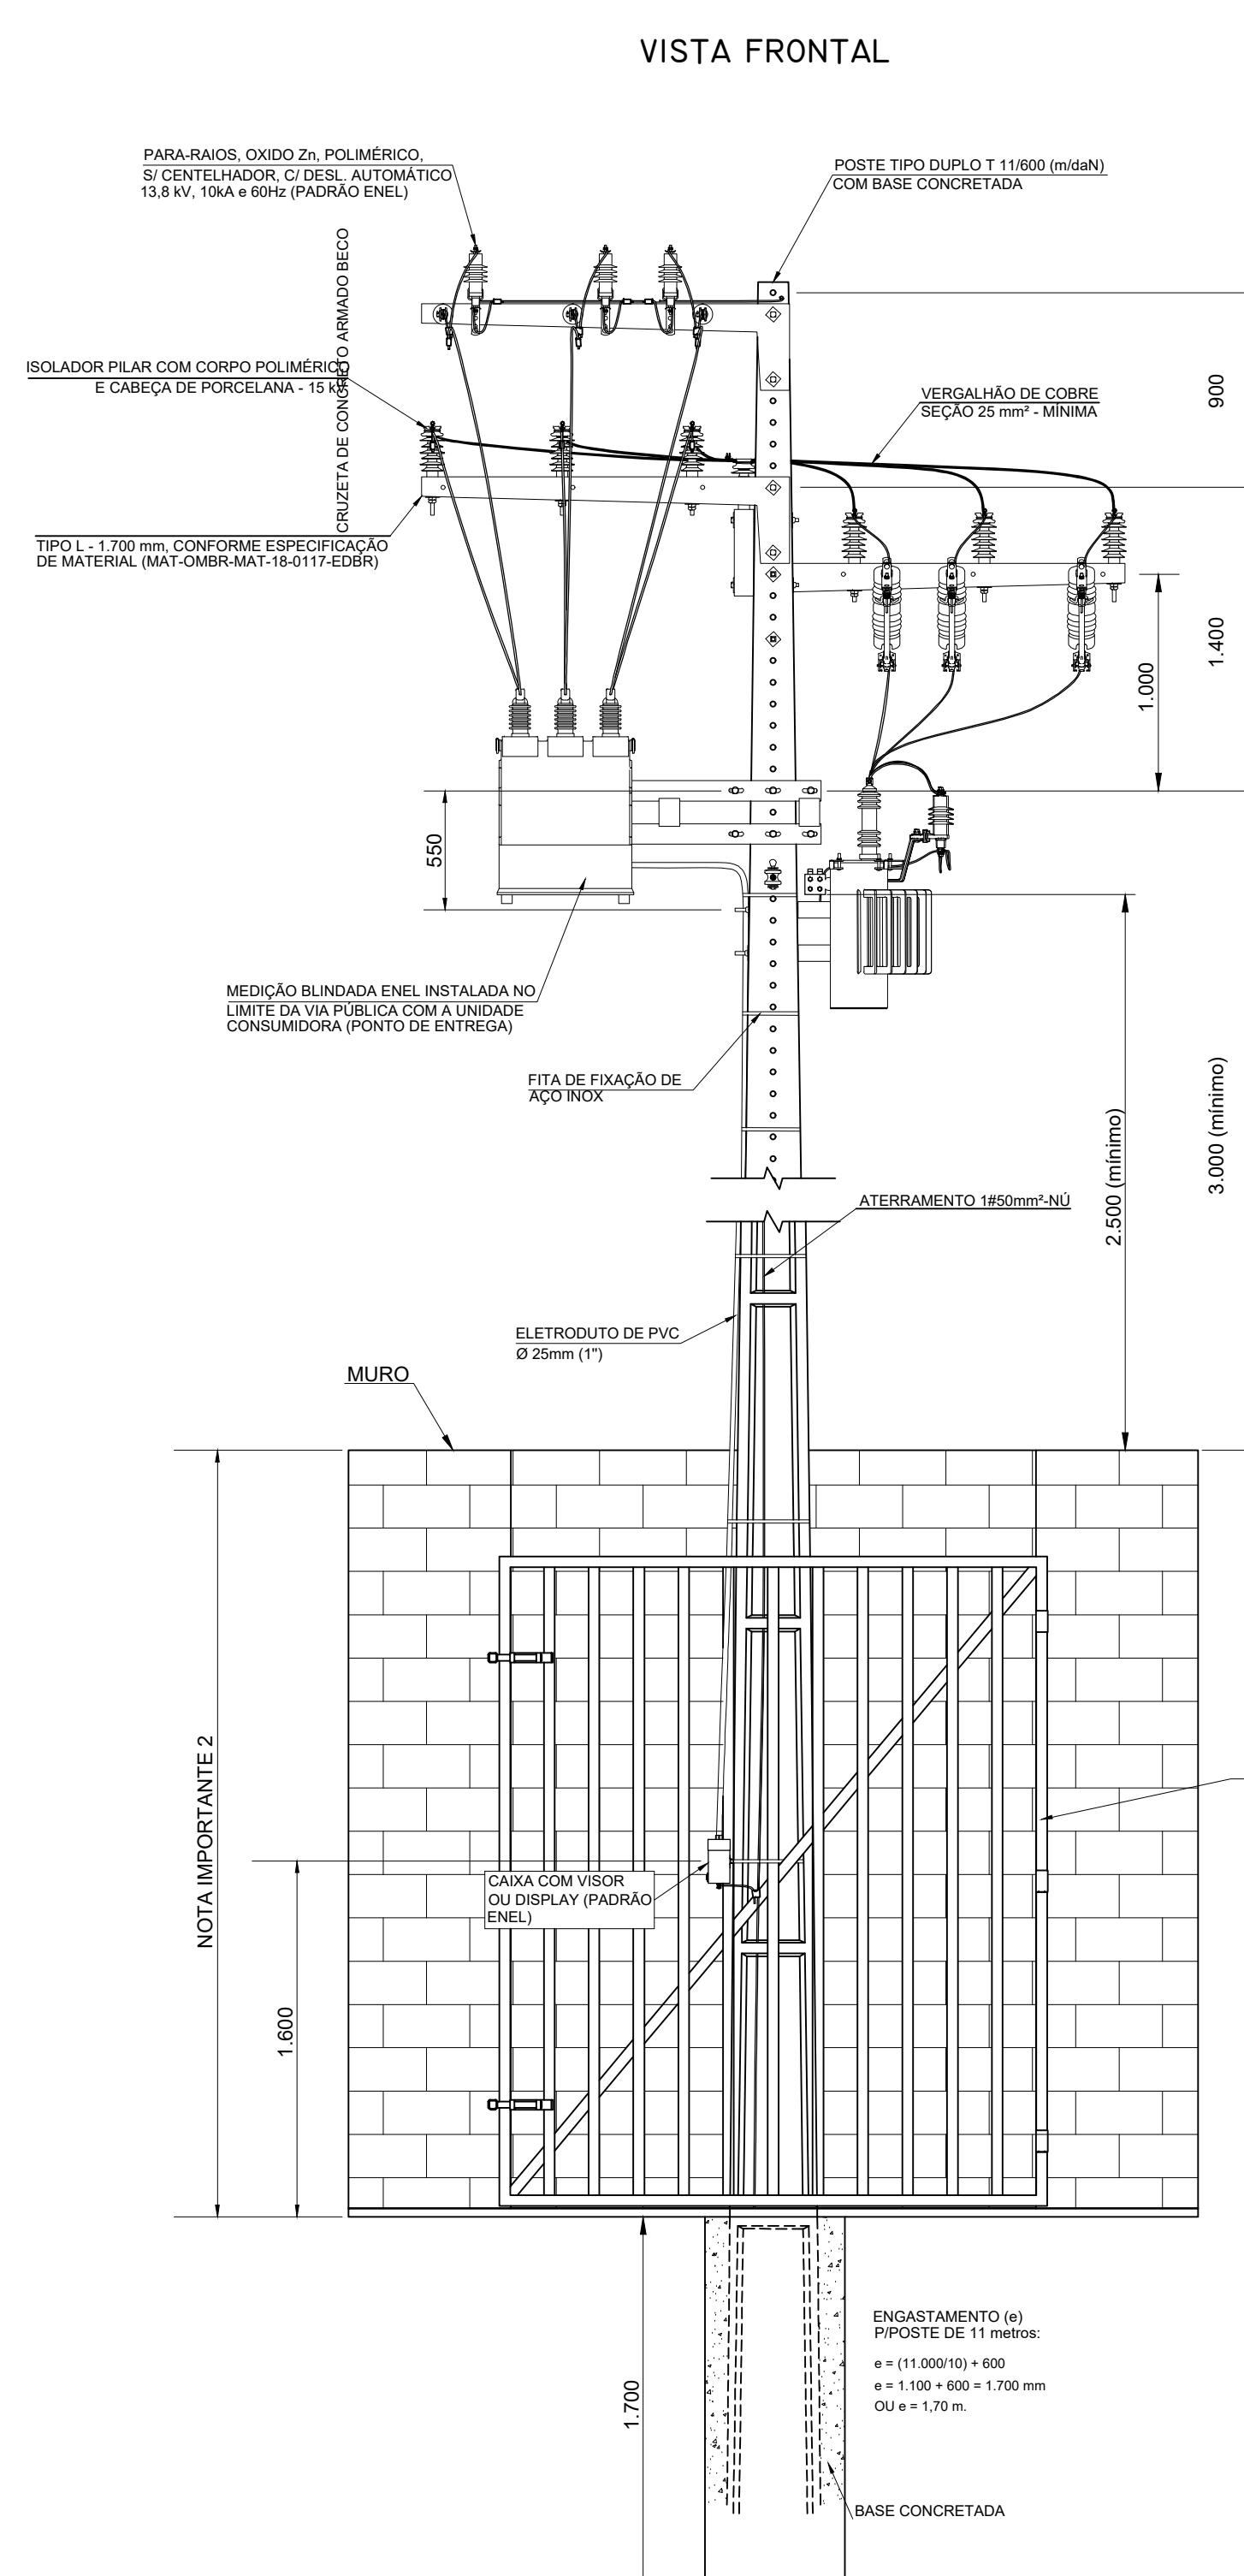
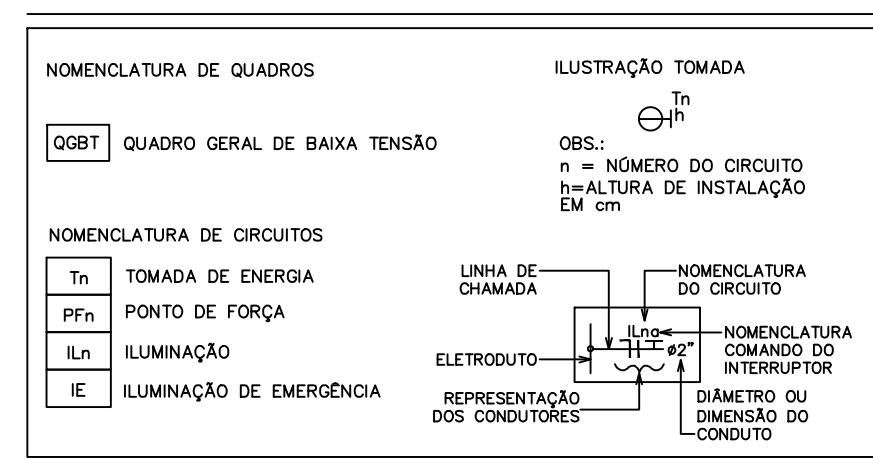


[illegible]

- [illegible]

PROJETO: MERCADÃO MUNICIPAL

LOCAL DA OBRA : R. GUARANI, 261 - CENTRO, IBIÚNA - SP, 18150-000

ESPECIALIDADE: ELÉTRICA

PRANCHA: ALTERAÇÃO DO PDRÃO DE ENTRADA

PROPRIETÁRIO: PREFEITURA DO MUNICÍPIO DE IBIUNA

ESCM A: INDICADA

SITUAÇÃO DA ESCOLA	DECLARO QUE A APROVAÇÃO DO PROJETO NÃO IMPLICA O RECONHECIMENTO POR PARTE DA PREFEITURA DO DIREITO DE PROPRIEDADE DO TERRENO
	DECLARO QUE NÃO CONSTAM EM DOCUMENTOS PÚBLICOS DEVOLUTIVO MATRICULADOS NO REGISTRO DE IMÓVEIS, AS OBRIGAÇÕES CONTRATUAIS PREVISTAS NO ARTIGO 39 DA LEI 8.001/73.
	PREFEITARIO PREFEITURA MUNICIPAL DE BIRUNA
	AUTOS DO PROJETO EXAMINADO DOS SENhores REZERIA ENFERMEIRO DA ESCOLA CREIA 504196376