


Quadro de Cargas																						
CD01																						
Circ.	Descrição	Iluminação						Tomadas			Pot. W	Pot. V.A	Demanda (%)	Fat. Pot.	Corr. A	Fases	Prot. A	Cond. mm2	Fases ABC	Obs.		
		15W	28W	2x14W	2x16W	150W	250W	400W	100W	300W											600W	
	Tomadas	8	3	7	1	76	4	13	15		111	18	8	36446.0	40415.9	100%	0.80*	183.71	1	10A	2,5	A Obs.:
1	Tomadas										2		1200.0	1304.3	100%	0.92	5.93	1	10A	2,5	B Obs.:	
2	Tomadas									4	1		1800.0	1996.3	100%	0.92	8.89	1	10A	2,5	B Obs.:	
3	Iluminação				3					1			492.0	534.8	100%	0.92	2.43	1	10A	2,5	B Obs.:	
el	Iluminação												400.0	434.8	100%	0.92	1.14	2	10A	2,5	AB Obs.:	
RES.	Circuito Reserva																				-	
RES.	Circuito Reserva																				-	
Total		8	3	7	1	79	4	13	16		111	23	11	40338.0	44646.4							
Aliment.	C=16m Q=2%													40338.0	44646.4	70%	0.90	82.20	2	100A	25	AB -
Potência Total (40338.0 W) (44646.4 V.A) Potência Demandada: 70% (28236.6 W) (31252.5 V.A)																						
Corrente nas Fases: A=184.8A B=118.4A																						

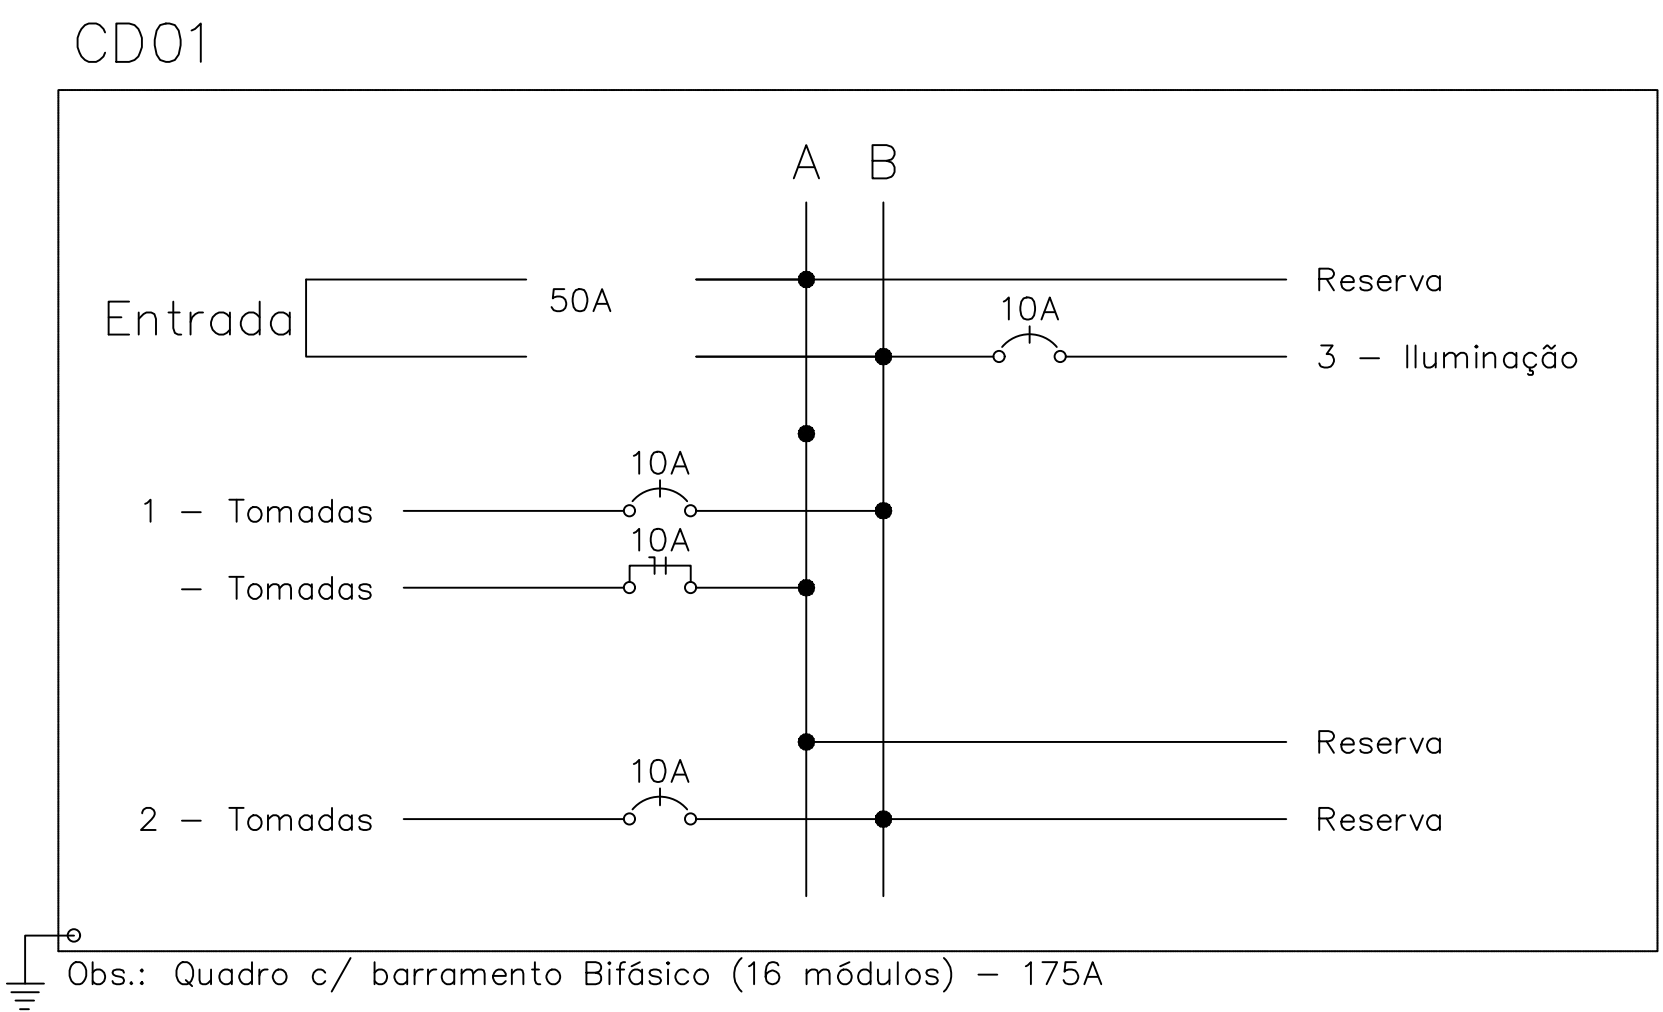

ELÉTRICA

FOLHA
1/4

PROJETO: MERCADÃO MUNICIPAL	
LOCAL DA OBRA: R. GUARANI, 261 - CENTRO, IBIÚNA - SP, 18150-000	
ESPECIALIDADE: ELÉTRICA	
PRANCHAS: DIAGRAMAS ELÉTRICOS NO TOTAL DE 21 QUADROS + QGBT	
PROPRIETÁRIO: PREFEITURA DO MUNICÍPIO DE IBIÚNA	
ESCALA: INDICADA	
SITUAÇÃO SI ESCALA	DECLARO QUE A APROVAÇÃO DO PROJETO NÃO IMPLICA O RECONHECIMENTO POR PARTE DA PREFEITURA DO DIREITO DE PROPRIEDADE DO TERRENO.
	DECLARO QUE NÃO CONETAM EM DOCUMENTOS PÚBLICOS DEVIDAMENTE MATRICULADOS NO REGISTRO DE IMÓVEIS AS OBRIGAÇÕES CONTRATUAIS PREVISTAS NO ARTIGO 39 DA LEI 8.001/73.
	PROPRIETÁRIO PREFEITURA MUNICIPAL DE IBIÚNA
	AUTOR DO PROJETO EVALDO DOS SANTOS ROCHA ENGENHEIRO ELETRICISTA CREA 068199016