


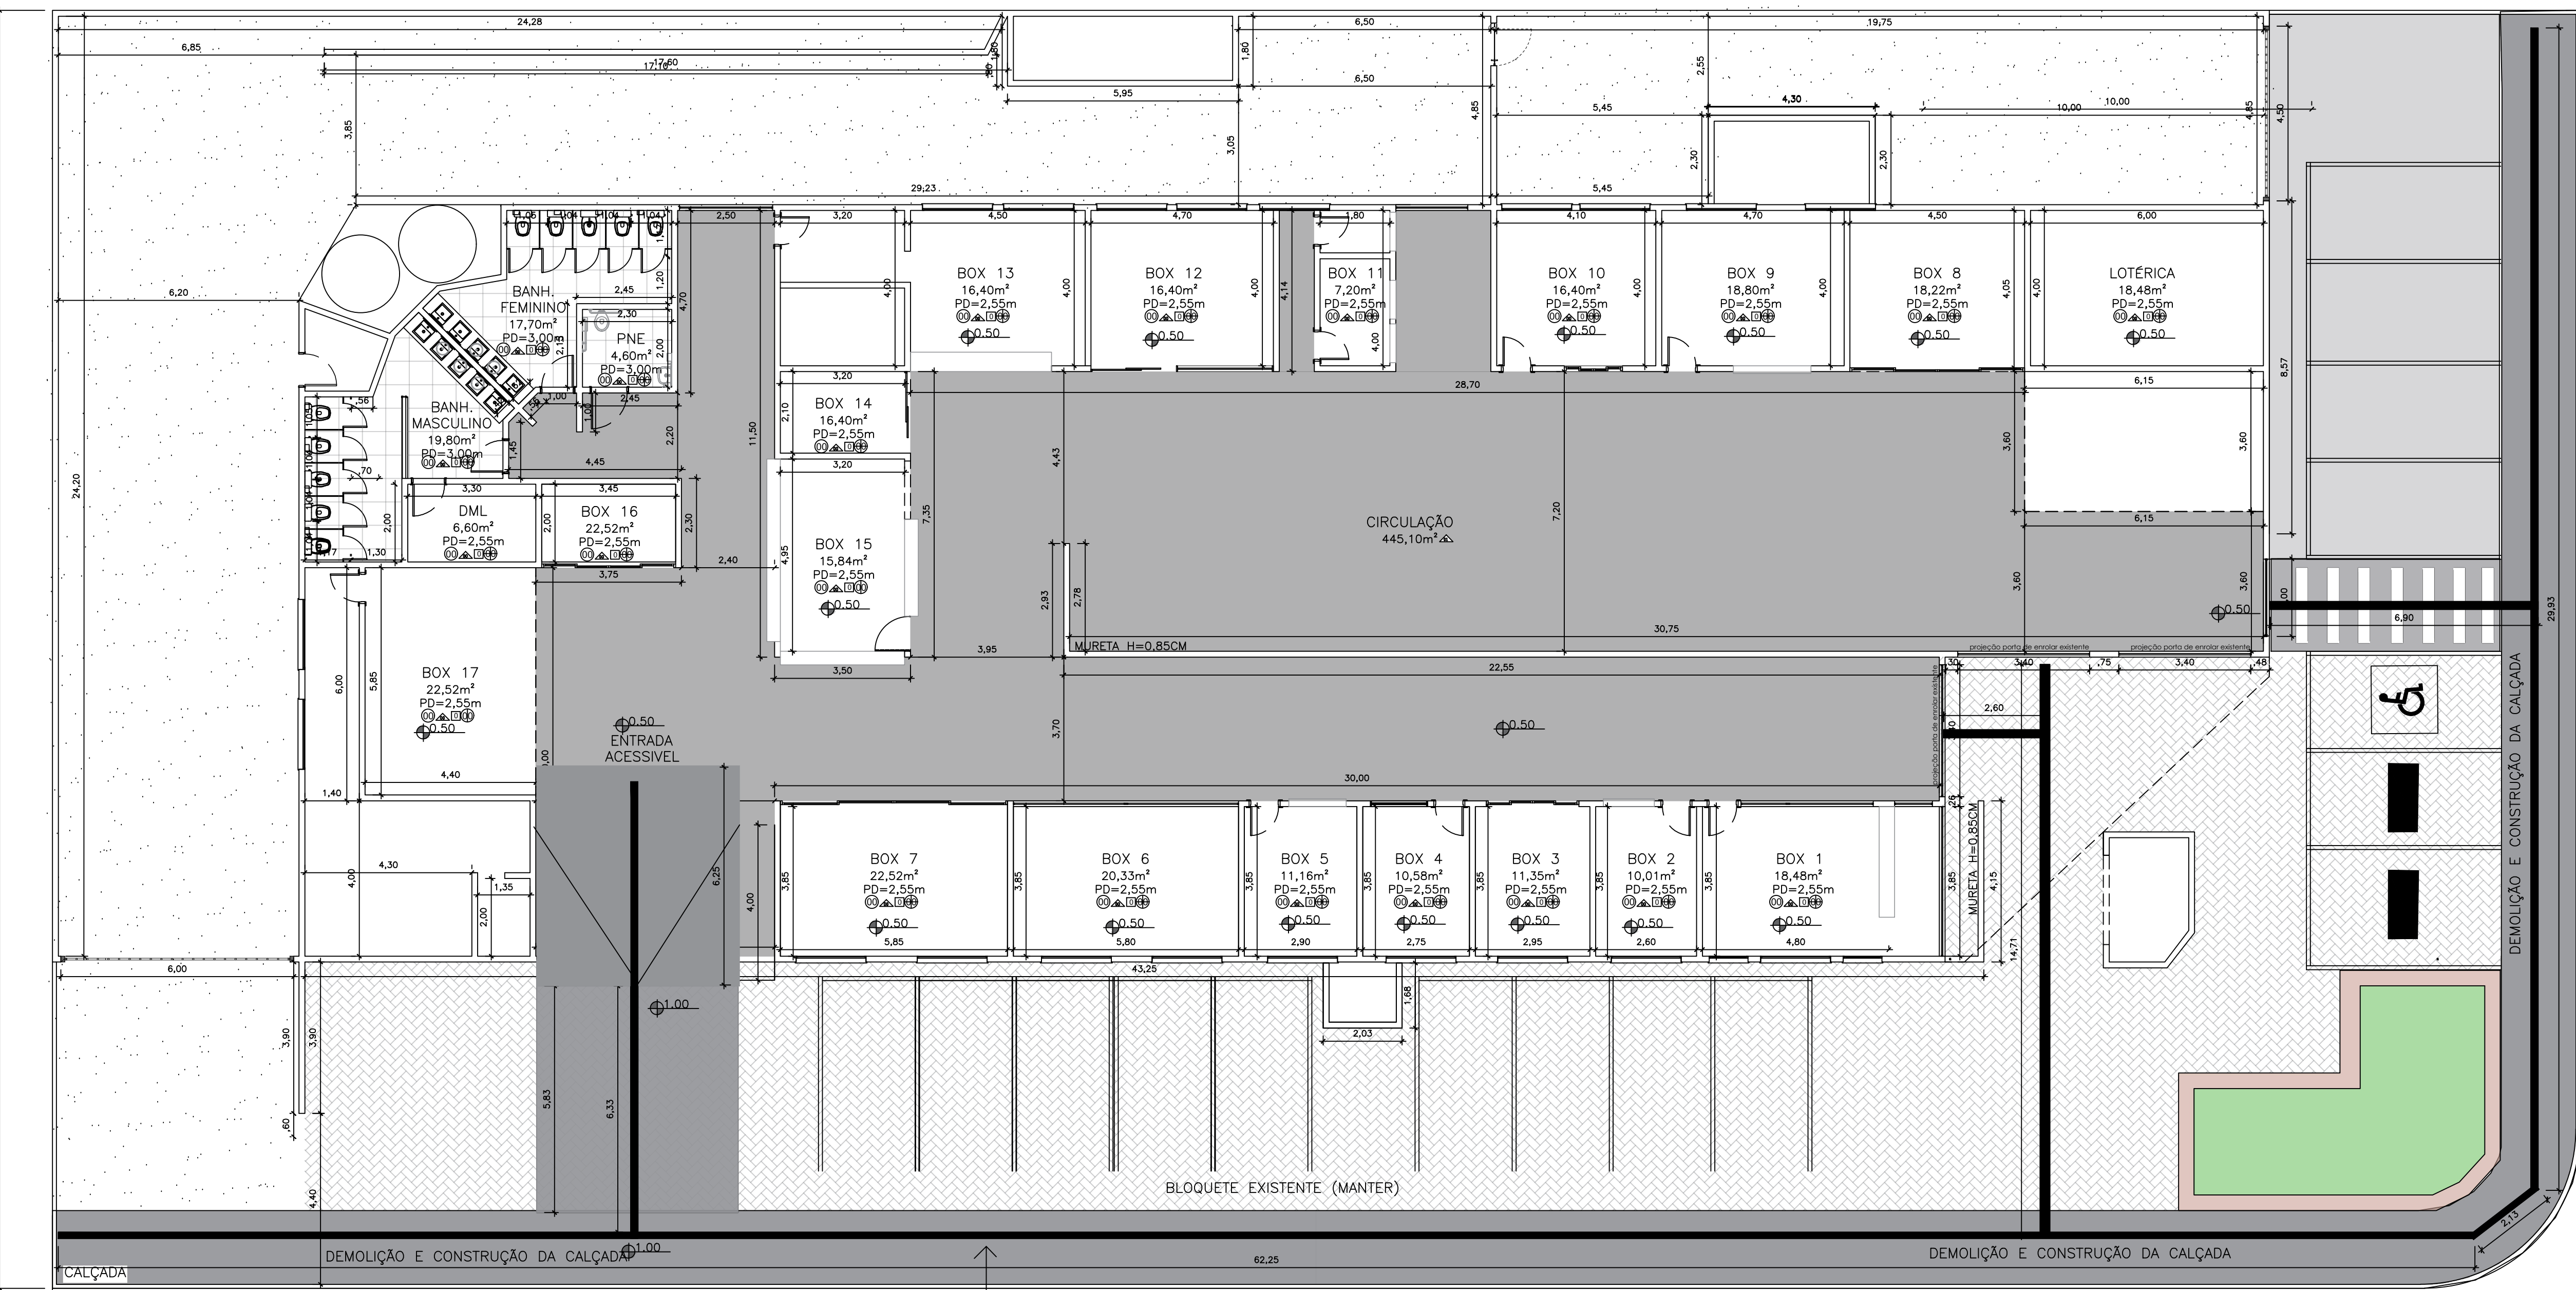


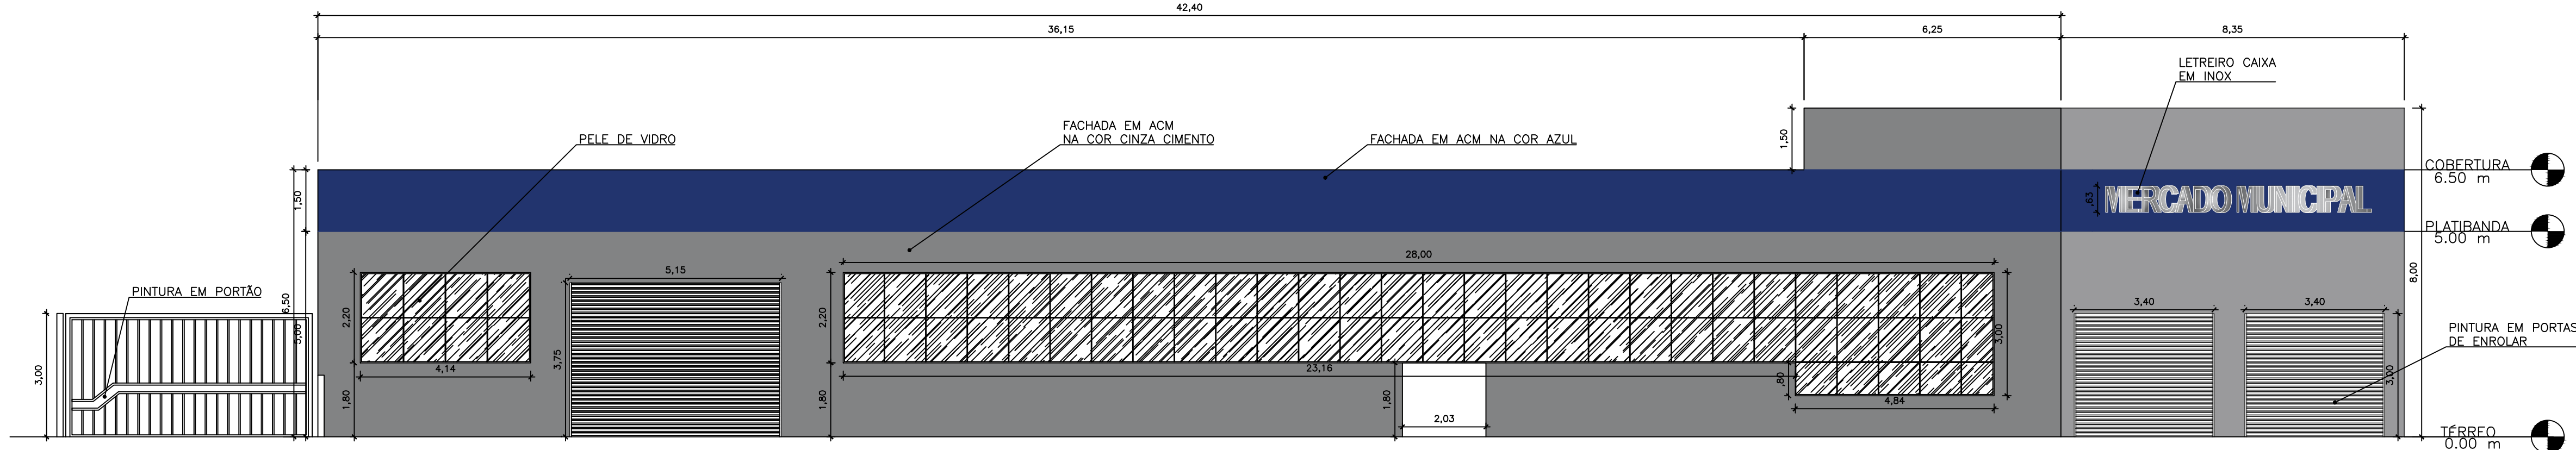


PLANTA MERCADÃO - REVITALIZAÇÃO
CIVIL
PROJ. 1180

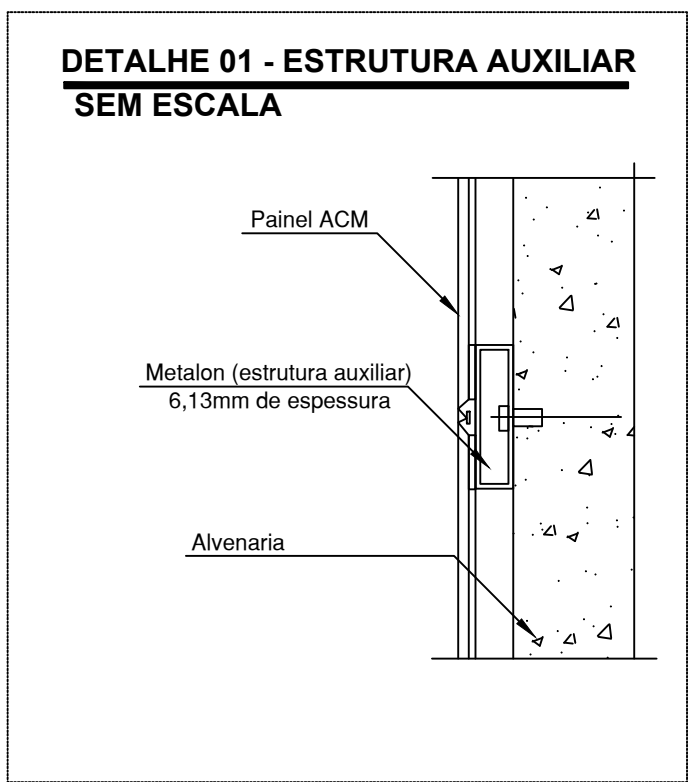


ELEV. ELEVACÃO LATERAL A - PROPOSTA
CIVIL
PROJ. 1180

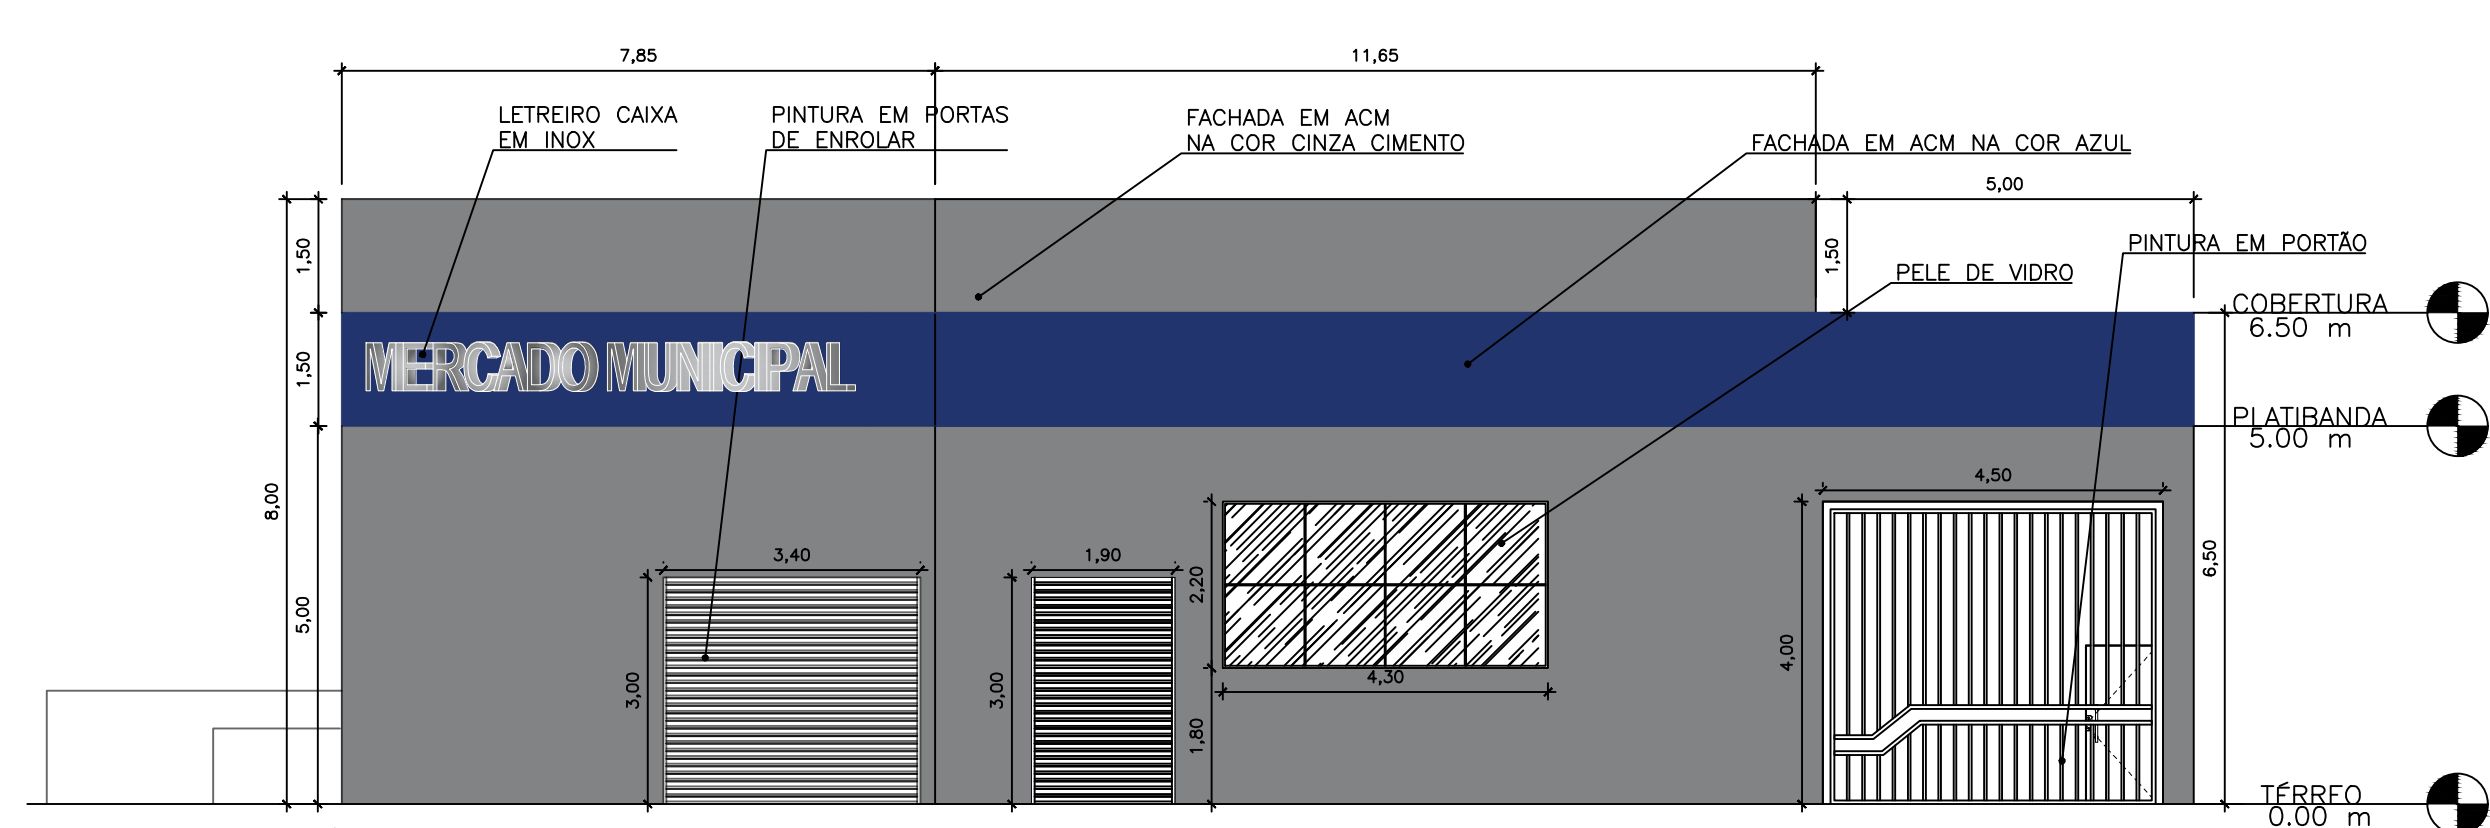

ELEV. ELEVACÃO FRONTAL B - PROPOSTA
CIVIL
PROJ. 1180

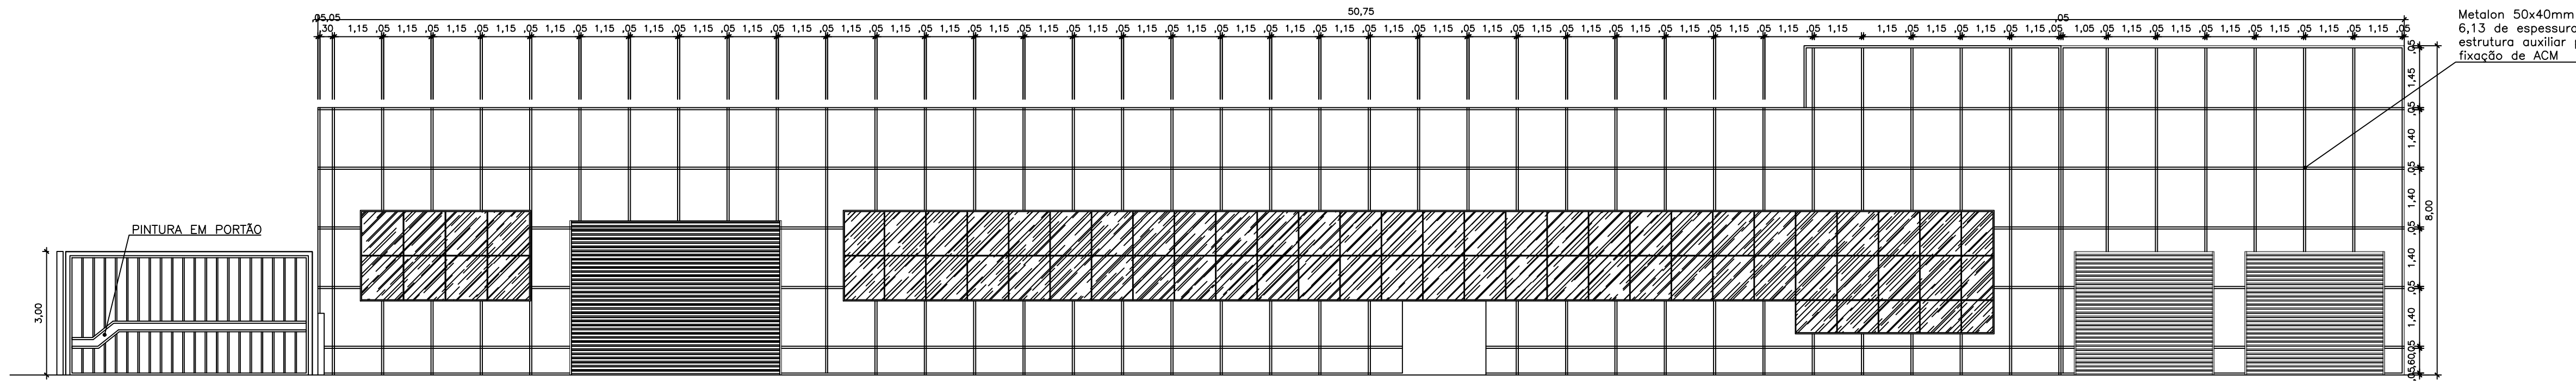

DETALHE ESTRUTURA AUXILIAR METALON LATERAL A
CIVIL
PROJ. 1180

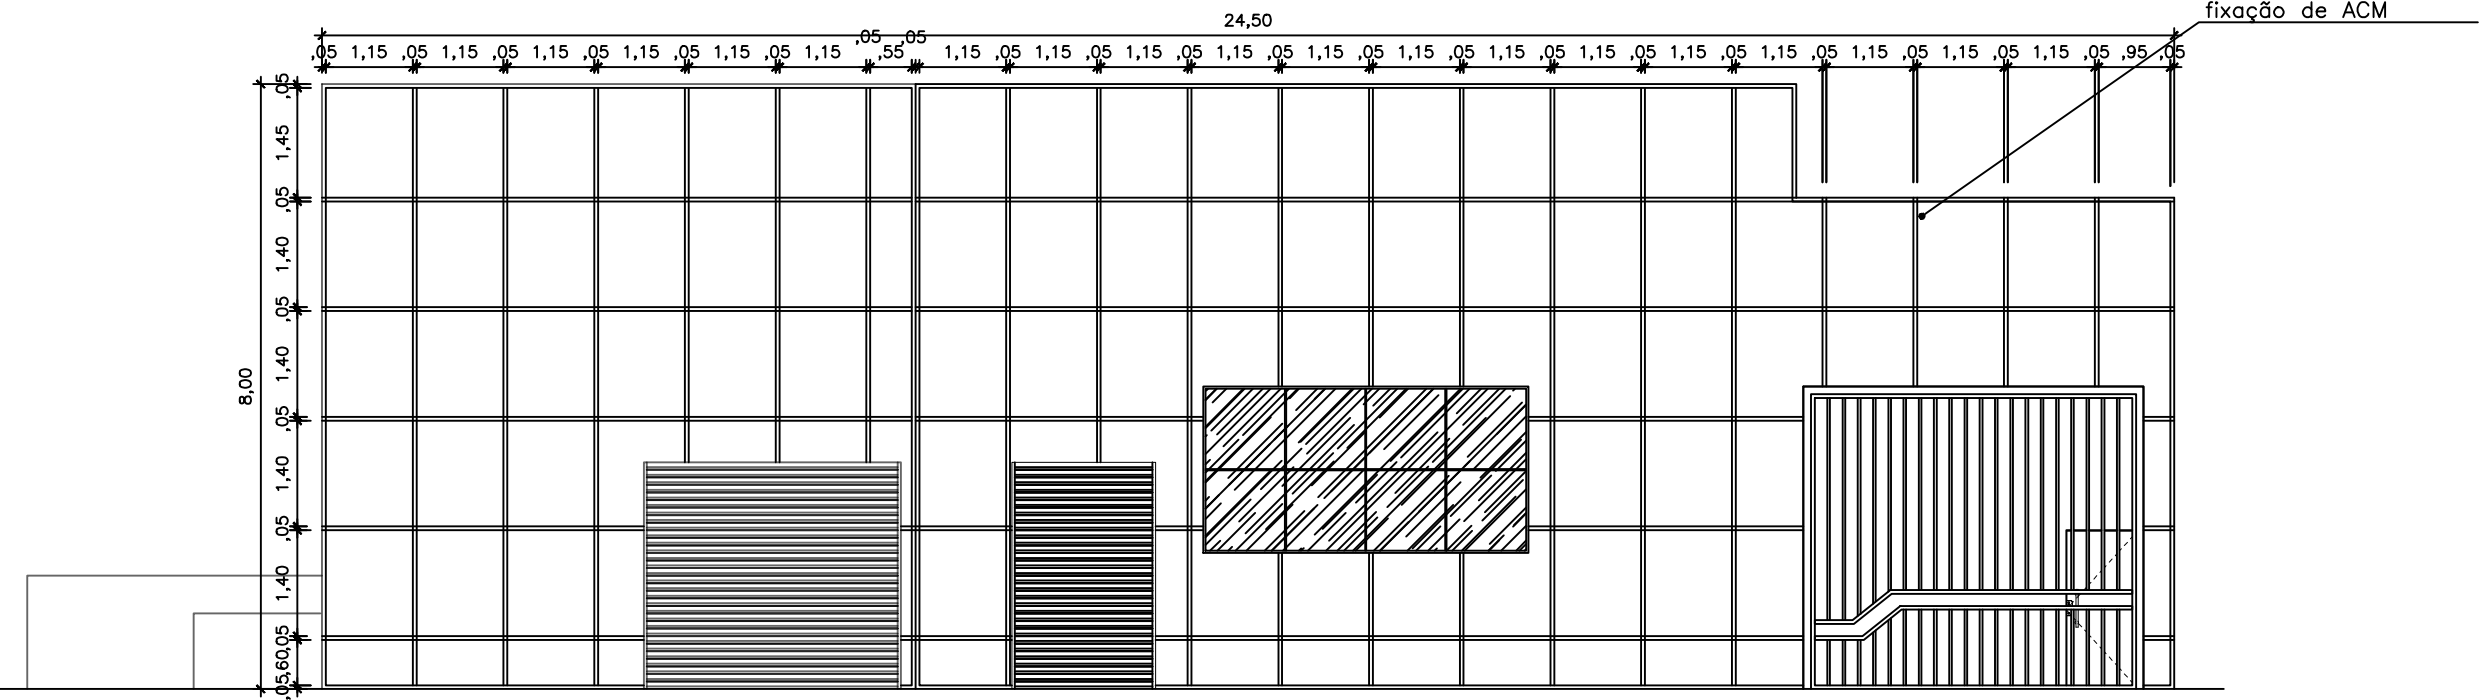

DETALHE ESTRUTURA AUXILIAR METALON FRONTAL B
CIVIL
PROJ. 1180

- LEGENDA
- PINTURA E REPARO DE PISO EXTERNO A=1.169,73m²
 - REPARO DE PISO EM GERAL (GRANILITE INTERNO) A=447,18m²
 - INSTALAÇÃO DE ACM EM FACHADA
 - ESTRUTURA AUXILIAR PARA FIXAÇÃO DE ACM
1. PINTURA DE ALVENARIA EM TINTA LÁTEX, ÁREA INTERNA E EXTERNA;
2. REMOÇÃO DE AZULEJOS (FACHADA DE ALGUMAS LOJAS);

3. EM CASO DE AVÁRIAS EM ÁREAS FORA DO ESCOPO, AS MESMAS DEVEM SER RECOMPOSTAS CONFORME PADRÃO EXISTENTE.
4. TODO E QUALQUER ELEMENTO ESPECIFICADO NESTE PROJETO QUE VENHA A SER SUBSTITUÍDO, DEVERÁ OBTER A MESMA CARACTERÍSTICA E DESEMPENHO TÉCNICO, PREVENINDO O PERFEITO FUNCIONAMENTO, SEJA EQUIPAMENTOS OU REVESTIMENTOS.

ARQUITETURA

FOLHA
1/1

PROJETO: MERCADÃO MUNICIPAL

LOCAL DA OBRA: R. GUARANI, 261 - CENTRO, IBIÚNA - SP. 18150-000

ESPECIALIDADE: ARQUITETURA

PRANCHA: REVITALIZAÇÃO - FACHADA

PROPRIETÁRIO: PREFEITURA DO MUNICÍPIO DE IBIUNA

ESCALA: INDICADA

SITUAÇÃO S/ ESCALA

DECLARO QUE A APROVAÇÃO DO PROJETO NÃO IMPLICA O RECONHECIMENTO POR PARTE DA PREFEITURA DO DIREITO DE PROPRIEDADE DO TERRENO.

DECLARO QUE NÃO CONSTAM EM DOCUMENTOS PÚBLICOS DEVIDAMENTE MATRICULADOS NO REGISTRO DE IMÓVEIS AS OBRIGAÇÕES CONTRATUAIS PREVISTAS NO ARTIGO 39 DA LEI 8.001/73.

PROPRIETÁRIO
PREFEITURA MUNICIPAL DE IBIUNA

RESPONSÁVEL TÉCNICO
ENG. KELVIN CHRISTIAN RODRIGUES ALVES
CREA 5069931030