




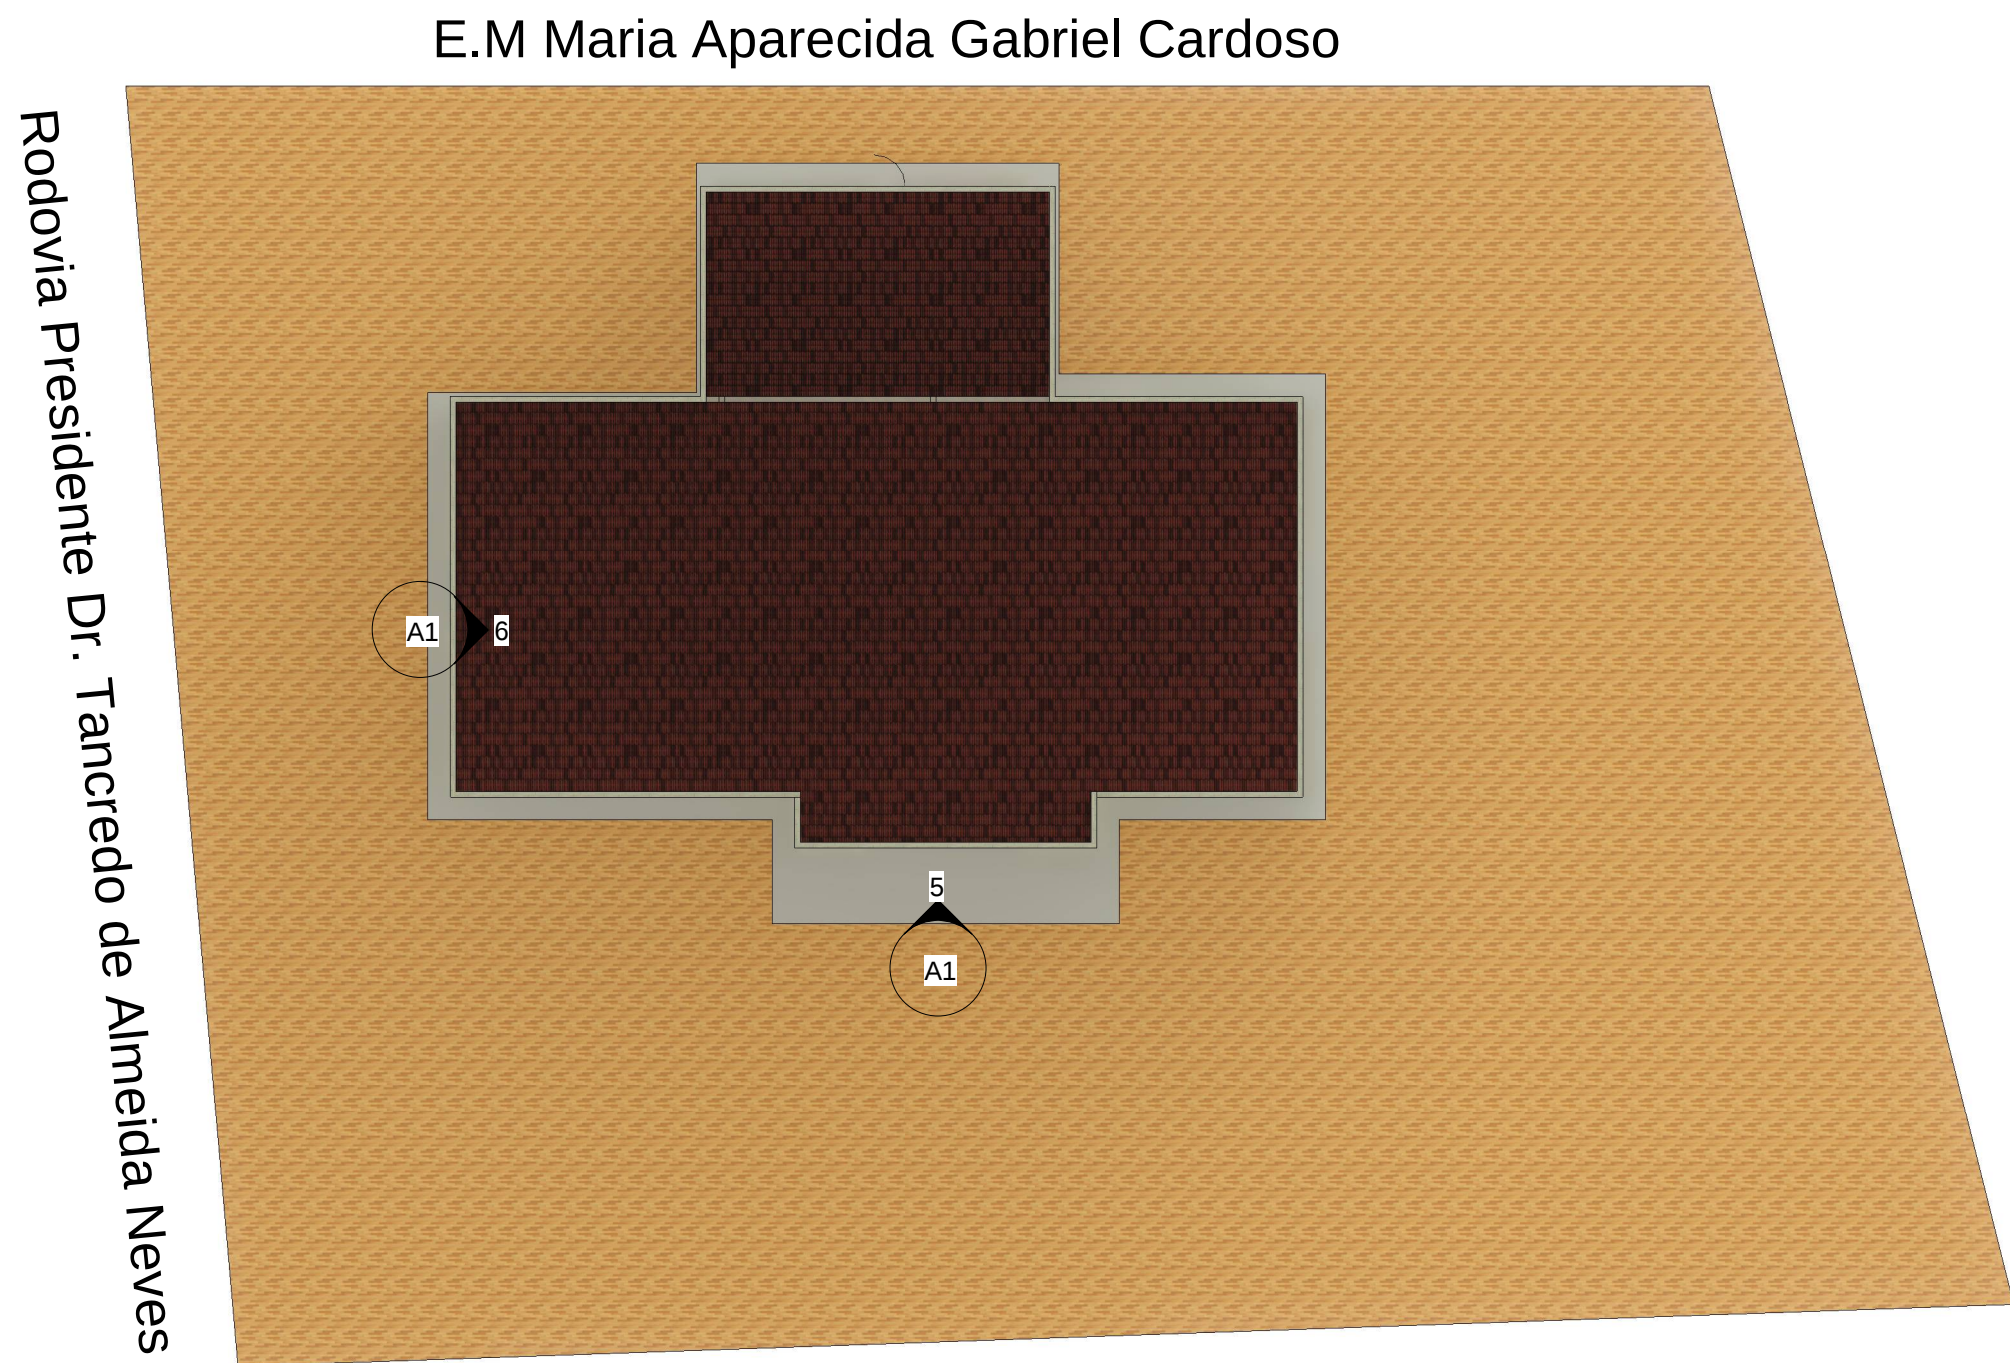

2 Implantação/Cobertura
1 : 200

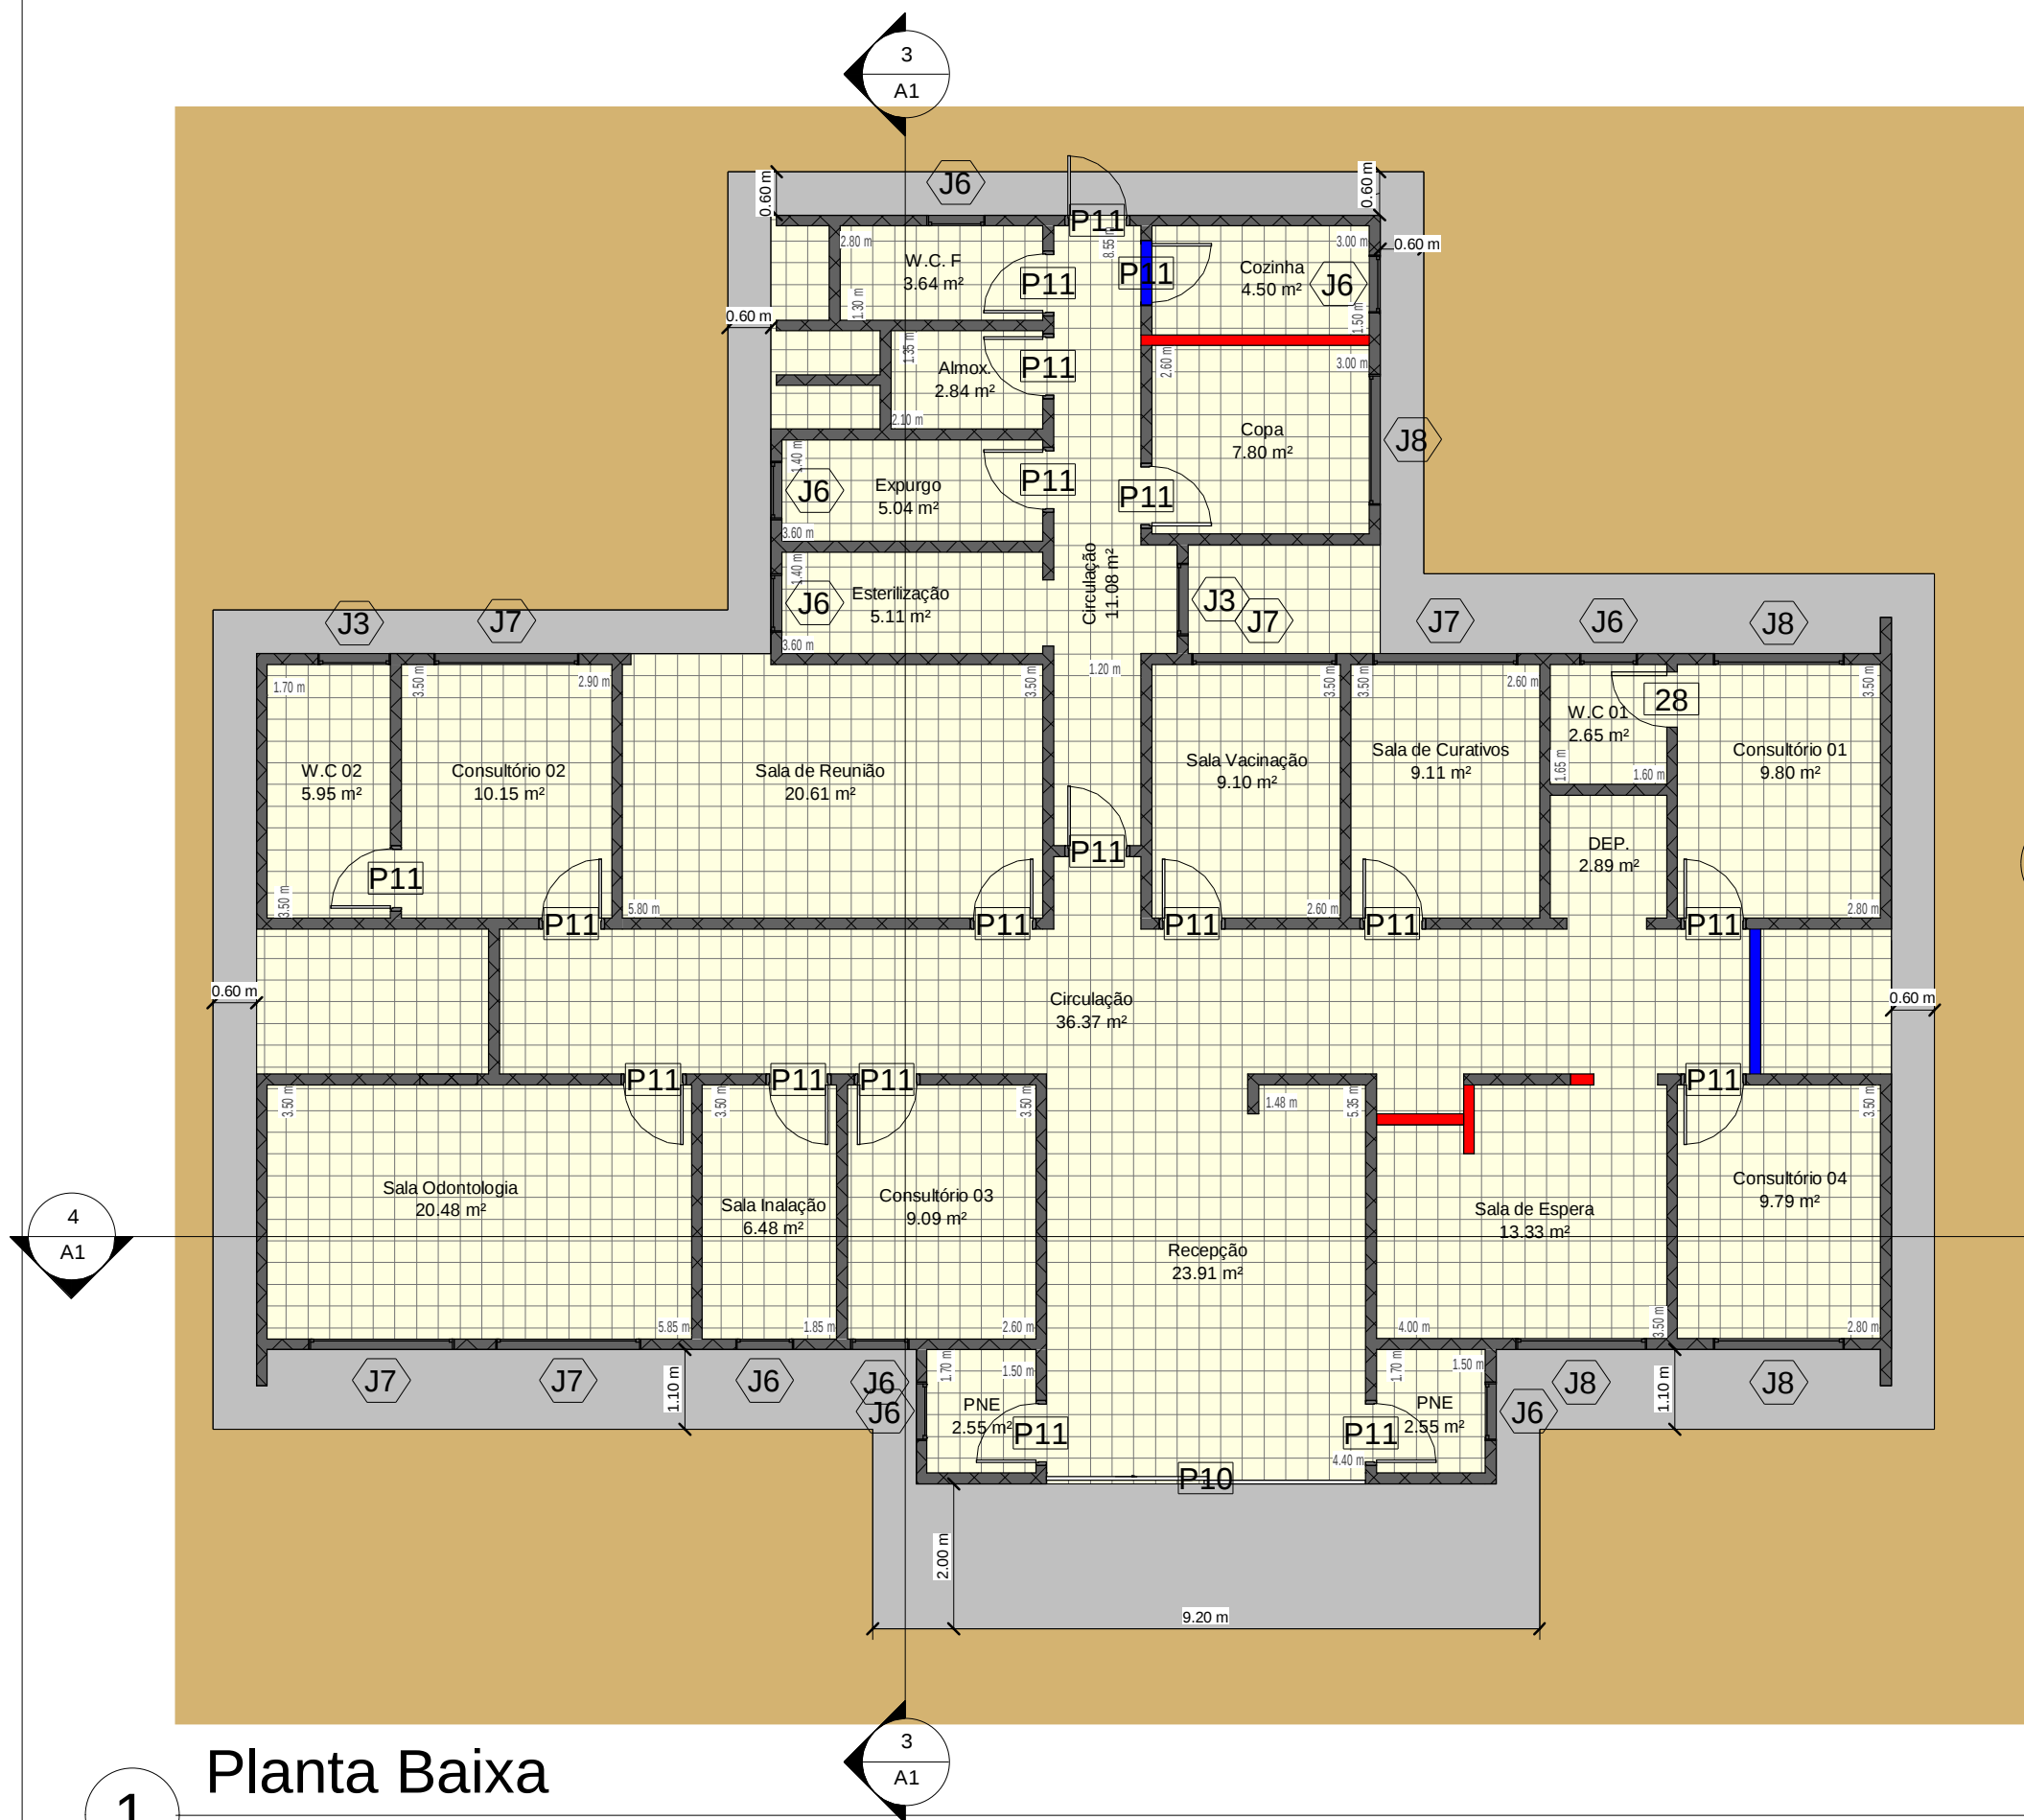

1 Planta Baixa
1 : 100

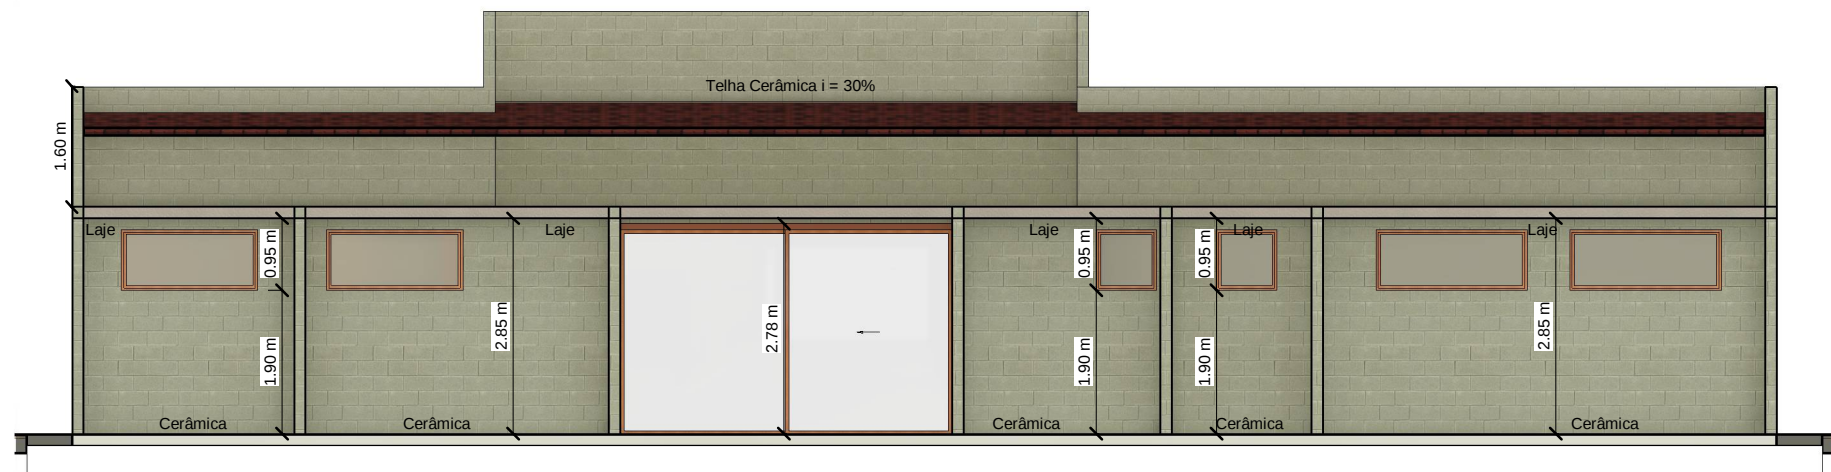

4 Corte 1
1 : 100




5 Fachada
1 : 100


Tabela de porta			
Marca de tipo	Largura	Altura	Contagem
28	0.76 m	2.03 m	1
P10	4.40 m	2.70 m	1
P11	0.90 m	2.10 m	19
Total geral: 21			

Tabela de janela				
Marca de tipo	Largura	Altura	Altura do peitoril	Contagem
J3	1.00 m	0.80 m	1.30 m	2
J6	0.80 m	0.80 m	<varia>	9
J7	2.00 m	0.80 m	1.90 m	5
J8	1.80 m	0.80 m	1.90 m	4
Total geral: 20				

NOTA: O reservatório d'água atenderá aos dispostos 10 e 11 do decreto 12342/78. A falta de iluminação e ventilação será compensada por dispositivos artificiais.

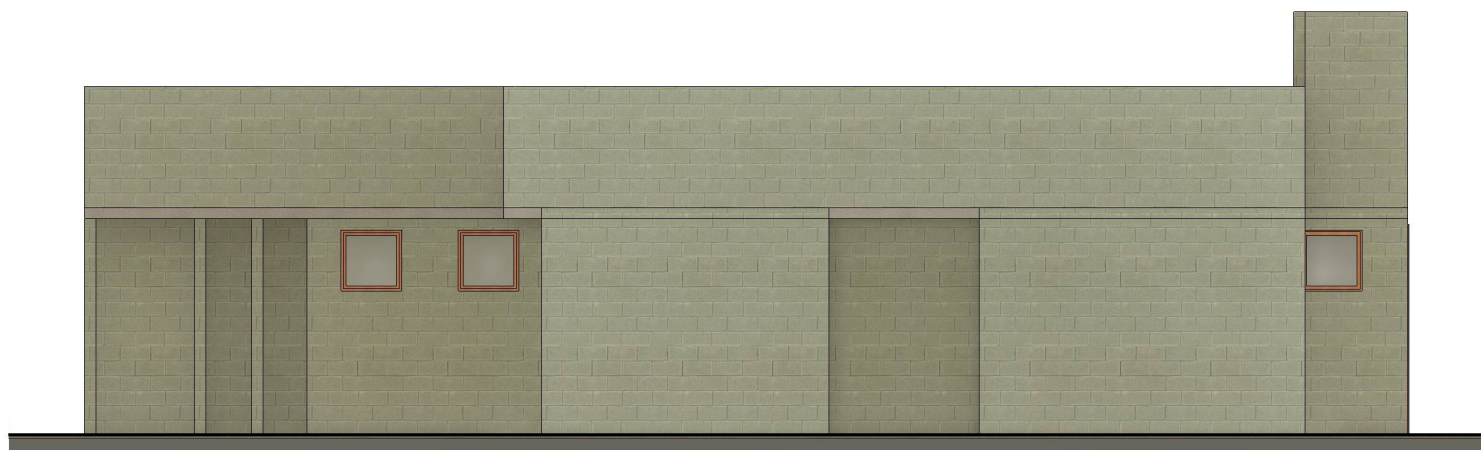

6 Vista Lateral
1 : 100

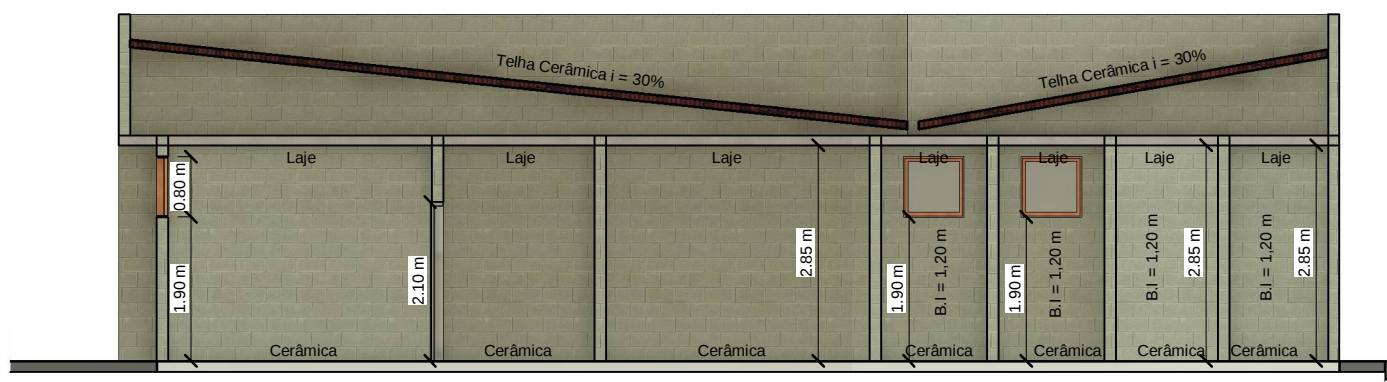

3 Corte 2
1 : 100

PROJETO ARQUITETÔNICO		Folha: Única
OBRA: REFORMA POSTO DE SAÚDE		
PROPRIETÁRIO: PREFEITURA MUNICIPAL DE IBIUNA		
LOCAL: ROD. PRESIDENTE DR. TANCREDO DE ALMEIDA NEVES		
BAIRRO: TAVARES		
CIDADE: IBIUNA/SP		
Situação sem escala		PROPRIETÁRIO: PREFEITURA MUNICIPAL DE IBIUNA CNPJ: 46.634.531/0001-37
QUADRO DE ÁREAS (M)2		
ÁREA TOTAL A CONSTRUIR: 282,20 M²		AUTOR DO PROJETO NICOLAS RICIERI CORRÊA GANDOLFI CREA: 5070986378 ENGENHEIRO CIVIL