



DETALHES BOCA DE LOBO DUPLA
(sem escala)

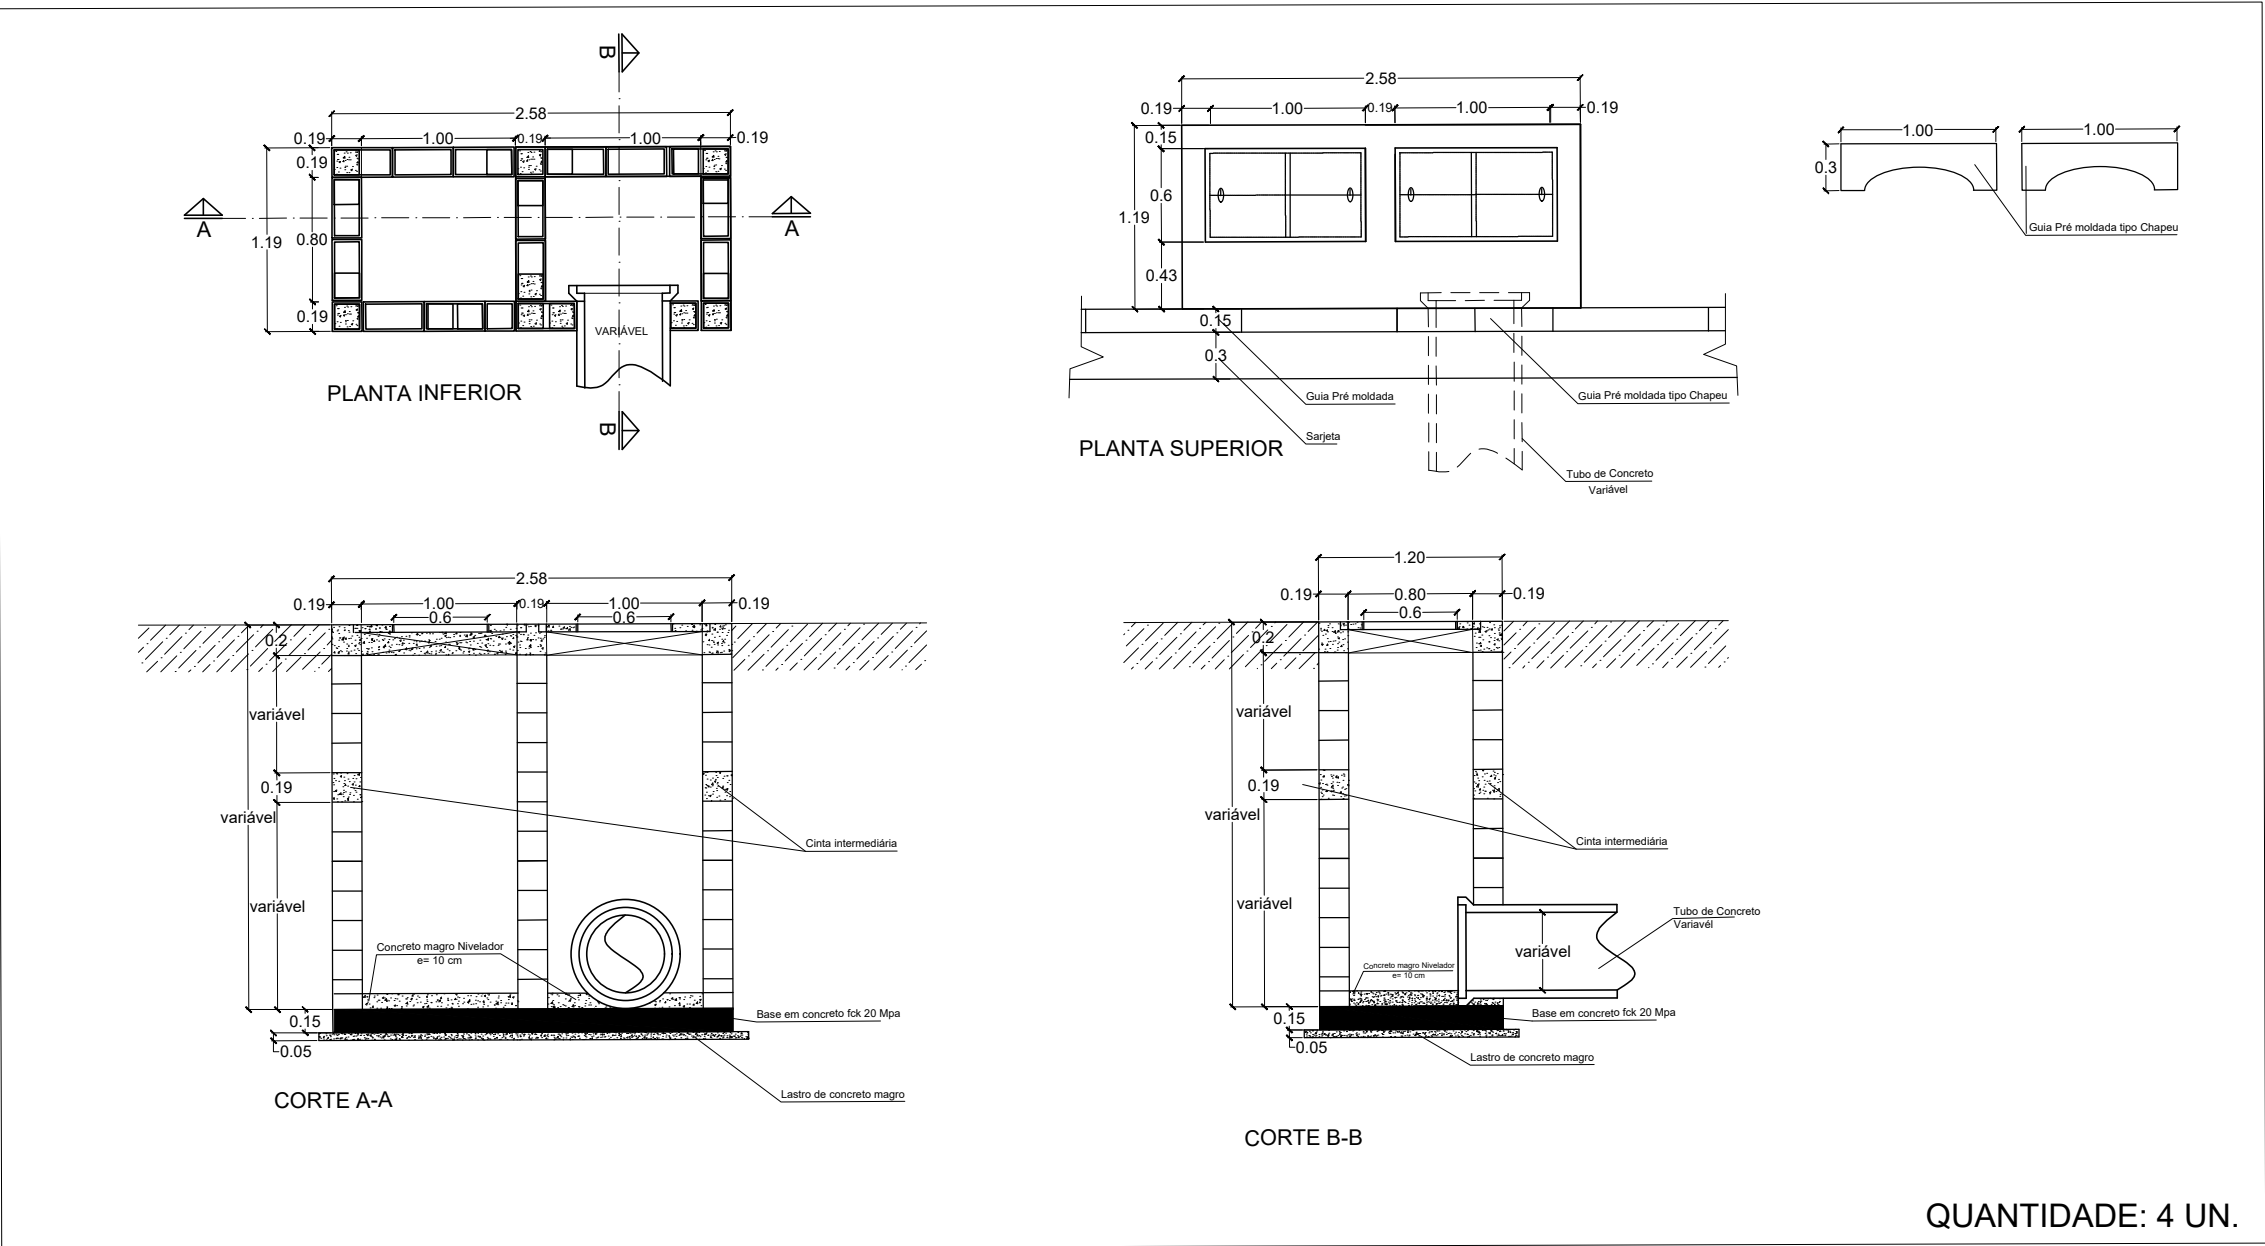

DETALHES MURO DE ALA
(sem escala)

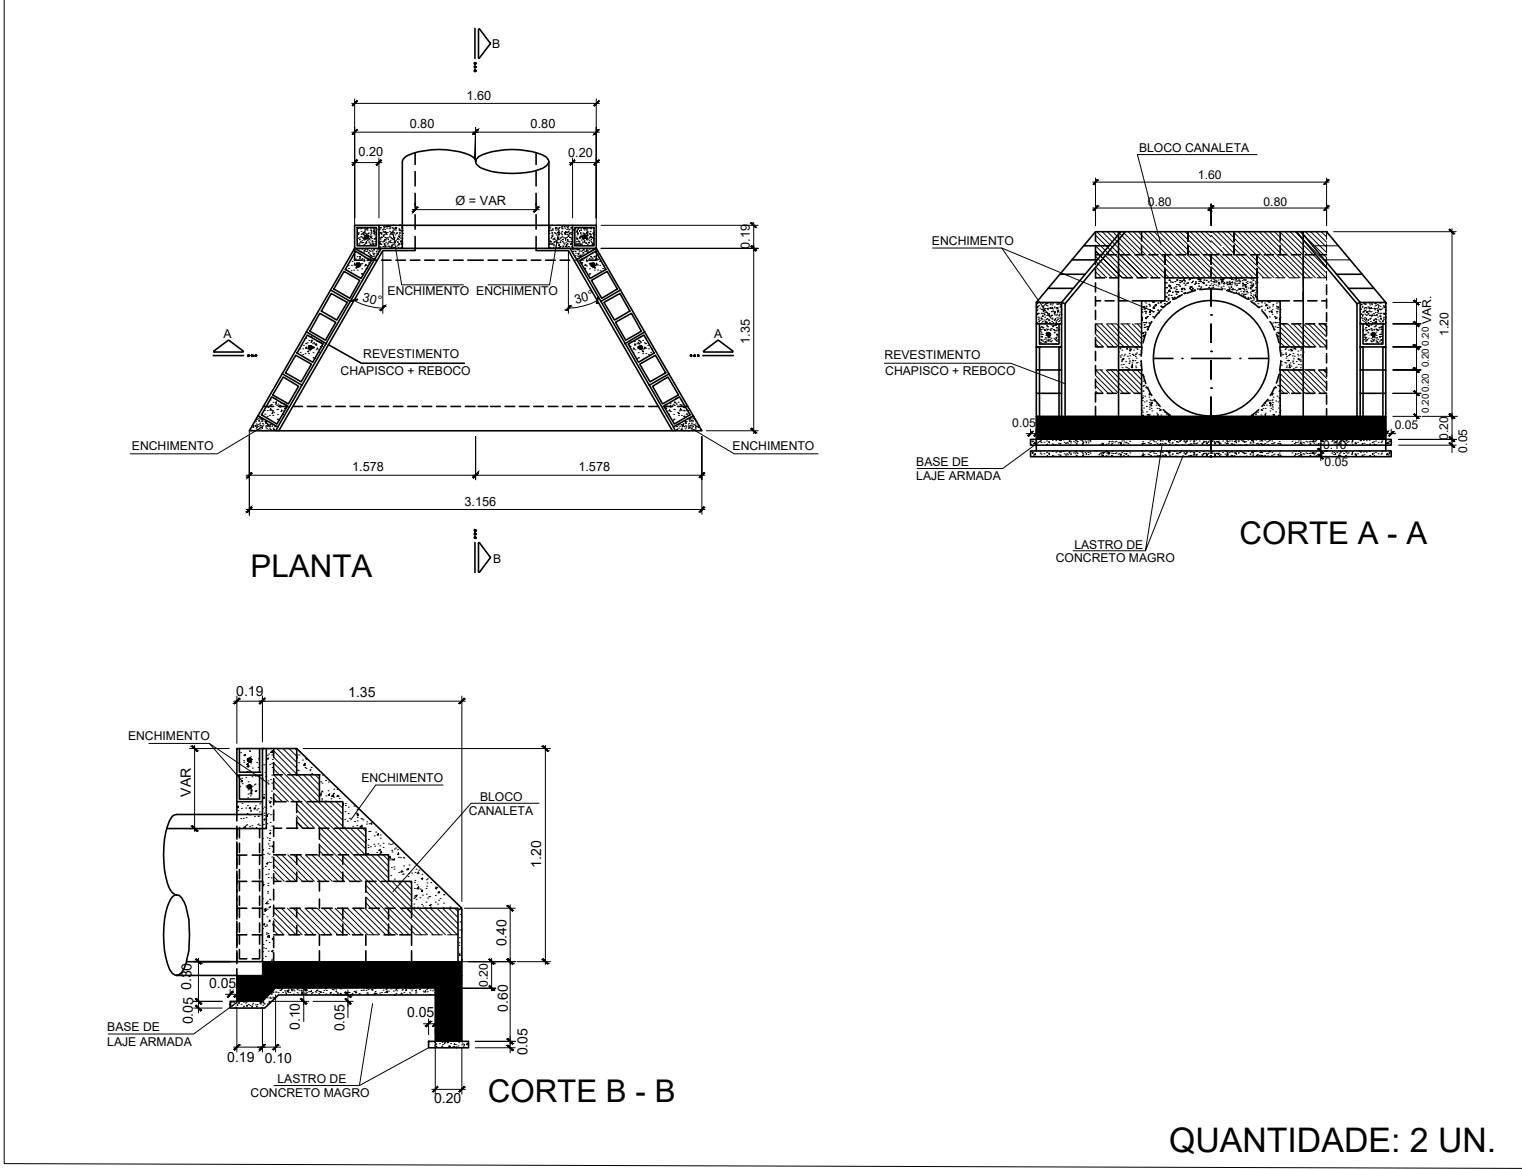

DETALHAMENTOS DE ESTRUTURA DO PAVIMENTO
(sem escala)



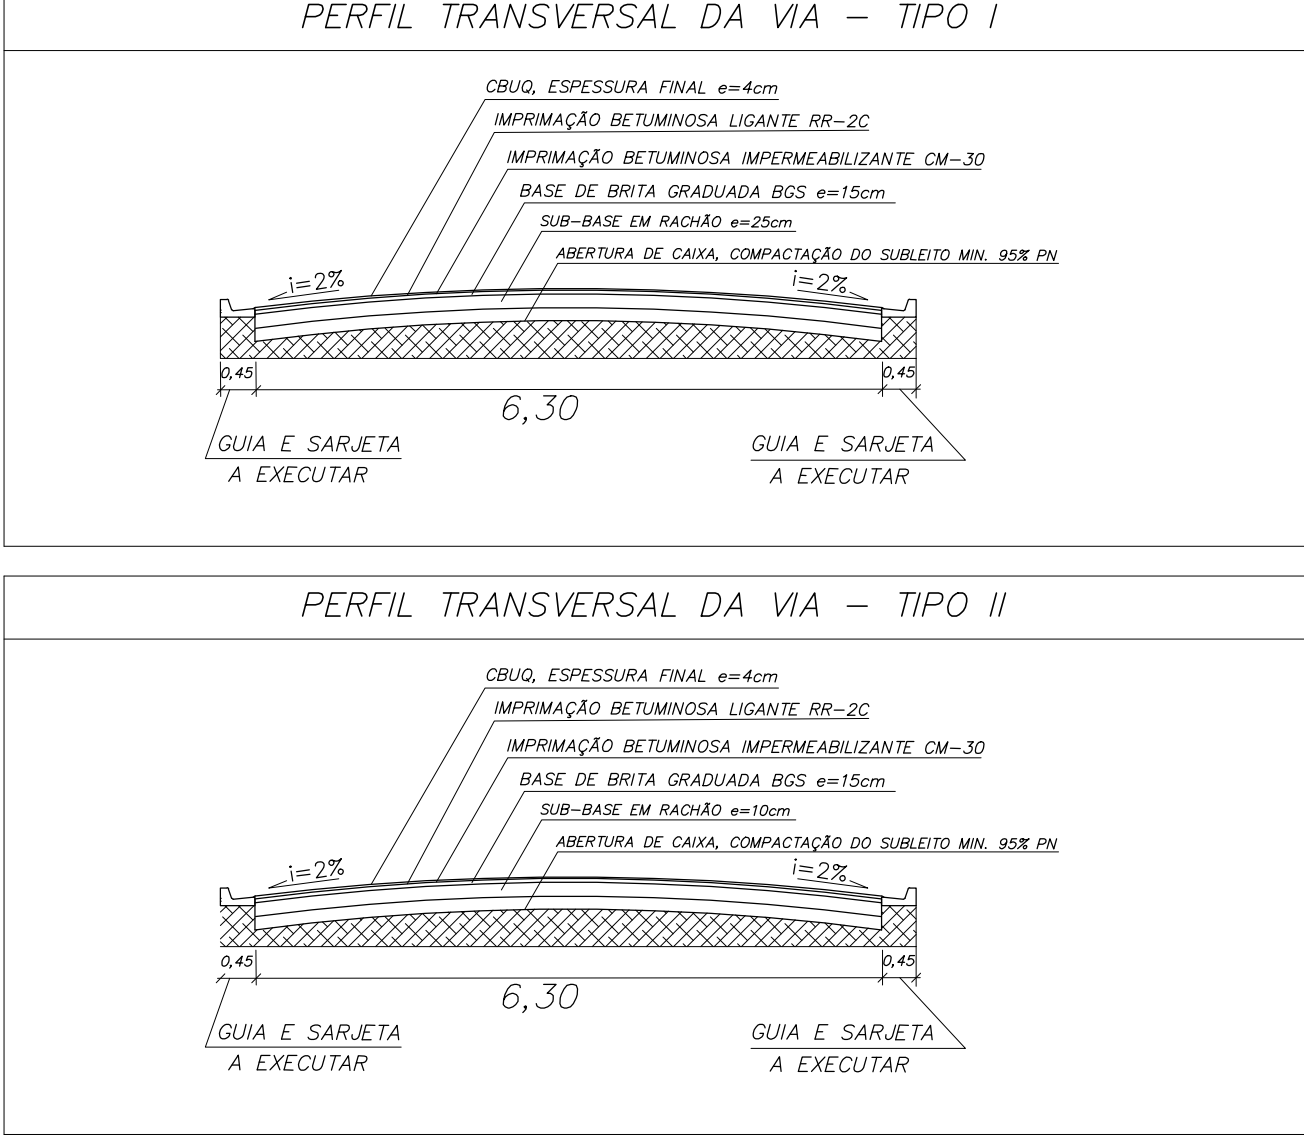


TABELA QUANTITATIVA		
PAVIMENTAÇÃO DA VIA, DRENAGEM SUPERFICIAL E PROFUNDA		
DISCRIMINATIVO	QTD	UNI
COMPRIMENTO DA VIA	160,00	M
LARGURA MÉDIA DA VIA	6,33	M
ÁREA DE PAVIMENTAÇÃO	1.013,13	M²
EXECUÇÃO DE GUIA + SARJETA	315,07	M
MURO DE ALA	2,00	UN
DISSIPADOR DE ENERGIA	2,00	UN
BOCA DE LOBO DUPLA	4,00	UN
TUBO DE CONCRETO ø 600MM	114,00	M

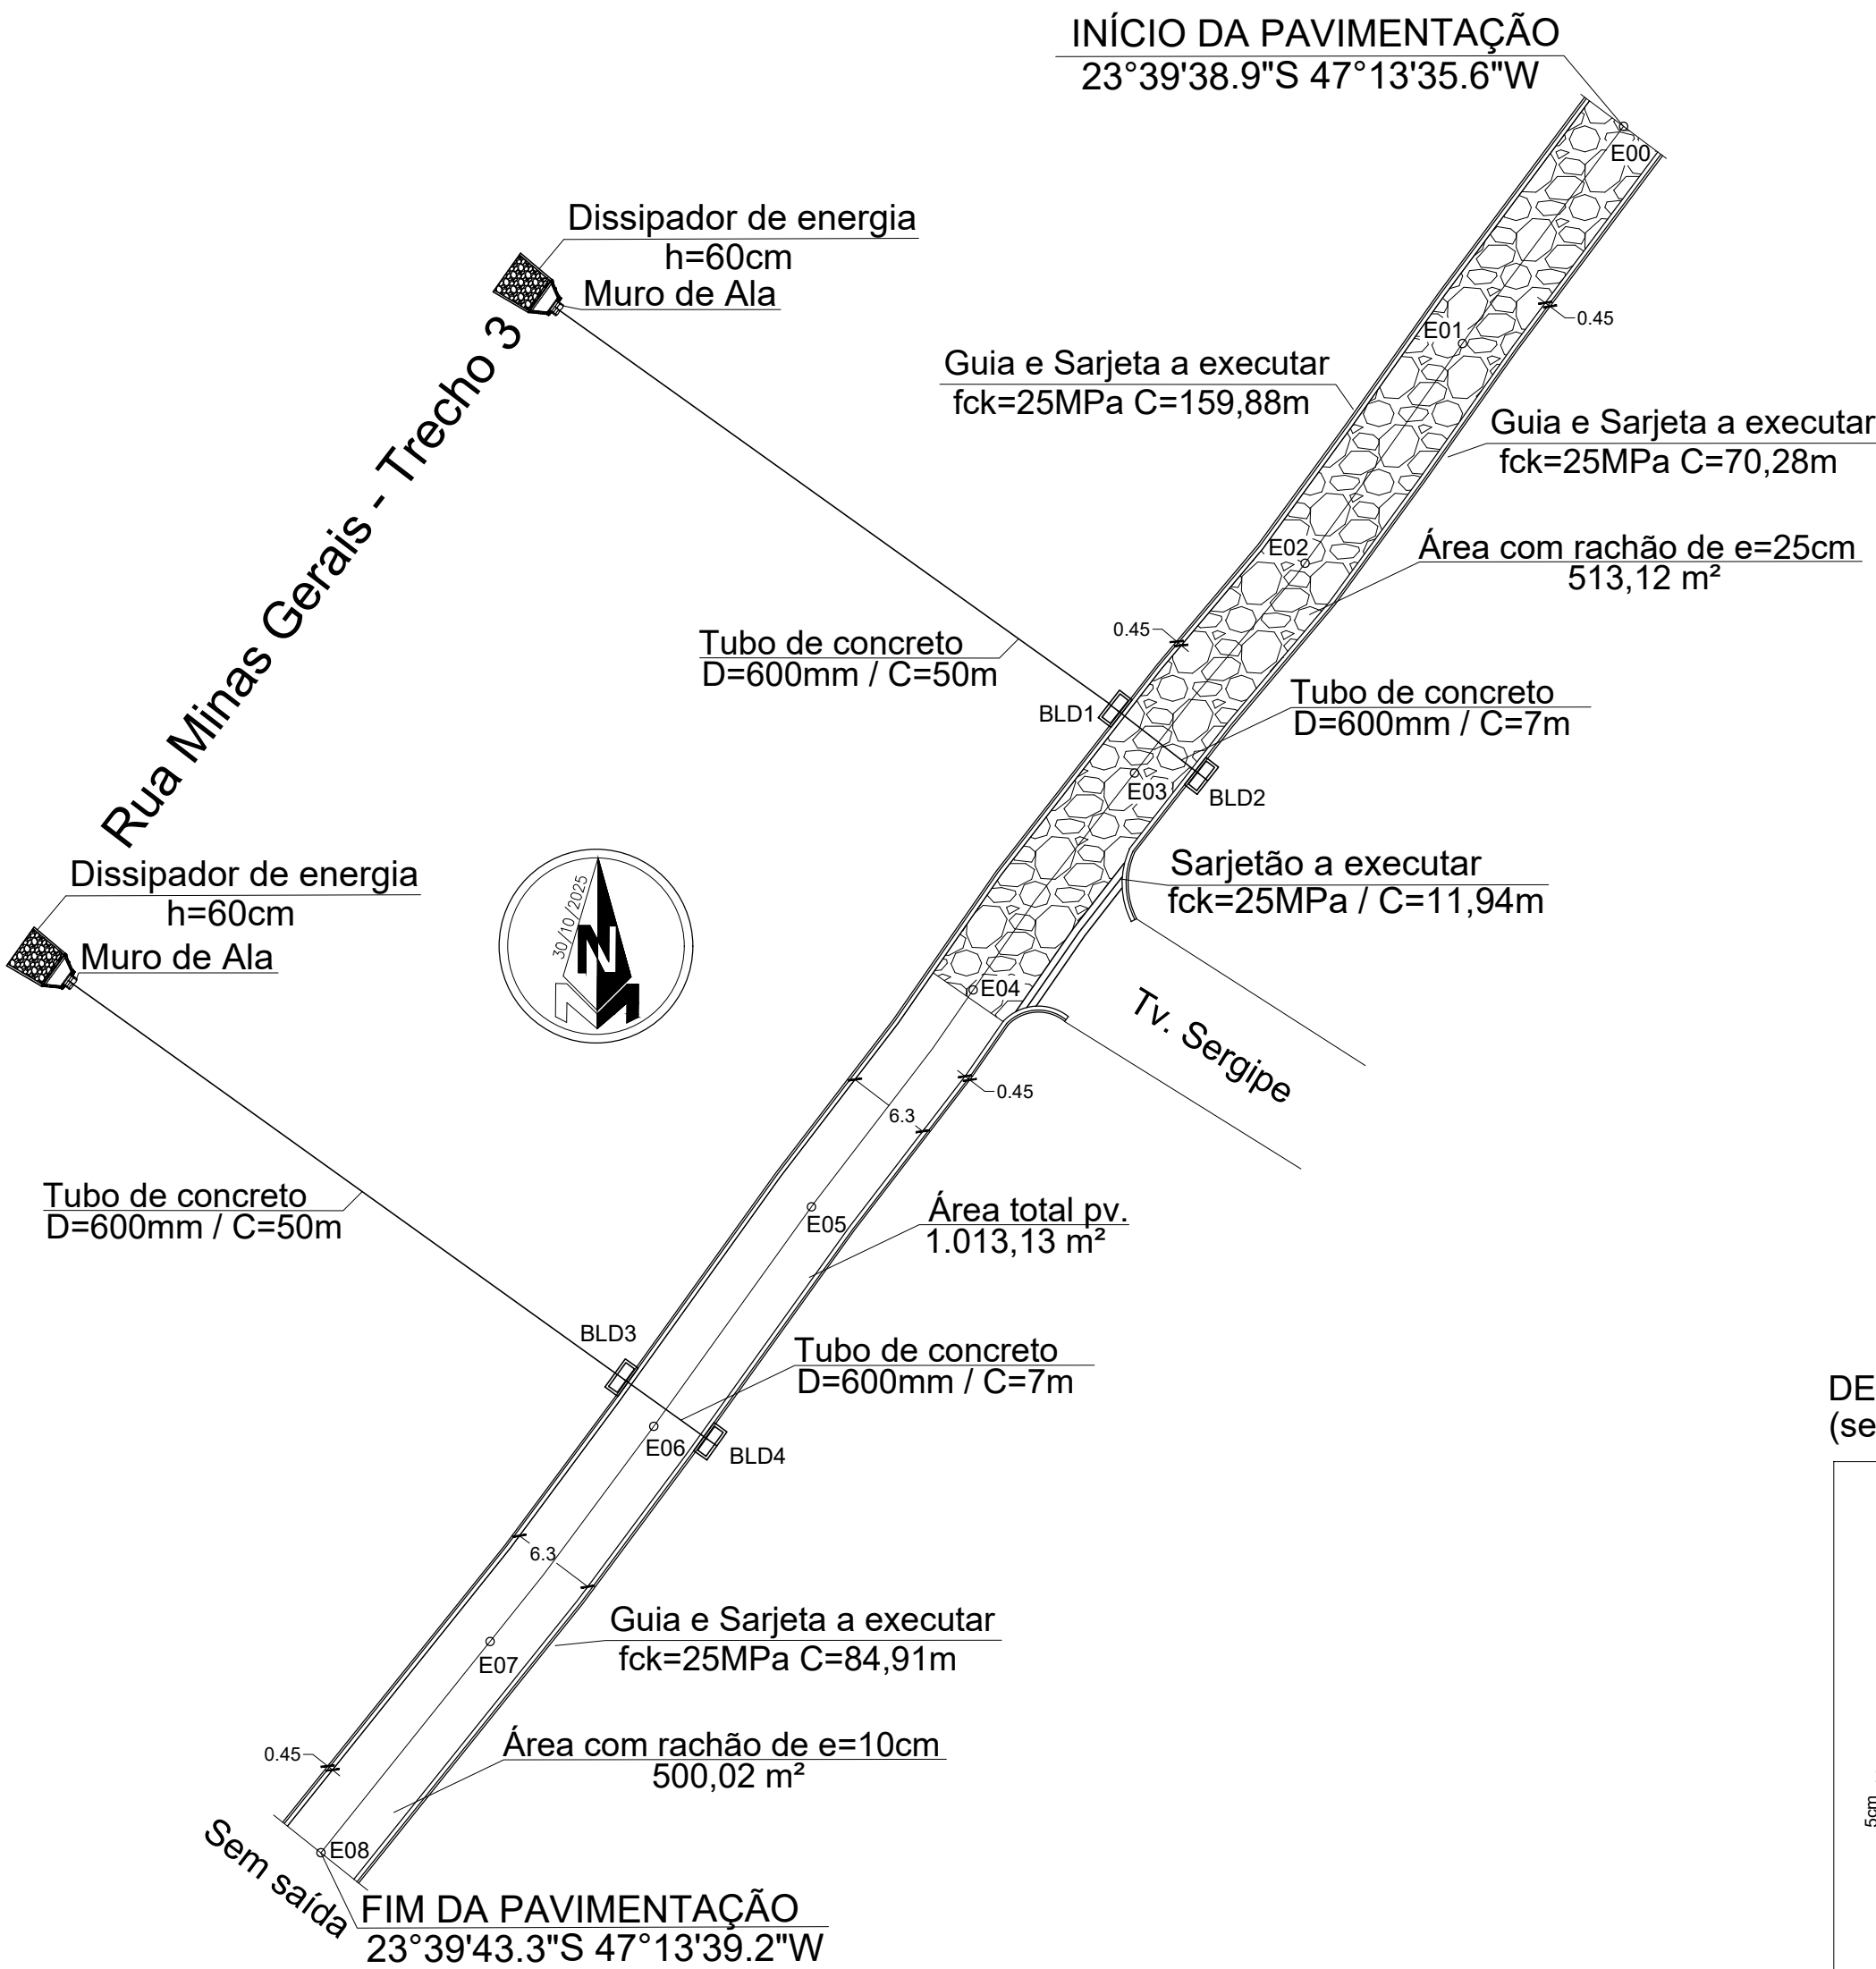


DETALHE DISSIPADOR DE ENERGIA
(sem escala)

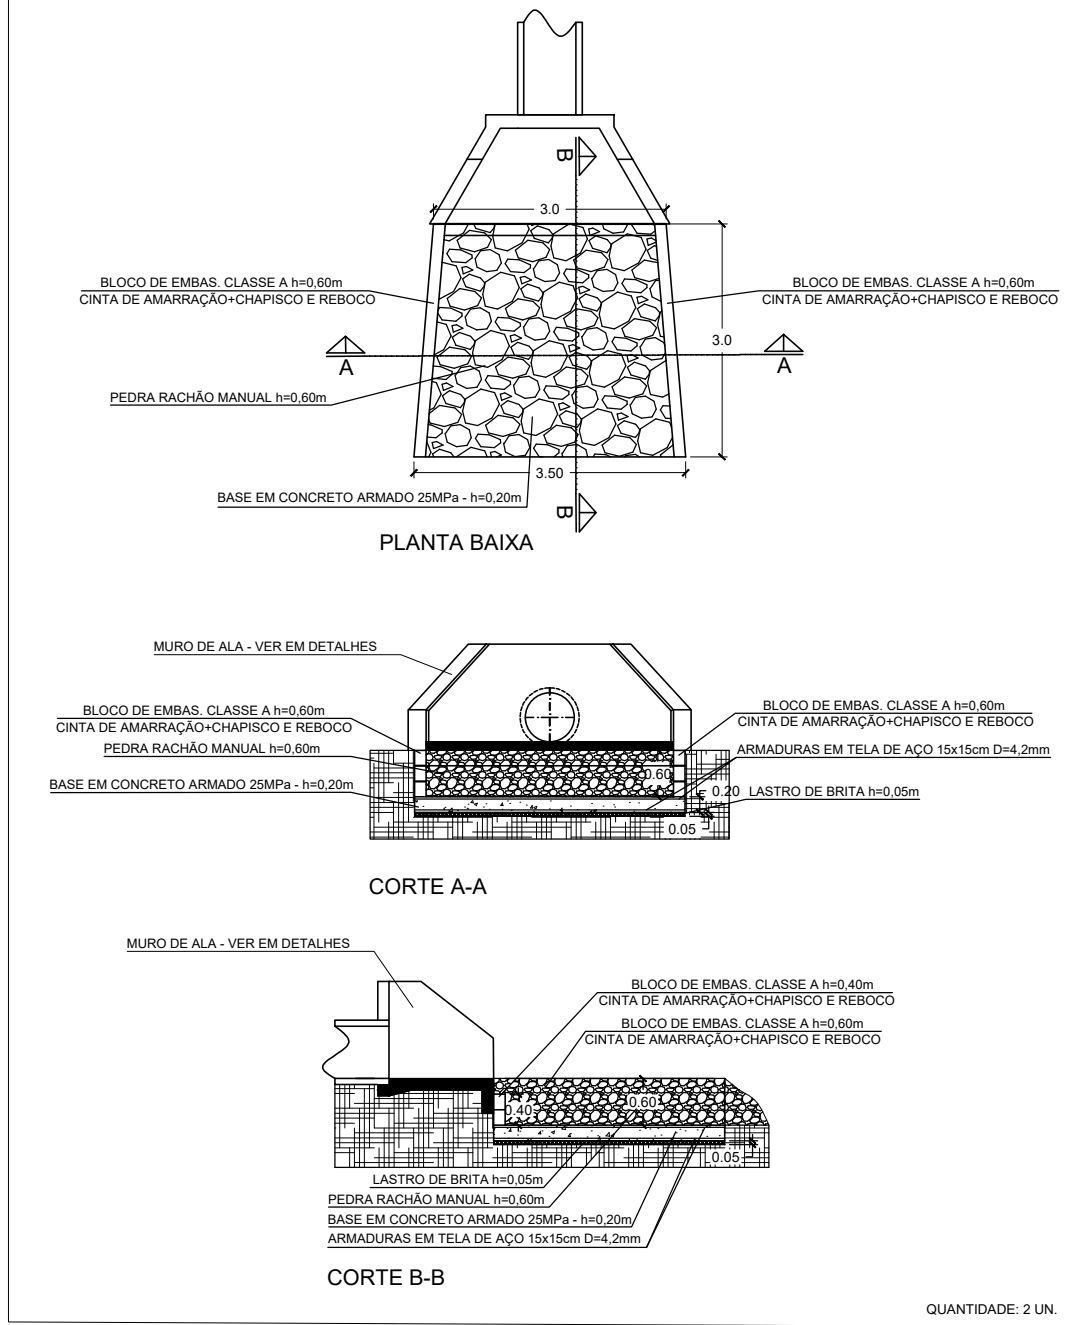


LEGENDA	
	ESTACAS
	SARJETÃO
	GUIAS E SARJETAS
	RACHÃO E=25CM
	MURO DE ALA
	BOCA DE LOBO
	DISSIPADOR DE ENERGIA

OBS: TODA A PAVIMENTAÇÃO BETUMINOSA DEVERÁ SER EXECUTADA NO SENTIDO DO TRECHO FINAL PARA O TRECHO INICIAL.


DETALHE TÍPICO - PINTURA DE FAIXAS

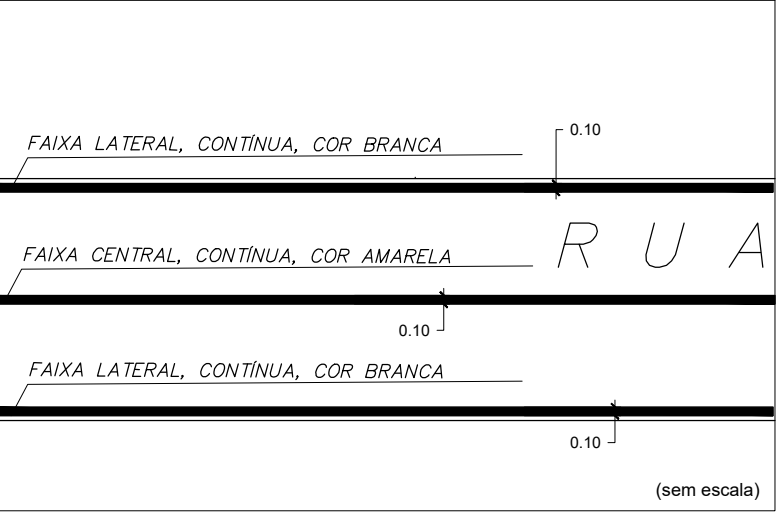

DETALHE DE GUIA E SARJETA
(sem escala)

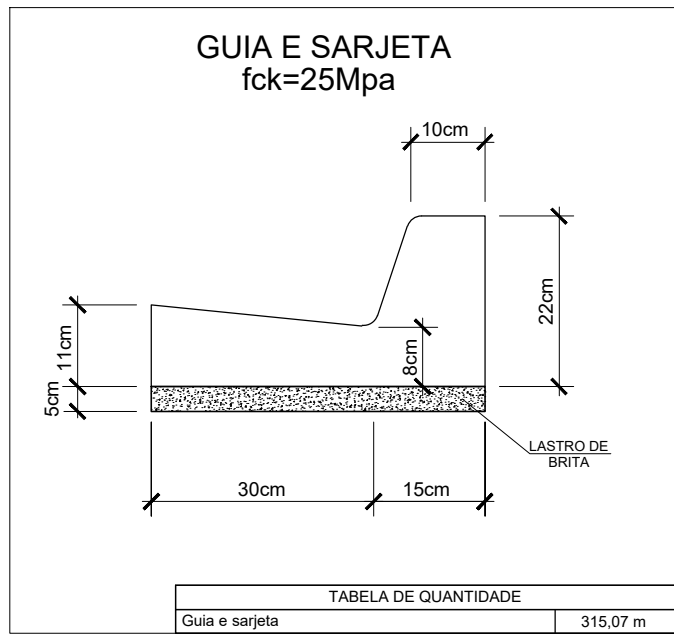

DETALHE SARJETÃO
(sem escala)

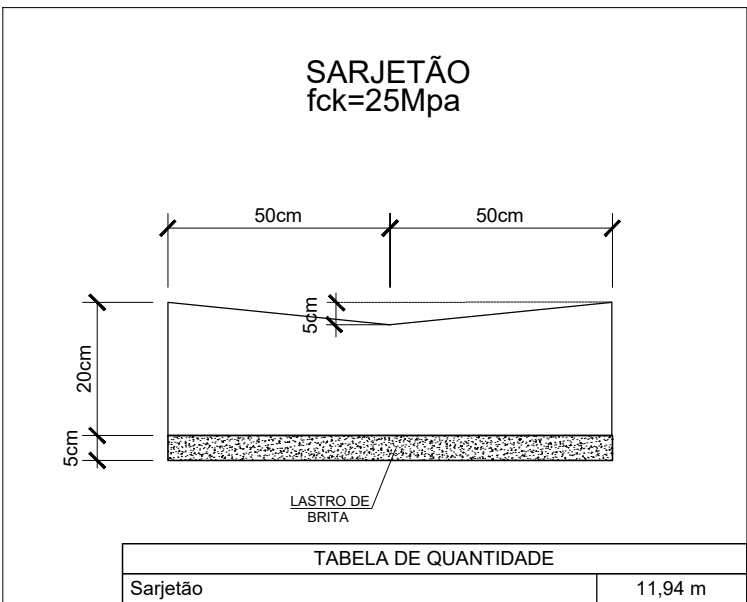

ESTAQUEAMENTO:
ESTACAS DE 20m em 20m
NORMAS A SEREM SEGUIDAS:
ABNT
DNIT - DER/SP
CONTRAN/DENATRAN

PROJETO DE INFRAESTRUTURA URBANA

FOLHA ÚNICA

Assunto: PROJETO DE PAVIMENTAÇÃO E DRENAGEM

Proprietário: PREFEITURA DA ESTÂNCIA TURÍSTICA DE IBIÚNA

Local: RUA MINAS GERAIS, TRECHO 03 – BAIRRO CENTRO
MUNICÍPIO DA ESTÂNCIA TURÍSTICA DE IBIÚNA – SP

Escala: INDICADA

SITUAÇÃO S/ ESCALA



PREFEITURA DA ESTÂNCIA TURÍSTICA DE IBIÚNA
CNPJ 46.634.531/0001-37
proprietário

ÁREAS:

VER TABELA

Engº Civil STEFANO MALAGUETA
CREA 5070926425
ART: