



DETALHAMENTOS DE ESTRUTURA DO PAVIMENTO
(sem escala)

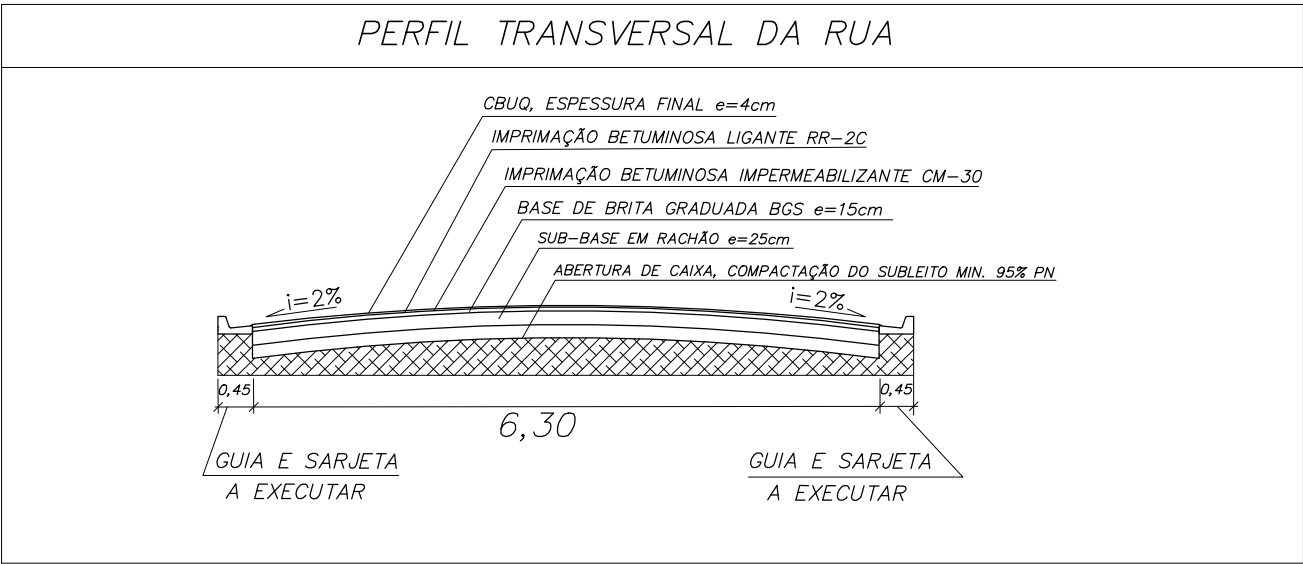

DETALHES BOCA DE LOBO DUPLA
(sem escala)

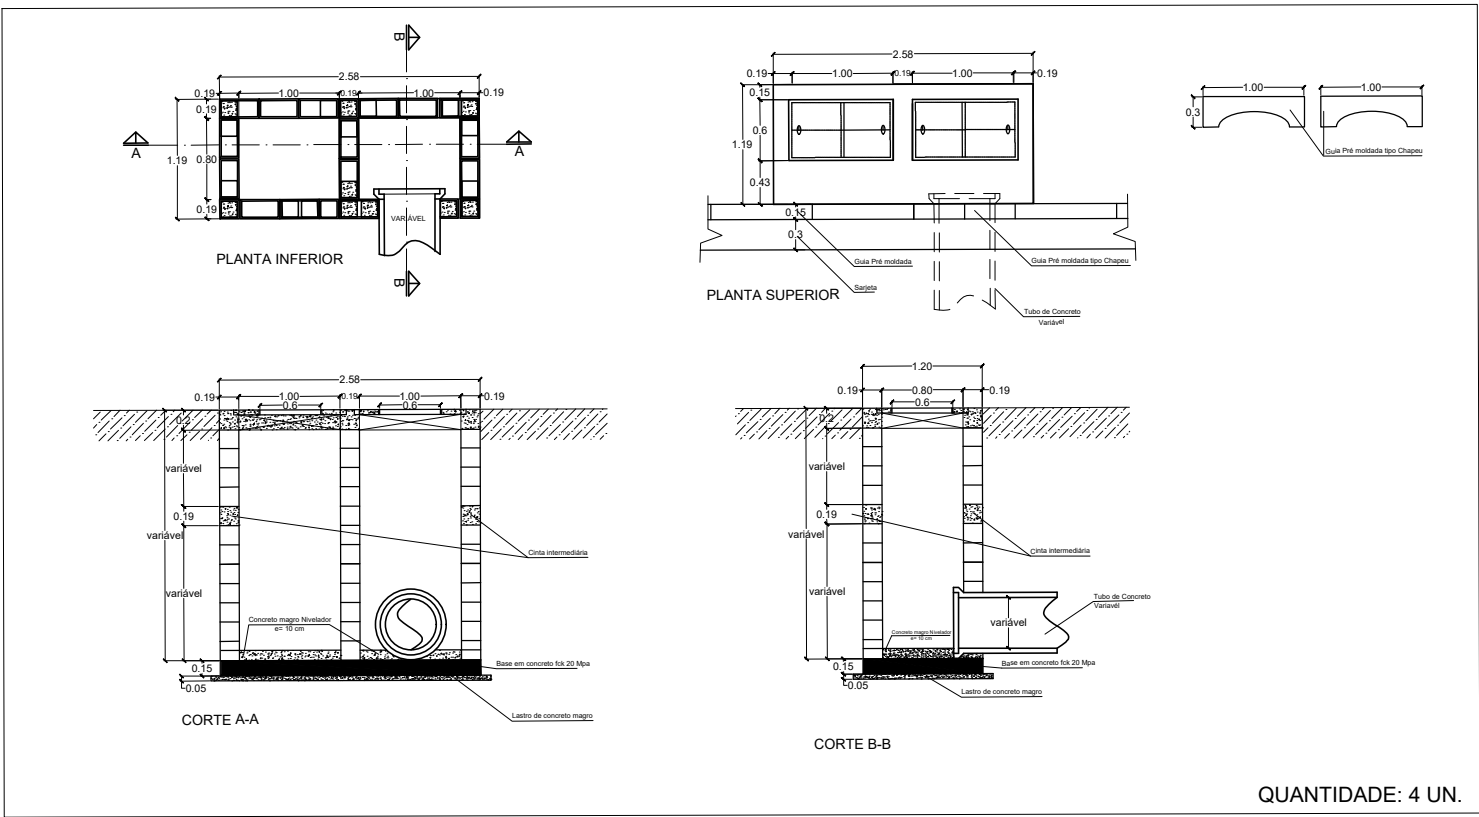


LEGENDA	
	ESTACAS
	SARJETÃO
	GUIAS E SARJETAS
	DEMOLIÇÃO DE LOMBADA
	SARJETÃO EXISTENTE
	BOCA DE LOBO
	BOCA DE LOBO EXISTENTE


OBS: TODA A PAVIMENTAÇÃO BETUMINOSA DEVERÁ SER EXECUTADA NO SENTIDO DO TRECHO FINAL PARA O TRECHO INICIAL.

TABELA QUANTITATIVA		
PAVIMENTAÇÃO DA VIA E DRENAGEM SUPERFICIAL		
DISCRIMINATIVO	QTD	UNI
COMPRIMENTO DA VIA	114,95	M
LARGURA MÉDIA DA VIA	6,30	M
ÁREA DE PAVIMENTAÇÃO	724,10	M²
EXECUÇÃO DE GUIA + SARJETA	230,00	M
TUBO DE CONCRETO Ø 600MM	4,00	M
BOCA DE LOBO DUPLA	4,00	UN

DETALHE DE GUIA E SARJETA
(sem escala)

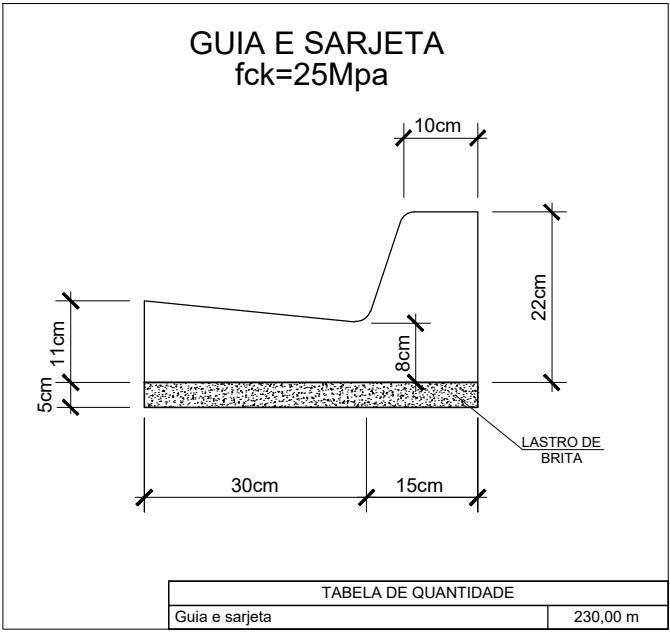

DETALHE TÍPICO - PINTURA DE FAIXAS

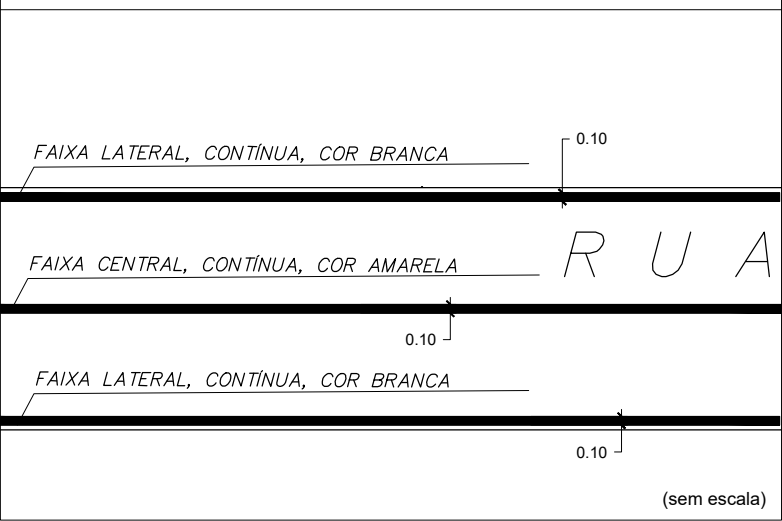

ESTAQUEAMENTO:

ESTACAS DE 20m em 20m

NORMAS A SEREM SEGUIDAS:

ABNT
DNIT – DER/SP
CONTRAN/DENATRAN

PROJETO DE INFRAESTRUTURA URBANA

FOLHA ÚNICA

Assunto: PROJETO DE PAVIMENTAÇÃO E DRENAGEM

Proprietário: PREFEITURA DA ESTÂNCIA TURÍSTICA DE IBIÚNA

Local: RUA MINAS GERAIS, TRECHO 2 – BAIRRO CENTRO
MUNICÍPIO DA ESTÂNCIA TURÍSTICA DE IBIÚNA – SP

Escala: INDICADA

SITUAÇÃO S/ ESCALA



PREFEITURA DA ESTÂNCIA TURÍSTICA DE IBIÚNA
CNPJ 46.634.531/0001–37
proprietário

ÁREAS:

VER TABELA

Engº Civil STEFANO MALAGUETA
CREA 5070926425
ART: