



Par1

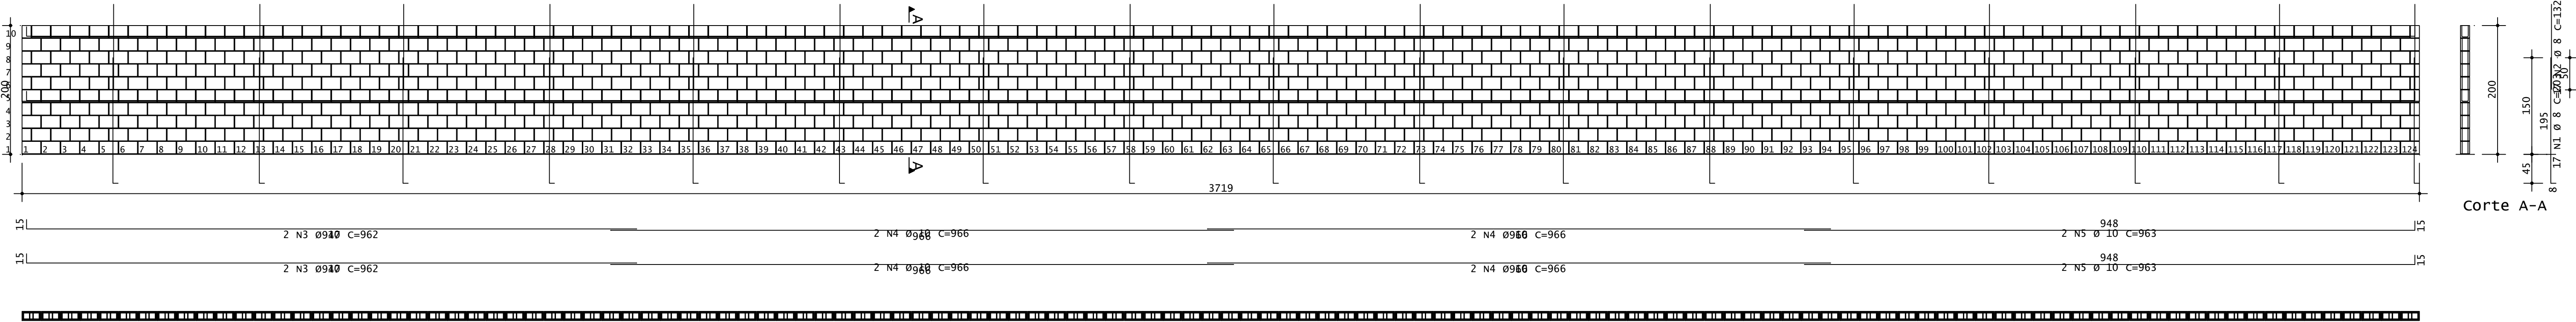


Par4

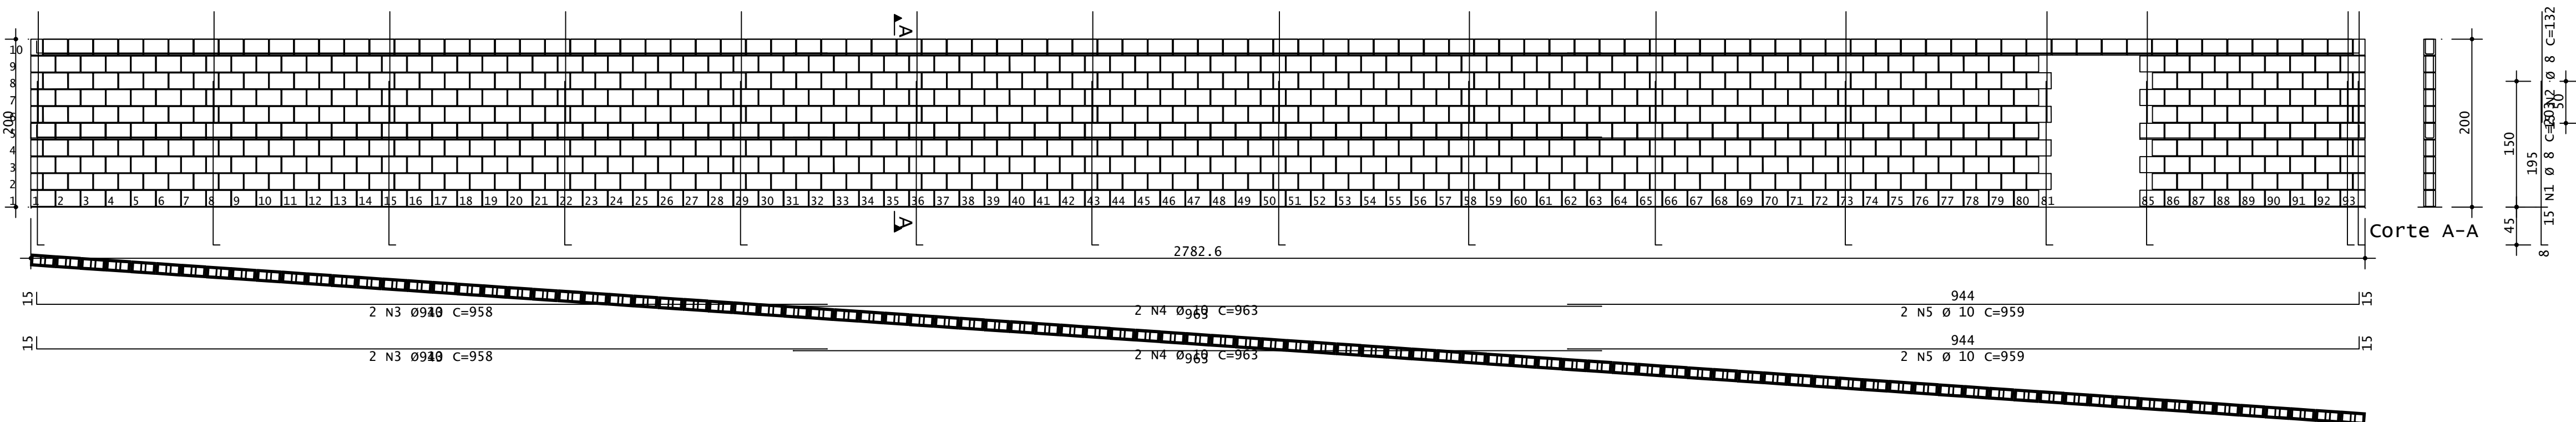

	AÇO	POS	BIT mm	QUANT	COMPRIMENTO	
					UNIT cm	TOTAL cm
Par1	50A	1	8	17	203	3451
	50A	2	8	17	132	2244
	50A	3	10	4	962	3848
	50A	4	10	8	966	7728
	50A	5	10	4	963	3852
Par5	50A	1	8	10	203	2030
	50A	2	8	10	132	1320
	50A	3	10	4	831	3324
	50A	4	10	4	835	3340
	50A	5	10	4	831	3324

RESUMO DE AÇO			
AÇO	BIT mm	COMPR m	PESO kgf
50A	8	90	36
50A	10	254	157
Peso Total		50A =	193 kgf


Par5

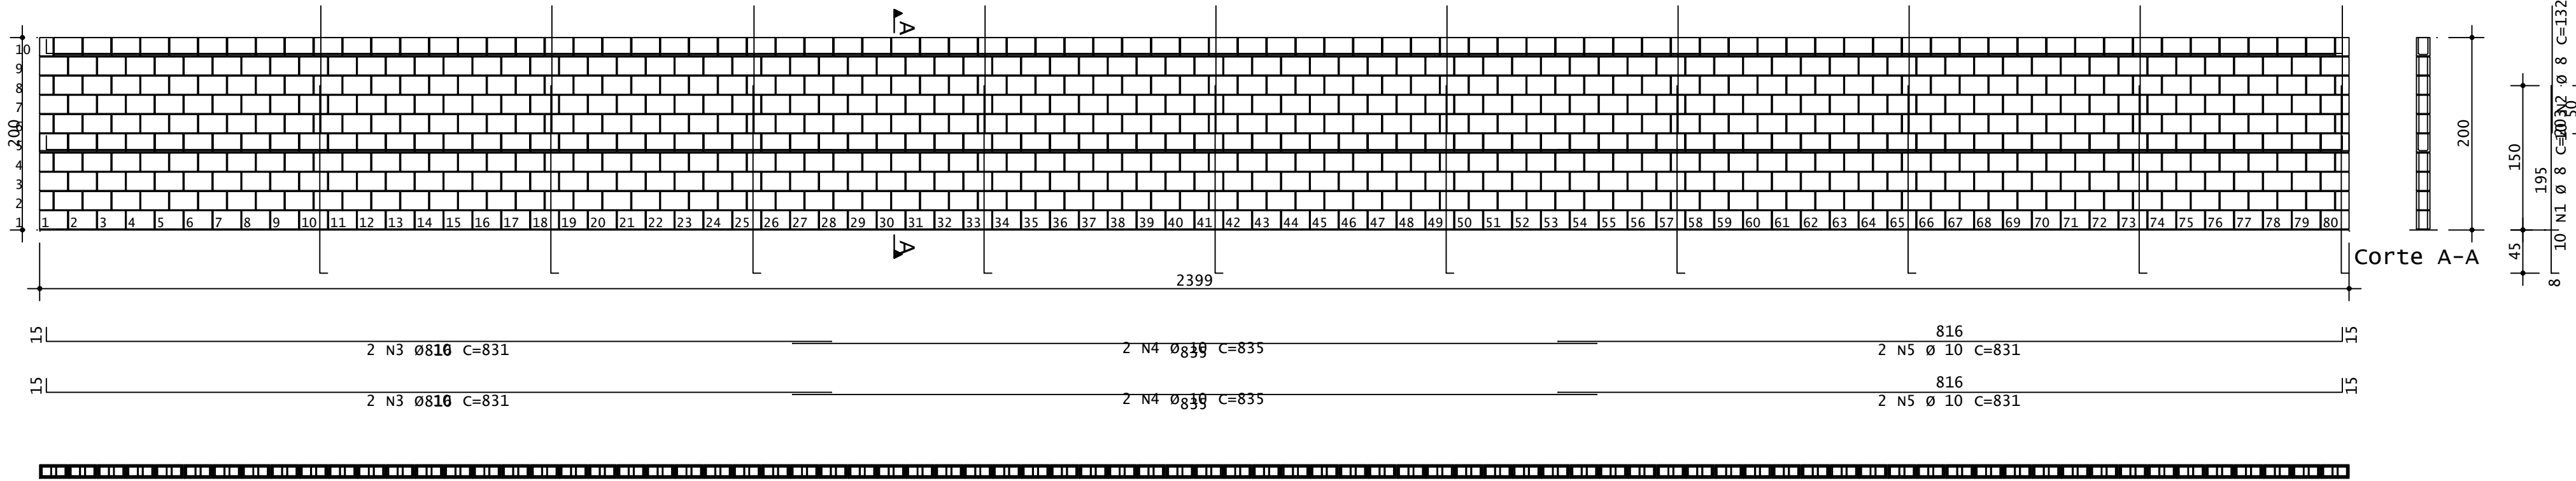


AÇO	POS	BIT	QUANT	COMPRIMENTO		
				UNIT	TOTAL	
		mm		cm	cm	
Par2						
	50A	1	8	8	203	1624
	50A	2	8	8	132	1056
	50A	3	10	4	778	3112
	50A	4	10	4	779	3116
Par3						
	50A	1	8	3	203	609
	50A	2	8	3	132	396
	50A	3	10	4	676	2704
Par4						
	50A	1	8	15	203	3045
	50A	2	8	15	132	1980
	50A	3	10	4	958	3832
	50A	4	10	4	963	3852
	50A	5	10	4	959	3836

RESUMO DE AÇO			
AÇO	BIT mm	COMPR m	PESO kgf
50A	8	87	34
50A	10	205	126
Peso Total		50A =	161 kgf

Par2

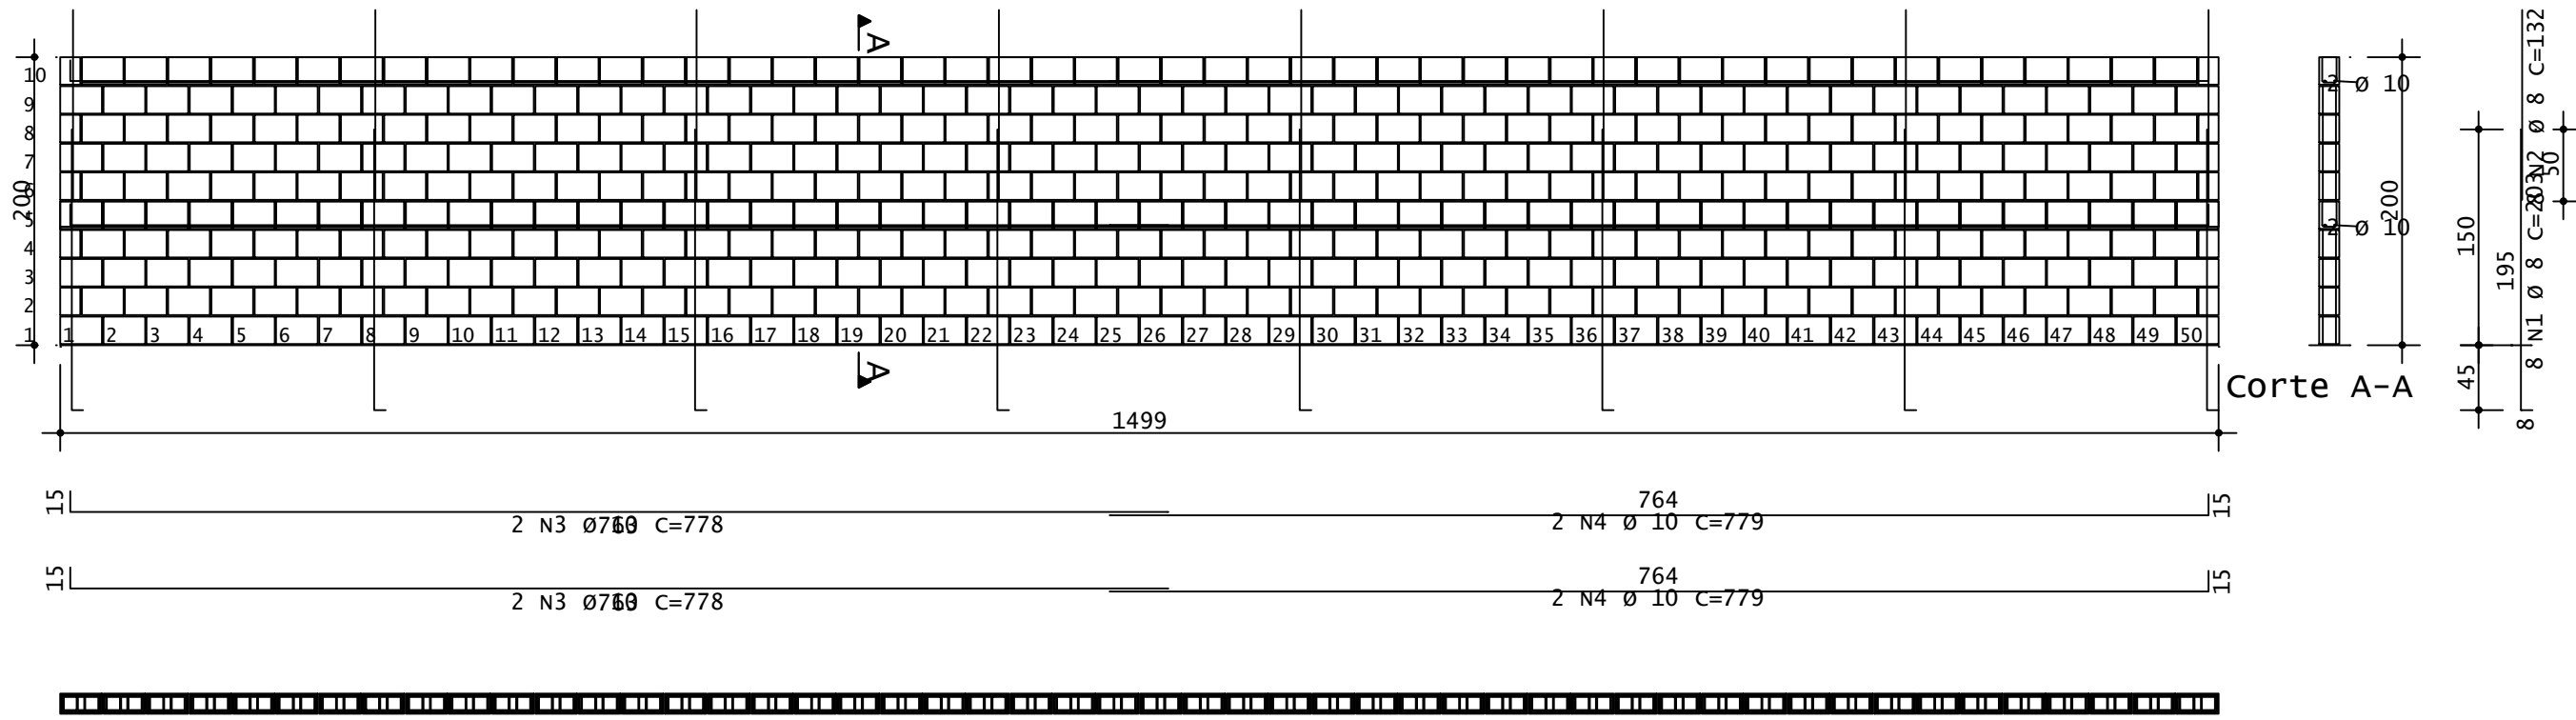

Par3

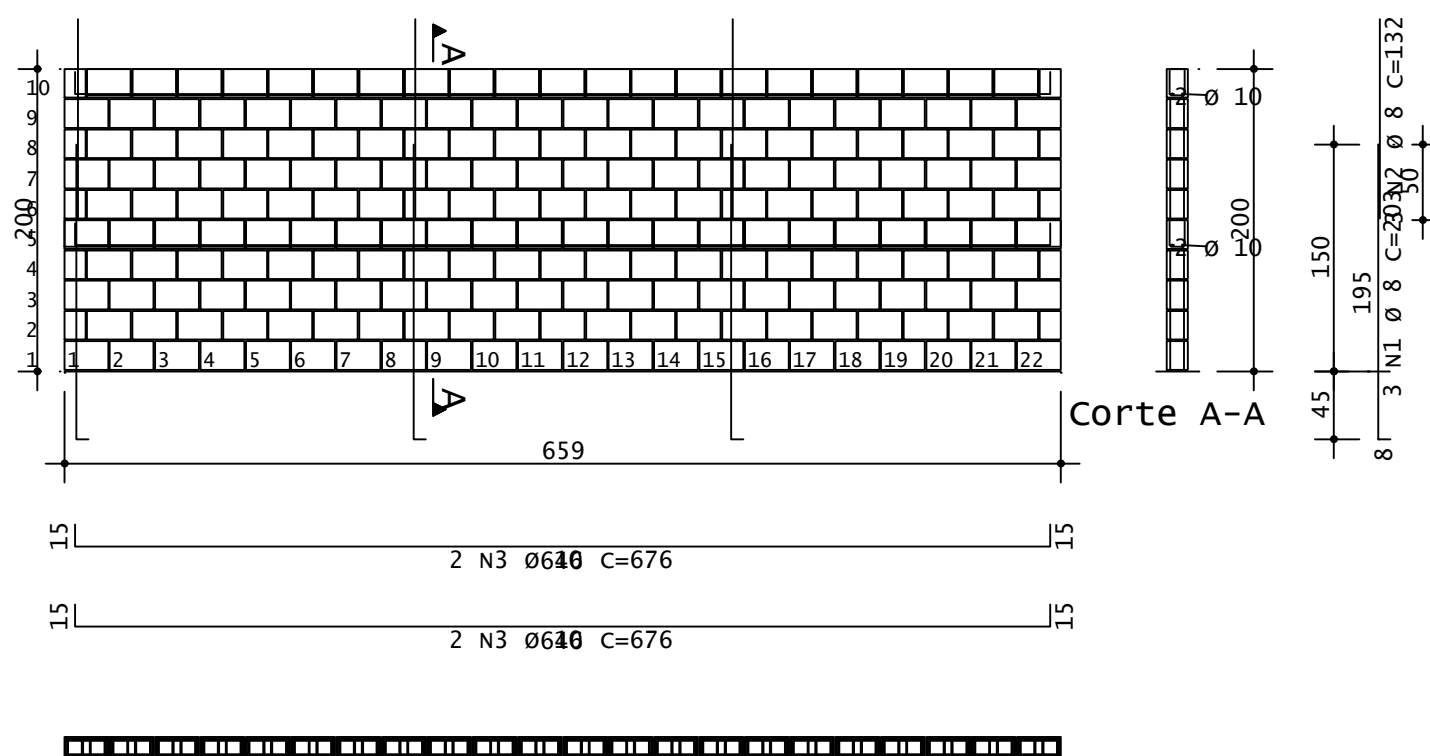

Flaviana M. da Silva
ENGENHEIRA CIVIL - CREA 5070595491



Prefeitura Municipal de Tatui
DEPARTAMENTO DE CONVÊNIOS

OBJETO DO CONVÊNIO COMPLEXO ESPORTIVO			REVISÃO	01
ASSUNTO ELEVACÃO DE PAREDES			FOLHA	04
LOCAL Rua Prof. Oraci Gomes n° 551 - Centro			FOLHA TAMANHO	A1
DATA 15/01/2023	ESCALA 1:100	RESPONSÁVEL TÉCNICO Eng. Flaviana M. da Silva - CREA - 5070595491		