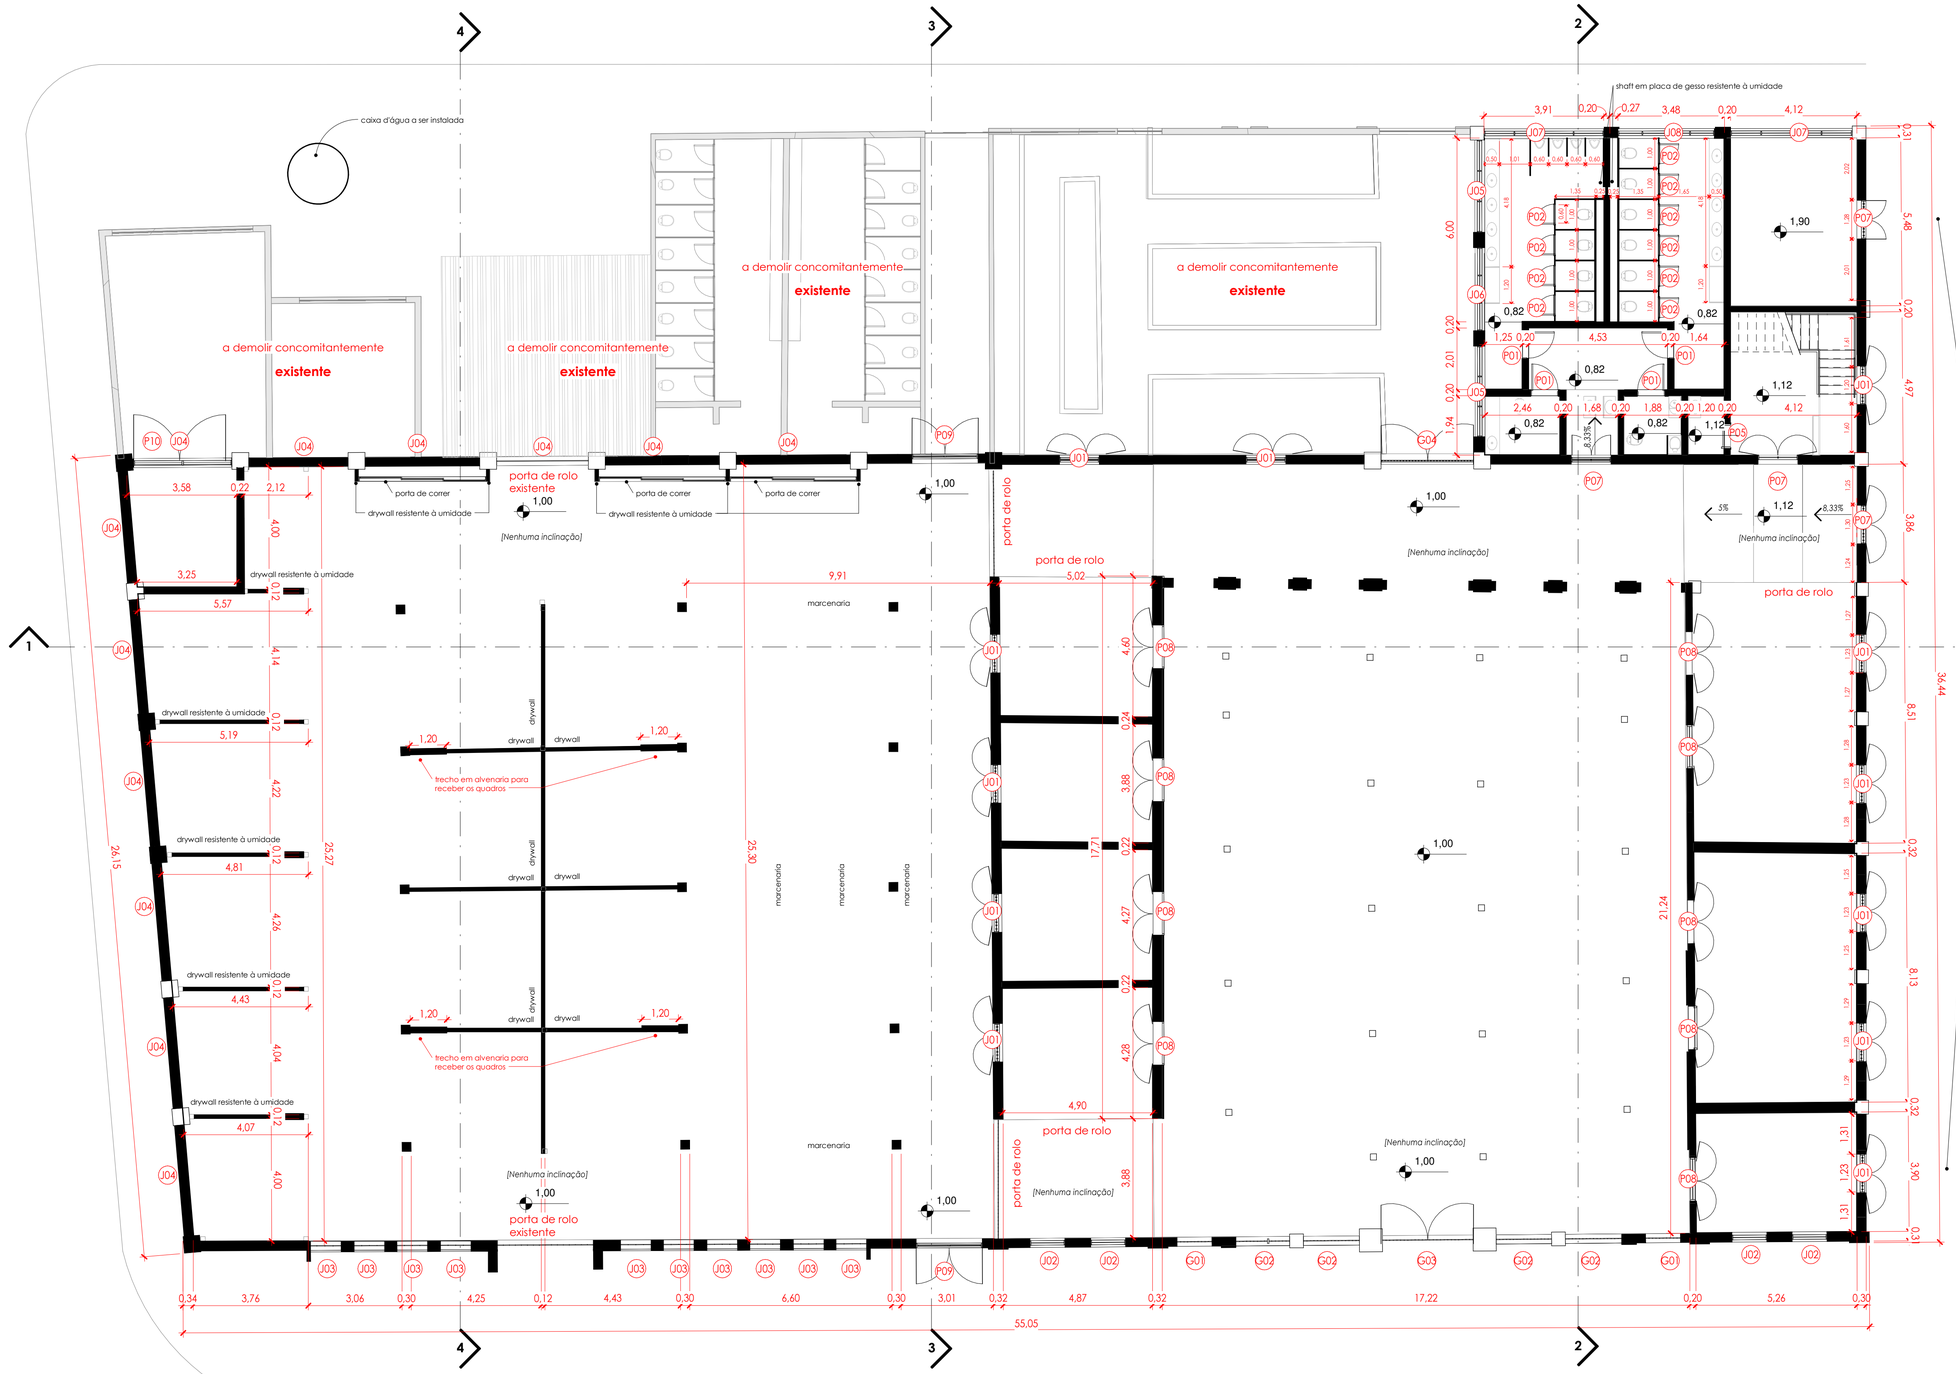


Pav. Térreo
Escala: 1 : 100

Pav. Superior
Escala: 1 : 125

Pontos hidraulicos - sanitário
Escala: 1 : 100

Legenda:

Documento assinado digitalmente
gov.br NATÁLIA JACOMINO
Data: 03/06/2026 15:34:34-0300
Verifique em https://validar.iti.gov.br

NATÁLIA JACOMINO
ARQUITETA E URBANISTA
CAU A273692-6

Estância Turística de Tatuí
Uma cidade que encanta

Secretaria de Planejamento e Gestão Pública

DEPARTAMENTO DE CONVÊNIOS

OBJETO DO CONVÊNIO: Reforma do Mercado Municipal	REVISÃO
ASSUNTO: Planta final	NÚMERO DA FOLHA
LOCAL: Rua Dr. Prudente de Moraes, 625 - Centro, Tatuí - SP, 18270-280	
DATA: 20/05/2026 | ESCALA: INDICADA | RESPONSÁVEL TÉCNICO: ARQ. NATÁLIA JACOMINO	FOLHA TAMANHO: A1