
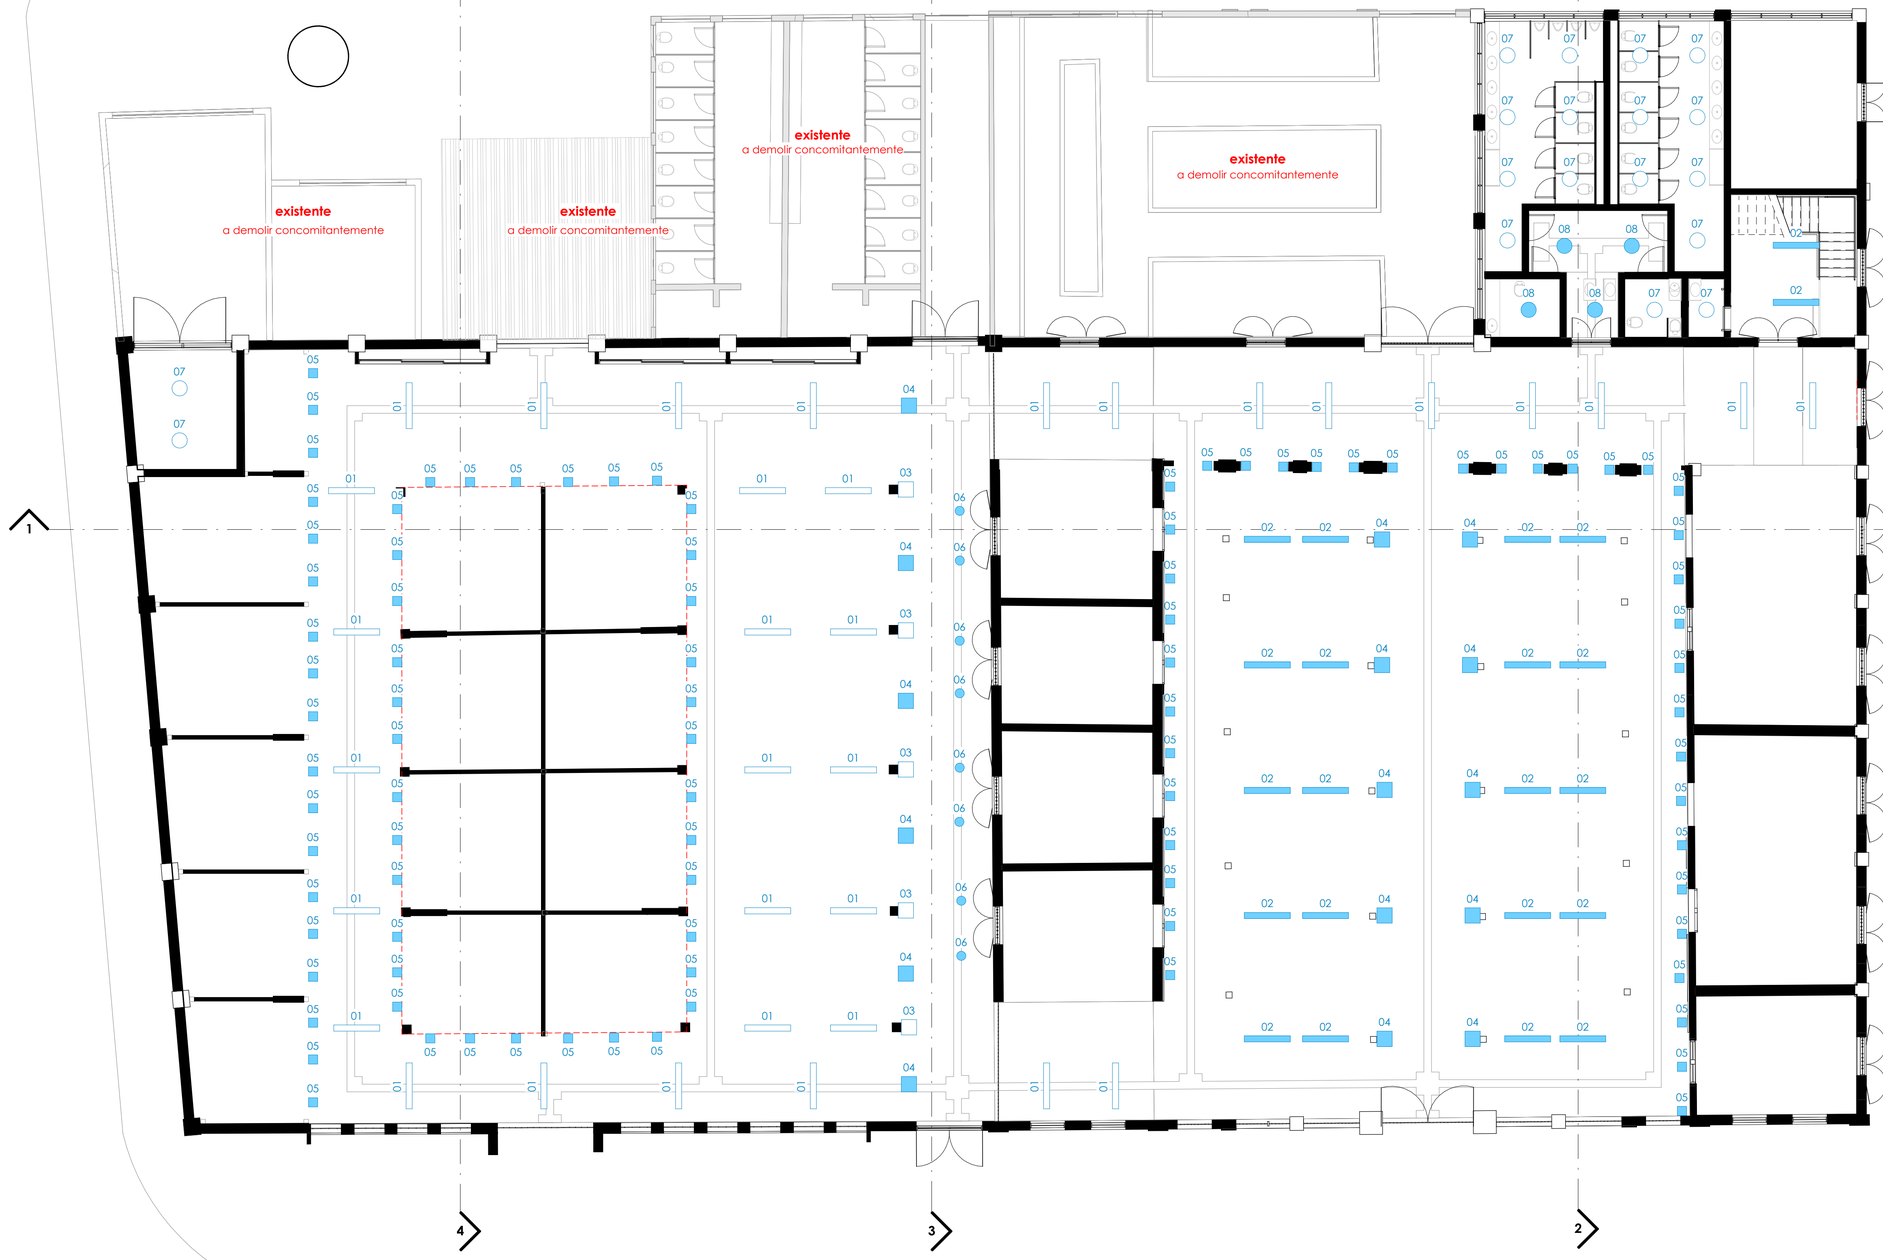


Pav. Térreo
Escala: 1 : 100

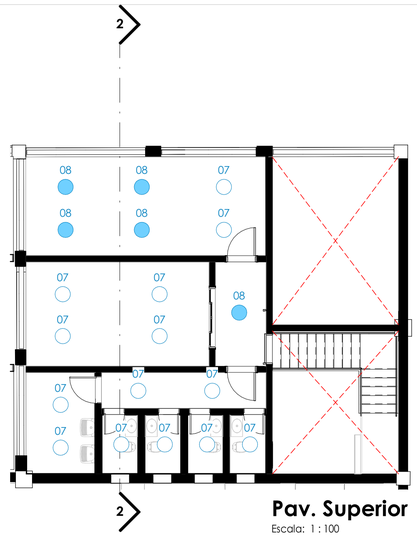

Pav. Superior
Escala: 1 : 100

Luminárias

Núm.	Imagem	Descrição	Informações	Quantidade
01		36W, 4000K	Luminária LED retangular de sobrepor com difusor translúcido, 4000 K, fluxo luminoso de 3690 a 4800 lm, potência de 35 W a 41 W	34
02		36W, 3000K	Luminária LED retangular de sobrepor com difusor translúcido, 4000 K, fluxo luminoso de 3690 a 4800 lm, potência de 35 W a 41 W	22
03		15W, 6000K	Projetor LED retangular, potência de 30 W, fluxo luminoso de 2250 a 2400 lm, temperatura cor 6.500 K, bivolt	5
04		15W, 3000K	Projetor LED retangular, potência de 30 W, fluxo luminoso de 2250 a 2400 lm, temperatura cor 6.500 K, bivolt	16
05		5W, 3000K	Projetor LED retangular, potência de 30 W, fluxo luminoso de 2250 a 2400 lm, temperatura cor 6.500 K, bivolt	93
06		13W, 3000K	Spot na cor branca com lâmpara AR111 - Luminária LED redonda de embutir para parede ou piso, área interna ou externa, bivolt - potência 6 W	8
07		13W, 6000K	Luminária LED redonda de sobrepor com difusor translucido, 4000 K, fluxo luminoso de 1900 a 2000 lm, potência de 17 W a 19 W	32
08		13W, 3000K	Luminária LED redonda de sobrepor com difusor translucido, 4000 K, fluxo luminoso de 1900 a 2000 lm, potência de 17 W a 19 W	9

OBS: As luminárias 05 terão braços metálicos para afastá-las das paredes e letreiros. Somente nos arcos serão fixadas direto na parede, jogando o jato de luz para cima.

gov.br Documento assinado digitalmente
NATALIA JACOMINO
Data: 03/06/2026 15:39:41-0300
Verifique em https://validar.iti.gov.br

NATÁLIA JACOMINO
ARQUITETA E URBANISTA
CAU A273692-6

Estância Turística de Tatuí
Uma cidade que encanta

Secretaria de Planejamento e Gestão Pública

DEPARTAMENTO DE CONVÊNIOS

OBJETO DO CONVÊNIO: Reforma do Mercado Municipal	REVISÃO
ASSUNTO: Luminotécnico	NÚMERO DA FOLHA
LOCAL: Rua Dr. Prudente de Moraes, 625 - Centro, Tatuí - SP, 18270-280	

DATA	ESCALA	RESPONSÁVEL TÉCNICO	FOLHA TAMANHO
20/05/2026	INDICADA	ARQ. NATÁLIA JACOMINO	A1