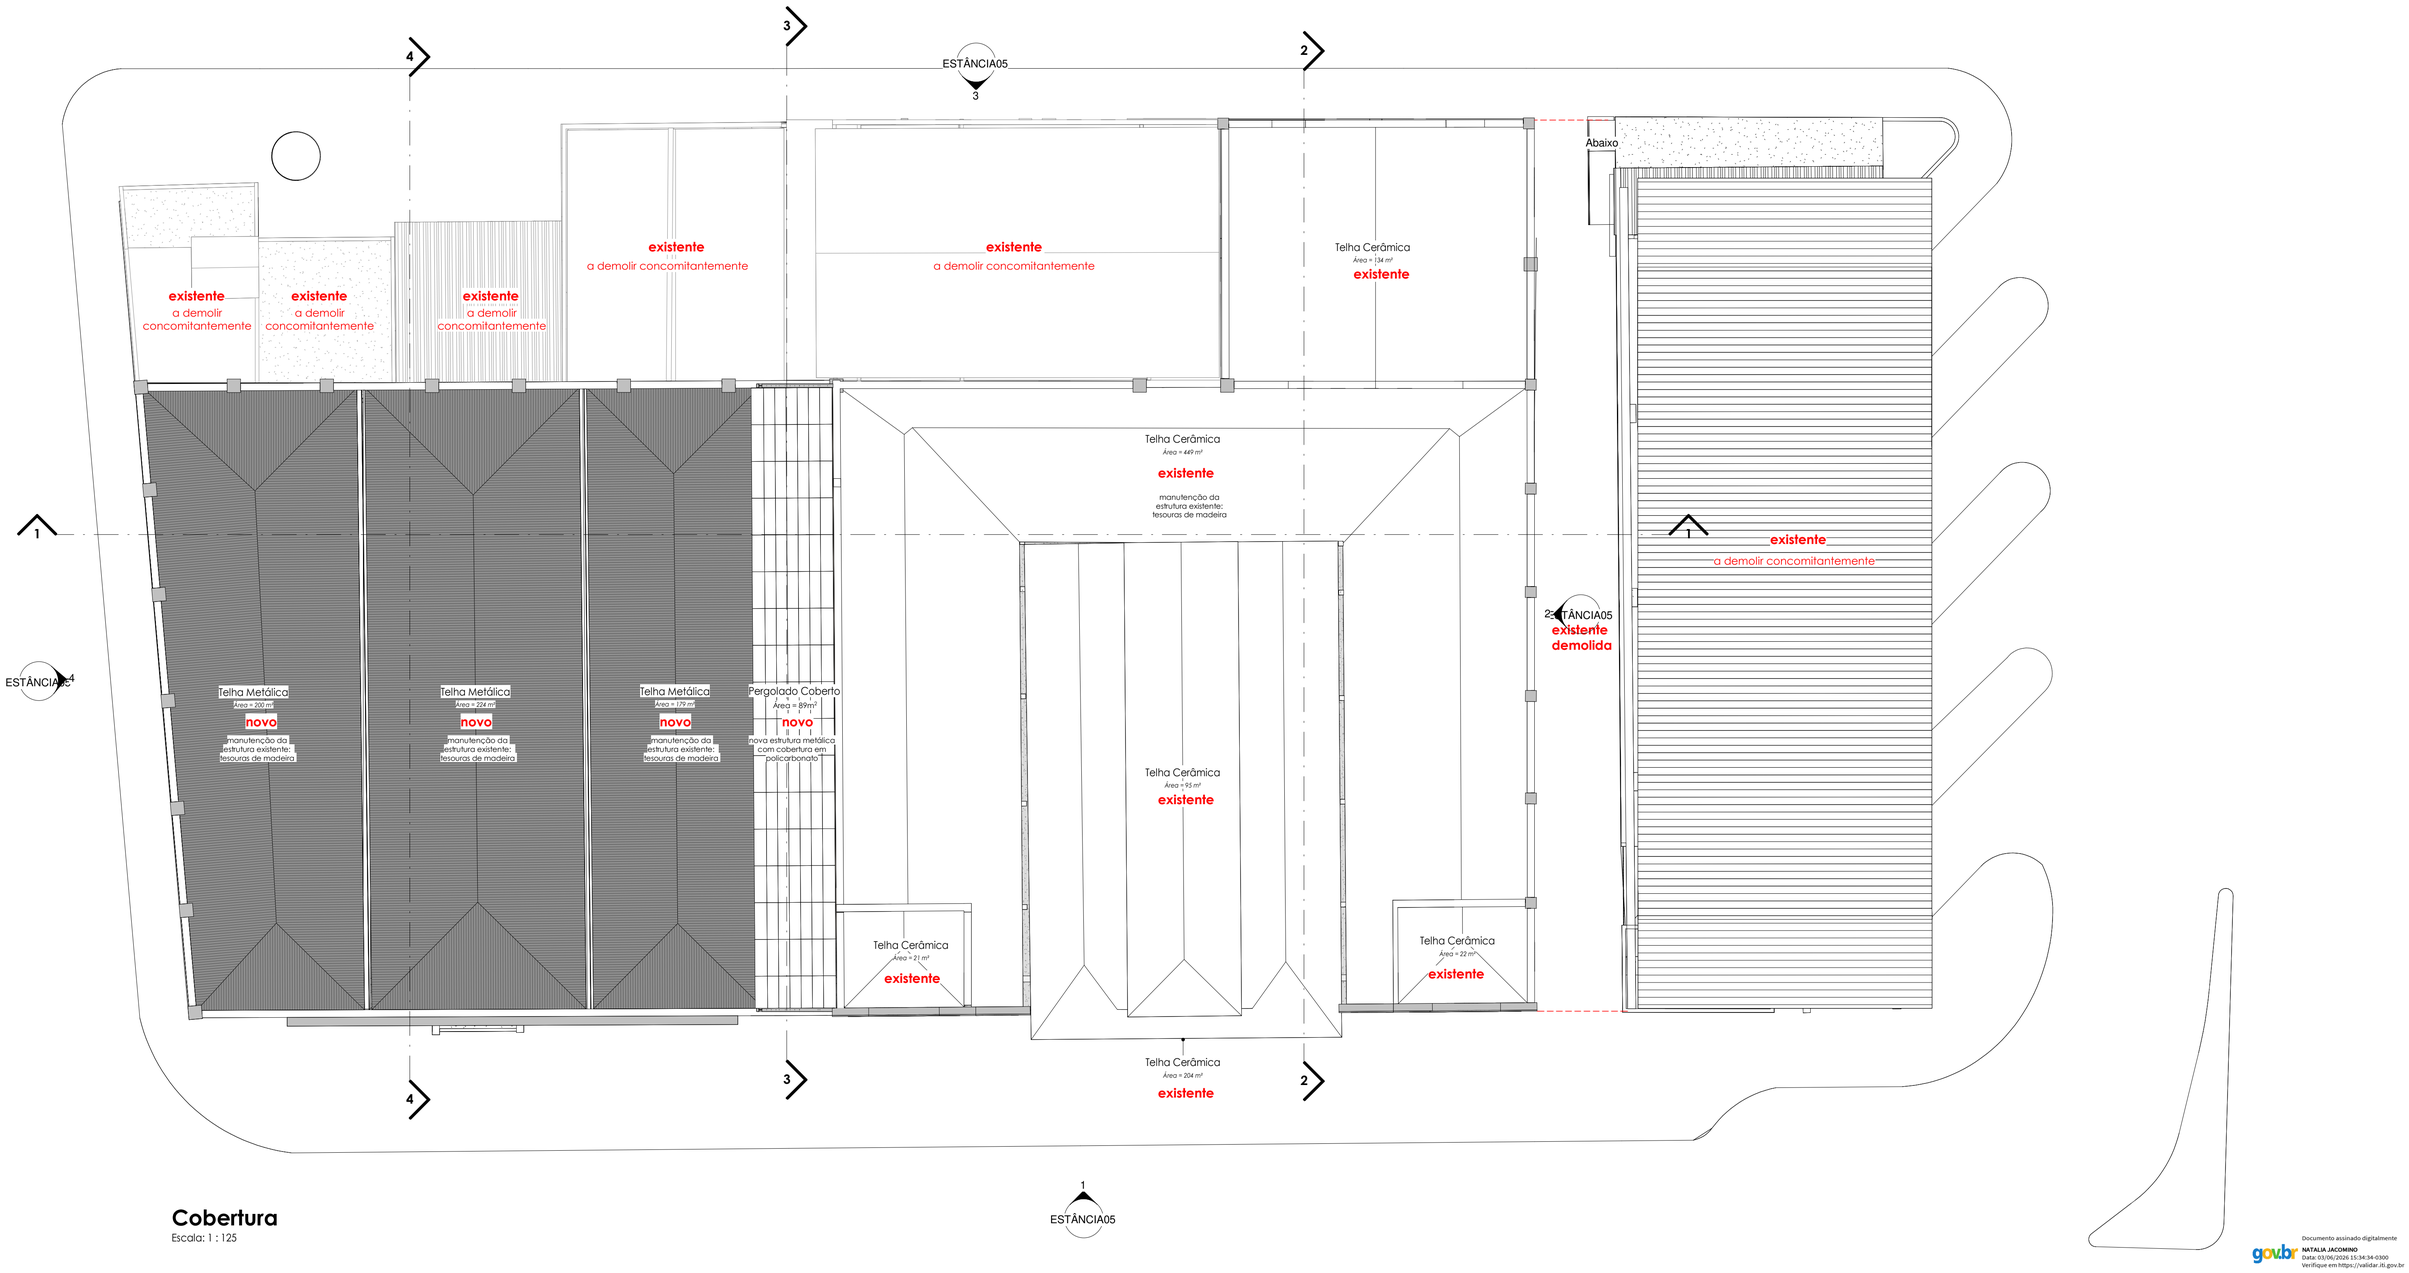


Cobertura

Escala: 1 : 125

NOTA: TROCA DE TODAS AS CALHAS, RUFOS E DESCIDAS PLUVIAIS CONFORME PREVISTO EM PLANILHA ORÇAMENTÁRIA

gov.br Documento assinado digitalmente
NATALIA JACOMINO
Data: 03/06/2026 15:34:34-0300
Verifique em https://validar.iti.gov.br

NATÁLIA JACOMINO
ARQUITETA E URBANISTA
CAU A273692-6

Estância Turística de Tatuí
Uma cidade que encanta

Secretaria de Planejamento e Gestão Pública

DEPARTAMENTO DE CONVÊNIOS

OBJETO DO CONVÊNIO: Reforma do Mercado Municipal	REVISÃO
ASSUNTO: Cobertura	NÚMERO DA FOLHA
LOCAL: Rua Dr. Prudente de Moraes, 625 - Centro, Tatuí - SP, 18270-280	

DATA	ESCALA	RESPONSÁVEL TÉCNICO	FOLHA TAMANHO
20/05/2026	INDICADA	ARQ. NATÁLIA JACOMINO	A1