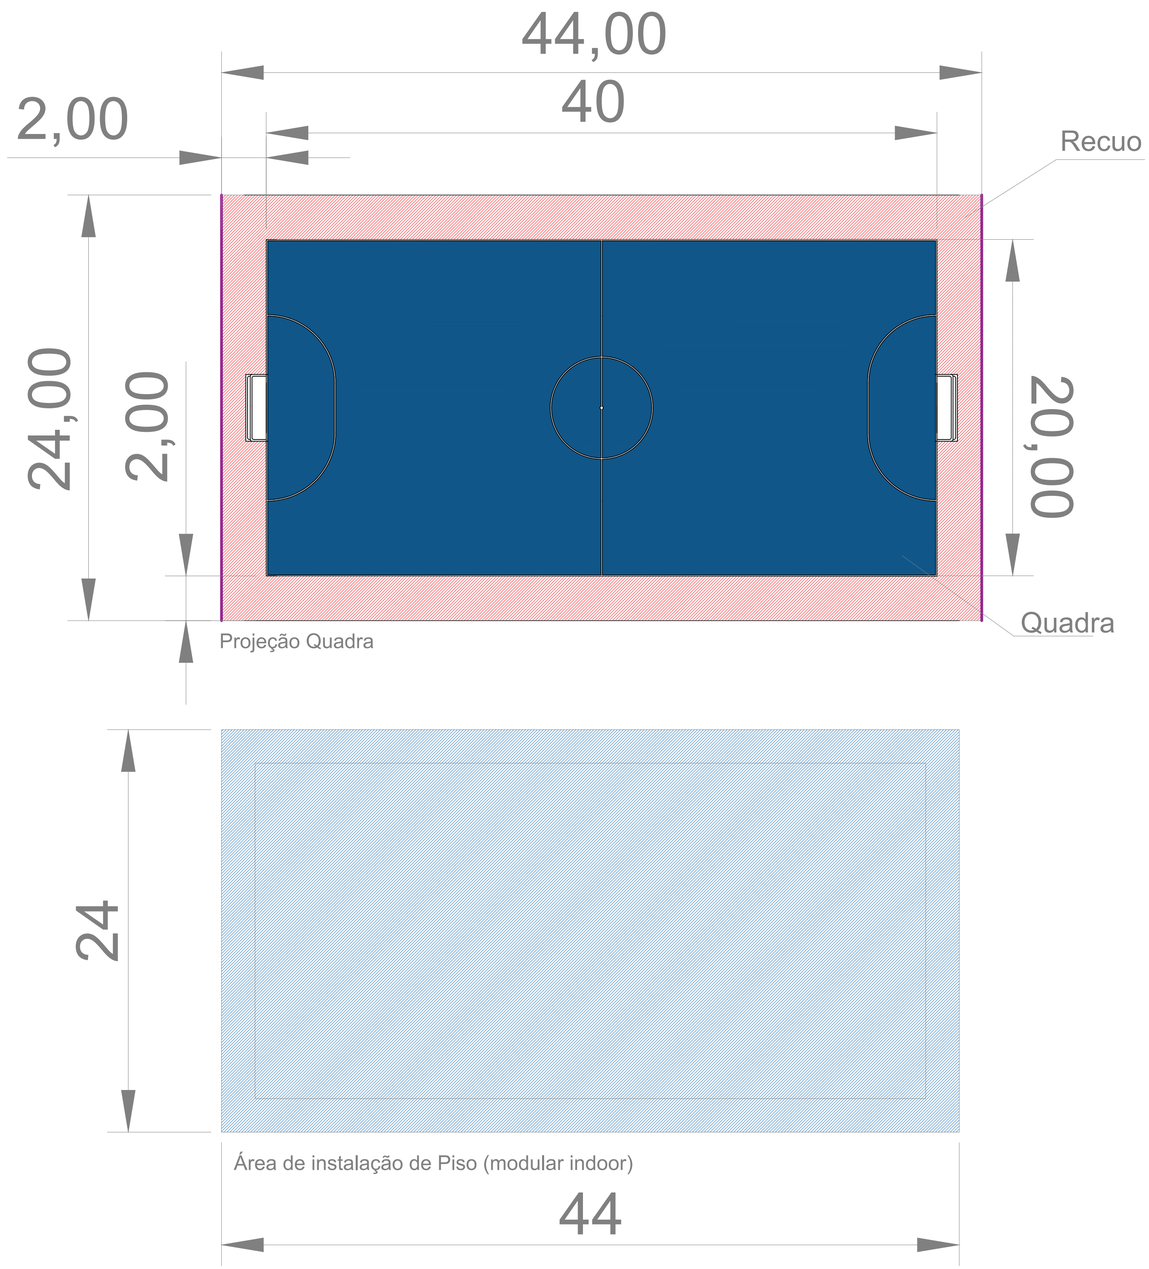

..\..\..\Desktop\quadra-interna-1256.jpeg

..\..\..\Desktop\piso-outdoor-65b158e79c8e4.jpg

Exemplo: Piso Modular Indoor

Projeção Quadra

Local da Obra

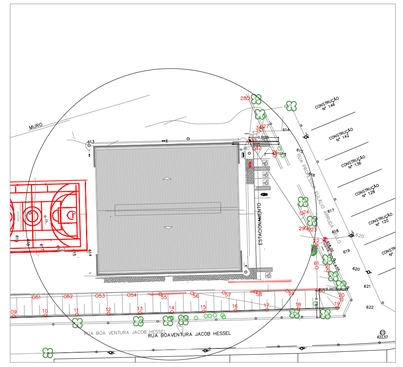

Mapa de Localização

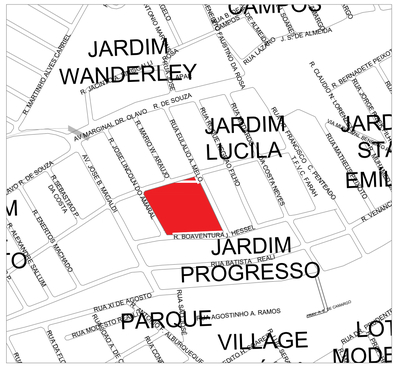

MARCIO AUGUSTO VIEIRA
ENGENHEIRO CIVIL - CREA 0601140330

Prefeitura Municipal Da Estancia Turistica de Tatuí
DEPARTAMENTO DE CONVÊNIOS

OBJETO DO CONVÊNIO: REFORMA DA QUADRA DO CIE	REVISÃO: 01
ASSUNTO: PROJETO ARQUITETONICO	FOLHA: 01
LOCAL: R. Prof. Eulálio Arruda Melo, 128 - Jardim Lucila, Tatuí - SP, 18277-007	
DATA: 29/01/2025 · ESCALA: 1:100 · RESPONSÁVEL TÉCNICO: ENG. MARCIO AUGUSTO VIEIRA - CREA - 0601140330	FOLHA TAMANHO: A1