


Legenda:

- Pavimentação Asfáltica (Área Total: 2.002,01m²)
- Recapeamento Asfáltico (Área Total: 2.234,21m²)
- Guia/Sarjeta Extrusada (Extensão: 478,73m)

Centro de Eventos

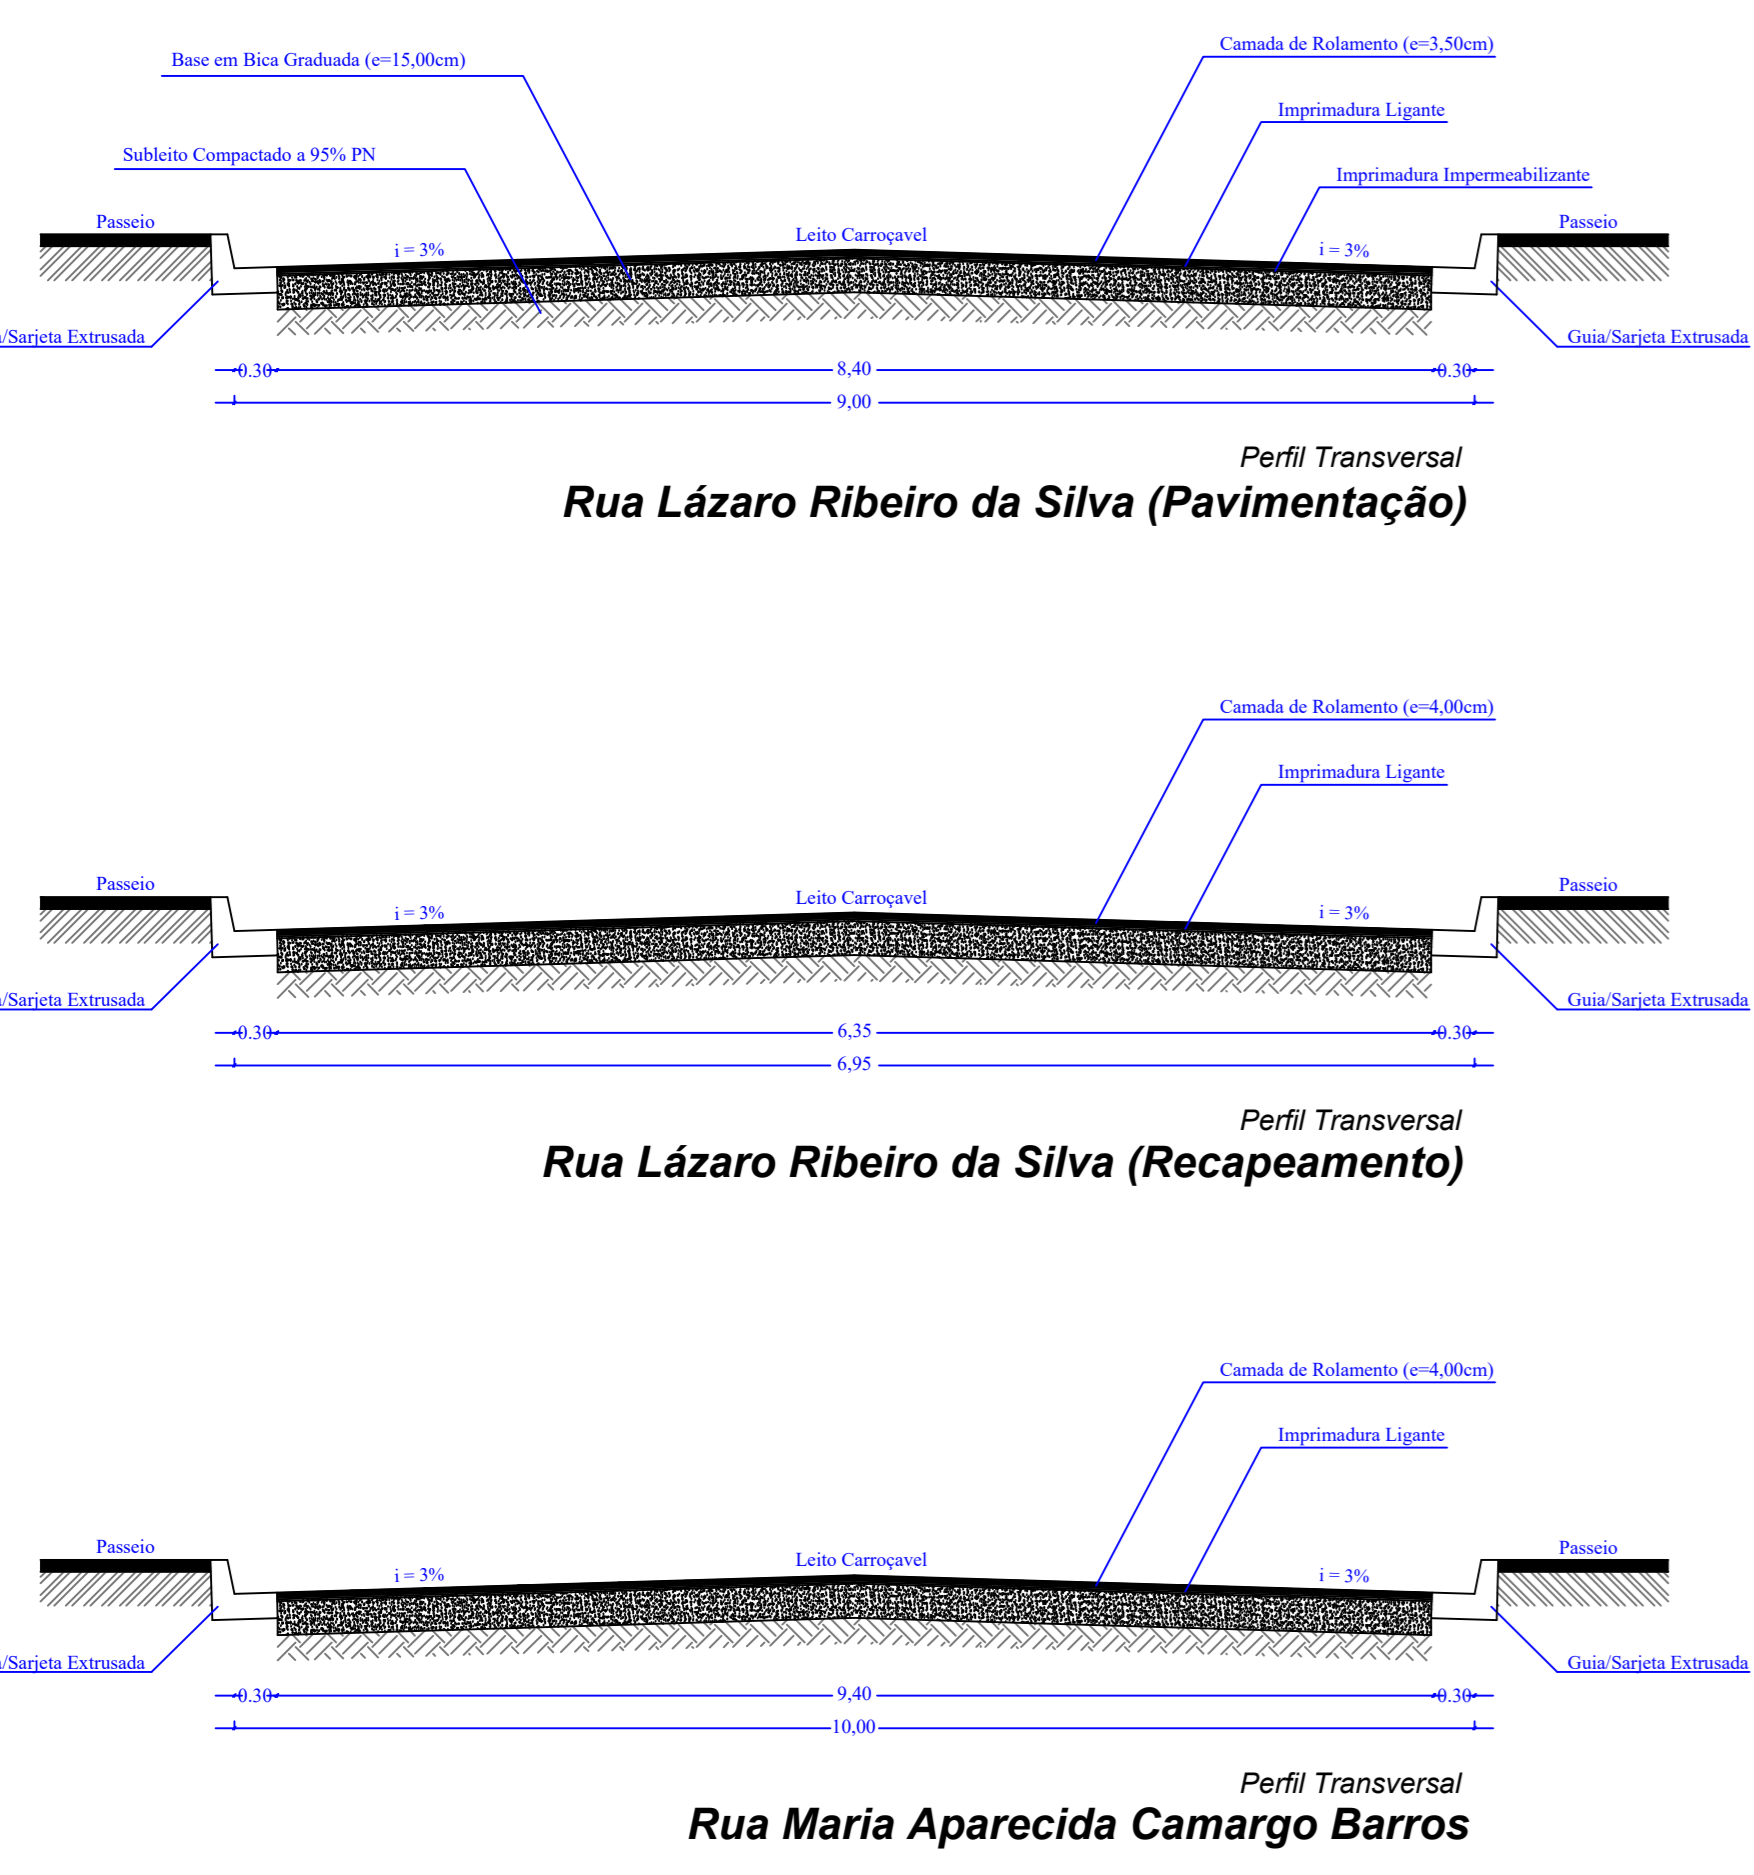

PROJETO DE INFRAESTRUTURA URBANA folha 01/03 Pavimentação e Recapeamento Asfáltico	
Título: Pavimentação e Recapeamento Asfáltico da Rua Lázaro R. da Silva e Recape da Rua Maria Ap. Camargo Barros	
Local: Rua Lázaro R. da Silva e Rua Maria Ap. Camargo Barros Bairro Aleluia – Município de Cesário Lange/SP	
Proprietário: Município de Cesário Lange	
Data: Outubro/2025	Escala: 1:500
Situação	Ramiro de Campos Prefeito Municipal
Áreas	RESPONSÁVEL TÉCNICO Robson Merlin ENGENHEIRO CIVIL CREA - 50806572/22 ART - 2620251830318
<div style="border: 1px solid black; padding: 5px; display: inline-block;"> Aprovado Departamento de Engenharia Data: 10/10/2025 </div>	