
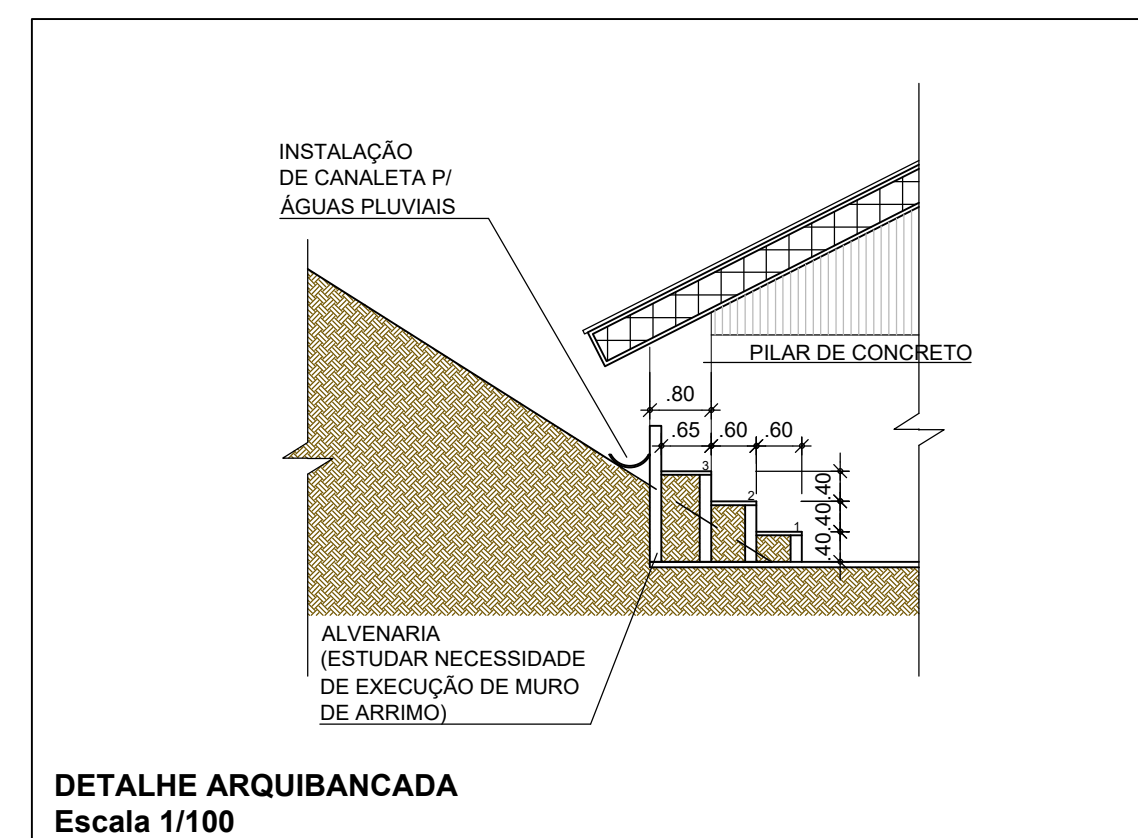
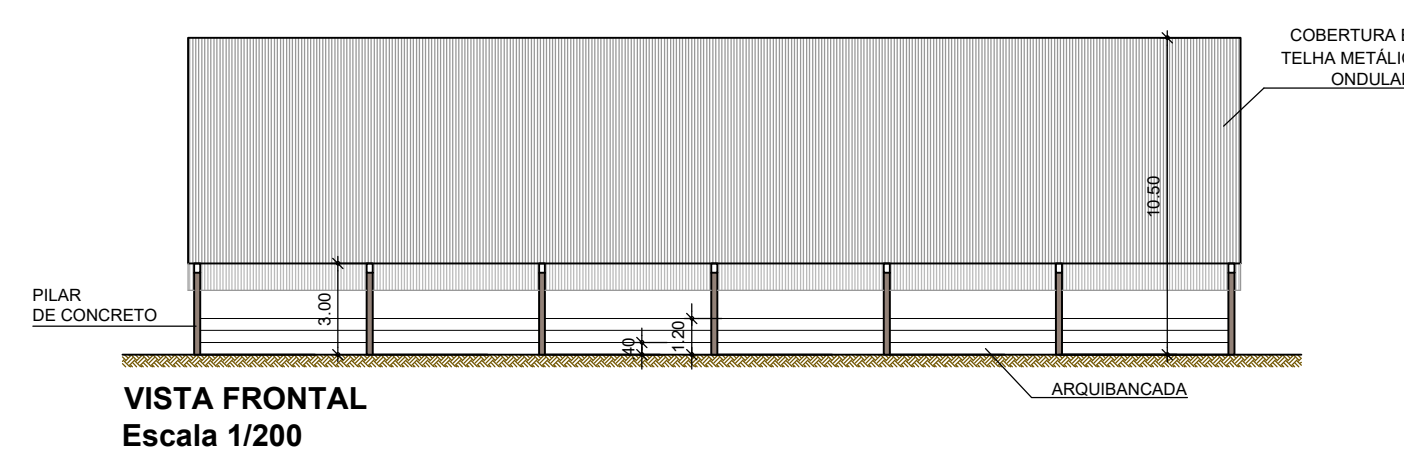
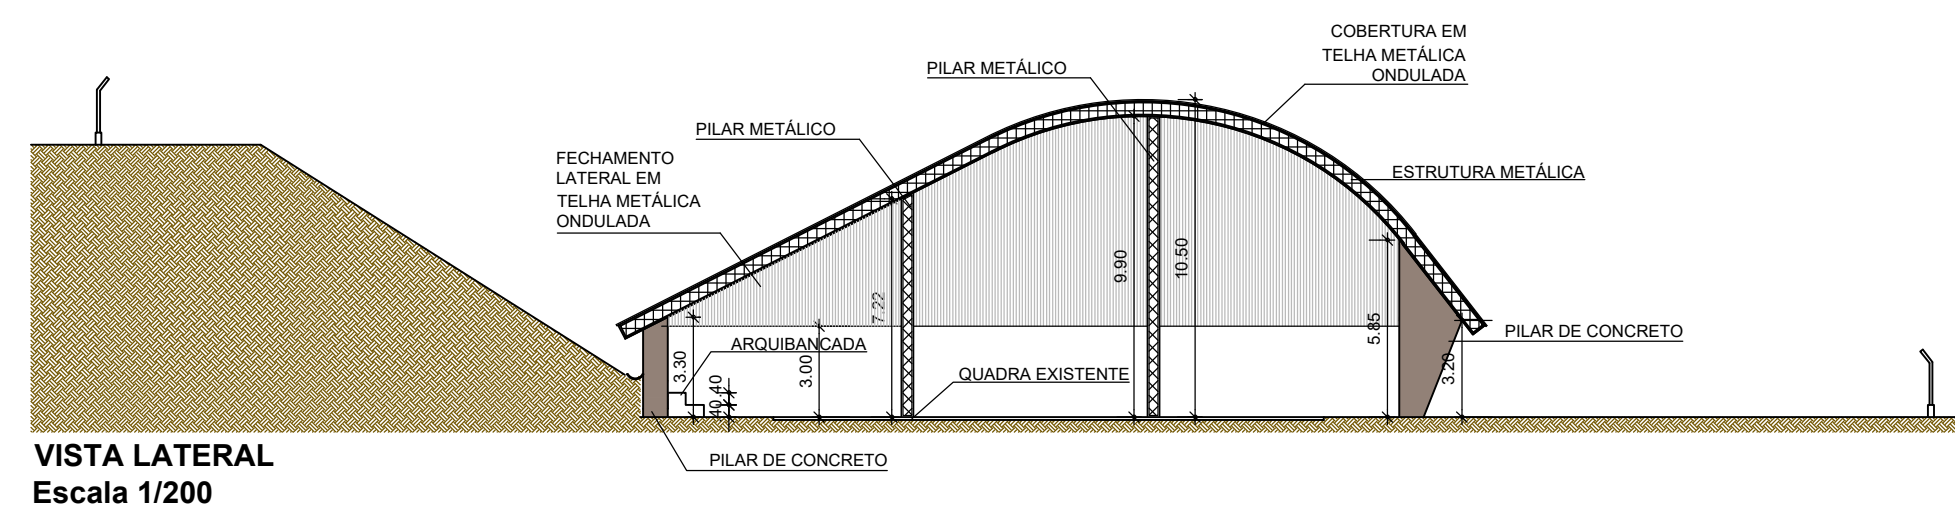


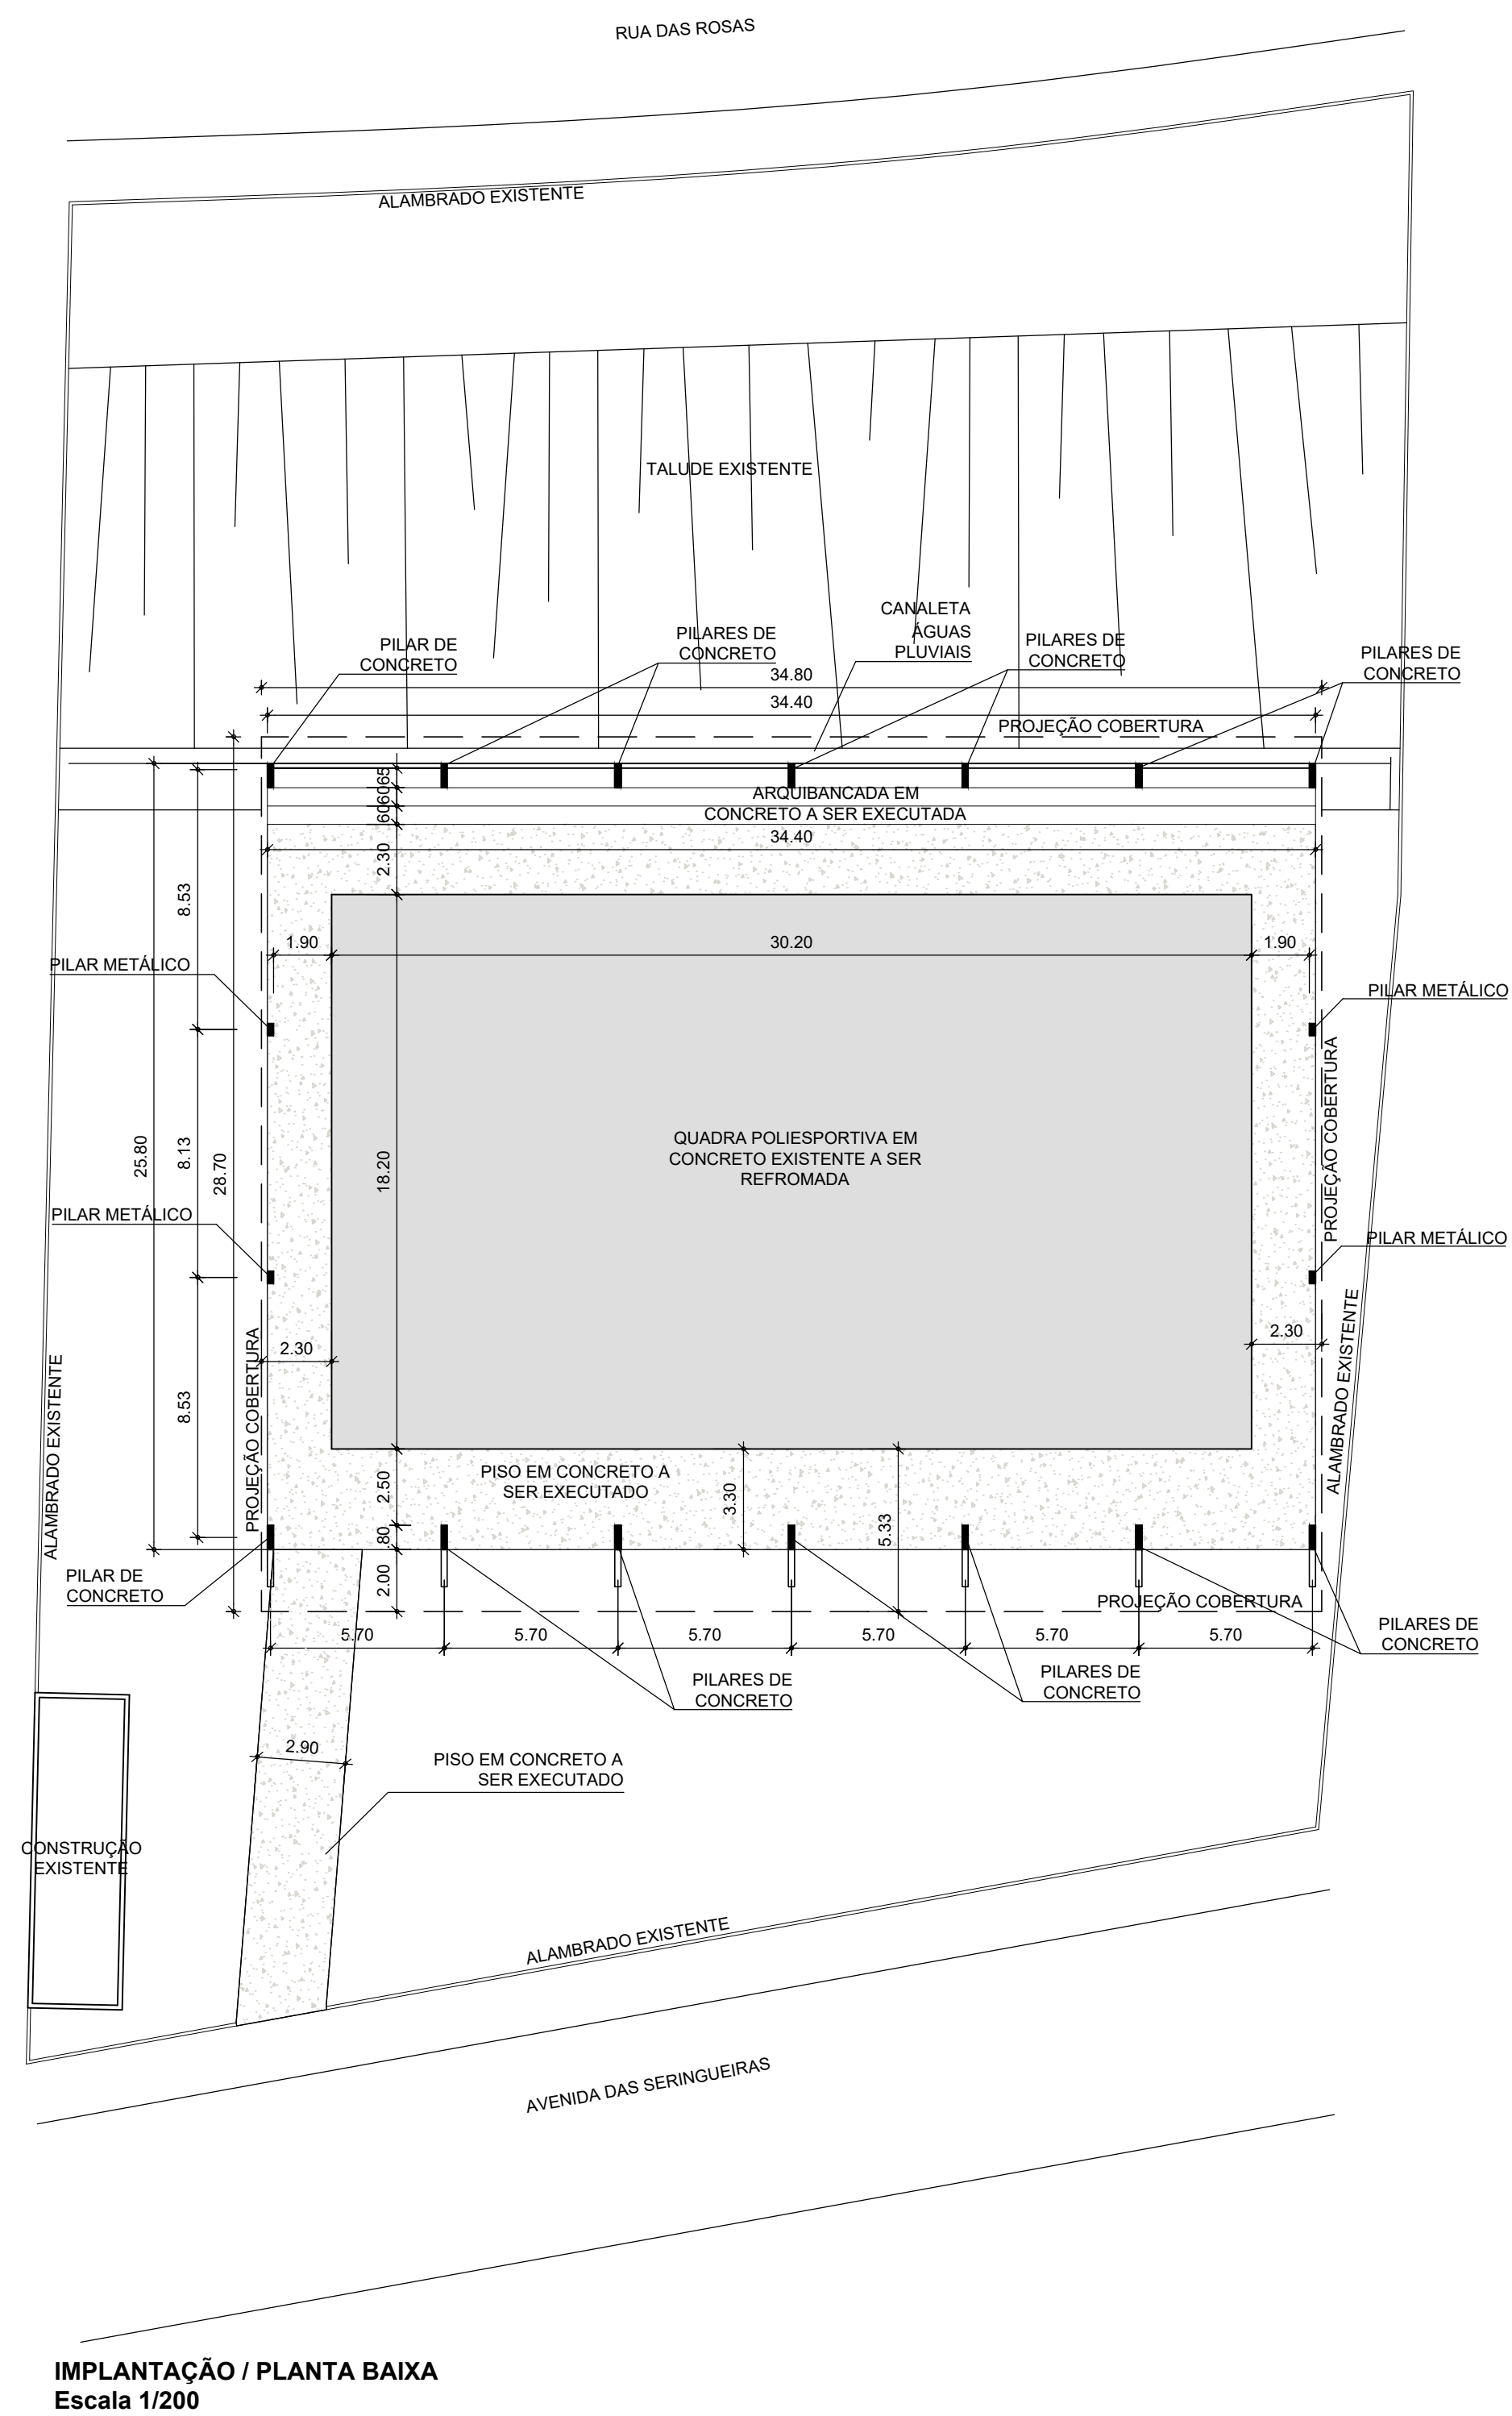

PROJETO BÁSICO F. U.	
CONSTRUÇÃO DE COBERTURA EM QUADRA POLIESPORTIVA Título: PREFEITURA DO MUNICÍPIO DE TIETÊ Proprietário: AV. DAS SERINGUEIRAS, S/N - BAIRRO POVO FELIZ Local:	
TIETÊ - SP <i>Cidade - Estado</i>	INDICADAS <i>Escala:</i>
SITUAÇÃO S/ ESCALA LOCAL POVO FELIZ	
QUADRO DE ÁREAS	
COBERTURA QUADRA POLIESPORTIVA: A = 998,75 m²	
<i>Desenho: Arq^a. Camila Rodrigues de Moraes</i>	