


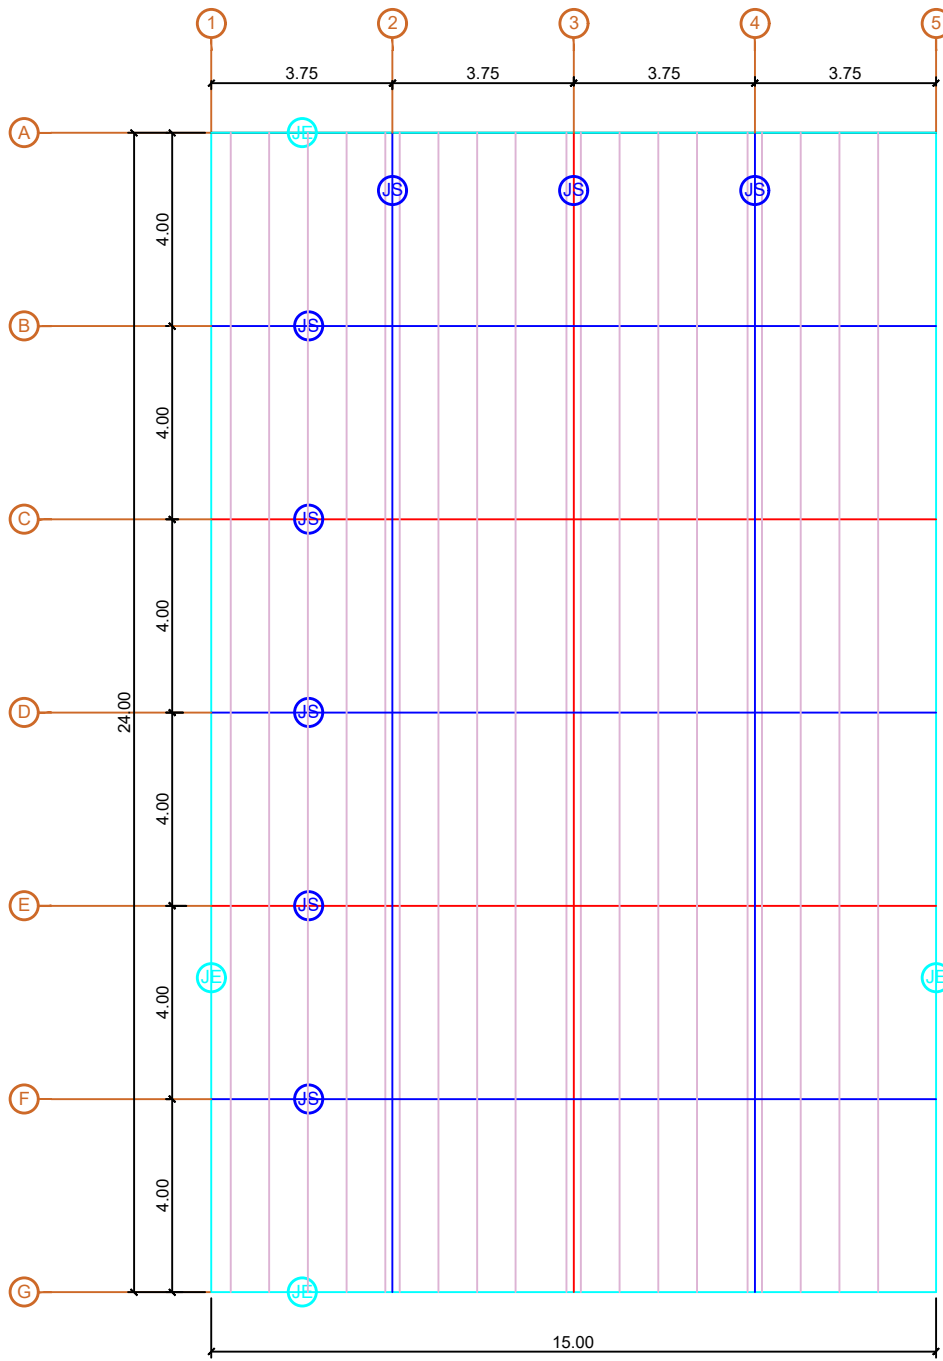


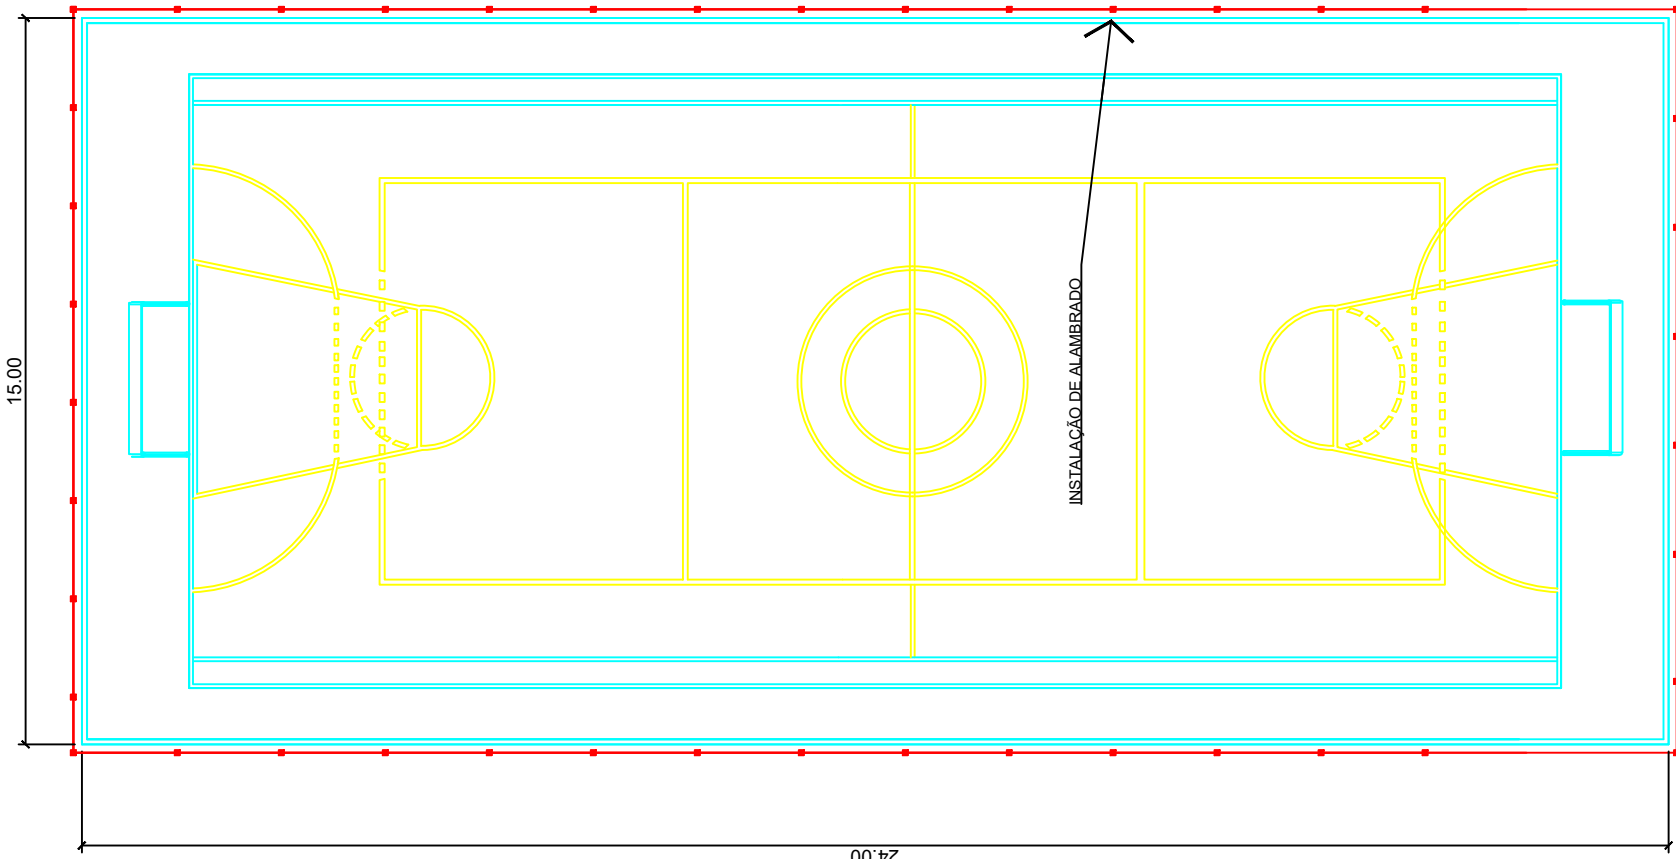




PLANTA DE JUNTAS

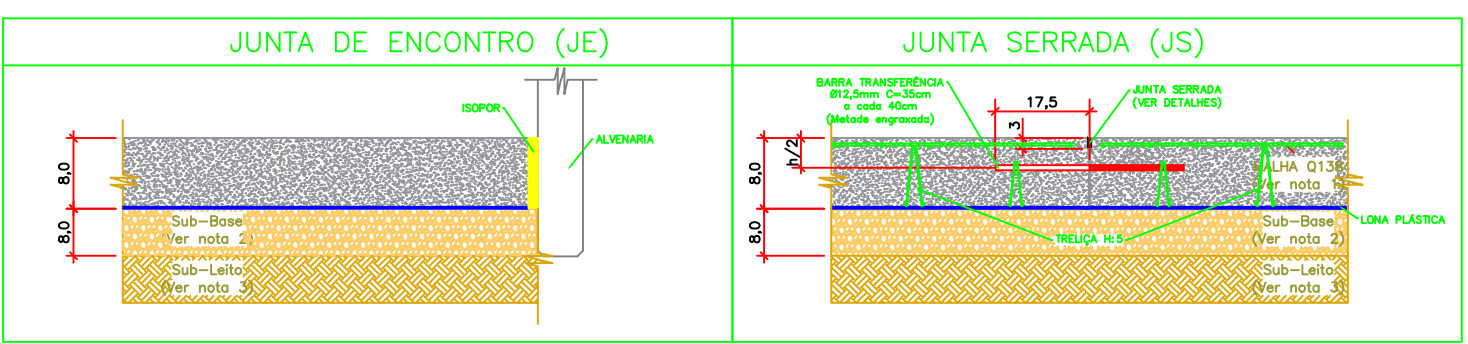

PLANTA BAIXA

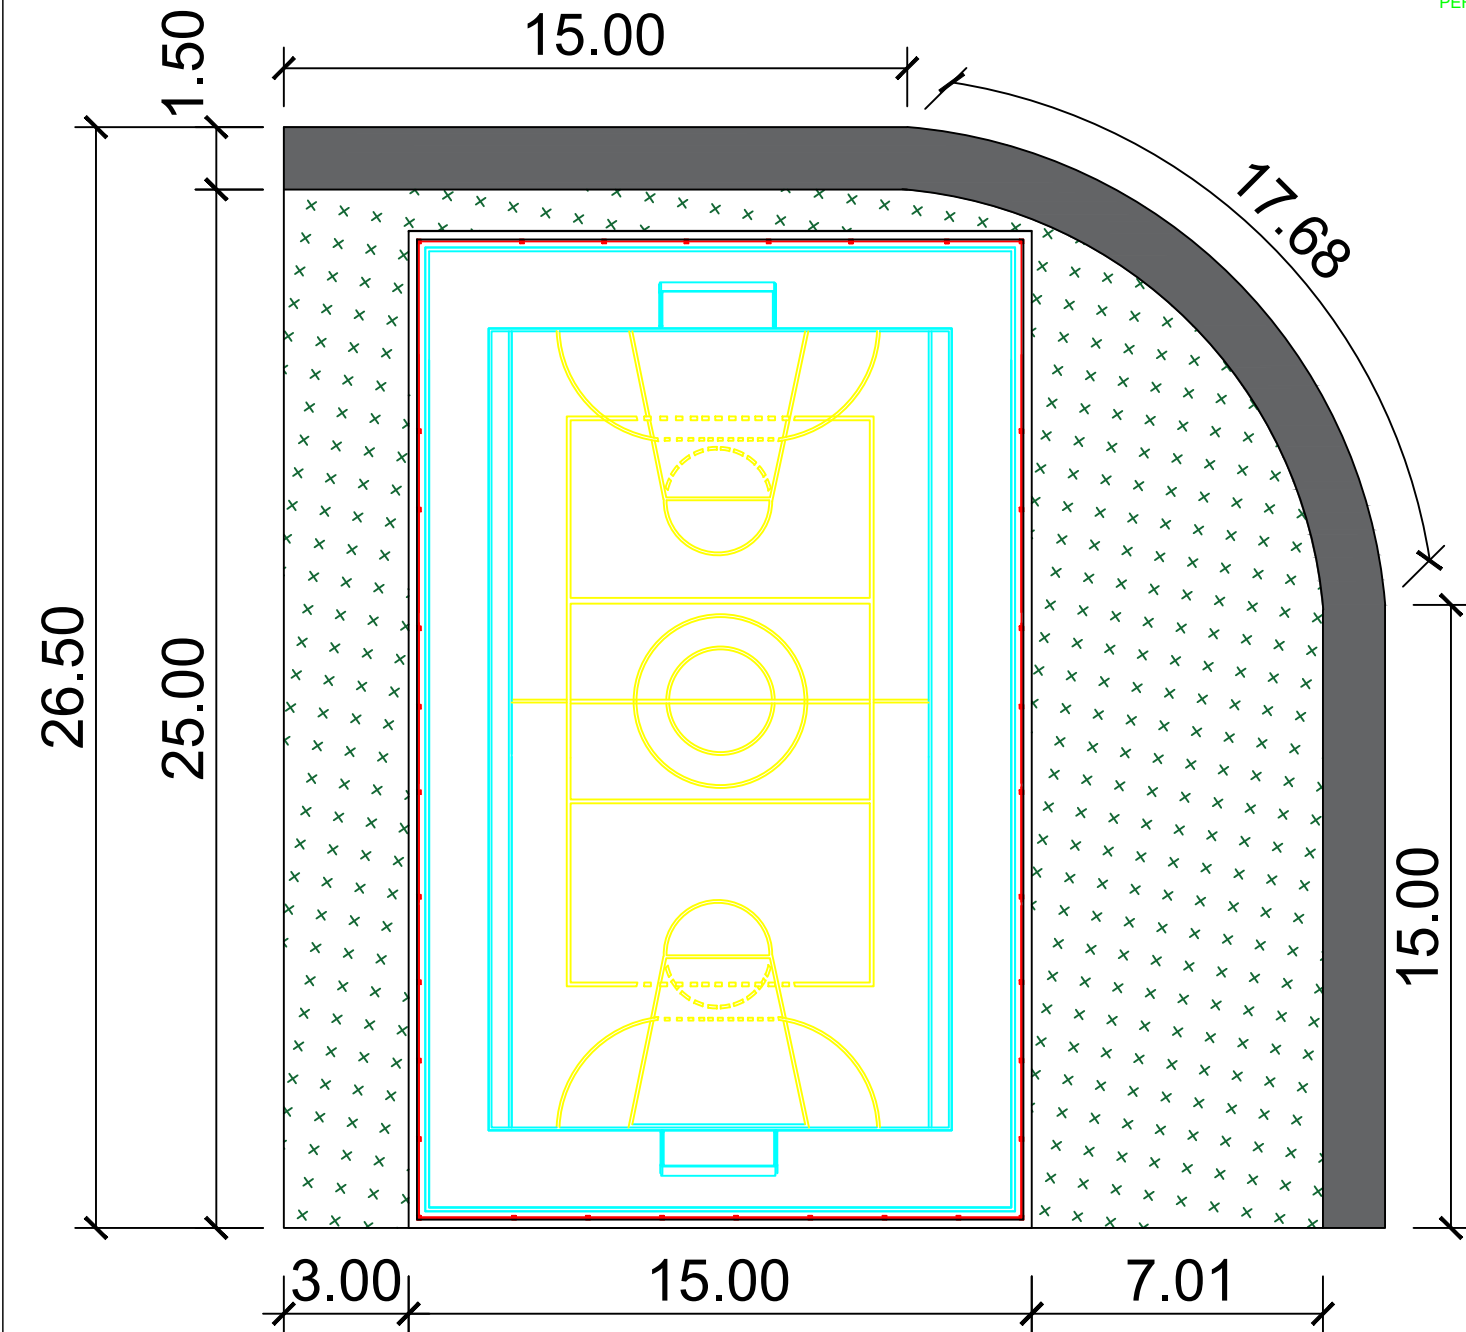


PLANTA DE LOCAÇÃO

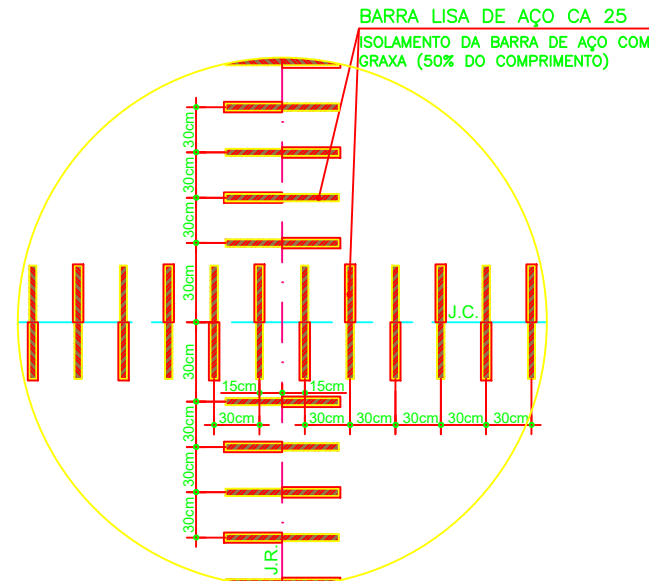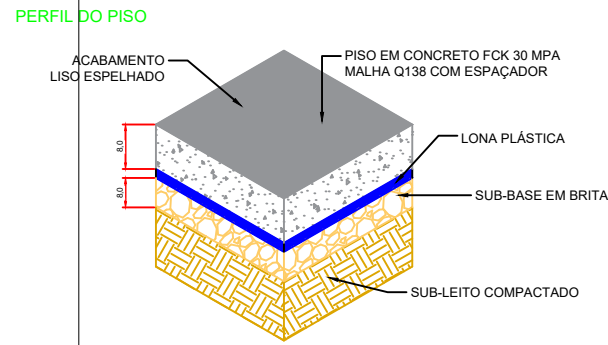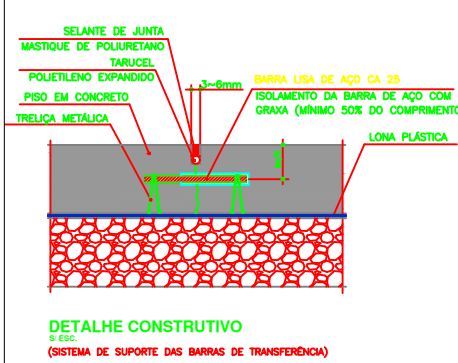

DETALHE CONSTRUTIVO TÍPICO

S/ ESC.
(ENCONTRO DE J.C. COM J.R. - POSICIONAMENTO DAS BARRAS DE TRANSFERÊNCIA)
*VÁLIDO TAMBÉM PARA JUNTA DILATAÇÃO

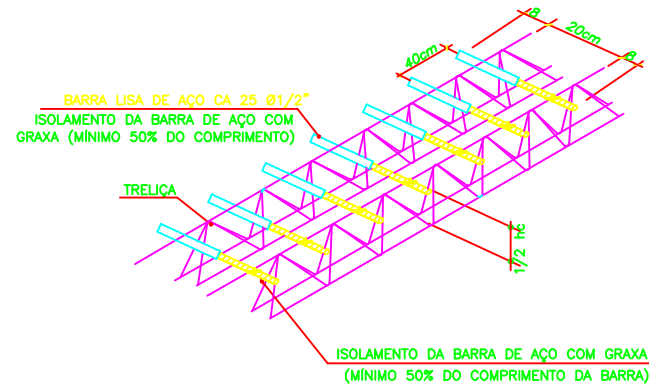

NOTAS:

1 - PISO: Com treliça Q138 e espaçador metálico.

2 - SUB-BASE: Em Brita

3 - SUB-LEITO: Com compactação

INFORMAÇÕES:

1- As pistas de concretagem devem ser alternadas, permitindo tempo mínimo de 24 horas entre as placas vizinhas.

2- Executar as juntas de retração entre 6 e 12 horas do acabamento e somente adiadas em caso de esborcinamentos durante o processo de corte.

3- Cura: agente de cura de base acrílica tipo Acrilcura mais úmida mantendo o piso saturado com água durante um período mínimo de 7 dias.

4- Lona plástica deve ter espessura mínima de 0,15mm e ser posta entre a sub-base e a placa de concreto, nas regiões das emendas, deve-se sobrepor pelo menos 15cm.

NOTA:
QUALQUER ALTERAÇÃO DE ORDEM TÉCNICA QUE SE FIZER NECESSÁRIA POR OCASIÃO DA EXECUÇÃO DOS SERVIÇOS DEVERÁ RECEBER ANÁLISE E APROVAÇÃO ANTECIPADA DO PROJETISTA RESPONSÁVEL. O NÃO CUMPRIMENTO DESTES ITENS ISENTA O PROFISSIONAL DE TODAS AS RESPONSABILIDADES TÉCNICAS.

REV. Nº:	DATA:	DESCRIÇÃO DA MODIFICAÇÃO	RESP.

Legenda:

Juntas:

- JUNTA SERRADA (JS)
- JUNTA DE ENCONTRO (JE)

Situação S/E:



USUÁRIO:	DATA EMISSÃO INICIAL:	DES. Nº:
MUNICÍPIO DE LARANJAL PAULISTA	NOVEMBRO 2025	01
PROJETO:	ETAPA:	ESCALA:
CONSTRUÇÃO DE QUADRA POLIESPORTIVA	EXECUÇÃO	S/E
LOCAL:	REVISÃO:	UNIDADE:
RUA JOSÉ SEGALA SOBRINHO LARANJAL PAULISTA - SP	REV.00	INDICADO
ART:	MATRICULA:	
2620251764336	11765	
TÍTULO: PLANTA DE PISO		
RESP. PELA REVISÃO:	CARIMBO:	DESENHO:
ARNALDO PEREIRA NETO		MATHEUS ALMEIDA VENTRIS

Antônio Valdecir B. Filho
Prefeito Municipal

Arnaldo Pereira Neto
Eng°. Civil
CREA SP 5070254757

APROVAÇÃO MUNICIPAL: