




CORTE AA
ESCALA 1:100

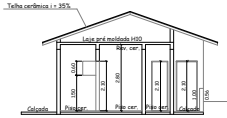


CORTE BB
ESCALA 1:100

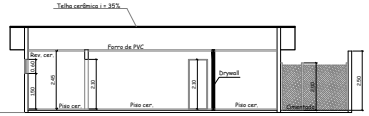


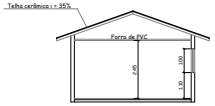


CORTE CC
ESCALA 1:100

TABELA DE ESQUADRIAS			
Nº	DESCRIÇÃO	DIMENSÕES (cm)	PEITORIL
P1	PORTA DE GIRO - 1FL	0,80 x 2,10	
P2	PORTA DE GIRO - 1FL	0,70 x 2,10	
P3	PORTA DE GIRO - 1 FL	0,90 x 2,10	
P4	PORTA DE VIDRO - 1 FL	1,00 x 2,10	
P5	PORTÃO DE CORRER	3,50 x 2,50	
J1	VITRÔ DE CORRER	1,50 x 1,00	1,10
J2	MAXIM-AR DE VIDRO	0,80 x 0,60	1,50
J3	MAXIM-AR DE VIDRO	0,60 x 0,60	1,50
J4	MAXIM-AR DE VIDRO	1,50 x 0,60	1,50

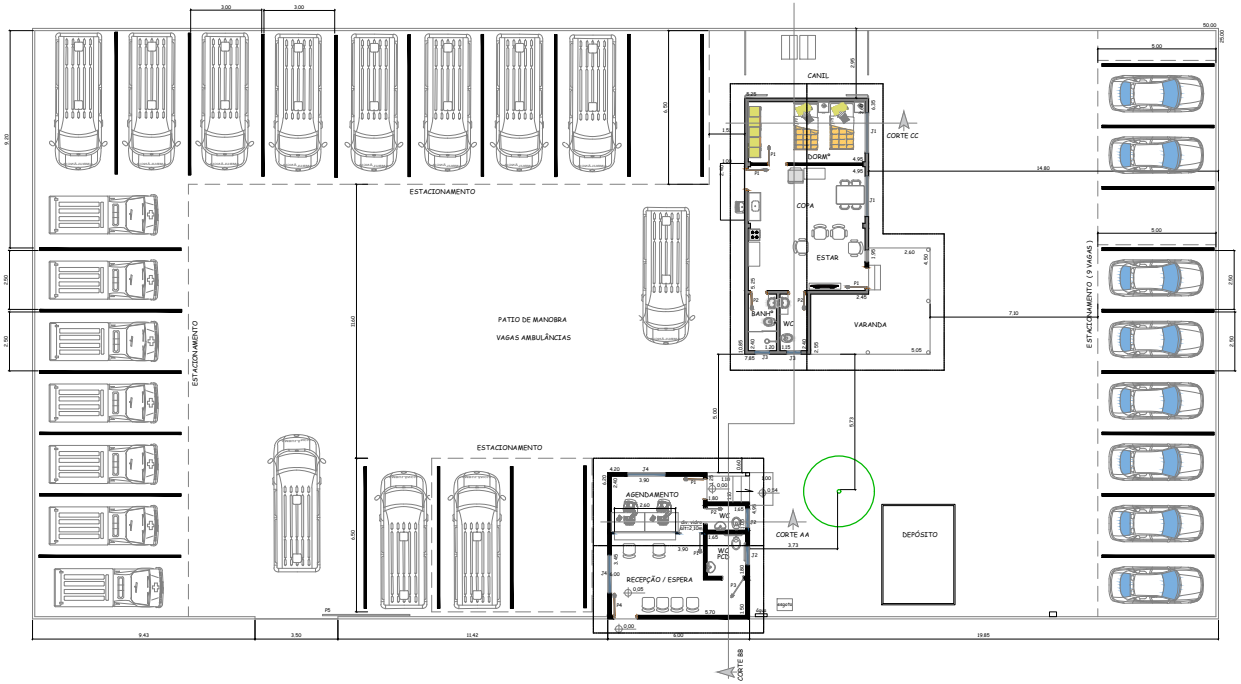

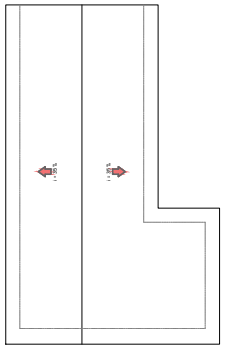

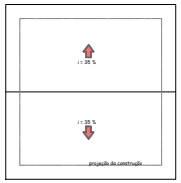

PLANTA de COBERTURA
ESCALA 1:100

Garagem das Ambulâncias
Alojamento = 50,71m²
Varanda alojam. = 17,95m²
Atendimento = 37,20m²

PREFEITURA MUNICIPAL DE LARANJAL PAULISTA

SECRETARIA DE PLANEJAMENTO e DESENVOLVIMENTO URBANO

PROJETO COMPLETO
PLANTAS, CORTES, FACHADA

FOLHA ÚNICA

REFORMA E AMPLIAÇÃO DE PRÉDIO
CENTRAL MUNICIPAL DE TRANSPORTES DA SAÚDE
OBJETO:

RUA JOÃO BELLOTTO, nº 390, esq. RUA CIRIACO FERREIRA DO AMARAL
VILA SÃO JOSÉ, LARANJAL PAULISTA - SP
LOCAL:

PREFEITURA MUNICIPAL DE LARANJAL PAULISTA
PROPRIETÁRIO:

SITUAÇÃO SEM ESCALA



DECLARO QUE A APROVAÇÃO DO PROJETO NÃO IMPLICA NO RECONHECIMENTO POR PARTE DA PREFEITURA DO DIREITO DE PROPRIEDADE DO TERRENO

Prefeitura Municipal de Laranjal Paulista
CNPJ nº 46.634.606/0001-80
VALDECIR BERTO FILHO
Prefeito Municipal

ÁREAS	m2	%
TERRENO	1.250,00	100,00
CONSTRUÇÃO	105,86	8,47
LIVRE	1.144,14	91,53

Autor do Projeto/Responsável Técnico
SIMONE DE SANTI BELLOTTO
Arquiteta e Urbanista CAU A 193715-5

ESCALA:	DATA:
1:100	SETEMBRO/2026
A.R.T. Nº	DESENHO:

APROVAÇÃO: