


IMPLANTAÇÃO
esc 1:250

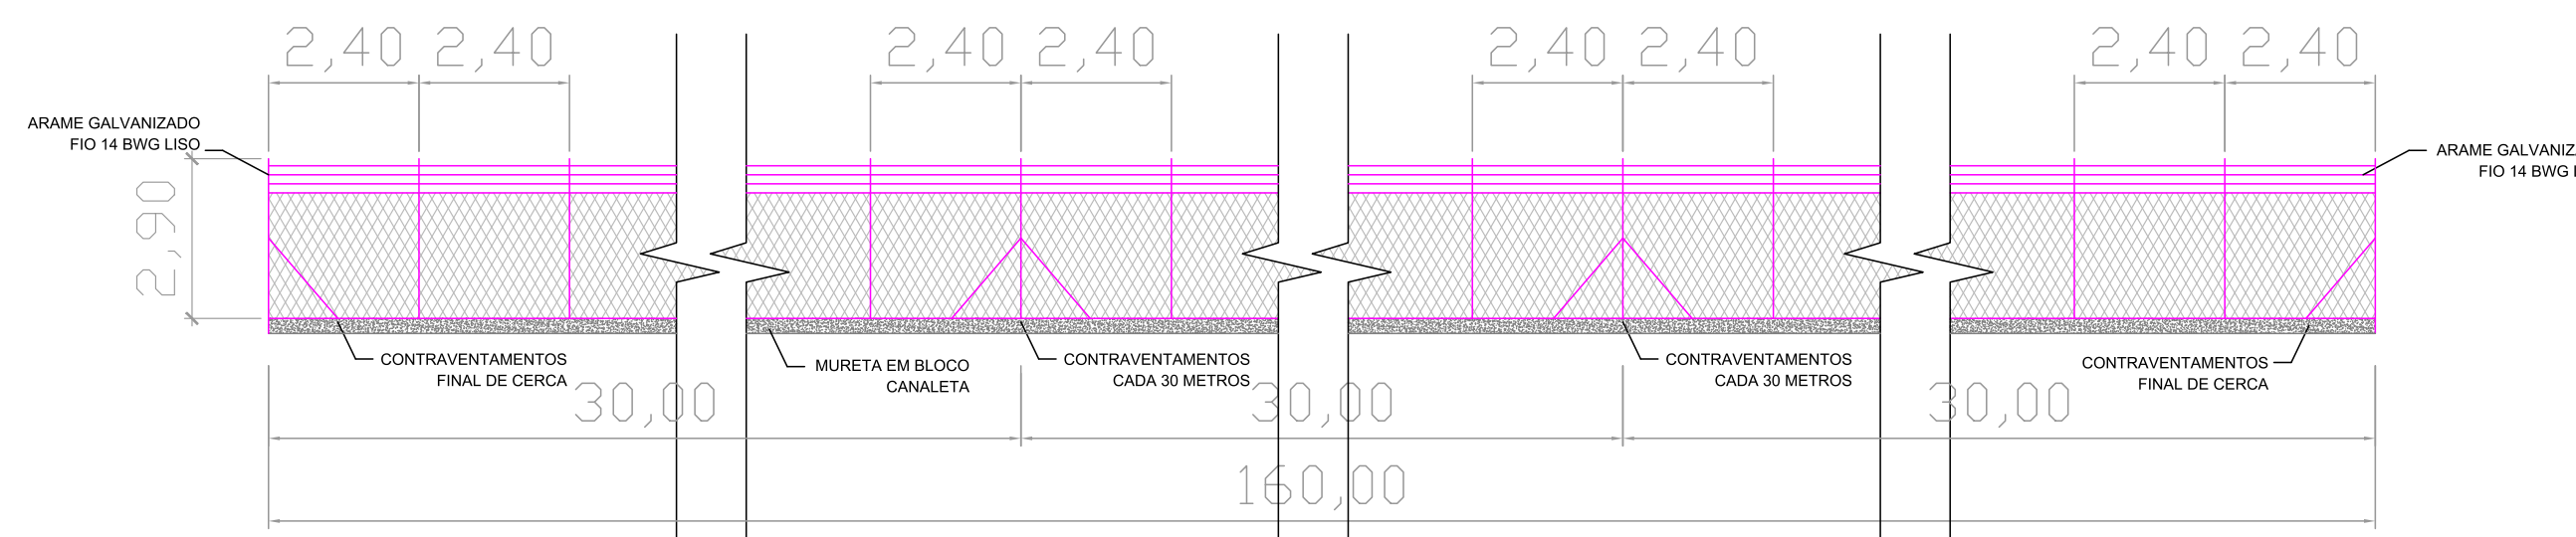

DET. DO ALAMBRADO
sem esc

PROJETO ARQUITETÔNICO


FOLHA UNICA

TÍTULO: CONSTRUÇÃO DE CENTRO ESPORTIVO

LOCAL: RUA MARIA ZANETTI PIETROBOM, RES DI NAPOLI II - CERQUILHO-SP CEP 18526-264

PROPRIETÁRIO: PREFEITURA MUNICIPAL DE CERQUILHO

ESCALA: INDICADO

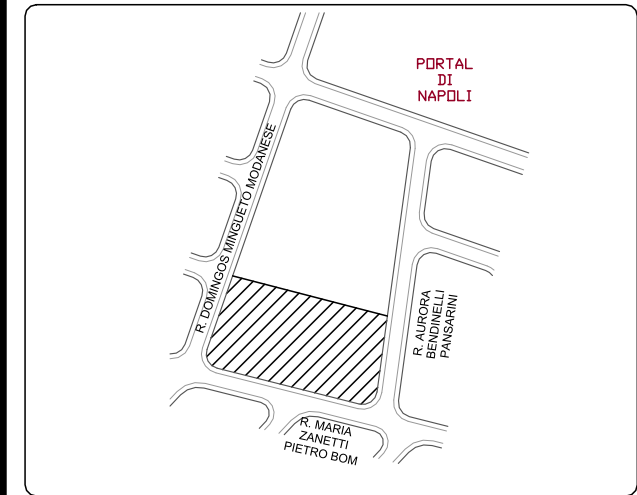

Declaro que a aprovação do projeto não implica no reconhecimento por parte da Prefeitura no direito de propriedade do terreno.

PREFEITURA MUNICIPAL DE CERQUILHO
PROPRIETÁRIO

A CONSTRUIR

ALAMBRADO 160 m

BRENNER RAMOS CARDOSO
ENGENHEIRO CIVIL
CREA 5070672916