



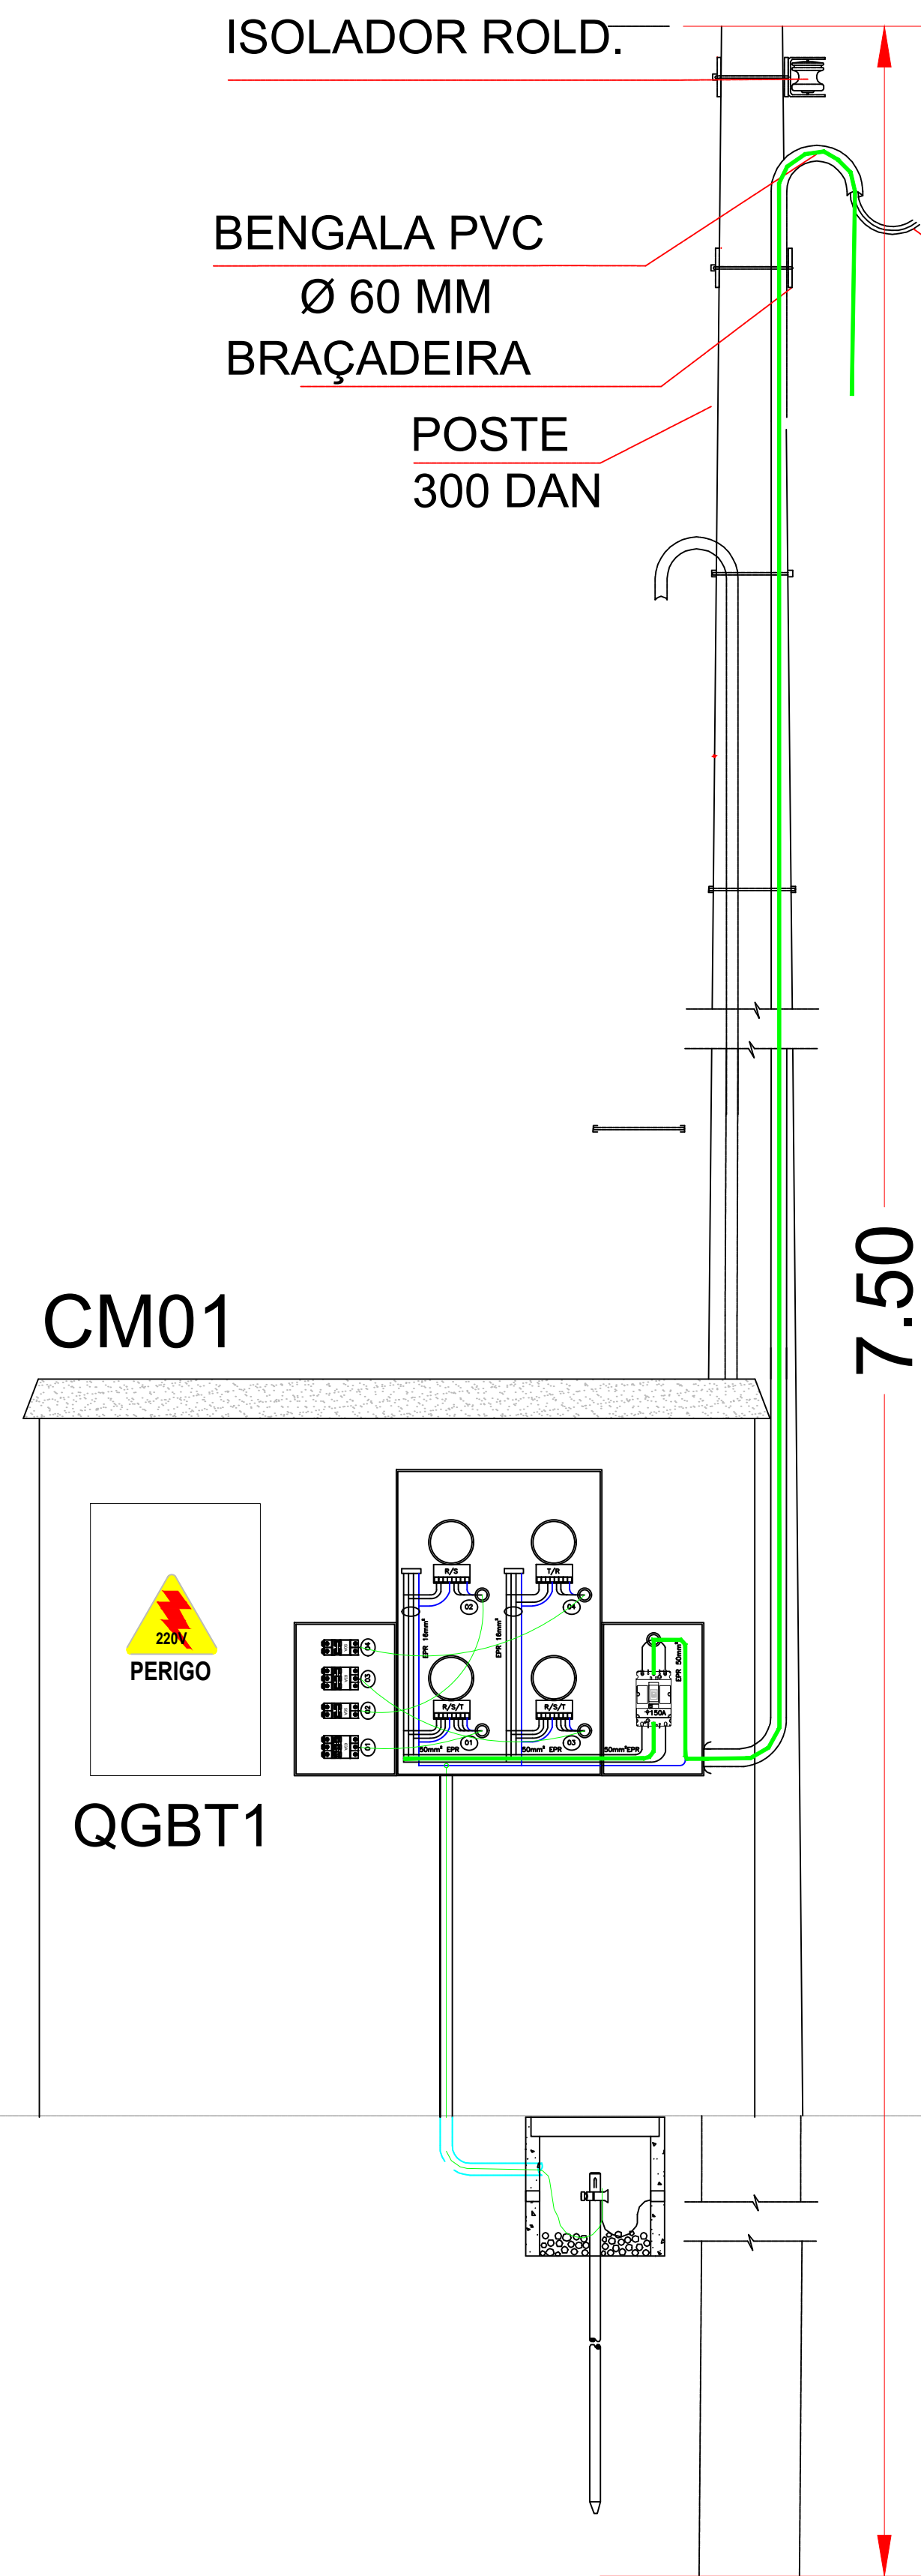

CM01

QGBT1

7.50

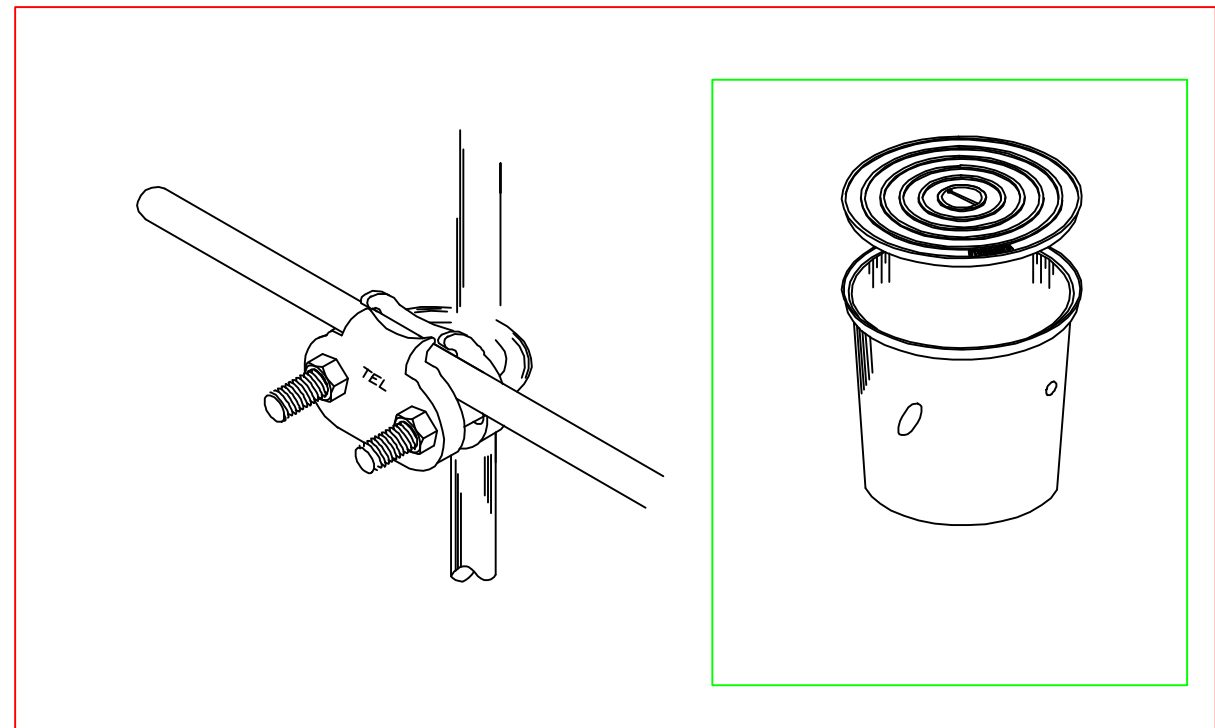


DETALHE 02 - ATERRAMENTO

CX. MEDIÇÃO


CX. PROT.

CX. PROT.

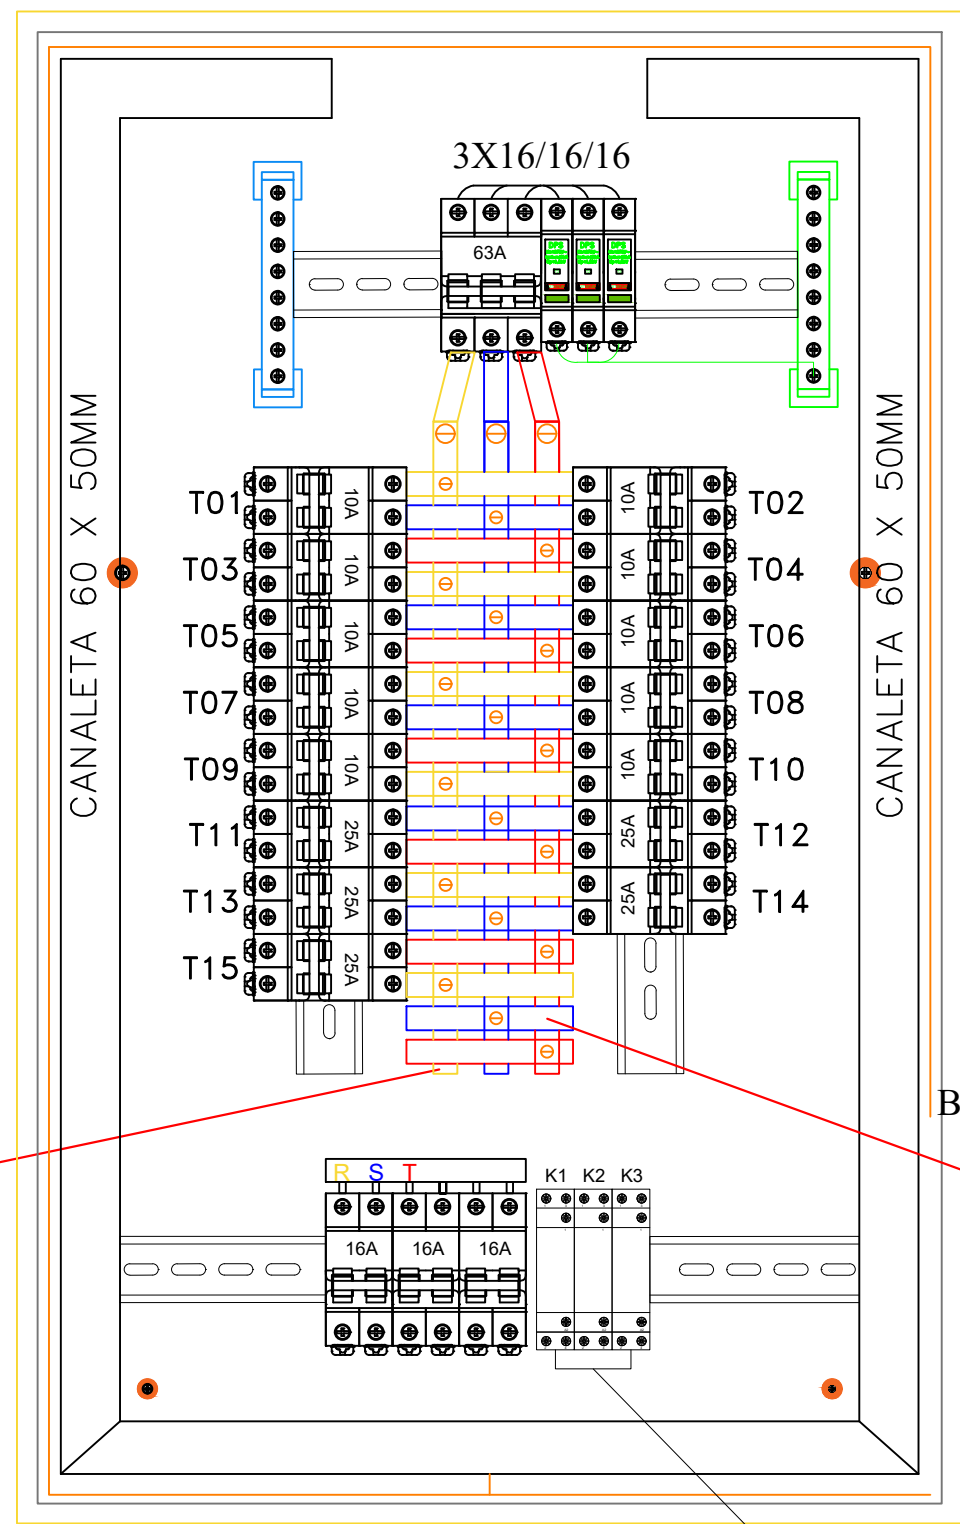


B. COBRE 18 x 0,13m
45 A 1/2" x 1/16"

CONTADOR MODULAR
BIPOLAR 25A (3 UNIDADES)

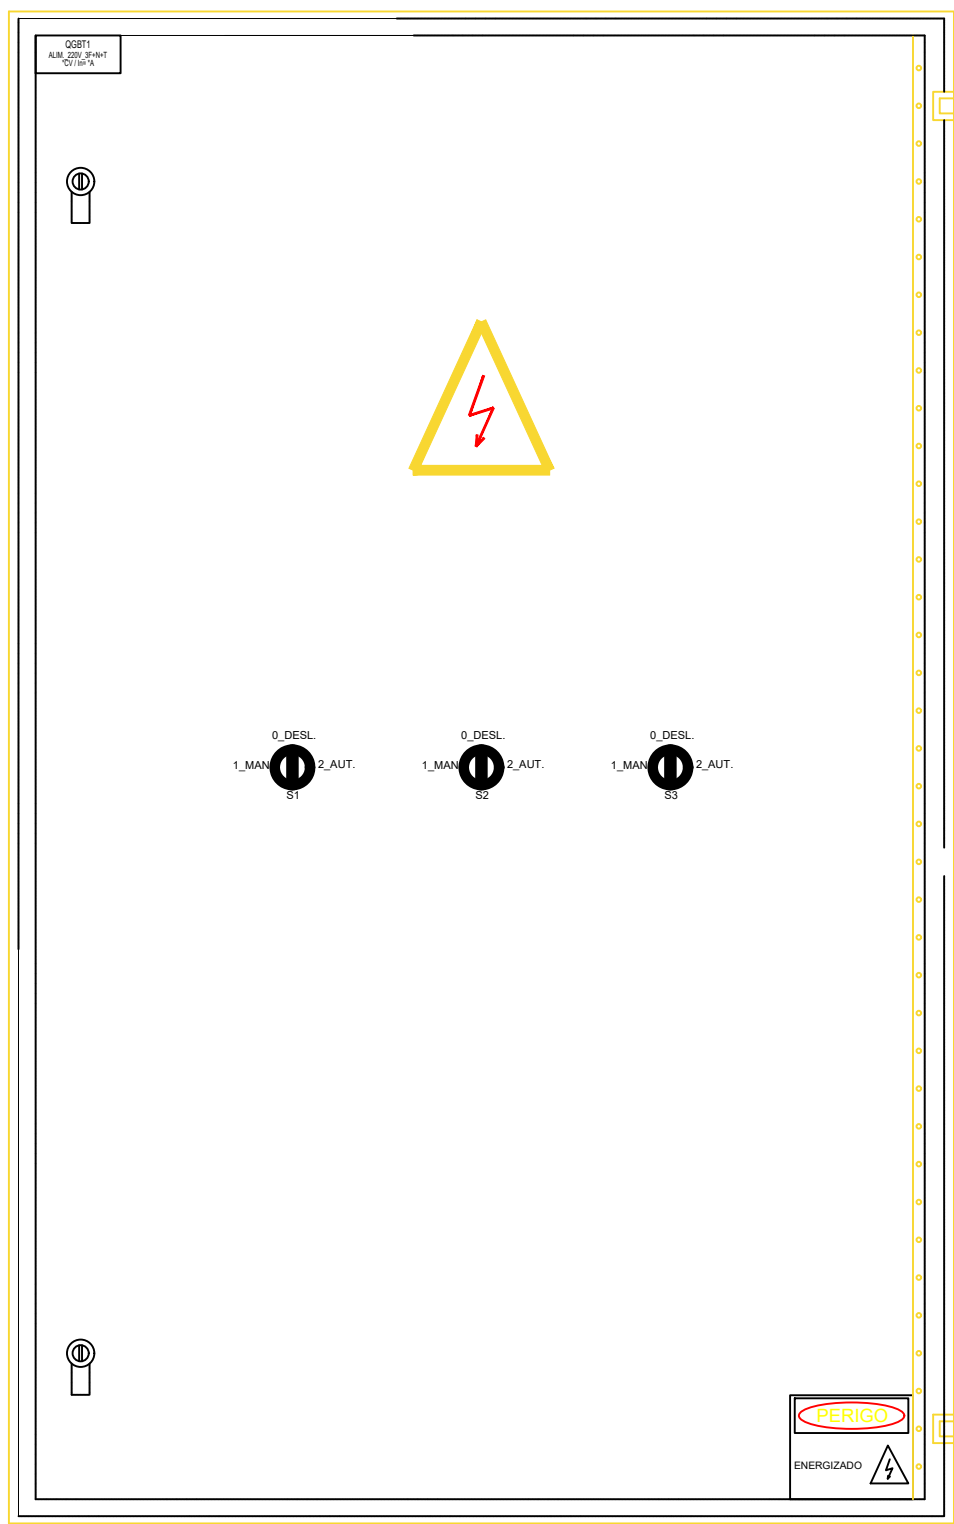

QGBT1
(CM1)

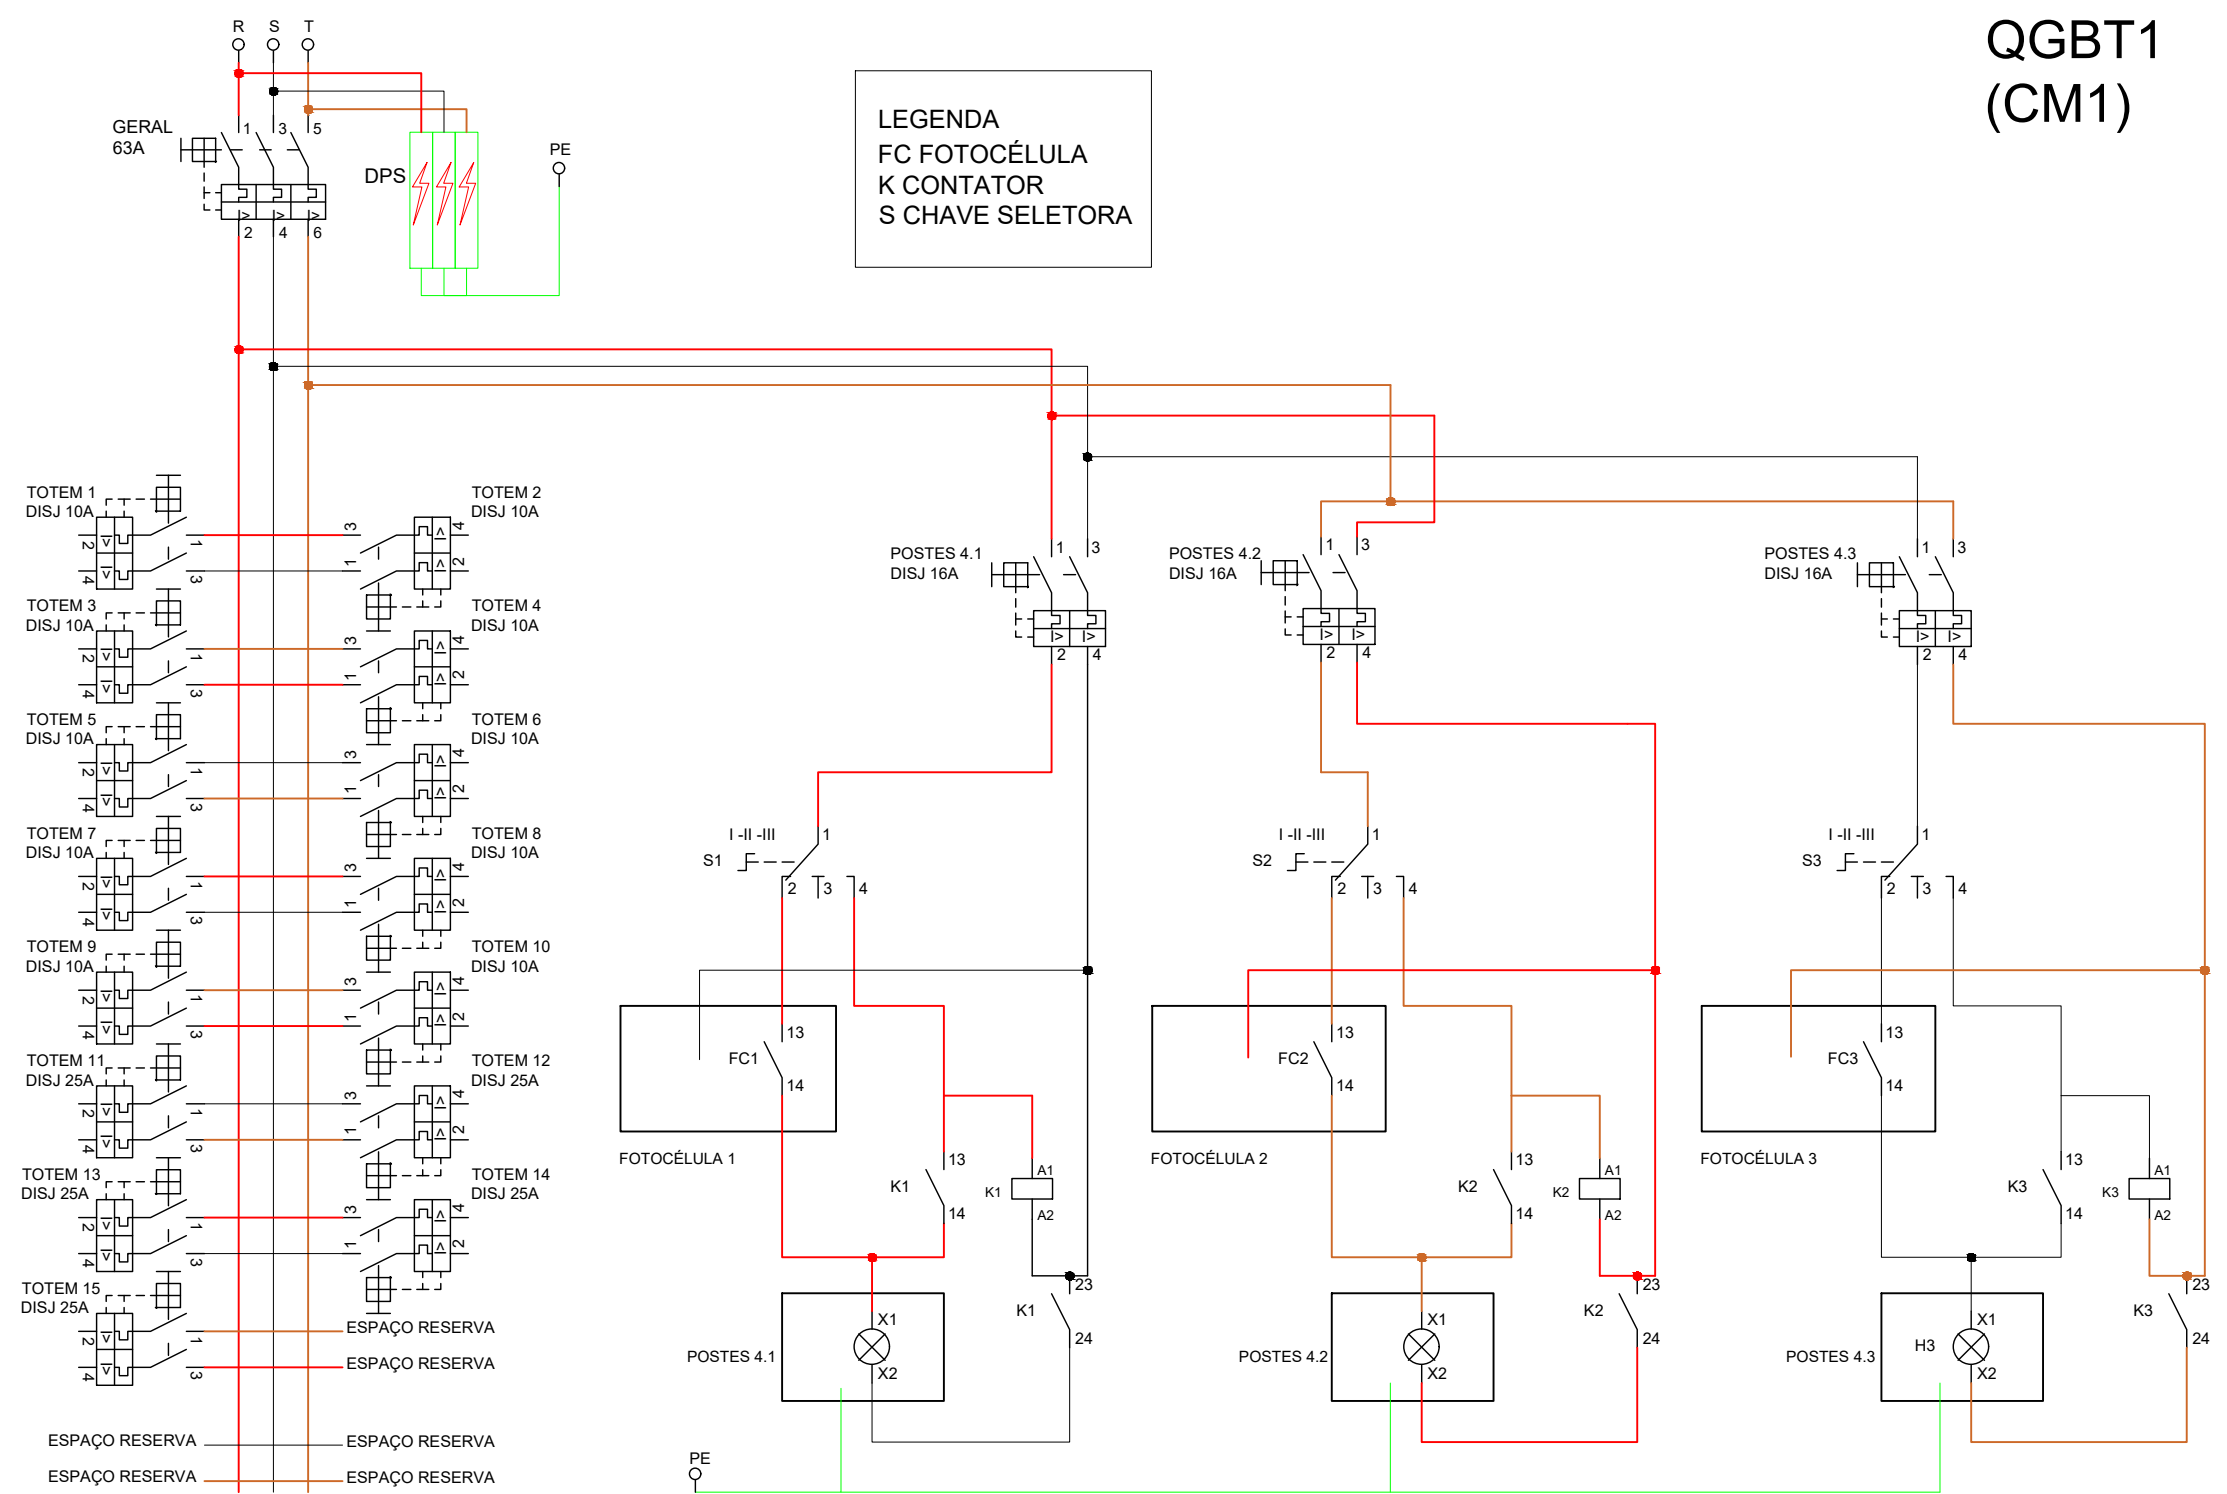

DETALHE 01 CENTRO DE MEDIÇÃO

R01	NOVEMBRO/2023	AMAS/JABF	ATENDENDO COMUNIQUE-SE
REVISÃO	DATA	DESENHO	DESCRIÇÃO
OBJETO: REVITALIZAÇÃO ARQUITETÔNICA DO COMPLEXO DAS PRAÇAS			
LOCAL: PRAÇA GERALDO COSTA E PRAÇA IRINEU MANCASTROPPI CENTRO, TREMEMBÉ - SP.			
ASSUNTO: PROJETO ELÉTRICO - SITUAÇÃO PRETENDIDA			
CLEMENTE ANTONIO DE LIMA NETO		ALEXANDRE MARCUS ALVES DOS SANTOS	
PROJETO ELÉTRICO		PROJETO ELÉTRICO	
FOLHA: ELE 02/06		DATA: OUT/2023	
ESCALA: INDICADA		DESENHO: R01	