


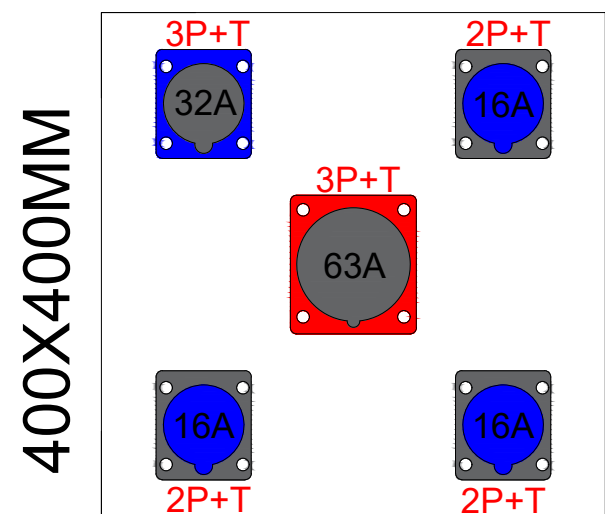
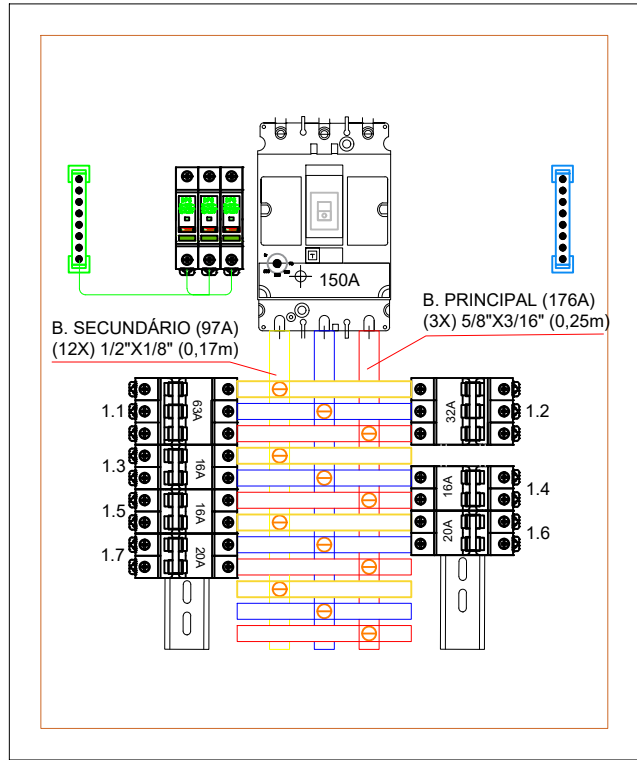
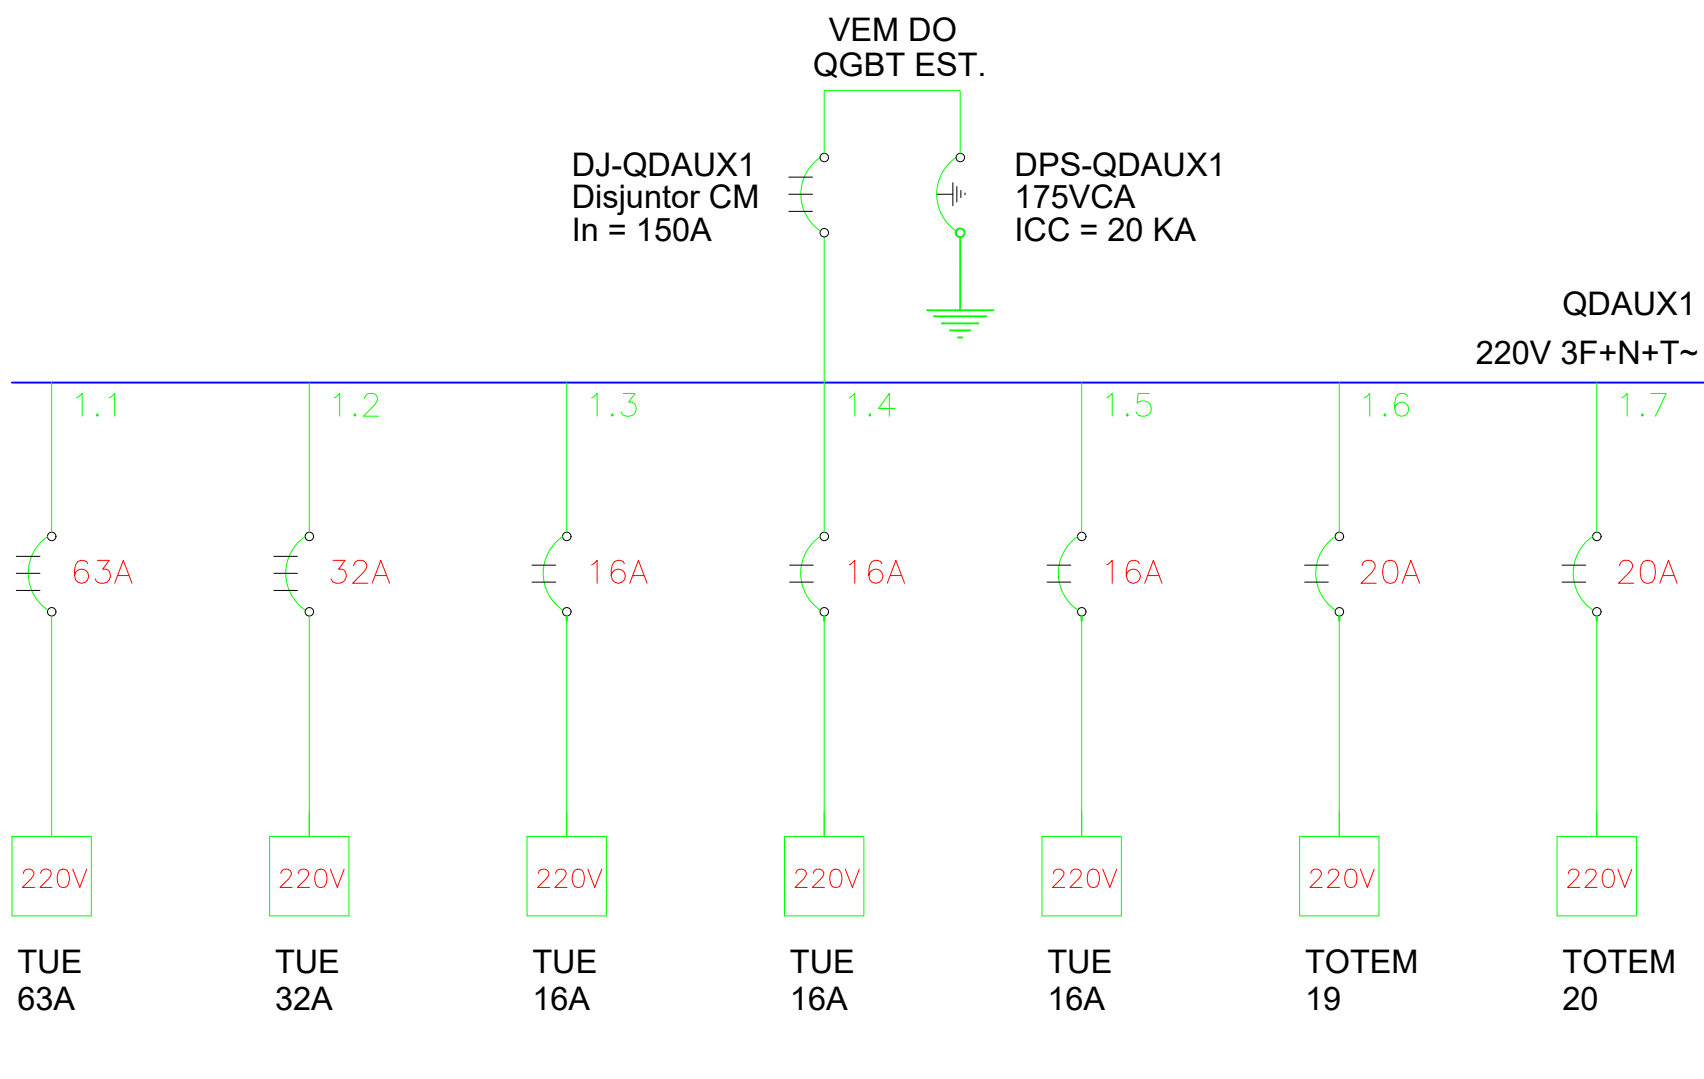
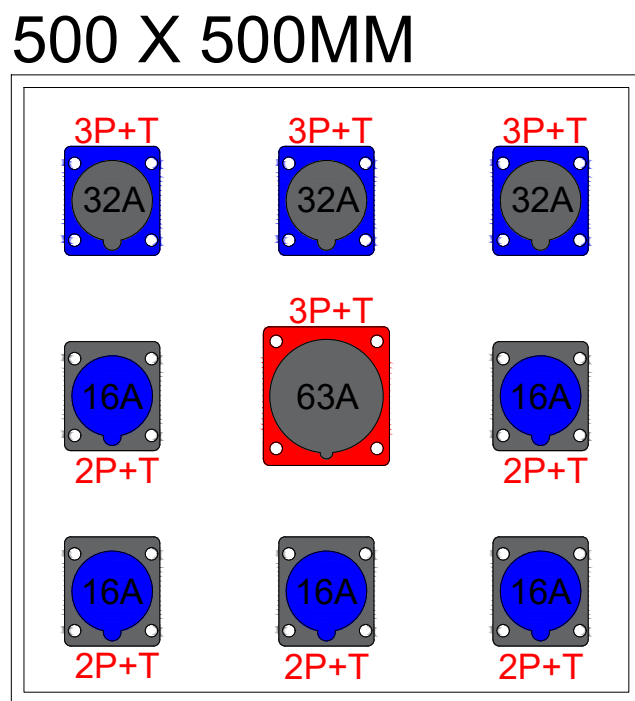
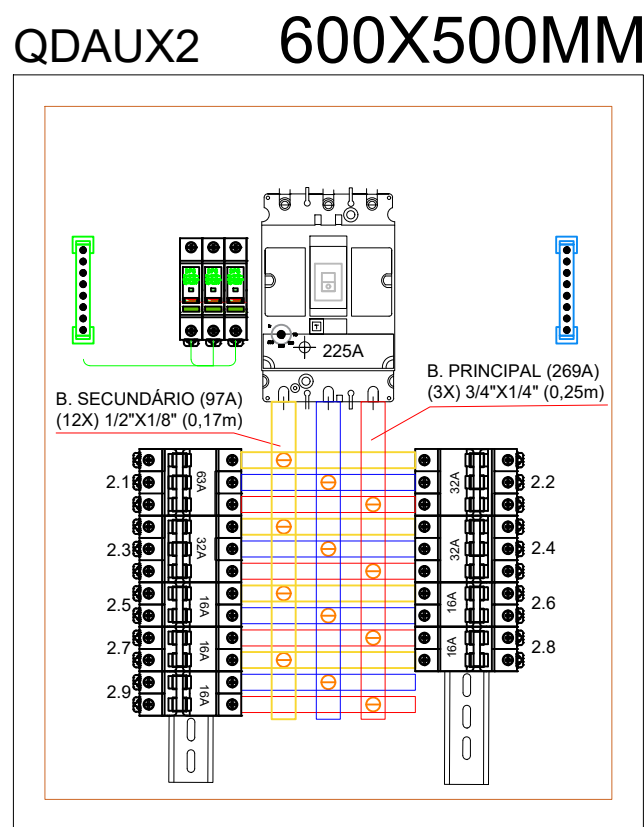
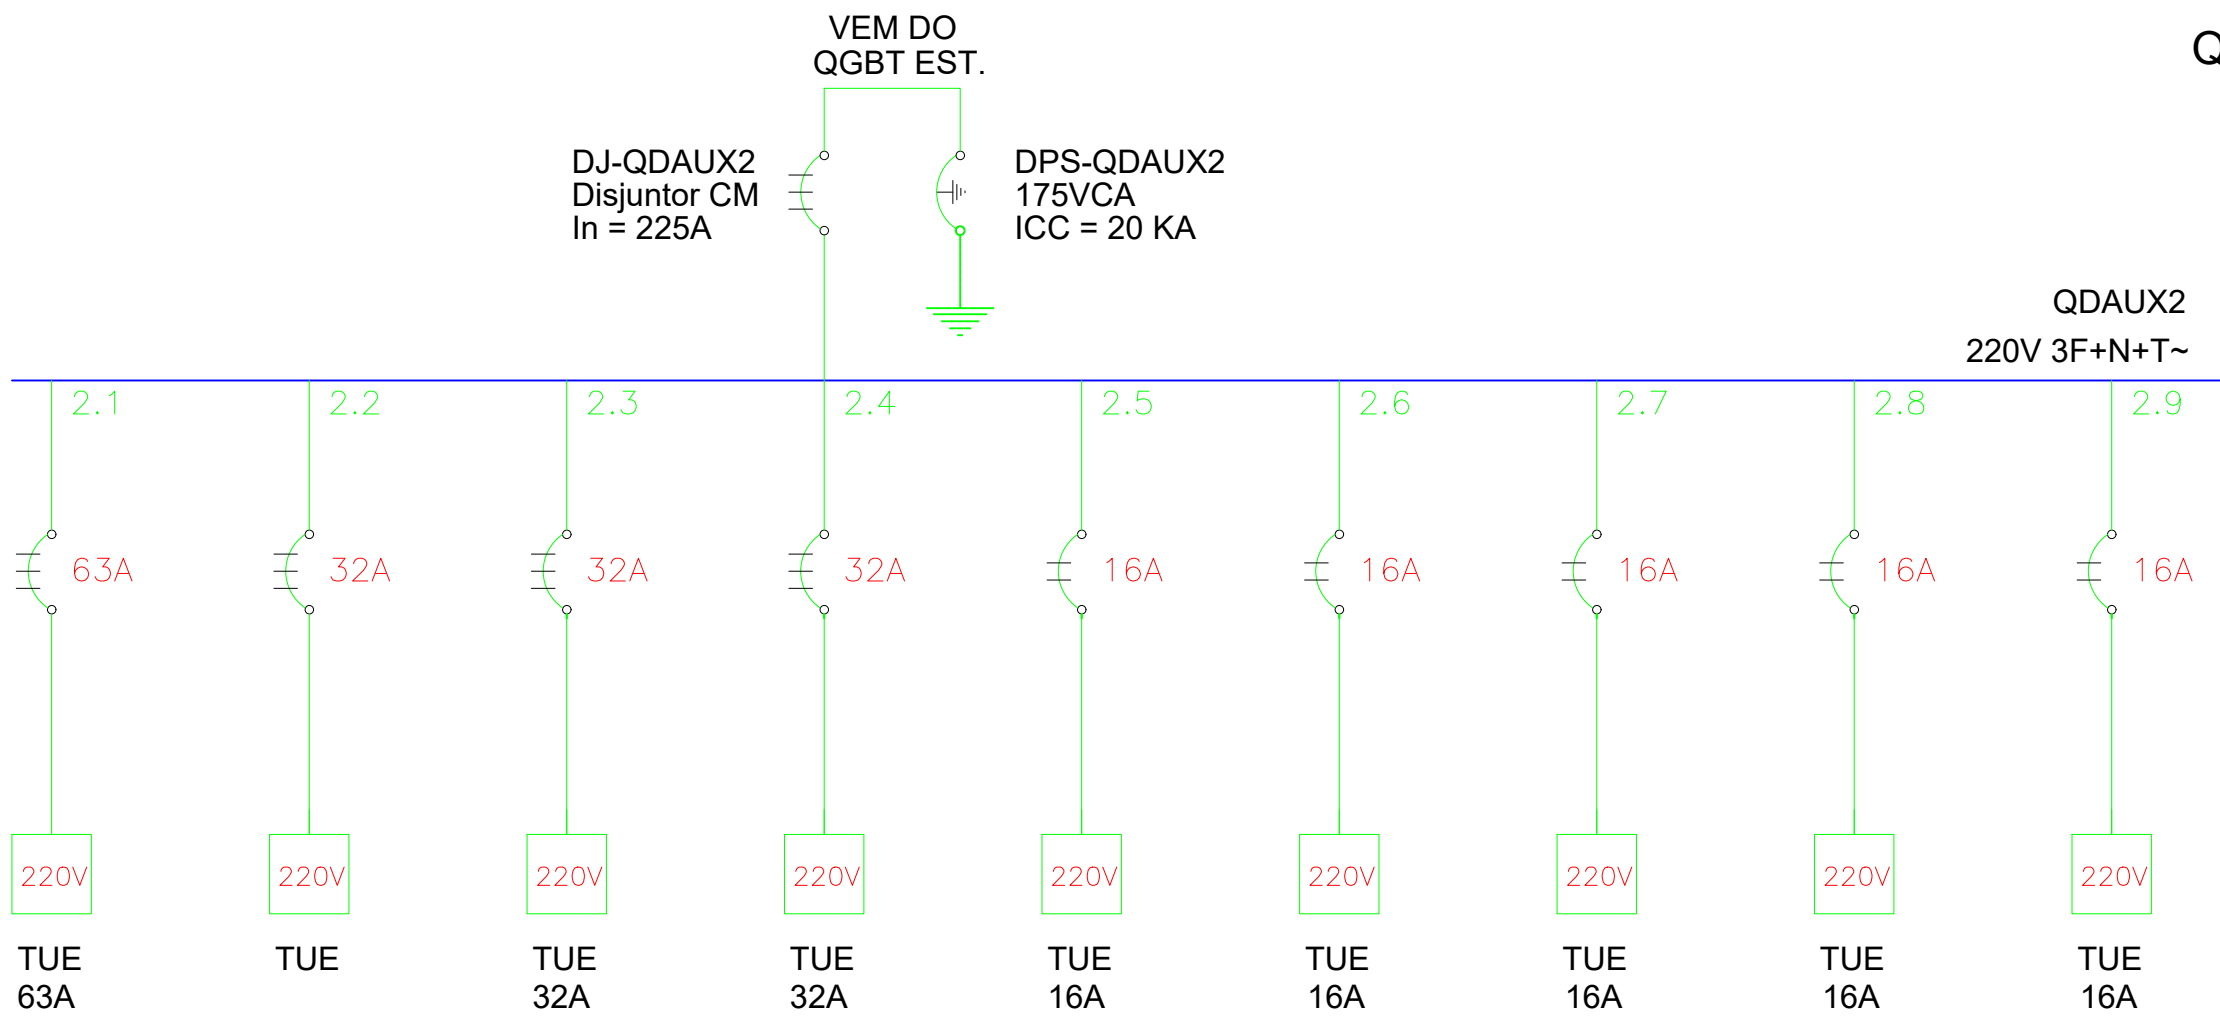


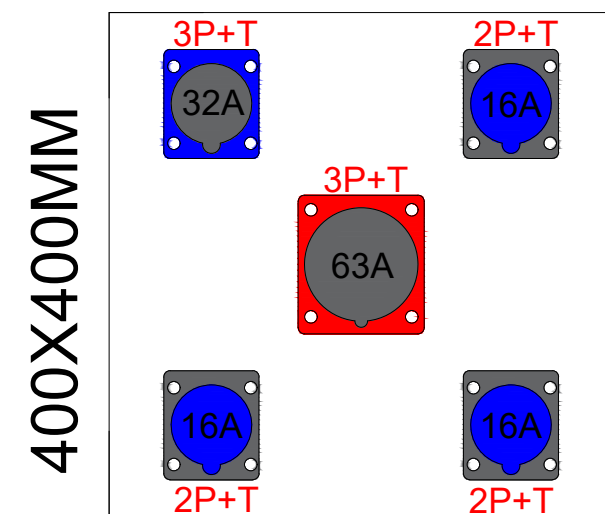




QUADRO DE TOMADAS ALIMENTADO PELO QDAUX1

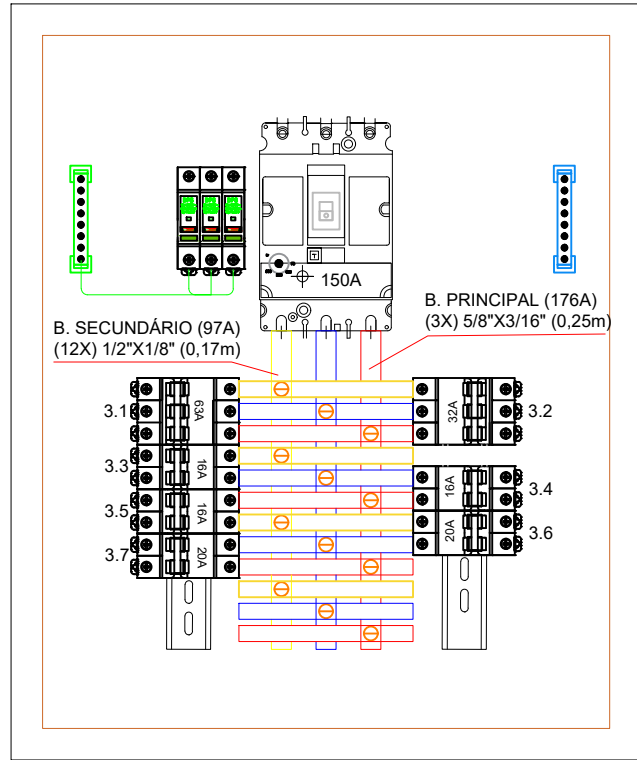

QUADRO TOMADAS QDAUX2

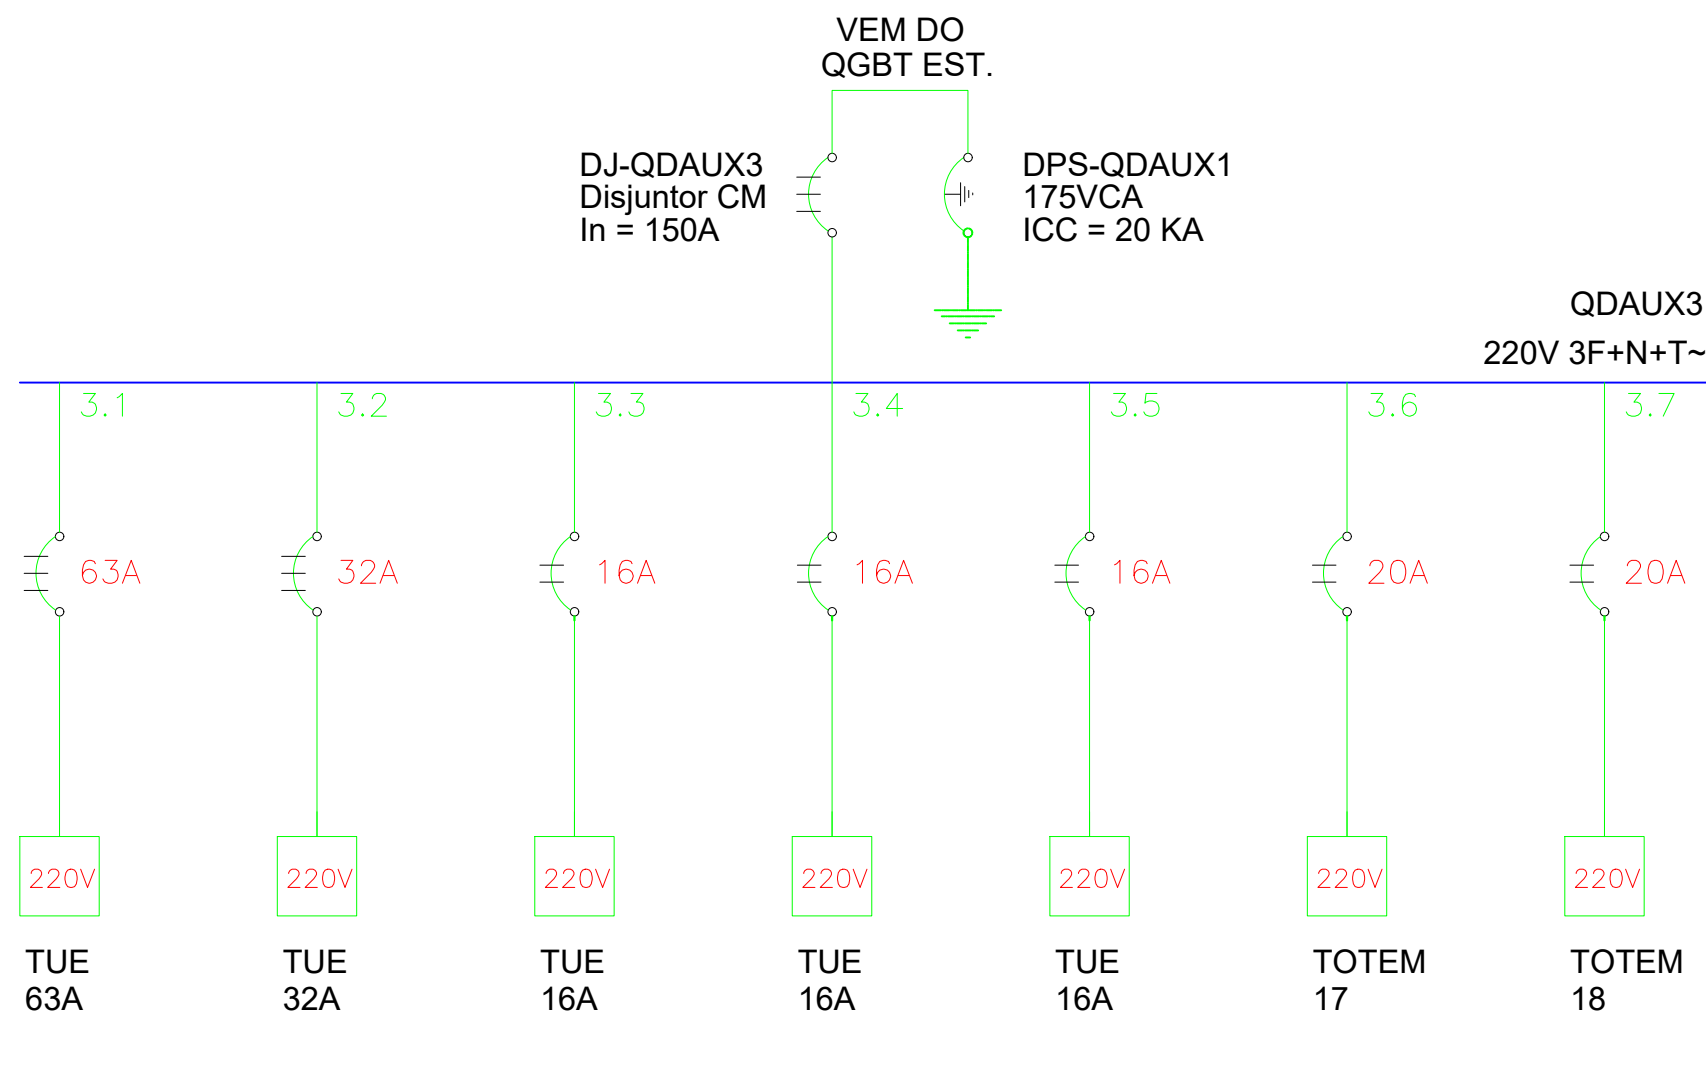

QUADRO DE TOMADAS ALIMENTADO PELO QDAUX3

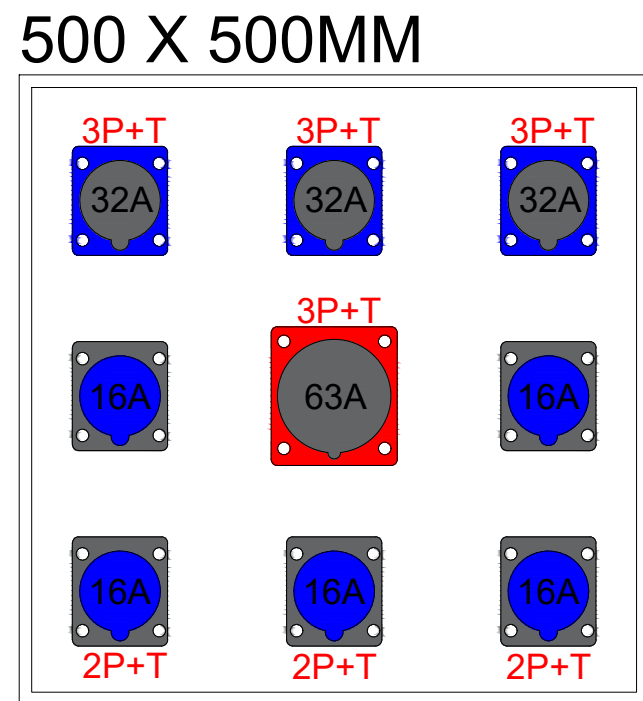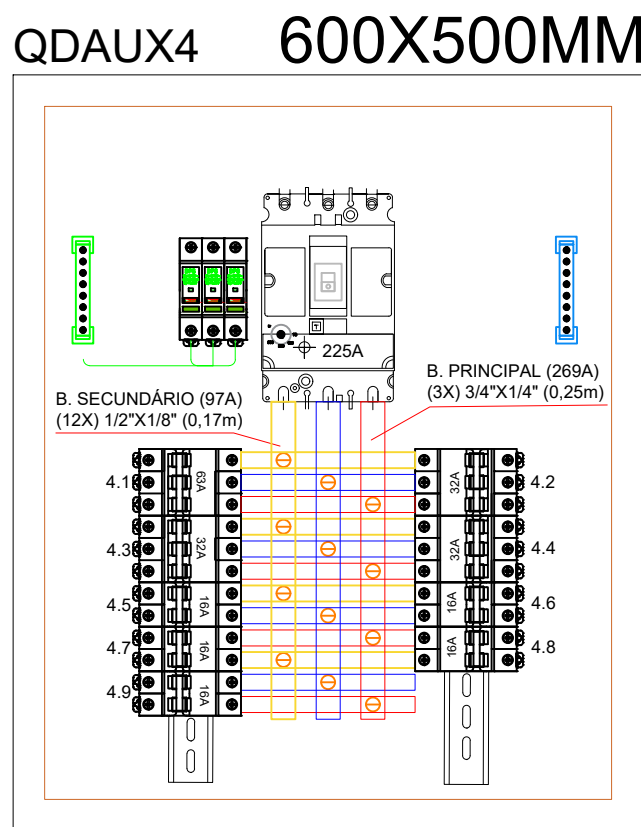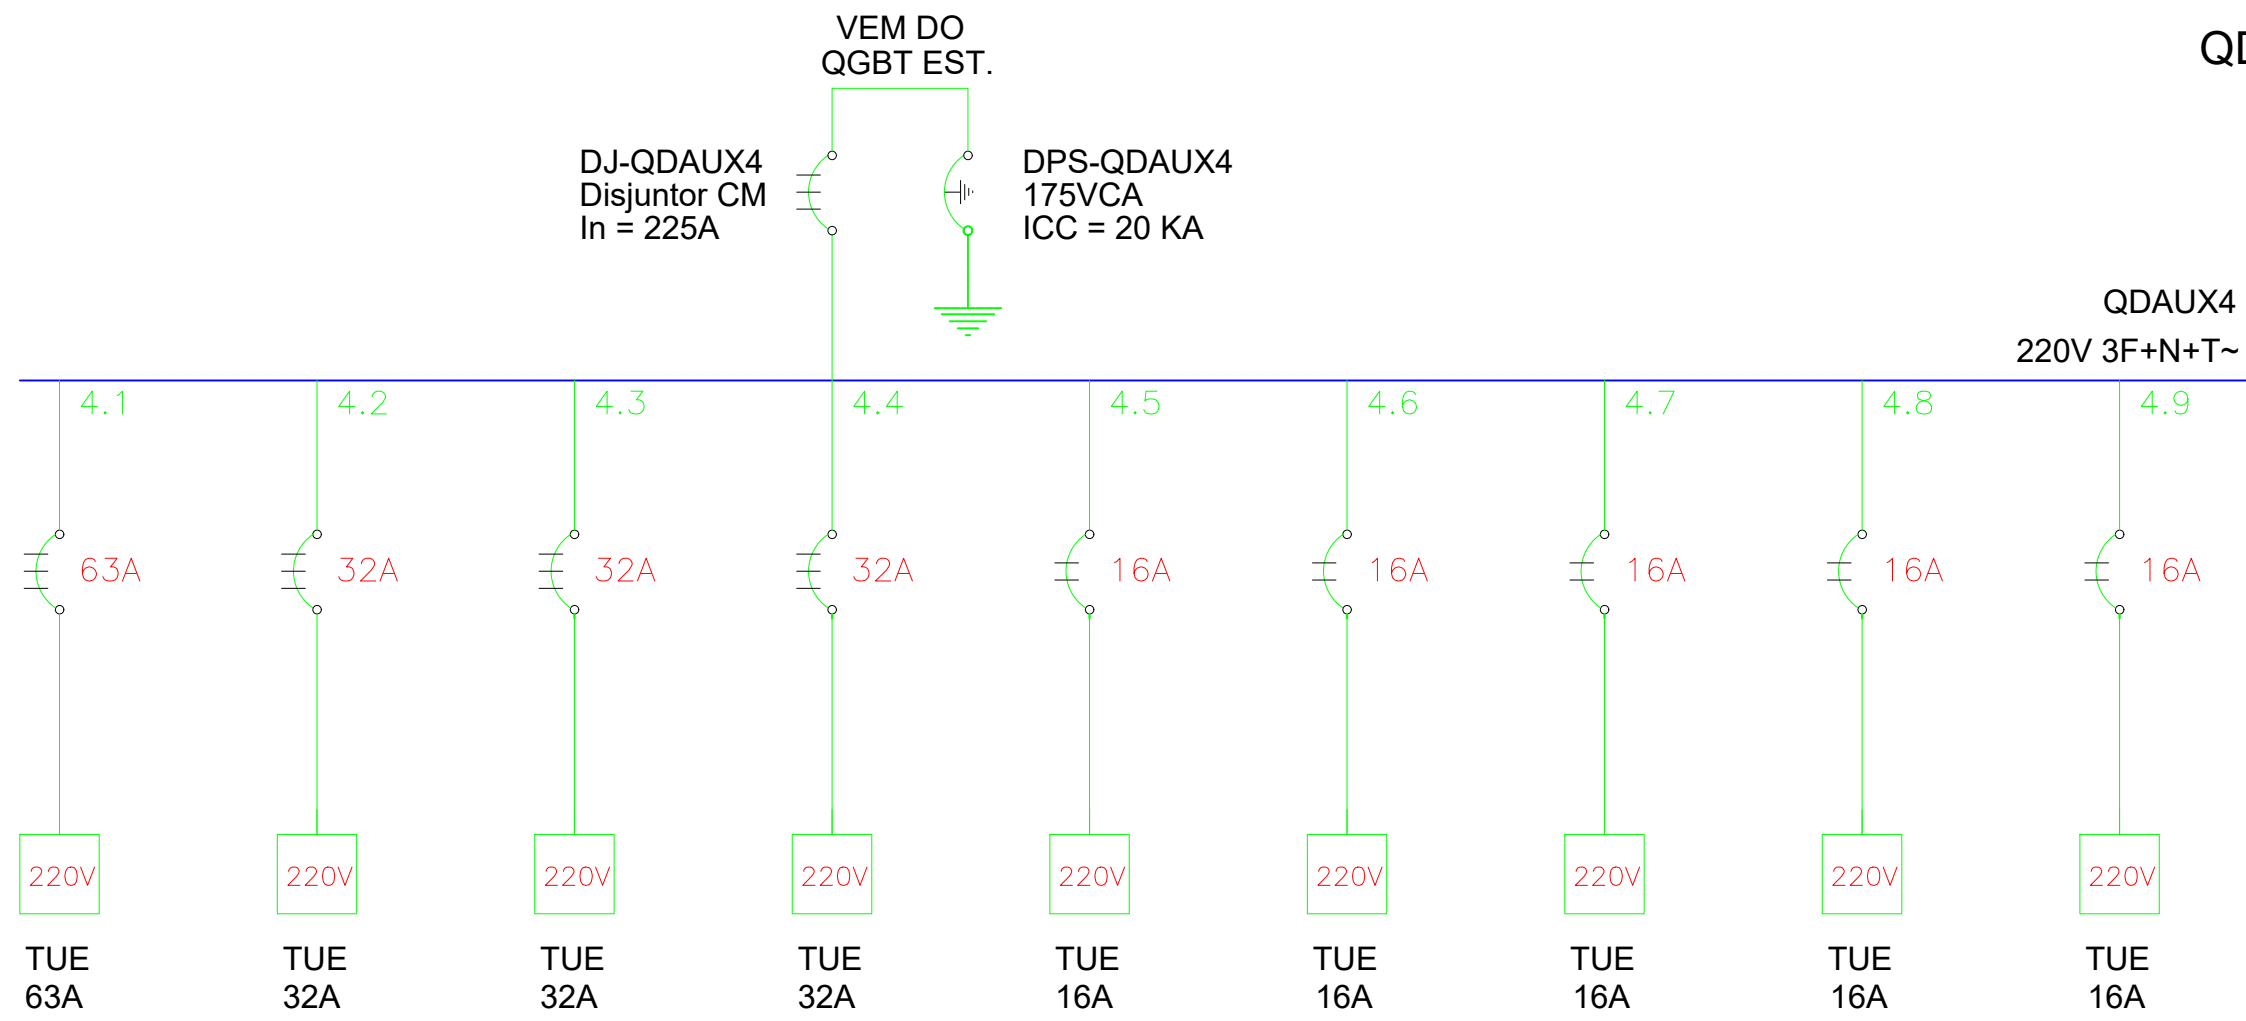

QUADRO TOMADAS QDAUX4

R01	NOVEMBRO/2023	AMAS/JABF	ATENDENDO COMUNIQUE-SE
REVISÃO	DATA	DESENHO	DESCRIÇÃO
 PREFEITURA MUNICIPAL DA ESTÂNCIA TURÍSTICA DE TREMEMBÉ			
OBJETO: REVITALIZAÇÃO ARQUITETÔNICA DO COMPLEXO DAS PRAÇAS			
LOCAL: PRAÇA GERALDO COSTA E PRAÇA IRINEU MANCASTROPPI CENTRO, TREMEMBÉ – SP.			
ASSUNTO: PROJETO ELÉTRICO – SITUAÇÃO PRETENDIDA			
CLEMENTE ANTONIO DE LIMA NETO		ALEXANDRE MARCUS ALVES DOS SANTOS	
PROJETO ELÉTRICO		PROJETO ELÉTRICO	
FOLHA: ELE 04/06		DATA: OUT/2023	
ESCALA: INDICADA		DESENHO: R01	